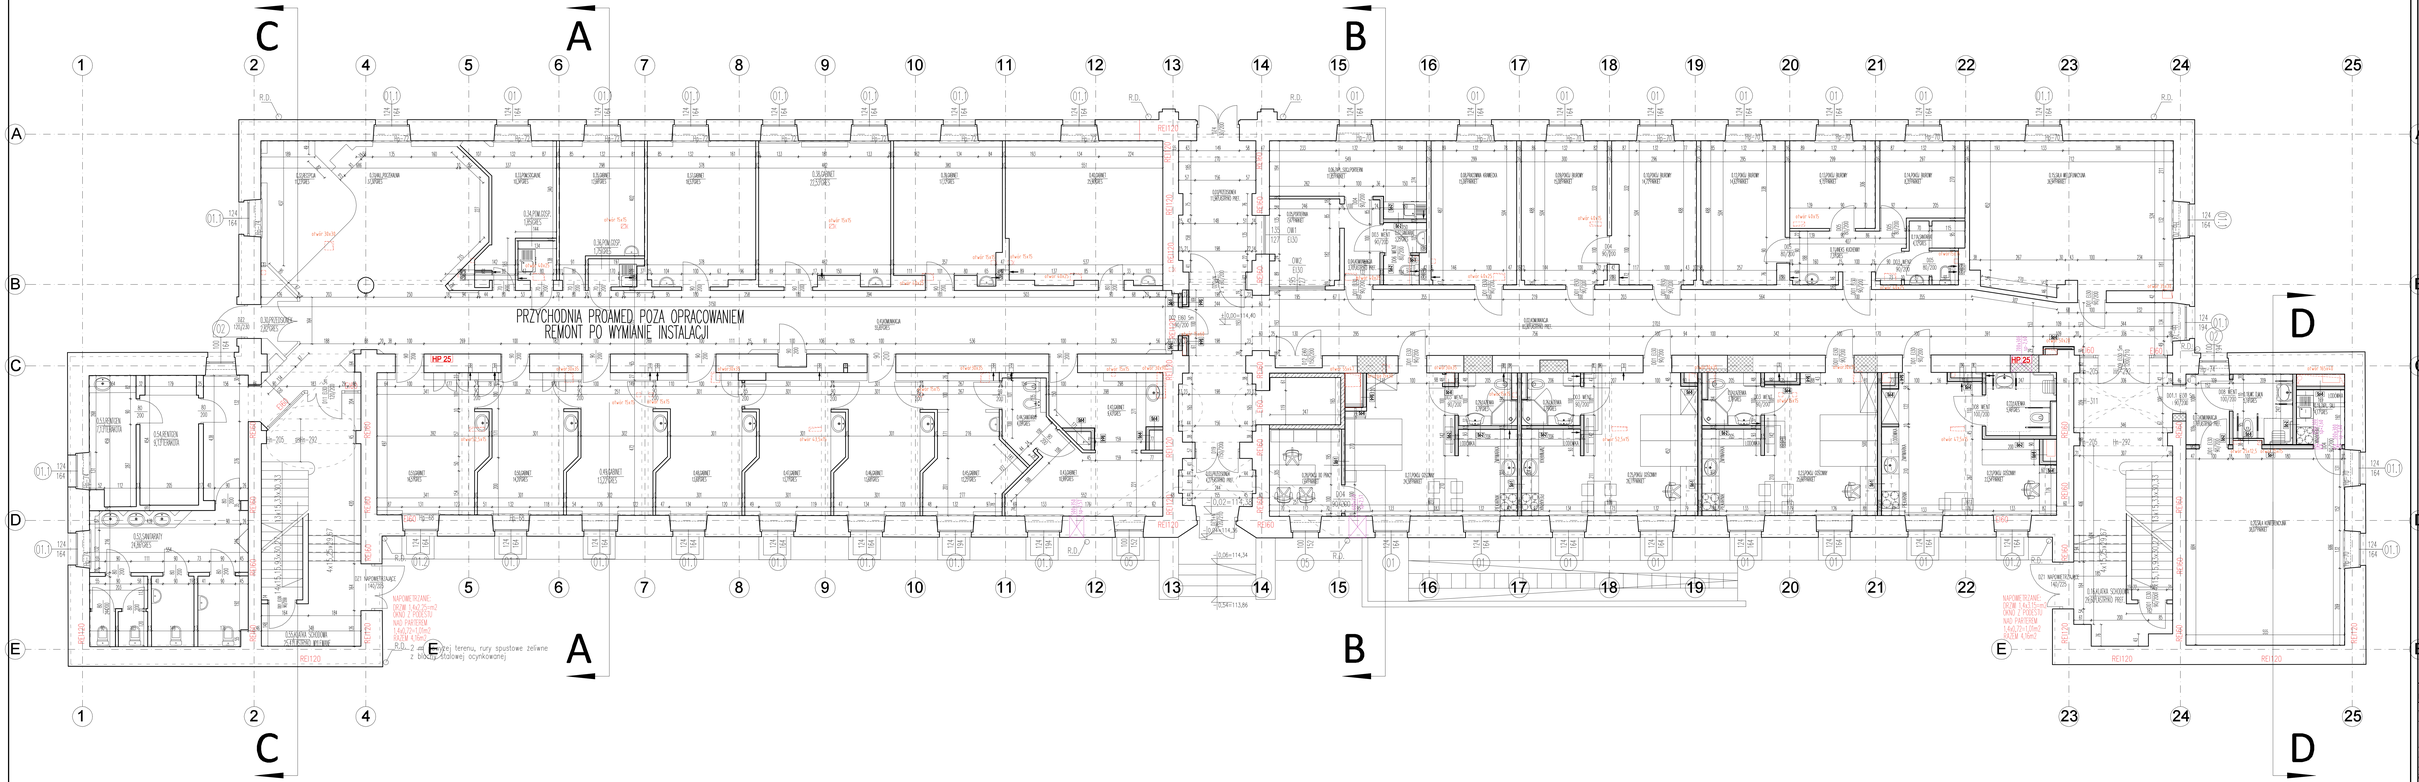
PRZYCHODNIA PROAMED POZA OPRACOWANIEM
REMONT PO WYMIANIE INSTALACJI
HP 25
RE1120
RE1160
NAPOWIETRZANIE:
DROŻ 1,4kG/25cm2
ANO 2 POSTOJE
NAD PARTERUM
1,4kG/7,1/0m2
RAZEM 4,9m2
2 - 2 m wyżej terenu, rury spustowe żeliwne
z blachy stalowej ocynkowanej
NAPOWIETRZANIE:
DROŻ 1,4kG/25cm2
ANO 2 POSTOJE
NAD PARTERUM
1,4kG/7,1/0m2
RAZEM 4,9m2
SZYBY STALOWE MUROWANE
UZUPEŁNIENIA W ŚCIANACH
(STALOWE Z CEGŁY PEŁNEJ
RUSZTOWANIA ZEWNĘTRZNE
LUB BLOCZKÓW SILIKATOWYCH)
PROŁOGI SYPANE W TECHN. OK
PROŁOGI SYPANE KONWEKTOR
Z GAZOBETONU
0 5 10 15 20 25 m
GPD
GPD Zespół Projektowy Grzegorz Dmochowski
Ul. Kazimierzowska 46/48 lok. 37
00-442 Warszawa
tel. +48 22 625 44 53
fax +48 22 625 44 54
e-mail: biuro@gpd.pl
www.gpd.pl
Temat zespołu:
RZUT PARTERU
Nazwa obiektu:
POLICZNICZNA WARSZAWA
Plac Dołkowskich 1, 00-401 Warszawa
Branża
Projektant
Sprawdzający
Kierownik zespołu
Kierownik projektu
Data opracowania
Nr rys.
Skala
PROJEKT ARCHITEKTONICZNY
Dr inż. arch. Grzegorz Dmochowski
Upr. budowlane nr 2/DOA/91
wpisany do Izby Architektów w Warszawie
Pracownia Grafiki: 022 / 625 - 44 53
Data
Nr rys.
Skala
1:100
A-02
Dla potrzeb Pozwolenia na budowę
NIE PRZEWIDUJE SIĘ PRZEKAZANIA DO PRAC GEODEZYJNYCH
PROJEKT ARCHITEKTONICZNY