


WIDOK 3D FUNDAMENTU F200/200 ORAZ F250/200 (1:10)

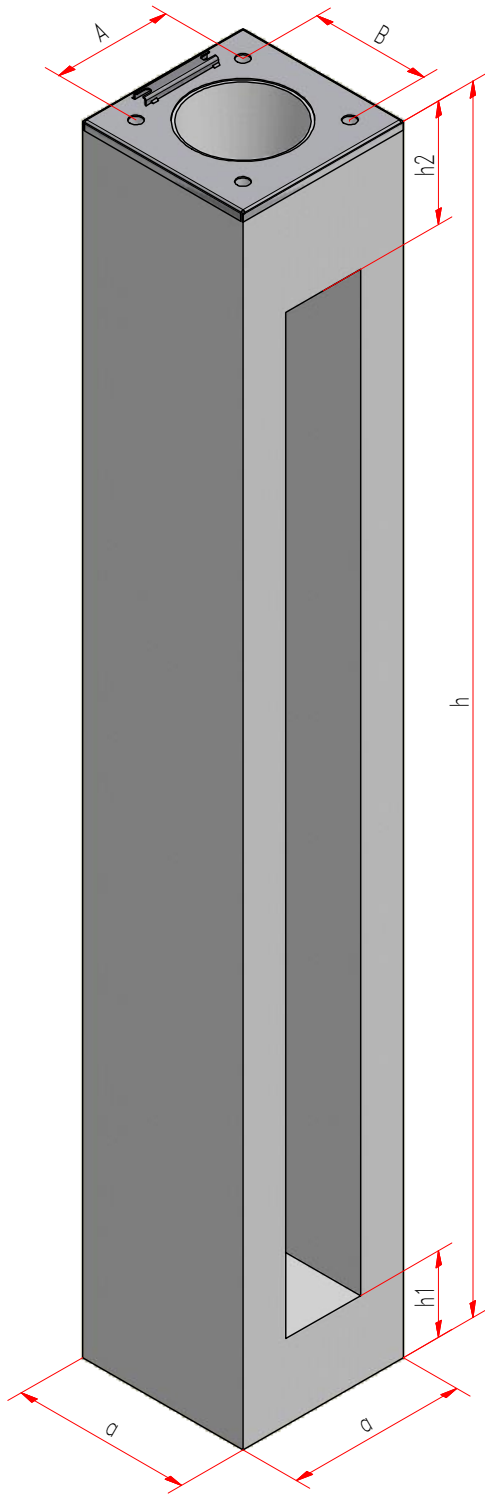

Uwaga:

1. Fundamenty przeznaczone są do posadowienia słupów oświetleniowych typu "S", oraz innych konstrukcji, których moment utwierdzenia nie przekroczy M_g , oraz posadowionych w gruncie z grupy II o średnich parametrach geotechnicznych. Stosowane do montażu słupów na skarpach, nasypach itp.

2. Fundamenty serii F/200: Fundament żelbetowy prefabrykowany zakończony marką stalową z systemem mocowania podstawy słupa oraz elementami mocującymi zawias. Fundamenty bez zawiasu są wykonywane na indywidualne zamówienie.

3. Wykonane z betonu klasy C30/37

TYP	h	h1	h2	a	AxB	$n \times \emptyset s$	m	M_g
	m	m	m	m	mm	mm	kg	kNm
F200/200	2	0,14	0,2	0,3	200x200	4xM20	230	20
F250/200	2,5	0,64	0,2	0,3	200x200	4xM20	300	20

RO	Dla zamówień podawać pełną nazwę oraz numer rysunku łącznie z aktualnym numerem rewizji/zmiany rysunku.		
	Zastrzeżone prawo do zmian w ofercie oraz rysunku. Aktualność oferty oraz rysunku sprawdzić przed zamówieniem.		
Wszelkie prawa zastrzeżone, łącznie z prawem reprodukcji lub udostępniania osobom trzecim tego rysunku lub jego części, bez wyraźnego upoważnienia Biura Konstrukcyjnego (Dz.U.24/1994, poz.83, art. 115-118).			
Nazwa rysunku ofertowego: Fundament F200/200 oraz F250/200			
Projektował:	mgr inż. J. Dusza		Numer rysunku ofertowego-Rewizja/Zmiana rysunku:
Zatwierdził:	mgr inż. W. Buc		TZR1346-01.00.00-REV.00
			Skala: 1:10
			Materiał: