


# PRZEKRÓJ TYPOWY

Remontu nawierzchni w km 0+500-850 oraz 1+150-1+507


SKALA 1:50

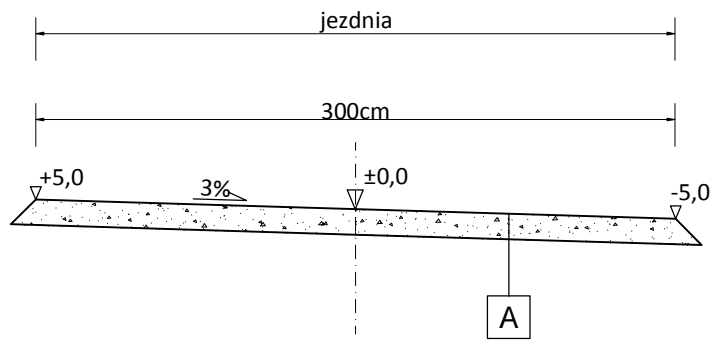

# PRZEKRÓJ TYPOWY

Remontu nawierzchni wraz z podbudową\*

SKALA 1:50

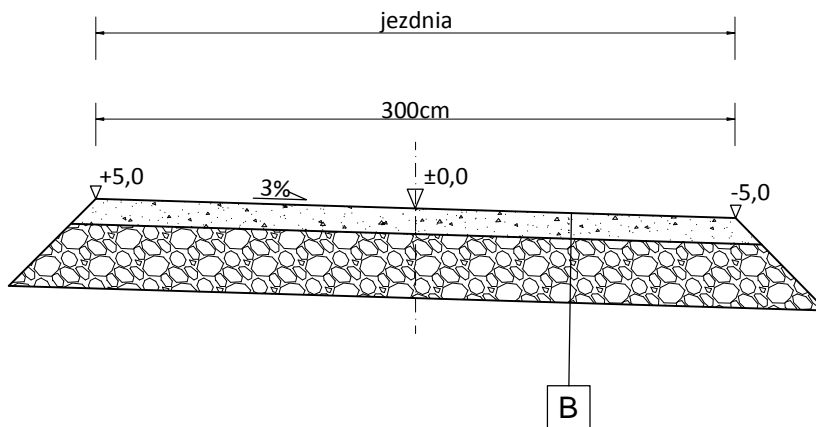

Nawierzchnia drogi z mieszanki kruszywa łamanego-frakcji 31,5/63,0 mm gr.12cm  
Istniejąca nawierzchnia drogi-profilowanie i zagęszczanie

A

Nawierzchnia drogi z mieszanki kruszywa łamanego-frakcji 31,5/63,0 mm gr.12cm  
Podbudowai z mieszanki kruszywa łamanego-frakcji 63,0/120,0 mm gr.30cm  
Istniejąca nawierzchnia drogi-profilowanie i zagęszczanie

B

\* Nad remontowanymi przepustami  
i w miejscu wskazanym przez  
Inwestora

| Remont drogi leśnej nr inw. 220/550 w Leśnictwie Kamionna. |   |                   |                               |
|--|---|-------------------|-------------------------------|
| Lokalizacja:   | Leśnictwo: Kamionna                             | Powiat: bocheński | Województwo: małopolskie      |
| Część:   | Dokumentacja techniczna                         |                   | Skala 1:50                    |
| Nazwa rysunku:   | Przekroje normalne                              |                   | Nr rysunku: 3                 |
| Opracował:   | mgr inż. Maciej Nowak<br>Upr. nr DOŚ/BO/0070/10 |                   | Data opracowania:<br>maj 2022 |