


PRZEKROJE NORMALNE

skala 1:50


PARAMETRY TECHNICZNE ORAZ STAN ISTNIEJĄCY

Droga leśna nr inw. 220-523-5 w Leśnictwie Kawęczyn

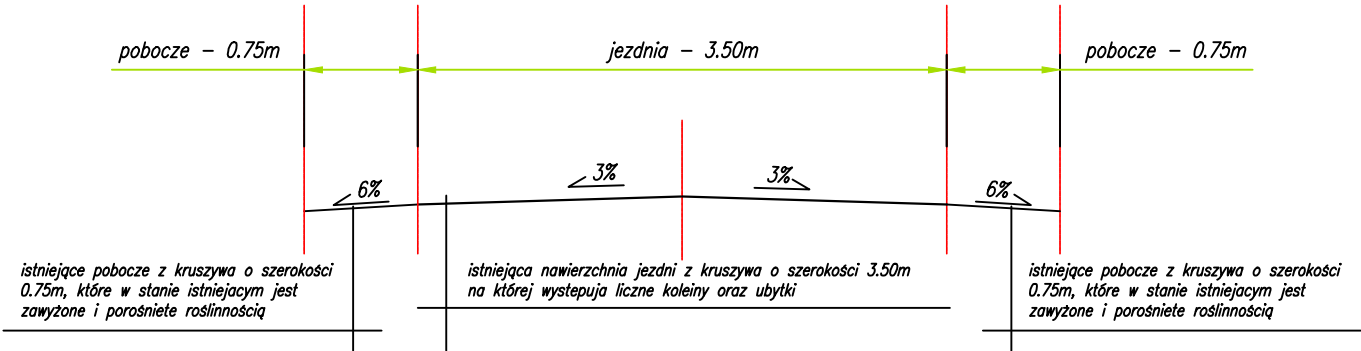

PRACE REMONTOWE

Uzupełnienie ubytków warstwy konstrukcyjnej nawierzchni jezdni oraz ścięcie zawyżonych i porośniętych roślinnością poboczy na remontowanym odcinku drogi leśnej znajdujących się między kilometrażem:

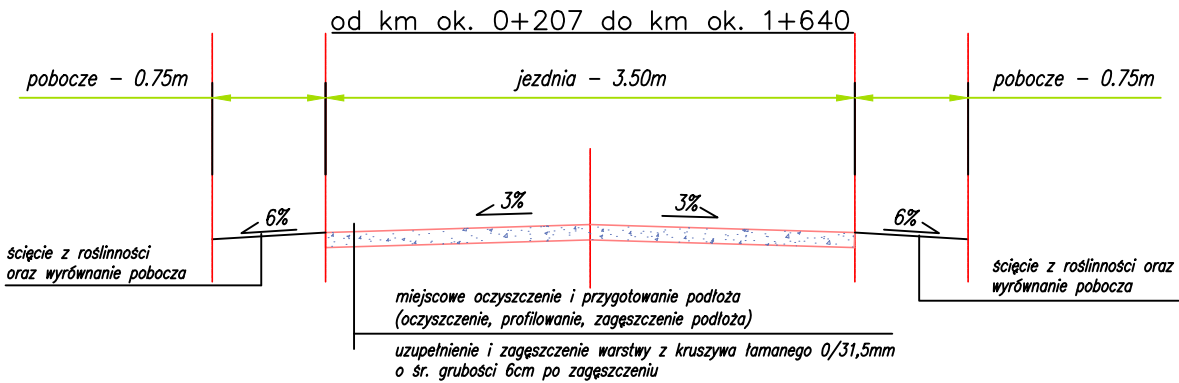

Inwestor Państwowe Gospodarstwo Leśne Lasy Państwowe Nadleśnictwo Stąporków ul.Nieklarska 15; 26-220 Stąporków		Wykonawca AJKO Artur Kręcisz ul. Gen. Władysława Sikorskiego 6; 28-200 Staszów tel. 660 381 206; e-mail: artur@ajko.com.pl		
Obiekt Remont drogi leśnej nr inw. 220-523-5 dojazd pożarowy DP 9, DSD [135] w leśnictwie Kawęczyn.				
Nazwa rysunku PRZEKROJE NORMALNE				Skala 1:50
Opracowanie	Imię i nazwisko	Nr. uprawnień	Data	Podpis
Projektant	Artur Kręcisz	<i>SWK/0087/PWBD/15 w branży drogowej</i>	06.2023	
Asystent projektanta	Weronika Obara	<i>branża drogowa</i>	06.2023	
Data opracowania Czerwiec 2023		Branża Drogowa	Nr rysunku 3	