



PRZEKRÓJ PRZEZ NAWIERZCHNIĘ ŻWIREM GRUBOZIARNISTYM

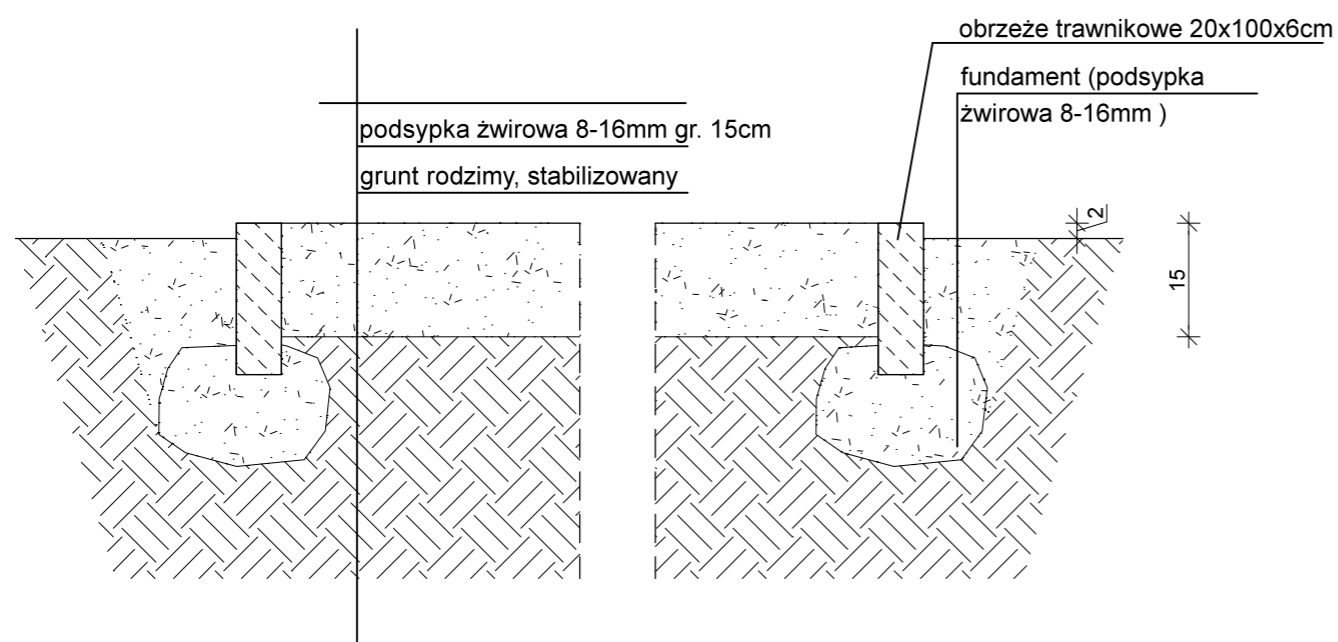

PRZEKRÓJ PRZEZ NAWIERZCHNIĘ POLANY

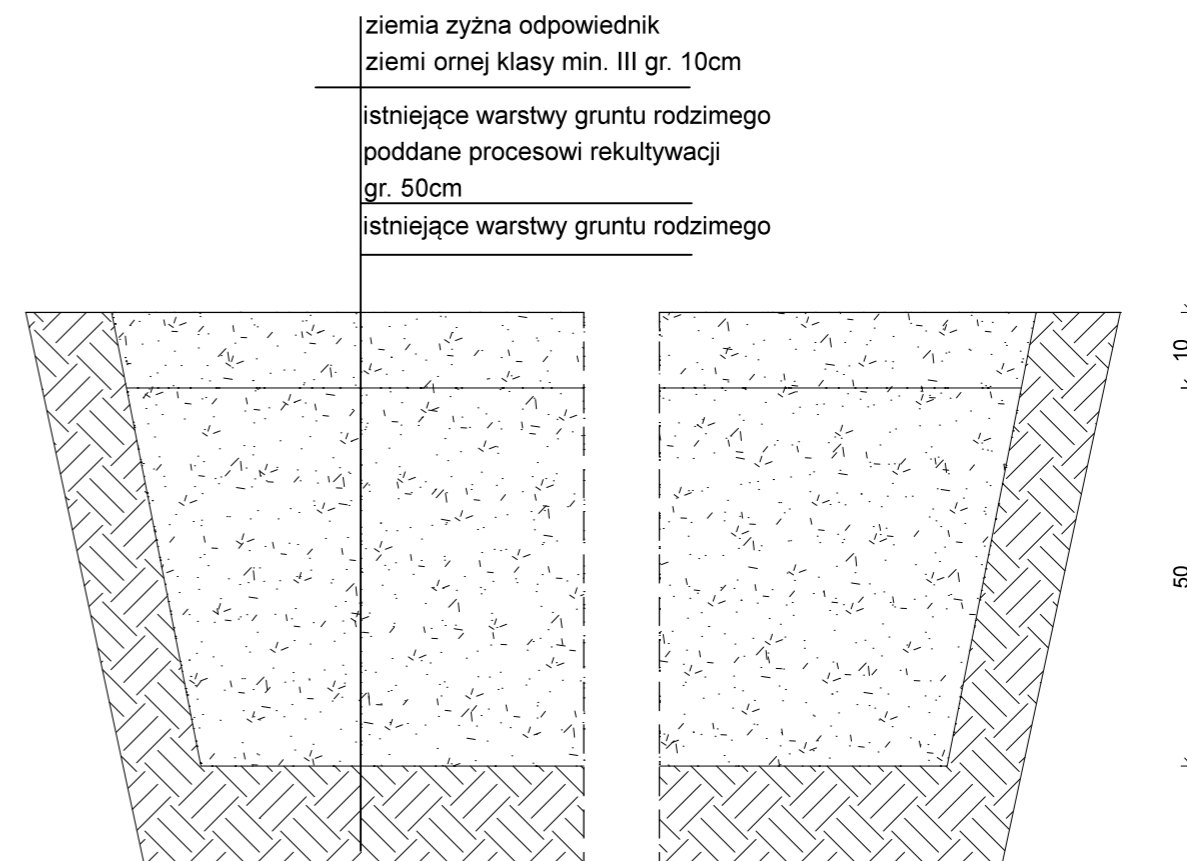

Nazwa obiektu budowlanego Budowa polany rekreacyjnej na terenie osiedla Glinki-Rupienica na terenie działki nr 1 / 33 obręb 154 przy ul. Gniewkowskiej, Cmentarnej w Bydgoszczy		
Inwestor: MIASTO BYDGOSZCZ UL. JEZUICKA 1 85-102 BYDGOSZCZ	lokalizacja: działka nr ewid. 1 / 33 obręb 154, ul. Gniewkowska, Cmentarna, 04610_1, m. Bydgoszcz	
Nazwa rysunku SZCZEGÓŁY WARSTW		Rys. nr. A1 Skala 1 : 10
Projektant architektura	mgr inż. arch. Zdzisław Ambrozek spec. arch. nr upr. WBPP-NB-7210/95/81	Data, podpis: 11.07.2019
Projektant konstrukcja	mgr inż. Artur Tusznio spec. konstr.-budowlana nr upr. KUP/0004/POOK/14	Data, podpis: 11.07.2019