


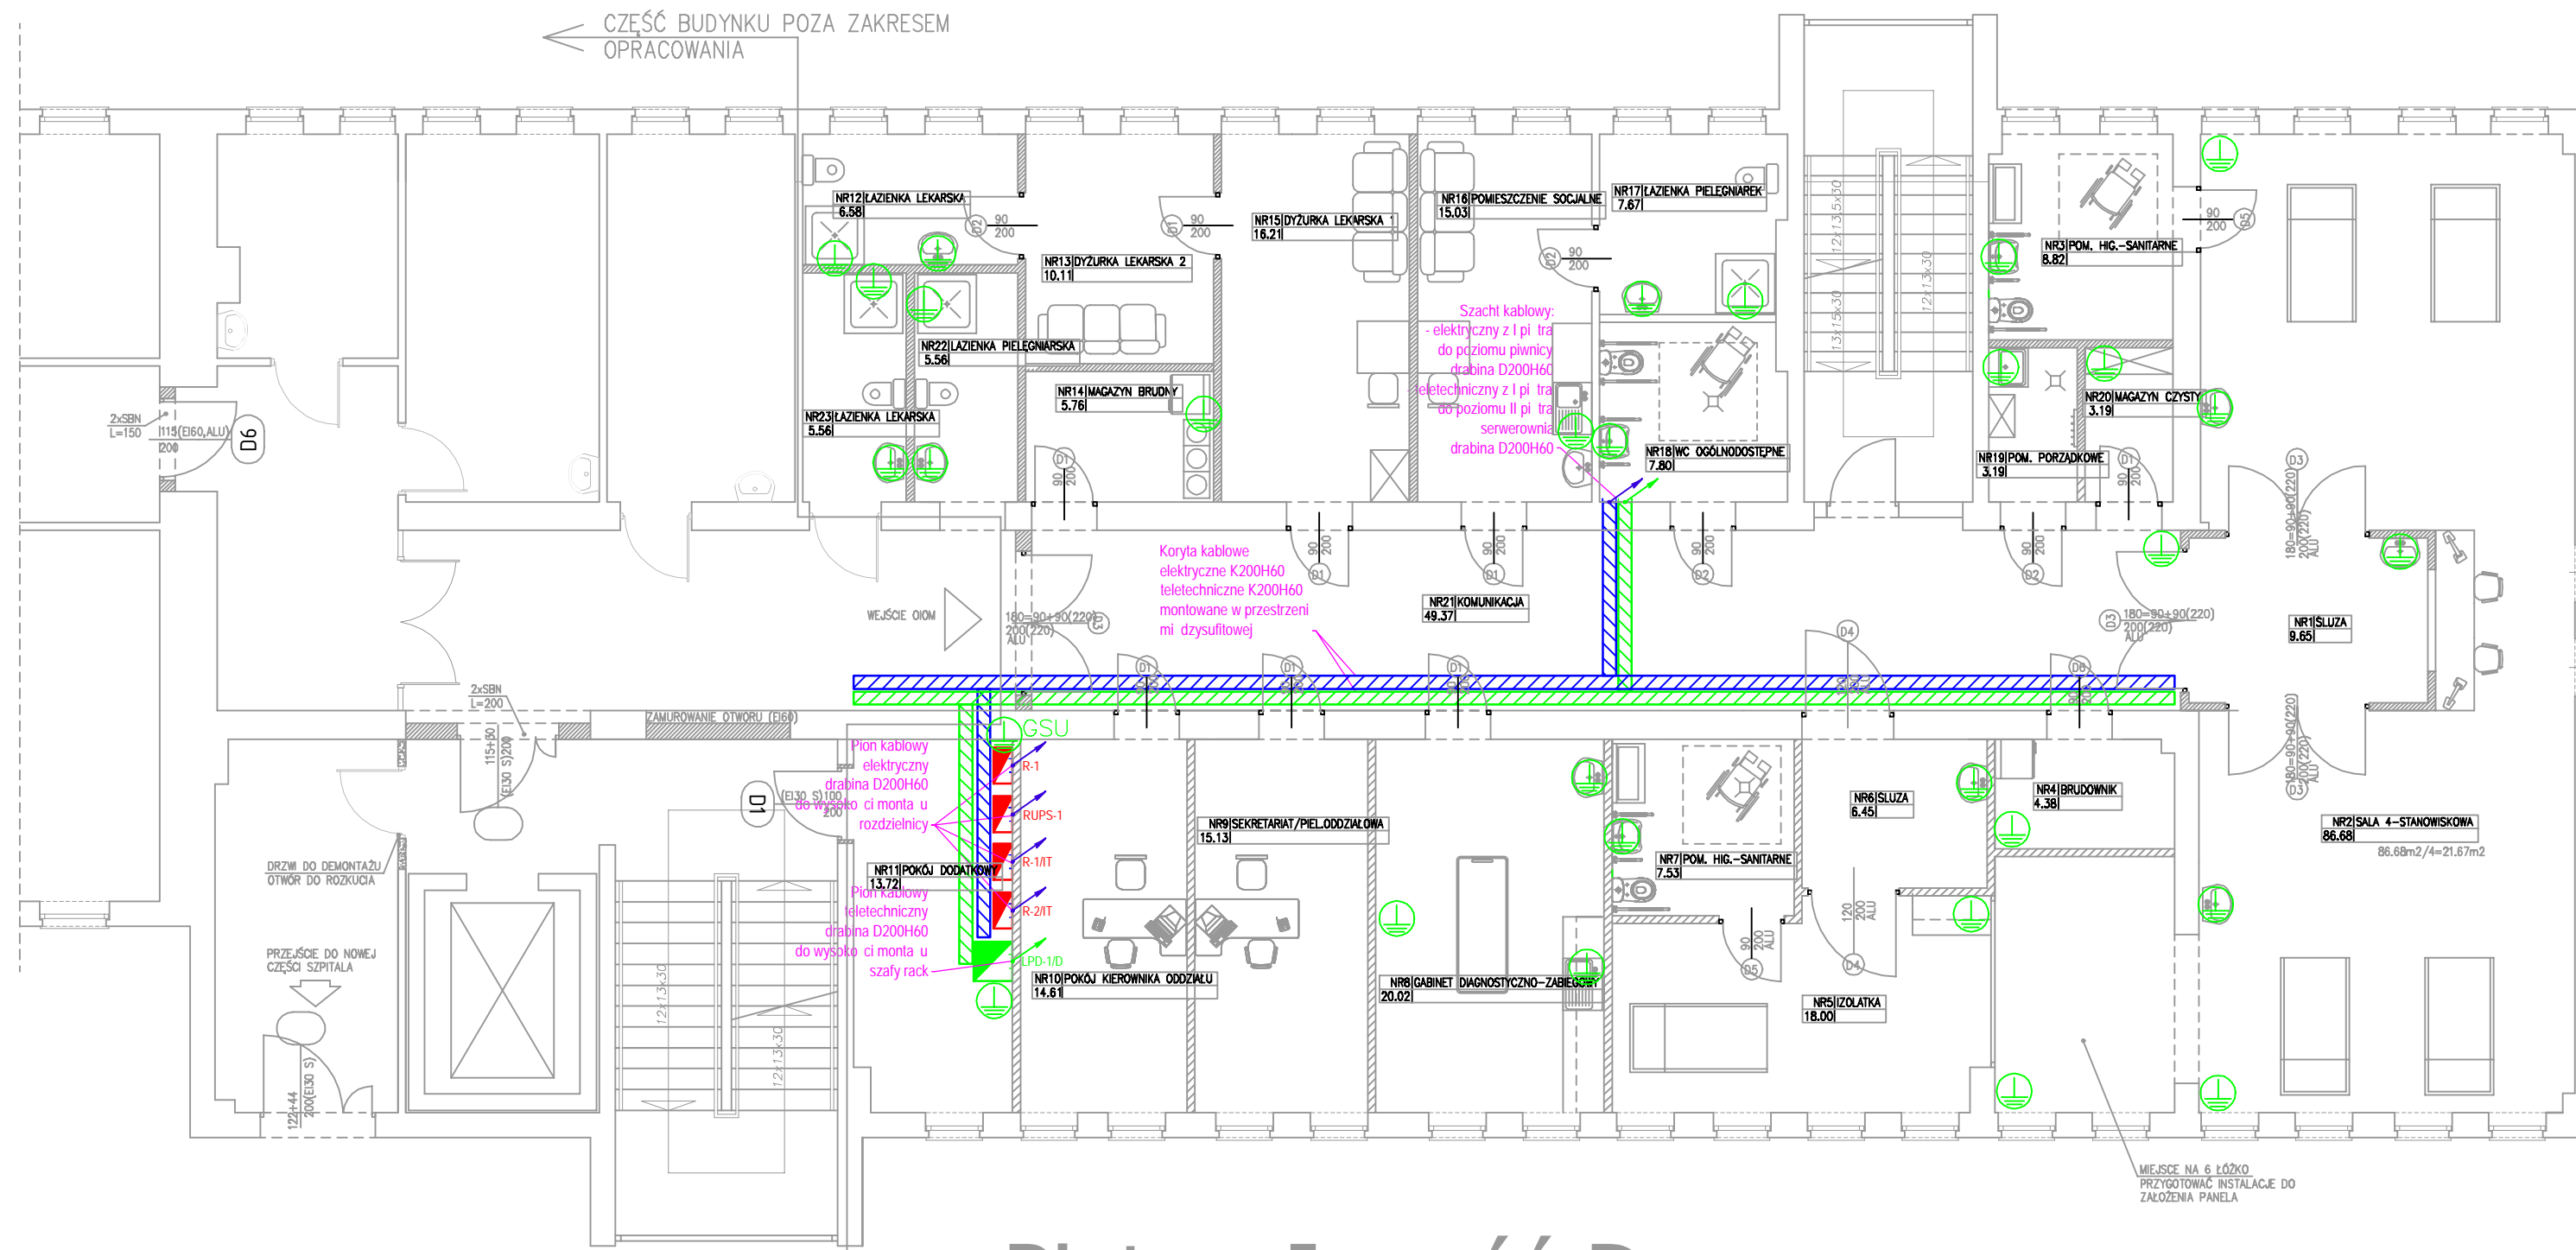


LEGENDA:

-  Koryta metalowe kablowe elektryczne, o szer. podanej na rzucie, h=60
-  Koryta metalowe kablowe teletechniczne, o szer. podanej na rzucie, h=60
-  Szyna wyrównania potencjałów

UWAGI

1. Elementy łączne, kształtki, trójniki, itp. zastosować jako elementy prefabrykowane.
2. Przejścia przez przegrody ppoż należy zabezpieczyć do klasy odporności ogniowej.
3. Dopuszcza się wprowadzenie korekt rozmieszczenia tras kablowych na etapie wykonawstwa.



Piętro I część D

ZESTAWIENIE POWIERZCHNI			
NR POM.	NAZWA POMIESZCZENIA	RODZAJ POSADZKI	POW. UŻYTKOWA [m ²]
NR1	SŁUZA		9,65
NR2	SALA 4-STANOWISKOWA		86,68
NR3	POM. HIG.-SANITARNE		8,82
NR4	BRUDOWNIK		4,38
NR5	IZOLATKA		18,00
NR6	SŁUZA		6,45
NR7	POM. HIG.-SANITARNE		7,53
NR8	GABINET DIAGNOSTYCZNO-ZABEGOWY		20,02
NR9	SEKRETARIAT/PIEL.ODDZIAŁOWA		15,13
NR10	POKÓJ KIEROWNIKA ODDZIAŁU		14,61
NR11	POKÓJ DODATKOWY		13,72
NR12	ŁAZIENKA LEKARSKA		6,58
NR13	DYŻURKA LEKARSKA 2		10,11
NR14	MAGAZYN BRUDNY		5,76
NR15	DYŻURKA LEKARSKA 1		16,21
NR16	POMIESZCZENIE SĄCJALNE		15,03
NR17	ŁAZIENKA PIELEGIARNEK		7,67
NR18	WC OGÓLNOODSTĘPNE		7,80
NR19	POM. PORZĄDKOWE		3,19
NR20	MAGAZYN CZYSTY		3,19
NR21	KOMUNIKACJA		49,37
NR22	ŁAZIENKA PIELEGIARSKA		5,56
NR23	ŁAZIENKA LEKARSKA		5,56
SUMA POW. UŻYTKOWEJ			341,02 [m ²]

AK PROJEKT S.C. UL. RUTKOWSKIEGO 10 64-400 MIEDZYCHÓD TEL. 692-451-883			
INWESTOR:	SAMODZIELNY PUBLICZNY ZAKŁAD OPIEKI ZDROWOTNEJ W MIEDZYCHODZIE UL. SZPITALNA 10 64-400 MIEDZYCHÓD		
TEMAT:	WYKONANIE ROBÓT BUDOWLANO-INSTALACYJNYCH W CELU ZMIANY SPOSOBU UŻYTKOWANIA CZĘŚCI KONDYGNACJI NR 1 SEGMENTU D BUDYNKU SP ZOZ W MIEDZYCHODZIE NA POTRZEBY DZIAŁALNOŚCI ODDZIAŁU ANESTEZJOLOGI I INTENSYWNEJ TERAPII DZIAŁKA NR EWIDENCYJNY 956/2, UL. SZPITALNA 10, OBR. MIEDZYCHÓD		
RYSUNEK:	I PIĘTRO D - trasy kablowe		
BRANŻA:	ELEKTRYCZNA		
IMIE I NAZWISKO		UPRAWNIENIA, SPECJALNOŚĆ	PODPIS
PROJEKTOWAŁ:	mgr inż. Ryszard Stasiak	WKP/0103/PWOE/03	
SPRAWDZIŁ:	mgr inż. Marek Pietrzak	WKP/0285/POOE/06	
OPRACOWAŁ:	mgr inż. Krzysztof Piechowiak	WKP/0227/OWOE/17	
06.2021	SKALA:	1:100	NUMER RYSUNKU: E-1