


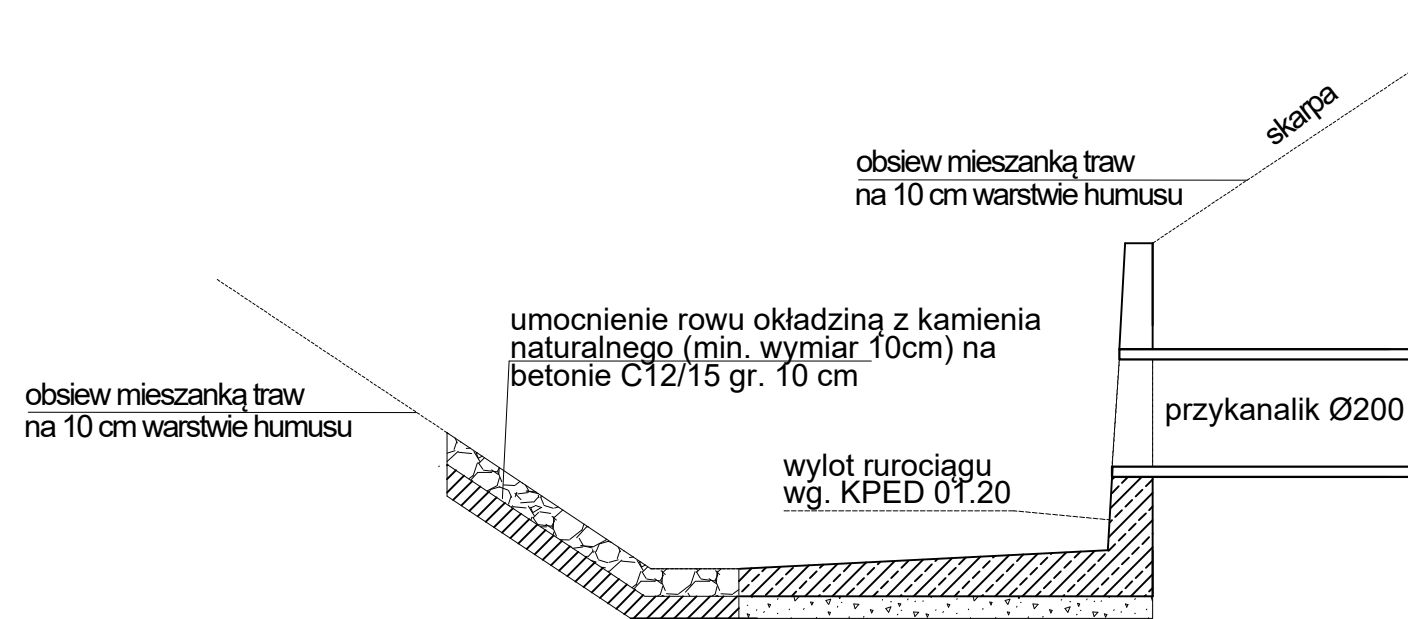

Wylot przykanalika Ø200mm do rowu/na skarpe



jednostka projektowa			WŁAŚCICIEL: ADAM CHMIELEWSKI UL. ROTMISTRZA WITOLDA PILECKIEGO 16/25 62-400 SŁUPCA TEL: +48 63 241 01 74 KOM: +48 506 713 806 E-MAIL: biuro@acdroga.pl WWW: www.acdroga.pl	
PRAWA AUTORSKIE ZASTRZEŻONE COPY RIGHTS RESERVED Przedmiotowy projekt chroniony jest prawem autorskim zgodnie z art. 1 Ustawy o Prawie Autorskim i Prawach Pokrewnych z dnia 4 lutego 1984 r. (dz. U. nr 34 poz. 83)				
zadanie	REMONT DRUGI WOJEWÓDZKIEJ NR 434 W M. KRZYŻOWNIKI I M. ŚRÓDKA			
obiekt	Droga wojewódzka nr 434 od km:4+346,66 do km: 5+515,84			
inwestor	 Wielkopolski Zarząd Dróg Wojewódzkich w Poznaniu ul. Wileczak 51 61-623 Poznań			
rysunek	SCHEMAT WYLOTU PRZYKANALIKA			
projektant branży drogowej	inż. Adam Chmielewski			podpis
	WKP/0231/POOD/06 w specjalności drogowej			
opracował	Tomasz Zywert			podpis
opracował	inż. Agnieszka Jasińska			podpis
opracował	mgr inż. Dominik Juszcak			podpis
stadium	branża	skala	data	nr rysunku
Projekt wykonawczy	Drogowa	schemat	11.2023	3.0_W