


**RZUT I PIĘTRA
1:50
STAN
PROJEKTOWANY
INSTALACJA C.O.**

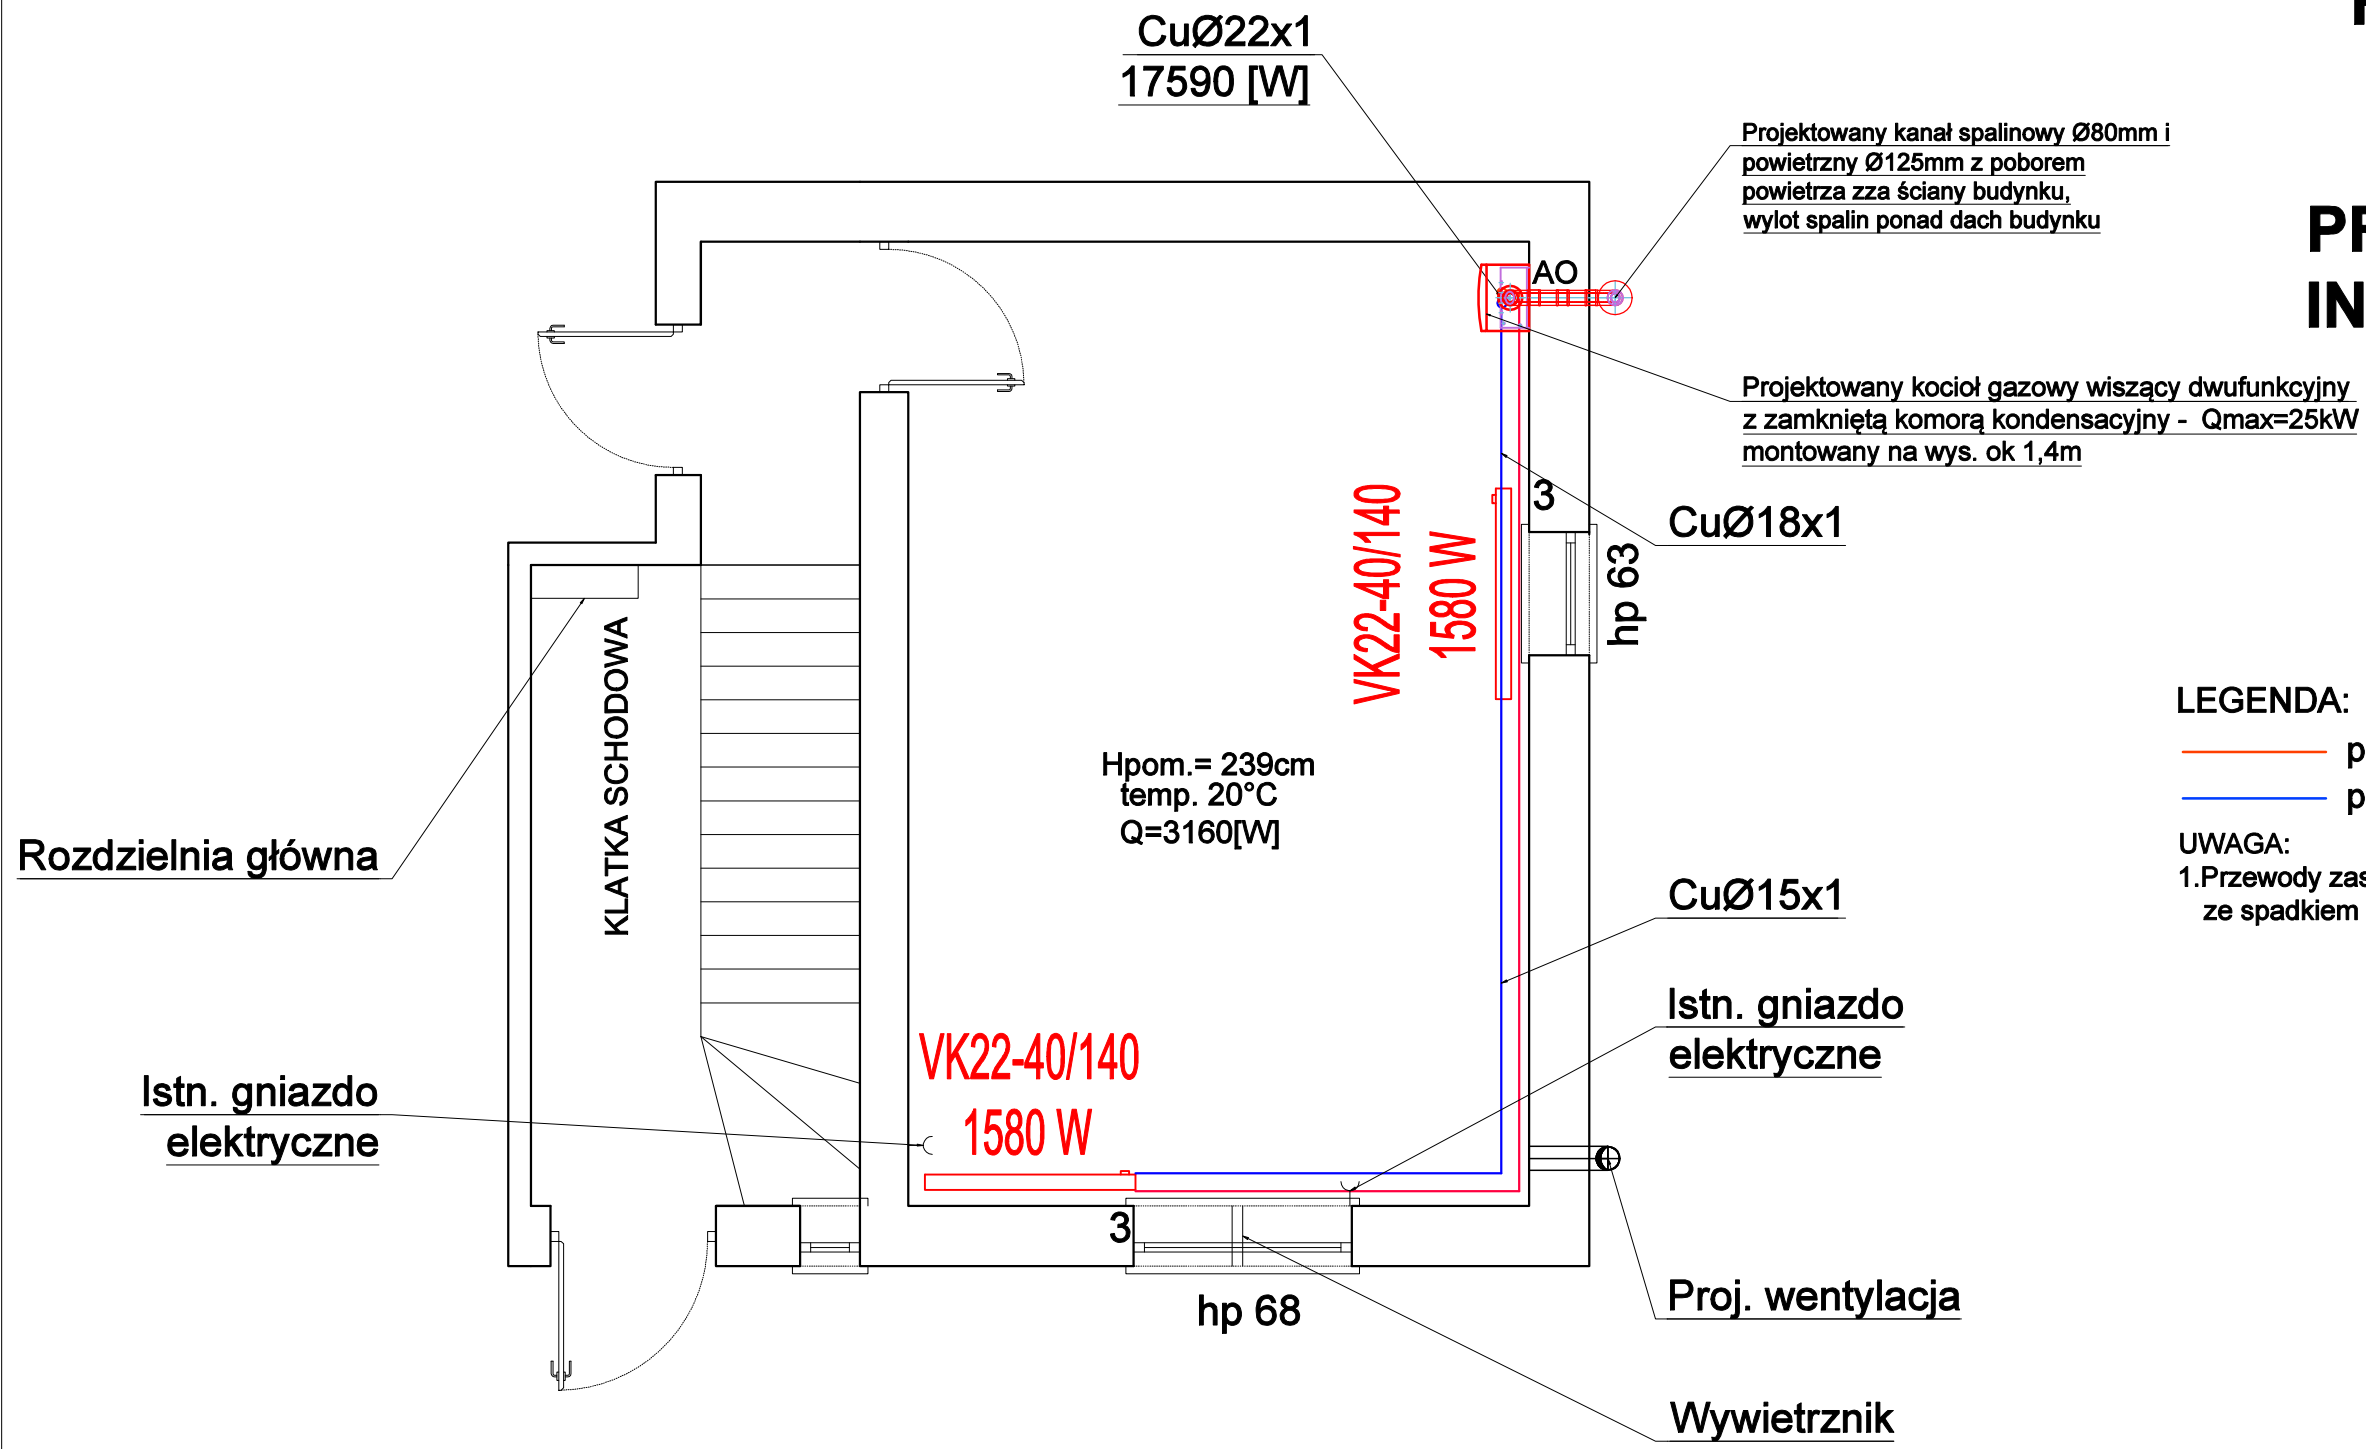

LEGENDA:

— proj. instalacja c.o. - zasilanie

— proj. instalacja c.o. - powrót

UWAGA:

1. Przewody zasilania i powrotu prowadzić nad posadzką
ze spadkiem i=3‰ w kierunku kotła

Biuro projektowo-usługowe ALLprojekt ul. Stary Rynek 8/4a, 65-106 Zielona Góra			tel: 669478726 allprojekt@wp.pl
OBIEKT: ŚWIETLICA KIEŁPIN 5 ZIELONA GÓRA, Działka nr 220, obręb nr 0046			BRANŻA: INST. SANITARNE
INWESTOR: Miasto Zielona Góra, Zakład Gospodarki Komunalnej			SKALA 1:50
TYTUŁ RYSUNKU: RZUT I PIĘTRA - INSTALACJA C.O.			DATA: 06.2021
PROJEKTANT: (INSTALACJE SANIT.)	mgr inż. Marek Karasz LBS/0014/PWOS/15	PODPIS:	NUMER RYSUNKU: 5