


**RZUT I PIĘTRA
1:50
STAN
PROJEKTOWANY
INSTALACJA
GAZOWA**

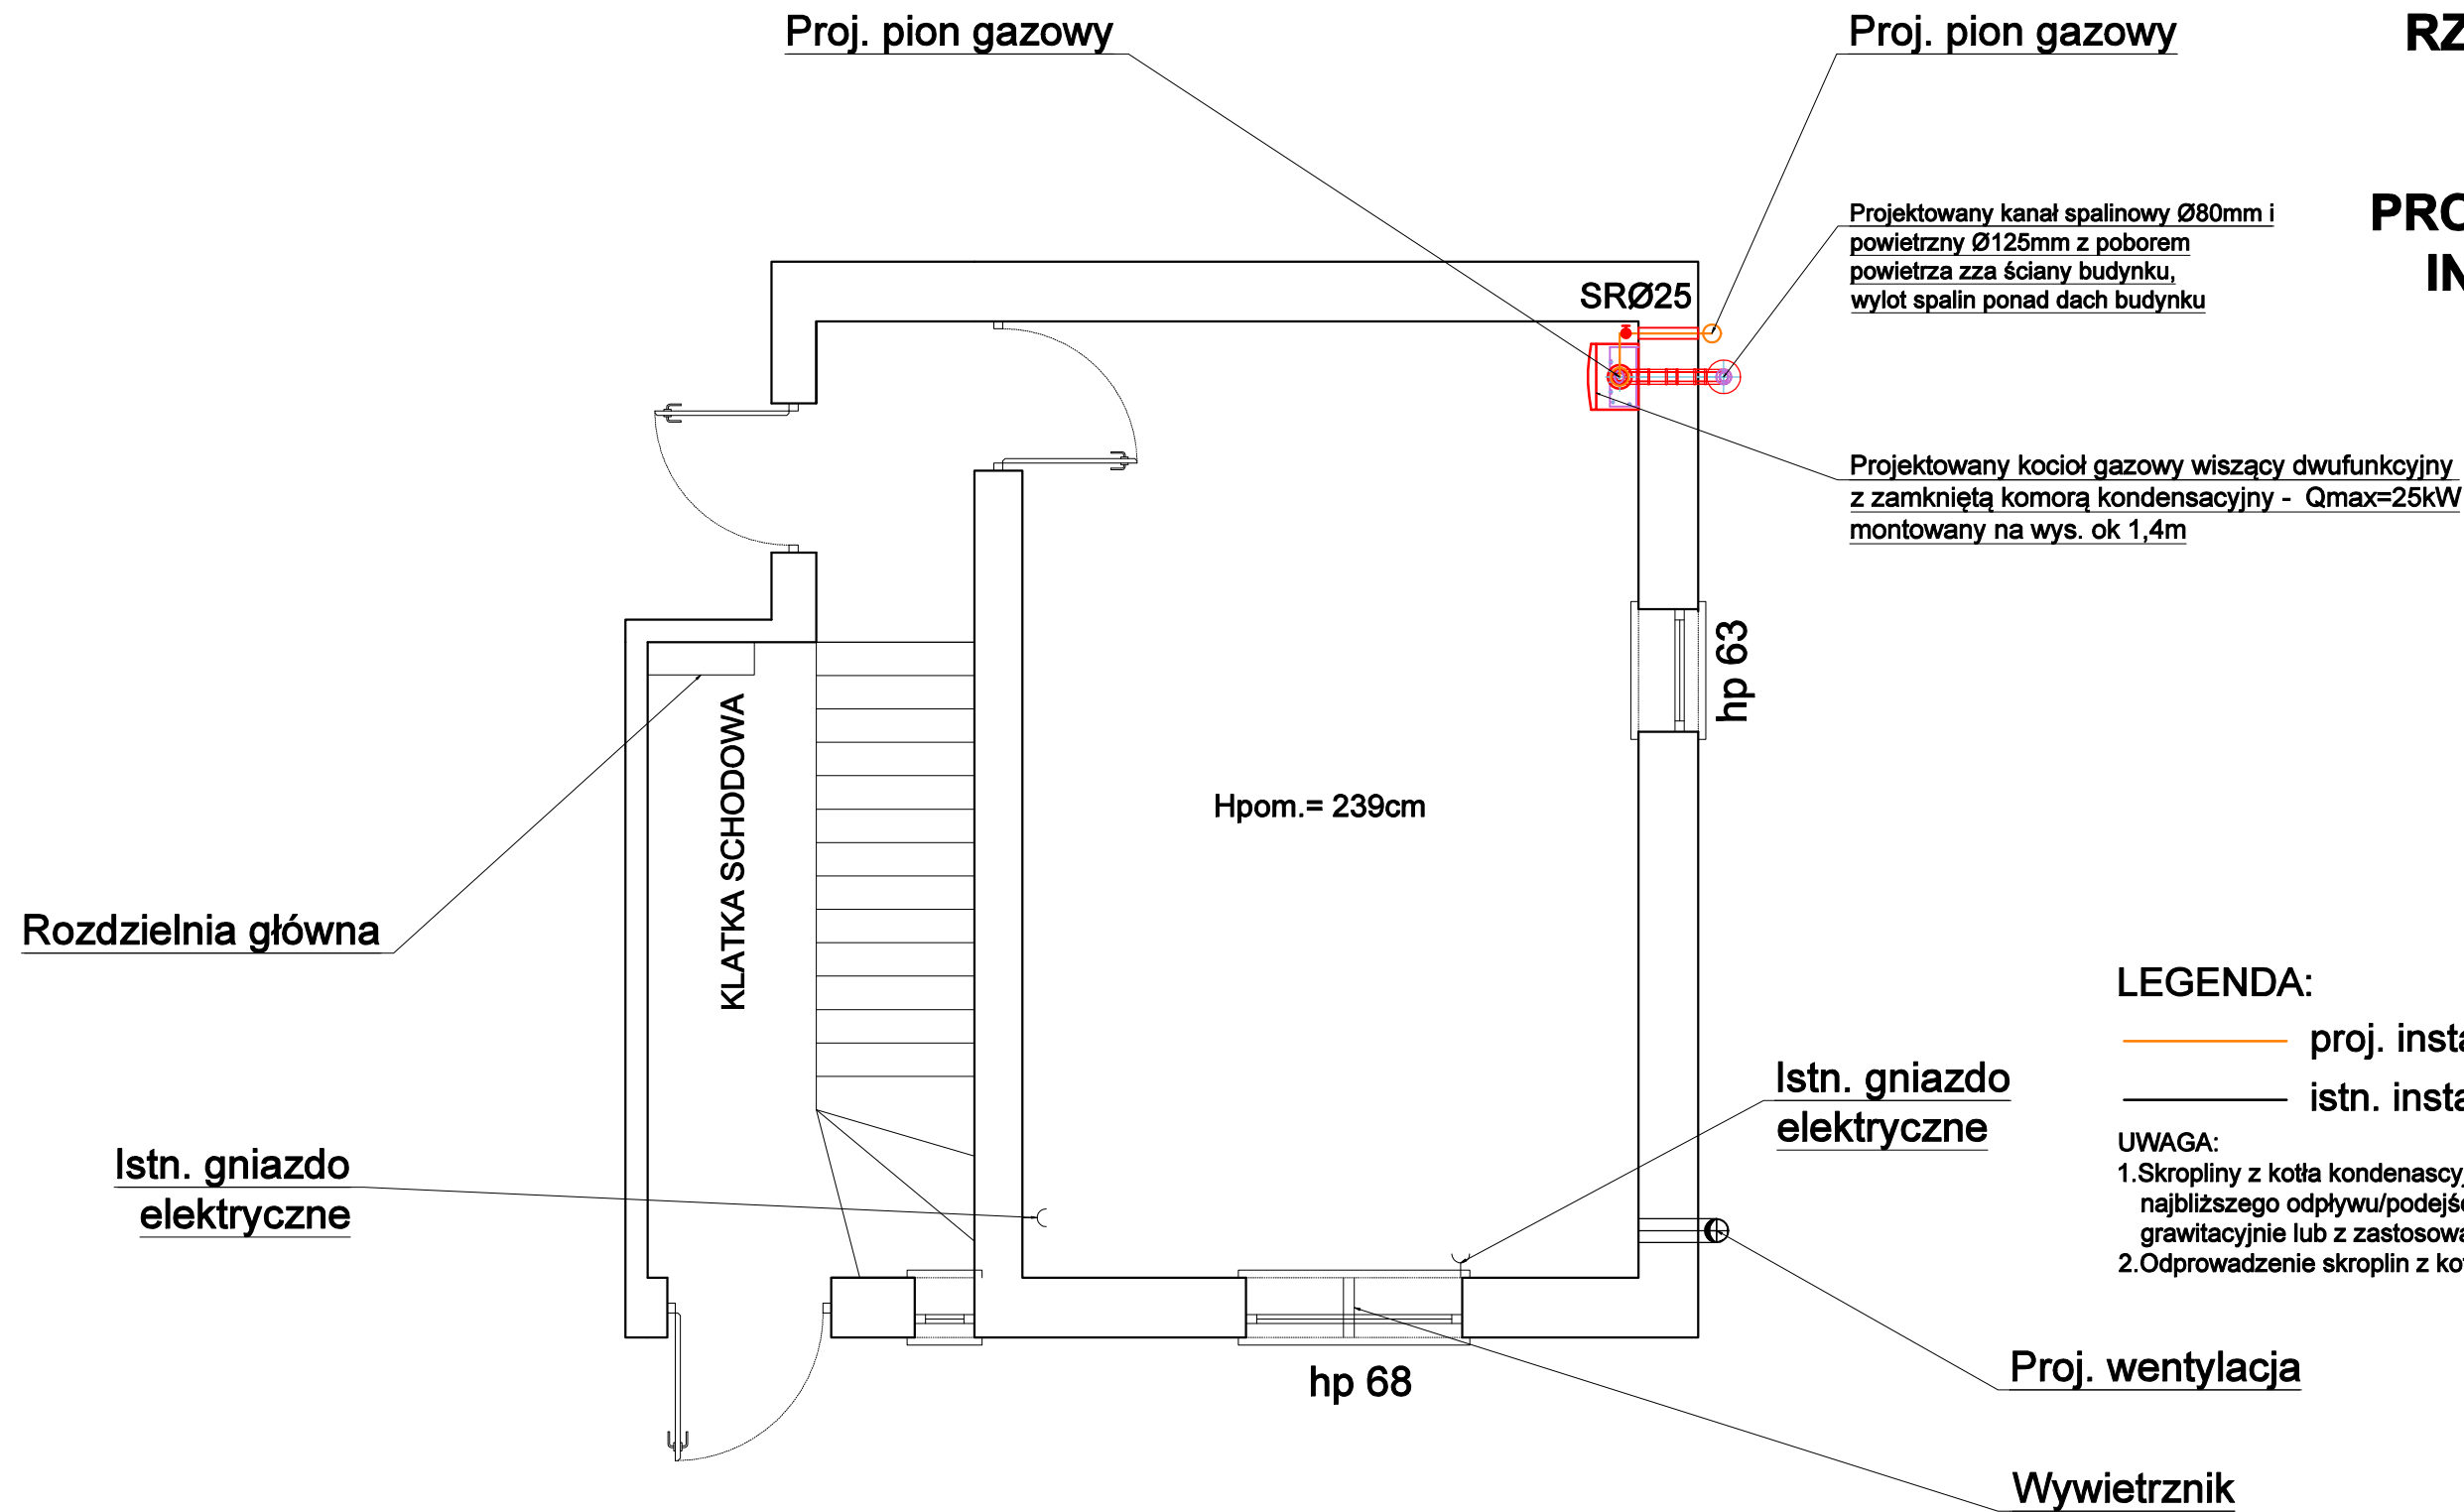

LEGENDA:

— proj. instalacja gazowa
— istn. instalacja gazowa

UWAGA:

1. Skropliny z kotła kondensacyjnego należy odprowadzić do najbliższego odpływu/podejścia kanalizacji sanitarnej - grawitacyjnie lub z zastosowaniem pompki skroplin
2. Odprowadzenie skroplin z kotła gazowego należy zasifonować

Biuro projektowo-usługowe ALLprojekt ul. Stary Rynek 8/4a, 65-106 Zielona Góra			tel: 669478726 allprojekt@wp.pl
OBIEKT: ŚWIETLICA KIEŁPIN 5 ZIELONA GÓRA, Działka nr 220, obręb nr 0046			BRANŻA: INST. SANITARNE
INWESTOR: Miasto Zielona Góra, Zakład Gospodarki Komunalnej			SKALA 1:50
TYTUŁ RYSUNKU: RZUT I PIĘTRA - INSTALACJA GAZOWA			DATA: 06.2021
PROJEKTANT: (INSTALACJE SANIT.)	mgr inż. Marek Karasz LBS/0014/PWOS/15	PODPIS:	NUMER RYSUNKU: 9