


PRZEKRÓJ PRZEZ KOMIN

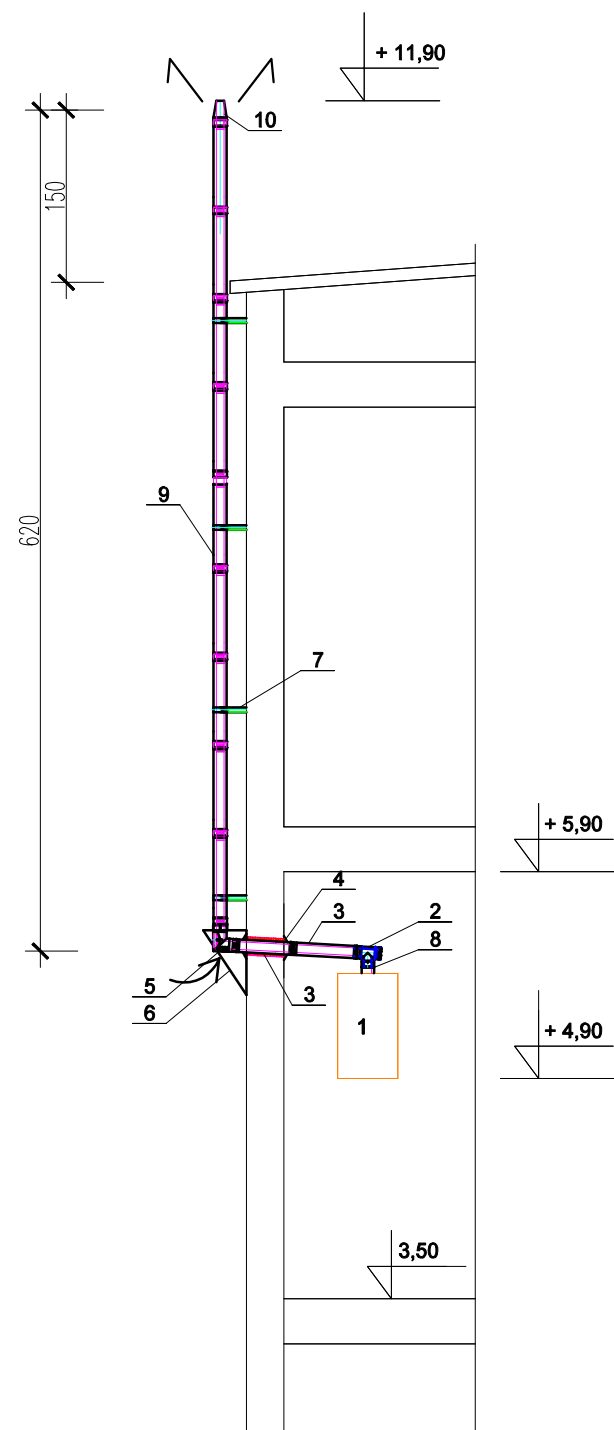

OZNACZENIA

- 1. KOCIOŁ KONDENSACYJNY
- 2. Trójnik 87° - rewizyjny Ø80/125mm z króćcami pomiarowymi
- 3. Rura teleskopowa z uszczelką Ø80/125mm
- 4. Kołnierz Ø80/125mm z uszczelnieniem
- 5. Płyta fundamentowa pośrednia Ø80 z przejściem z Ø80/125mm na przewód spalinowy izolowany Ø80 i z zasysaniem powietrza z zewnątrz
- 6. Wspornik komina 2 szt.
- 7. Wspornik ścienny Ø80 regulowany
- 8. Złączka kotła
- 9. Rura spalinowa Ø80mm izolowana
- 10. Zakończenie pionowe

Biuro projektowo-usługowe ALLprojekt ul. Stary Rynek 8/4a, 65-106 Zielona Góra			tel: 669478726 allprojekt@wp.pl
OBIEKT:	ŚWIETLICA KIEŁPIN 5 ZIELONA GÓRA, Działka nr 220, obręb nr 0046		BRANŻA: INST. SANITARNE
			SKALA -
INWESTOR: Miasto Zielona Góra, Zakład Gospodarki Komunalnej			DATA: 06.2021
TYTUŁ RYSUNKU: ODPROWADZENIE SPALIN PRZEKRÓJ SCHEMAT			
PROJEKTANT: (INSTALACJE SANIT.)	mgr inż. Marek Karasz LBS/0014/PWOS/15	PODPIS:	NUMER RYSUNKU: 14