



**BIURO PROJEKTOWO – KONSULTINGOWE  
MKM – Projekt inż. Marcin Kuciak**

BUDOWNICTWO DROGOWE MOSTOWE INŻYNIERYJNE  
PROJEKTOWANIE – NADZÓR  
ul. Długa 14/6 61-850 Poznań

---

# **ZAŁĄCZNIKI DO PROJEKTU BUDOWLANEGO**

**Zamierzenie budowlane:**

## **BUDOWA DROGI NR 376563P W CICHEJ GÓRZE**

**Adres obiektu budowlanego:**

GMINA NOWY TOMYŚL  
POWIAT NOWOTOMYSKI  
WOJEWÓDZTWO WIELKOPOLSKIE  
KATEGORIA OBIEKTU: IV, XXV

**DZIAŁKI OBJĘTE INWESTYCJĄ:**

Obręb 0005 Cicha Góra, dz. nr 40, 168, 169/1, 27, 17, 134/1, 15, 18, 867/3  
Obręb 0003 Bukowiec, dz. nr 874/3, 852/2

**Inwestor:**

Gmina Nowy Tomyśl  
ul. Poznańska 33  
64-300 Nowy Tomyśl



**BIURO PROJEKTOWO – KONSULTINGOWE  
MKM – Projekt inż. Marcin Kuciak**

BUDOWNICTWO DROGOWE MOSTOWE INŻYNIERYJNE  
PROJEKTOWANIE – NADZÓR  
ul. Długa 14/6 61-850 Poznań

**I. INFORMACJA DOTYCZĄCA BEZPIECZEŃSTWA  
I OCHRONY ZDROWIA**

**Zamierzenie budowlane:**

**BUDOWA DROGI NR 376563P  
W CICHEJ GÓRZE**

**Adres obiektu budowlanego:**

GMINA NOWY TOMYŚL  
POWIAT NOWOTOMYSKI  
WOJEWÓDZTWO WIELKOPOLSKIE  
KATEGORIA OBIEKTU: IV, XXV

**DZIAŁKI OBJĘTE INWESTYCJĄ:**

Obręb 0005 Cicha Góra, dz. nr 40, 168, 169/1, 27, 17, 134/1, 15, 18, 867/3  
Obręb 0003 Bukowiec, dz. nr 874/3, 852/2

**Inwestor:**

**Gmina Nowy Tomyśl  
ul. Poznańska 33  
64-300 Nowy Tomyśl**

BRANŻA	STANOWISKO	IMIĘ I NAZWISKO	NR UPRAWNIEŃ	SPECJALNOŚĆ	PODPIS
Drogowa	Projektant	inż. Marcin Kuciak	WKP/0260/PWOD/08	Projektowanie i kierowanie robotami budowlanymi bez ograniczeń w specjalności drogowej	
	Sprawdzający	mgr inż. Jacek Bromber	WKP/0290/POOD/12	Projektowanie bez ograniczeń w specjalności drogowej	

**POZNAŃ, LISTOPAD 2024**

## **1. Nazwa i adres obiektu budowlanego oraz inwestora**

Budowa drogi nr 376563P w Cichej Górze

Obręb 0005 Cicha Góra, dz. nr 40, 168, 169/1, 27, 17, 134/1, 15, 18, 867/3

Obręb 0003 Bukowiec, dz. nr 874/3, 852/2

Inwestor: Gmina Nowy Tomyśl

ul. Poznańska 33

64 – 300 Nowy Tomyśl

## **2. Imię i nazwisko projektanta oraz data sporządzania informacji**

inż. Marcin Kuciak

Nr uprawnień: WKP/0260/PWOD/08

Data sporządzenia: 25.11.2024r.

## **3. Zakres robót całego zamierzenia inwestycyjnego oraz kolejność realizacji poszczególnych obiektów**

W ramach niniejszego opracowania zaprojektowano budowę drogi gminnej nr 376563P w Cichej Górze.

Zakres rzeczowy projektu obejmuje wykonanie prac drogowych w następującej kolejności:

### **A. ROBOTY PRZYGOTOWAWCZE**

Odtworzenie trasy i punktów wysokościowych w terenie równinnym

Usunięcie warstwy ziemi urodzajnej (humusu)

### **B. ROBOTY ZIEMNE**

Wykonanie wykopów mechanicznie

Wykonywanie nasypów mechanicznie

Plantowanie skarp wykopów oraz nasypów

### **C. PODBUDOWY**

Wykonanie koryta mechanicznie wraz z profilowaniem i zagęszczeniem podłoża

Oczyszczenie mechaniczne warstw konstrukcyjnych

Wykonanie podbudowy z mieszanki niezwiązanej stabilizowanej mechanicznie

Wykonanie podbudowy z kruszywa związanego hydraulicznie cementem

Wykonanie umocnienia pobocza

### **D. NAWIERZCHNIA**

Wykonanie nawierzchni z betonowych płyt ażurowych

Wykonanie nawierzchni z betonowych płyt śladowych

Wykonanie nawierzchni z betonowej kostki brukowej

Wykonanie nawierzchni z kruszywa

### **E. ROBOTY WYKOŃCZENIOWE**

Humusowanie skarp z obsianiem

### **F. OZNAKOWANIE DRÓG I URZĄDZENIA BEZPIECZEŃSTWA RUCHU**

Oznakowanie poziome jezdni materiałami grubowarstwowymi

Ustawienie słupków z rur stalowych dla znaków drogowych i barier drogowych

Przymocowanie tarcz znaków drogowych

### **G. ELEMENTY ULIC**

Ustawienie krawężników betonowych o wymiarach 12x25x100

## **4. Wykaz istniejących obiektów budowlanych**

W pobliżu projektowanej drogi znajduje się następujące uzbrojenie terenu: sieć wodociągowa, sieć gazowa oraz sieć telekomunikacyjna. W obrębie terenu objętego inwestycją zlokalizowane są drzewa, pola uprawne, pojedyncze zabudowania.

## **5. Wykaz elementów zagospodarowania terenu, które mogą stwarzać zagrożenie bezpieczeństwa i zdrowia ludzi**

Nie projektuje się elementów zagospodarowania terenu, które mogą stwarzać zagrożenia bezpieczeństwa i zdrowia ludzi. Podczas wykonywania prac zaleca się wydzielić stanowiska pracy tak, aby nie doszło do kolizji. Stanowiska pracy sprzętu nie mogą kolidować ze stanowiskami pracy ludzi, składowiskami materiałów budowlanych. Stanowisko pracy koparki usytuować tak, aby była możliwa jej bezpieczna praca bez ryzyka uszkodzenia istniejącego uzbrojenia terenu. Dodatkowo należy oznaczyć miejsca, w których przebiegają urządzenia podziemne. Szczególną uwagę należy zwrócić na elementy uzbrojenia terenu. Szczególną ostrożność należy także zachować przy wykonywaniu robót w pasie jezdni.

## **6. Przewidywane zagrożenia występujące podczas realizacji robót budowlanych**

Zagrożenia mogące wystąpić podczas robót przygotowawczych:

- niebezpieczeństwo niezachowania odpowiedniej ostrożności podczas pracy sprzętu.

Przy wykonywaniu robót ziemnych mogą pojawić się następujące zagrożenia:

- niebezpieczeństwo niezachowania odpowiedniej ostrożności podczas pracy sprzętu,
- osuwanie się ziemi,
- niebezpieczeństwo wpadnięcia do wykopu pracownika lub sprzętu.

Przy wykonaniu podbudowy i nawierzchni:

- niebezpieczeństwo niezachowania odpowiedniej ostrożności podczas pracy sprzętu,
- niebezpieczeństwo odprysku materiału (kruszywo podczas zagęszczania, etc.).

Przy instalowaniu urządzeń bezpieczeństwa ruchu

- niebezpieczeństwo porażenia prądem przy wykonywaniu robót elektrycznych,
- niebezpieczeństwo niezachowania odpowiedniej ostrożności podczas pracy sprzętu.

Przy wykonywaniu elementów ulic:

- niebezpieczeństwo niezachowania odpowiedniej ostrożności podczas pracy sprzętu,
- niebezpieczeństwo odprysku betonowych elementów przy układaniu nawierzchni (podczas cięcia krawężników czy kostki).

Podczas realizacji inwestycji należy szczególną uwagę zwrócić na to, aby:

- roboty w obrębie istniejącej infrastruktury podziemnej wykonywane były ręcznie, tak, by
- nie dopuścić do uszkodzenia istniejącego uzbrojenia terenu,
- pracownicy oraz inspektorowie nadzoru w czasie przebywania na terenie budowy ubrani byli w pomarańczowe odblaskowe kamizelki ostrzegawcze,
- zabezpieczyć i utrzymać oznakowanie placu budowy przez cały okres jej trwania.

Oznakowanie prowadzonych robót związanych z wykonaniem robót wykonać należy

zgodnie z zatwierdzonym Projektem Organizacji Ruchu na czas robót.

## **7. Sposób prowadzenia instruktażu pracowników przed przystąpieniem do realizacji robót szczególnie niebezpiecznych**

- szkolenie ogólne w zakresie BHP,
- omówienie zasad postępowania w przypadku wystąpienia zagrożenia,
- wyznaczenie osób sprawujących bezpośredni nadzór nad pracami szczególnie
- niebezpiecznymi,

- omówienie zasad stosowania przez pracowników środków ochrony indywidualnej oraz odzieży obuwia roboczego.

## **8. Środki techniczne i organizacyjne zapobiegające niebezpieczeństwom wynikającym z wykonania robót budowlanych w strefach szczególnego zagrożenia zdrowia lub w ich sąsiedztwie**

Kierownik budowy powinien podjąć stosowne środki profilaktyczne mające na celu:

- zapewnić organizację pracy i stanowisk pracy w sposób zabezpieczający pracowników przed zagrożeniami wypadkowymi oraz oddziaływaniem czynników szkodliwych i uciążliwych.
- zapewnić likwidację zagrożeń dla zdrowia i życia pracowników głównie przez stosowanie technologii, materiałów i substancji nie powodujących takich zagrożeń.

W razie stwierdzenia bezpośredniego zagrożenia dla życia lub zdrowia pracowników osoba kierująca pracownikami zobowiązana jest do niezwłocznego wstrzymania prac i podjęcia działań w celu usunięcia tego zagrożenia.

Opracował:  
inż. Marcin Kuciak  
nr upr. WKP/260/PWOD/08

## **II.UZGODNIENIA**

## 1. Uzgodnienie z Zarządem Powiatu Nowotomyskiego nr DR.7130.3.20.2024 z dnia 23.09.2024 r.

ZARZĄD POWIATU NOWOTOMYSKIEGO  
ul. Poznańska 33  
64-300 Nowy Tomyśl  
tel. 91 765 71 00  
DR.7130.3.20.2024

Nowy Tomyśl, dnia 23.09.2024 r.

### POSTANOWIENIE

Na podstawie art. 123 ustawy z dnia 14 czerwca 1960r. Kodeks postępowania administracyjnego (Dz. U. z 2024 r., poz. 572) i art. 43 ust. 2 ustawy z dnia 21 marca 1985r. o drogach publicznych (Dz. U. z 2024 r. poz. 320) po rozpatrzeniu wniosku Gminy Nowy Tomyśl z dnia 16.09.2024 r. złożonego przez pełnomocnika Pana Marcina Kuciaka reprezentującego firmę Biuro Projektowo – Konsultingowe MKM – Projekt inż. Marcin Kuciak w sprawie z wydania opinii rozwiązań projektowych w zakresie połączenia projektowanej drogi gminnej nr 376563P z drogą powiatową nr 2722P, w związku z realizacją zadania inwestycyjnego polegającego na budowie drogi nr 376563P w Cichej Górze, Zarząd Powiatu Nowotomyskiego opiniuje pozytywnie w/w zadanie i ustala następujące warunki techniczne dla powyższej inwestycji:

1. Włączając się do drogi powiatowej rzędne projektowanego włączenia drogi gminnej dostosować do rzędnych istniejących z uwzględnieniem warunków technicznych.
2. Zakres wcinki uzgodnić na etapie realizacji w Wydziale Infrastruktury Drogowej Starostwa Powiatowego w Nowym Tomyślu.
3. Odprowadzanie wody z rejonu projektowanej drogi gminnej nr 376563P nie może powodować pogorszenia i zakłócić odprowadzania wód z drogi powiatowej nr 2722P.
4. Zjazd zwykły powinien spełniać następujące warunki:
  - 1) szerokość całkowita, mierzona prostopadłe do osi zjazdu, nie mniejsza niż 5,00 m, w tym:
    - a) szerokość jezdni, bez uwzględnienia wyokrągłeń, o których mowa w pkt 2 – nie mniejsza niż 3,50 m i nie większa niż szerokość jezdni na drodze, mierzona prostopadłe do osi jezdni w miejscu jej przecięcia z osią zjazdu,
    - b) szerokość obustronnych poboczy – nie mniejsza niż 0,75 m każde;
  - 2) przecięcie krawędzi jezdni zjazdu i drogi wyokrąglone łukiem kołowym o promieniu nie mniejszym niż 5,00 m, wyłącznie dla projektowanych relacji skrętnych;
  - 3) pochylenie podłużne zjazdu dostosowane do ukształtowania elementów drogi, które ten zjazd przecina, jednak nie większe niż 5,0%;
  - 4) nawierzchnia z prefabrykatów betonowych;
5. Na etapie realizacji inwestycji przedłożyć rozwiązanie dotyczące odprowadzania wód opadowych.
6. Podczas realizacji inwestycji zniszczone elementy drogi należy zastąpić nowymi. Wbudowane materiały należy dopasować do istniejącej niwelety drogi.
7. Oznakowanie skrzyżowania drogi powiatowej z budowaną drogą gminną, zgodnie z zatwierdzonym projektem stałej organizacji ruchu, leży po stronie Inwestora.
8. Na czas prowadzenia robót w pasie drogowym drogi powiatowej nr 2722P, Inwestor musi wystąpić z wnioskiem do Zarządu Powiatu Nowotomyskiego o zajęcie pasa drogowego.

### UZASADNIENIE

W dniu 17.09.2024 r. do tut. Organu wpłynął wniosek Gminy Nowy Tomyśl z dnia 16.09.2024 r. złożonego przez pełnomocnika Pana Marcina Kuciaka reprezentującego firmę Biuro Projektowo – Konsultingowe MKM – Projekt inż. Marcin Kuciak w sprawie z wydania opinii rozwiązań projektowych

w zakresie połączenia projektowanej drogi gminnej nr 376563P z drogą powiatową nr 2722P, w związku z realizacją zadania inwestycyjnego polegającego na budowie drogi nr 376563P w Cichej Górze.

Po analizie dokumentów, stwierdzeniu braku przeciwwskazań oraz konfliktu interesów tut. organ postanowił jak wyżej.

Pouczenie :

Zgoda Zarządcy drogi wyrażona w niniejszym postanowieniu nie jest równoznaczna z:

1. zezwoleniem na prowadzenie robót w pasie drogowym, o które wykonawca lub inwestor powinien wystąpić do Zarządu Powiatu Nowotomyskiego, ul. Poznańska 33, 64-300 Nowy Tomyśl w trybie i na warunkach określonych w Rozporządzeniu Rady Ministrów z dnia 1 czerwca 2004 r. w sprawie określenia warunków udzielania zezwoleń na zajęcie pasa drogowego (t. j. Dz. U. z 2016 r., poz. 1264).
  2. Prawem do dysponowania nieruchomością na cele budowlane, o które wykonawca lub inwestor powinien wystąpić do Zarządu Powiatu Nowotomyskiego, ul. Poznańska 33, 64-300 Nowy Tomyśl.
- Na postanowienie niniejsze służy stronom zażalenie do Samorządowego Kolegium Odwoławczego w Poznaniu za pośrednictwem organu wydającego postanowienie w terminie 7 dni od dnia jego doręczenia.

z up. ZARZĄDU  
Andrzej Wilkoński  
STAROSTA


Otrzymuje :

1. Marcin Kuciak  
Biuro Projektowo – Konsultingowe  
MKM - Projekt  
ul. Długa 14/6  
61-850 Poznań
2. a/a DR

*Sprawę prowadzić:*

*Paulina Konieczna - Inspektor w Wydziale Infrastruktury Drogowej  
e-mail. [pkonieczna@powiatnowotomyski.pl](mailto:pkonieczna@powiatnowotomyski.pl), tel. 61 44 26 682*



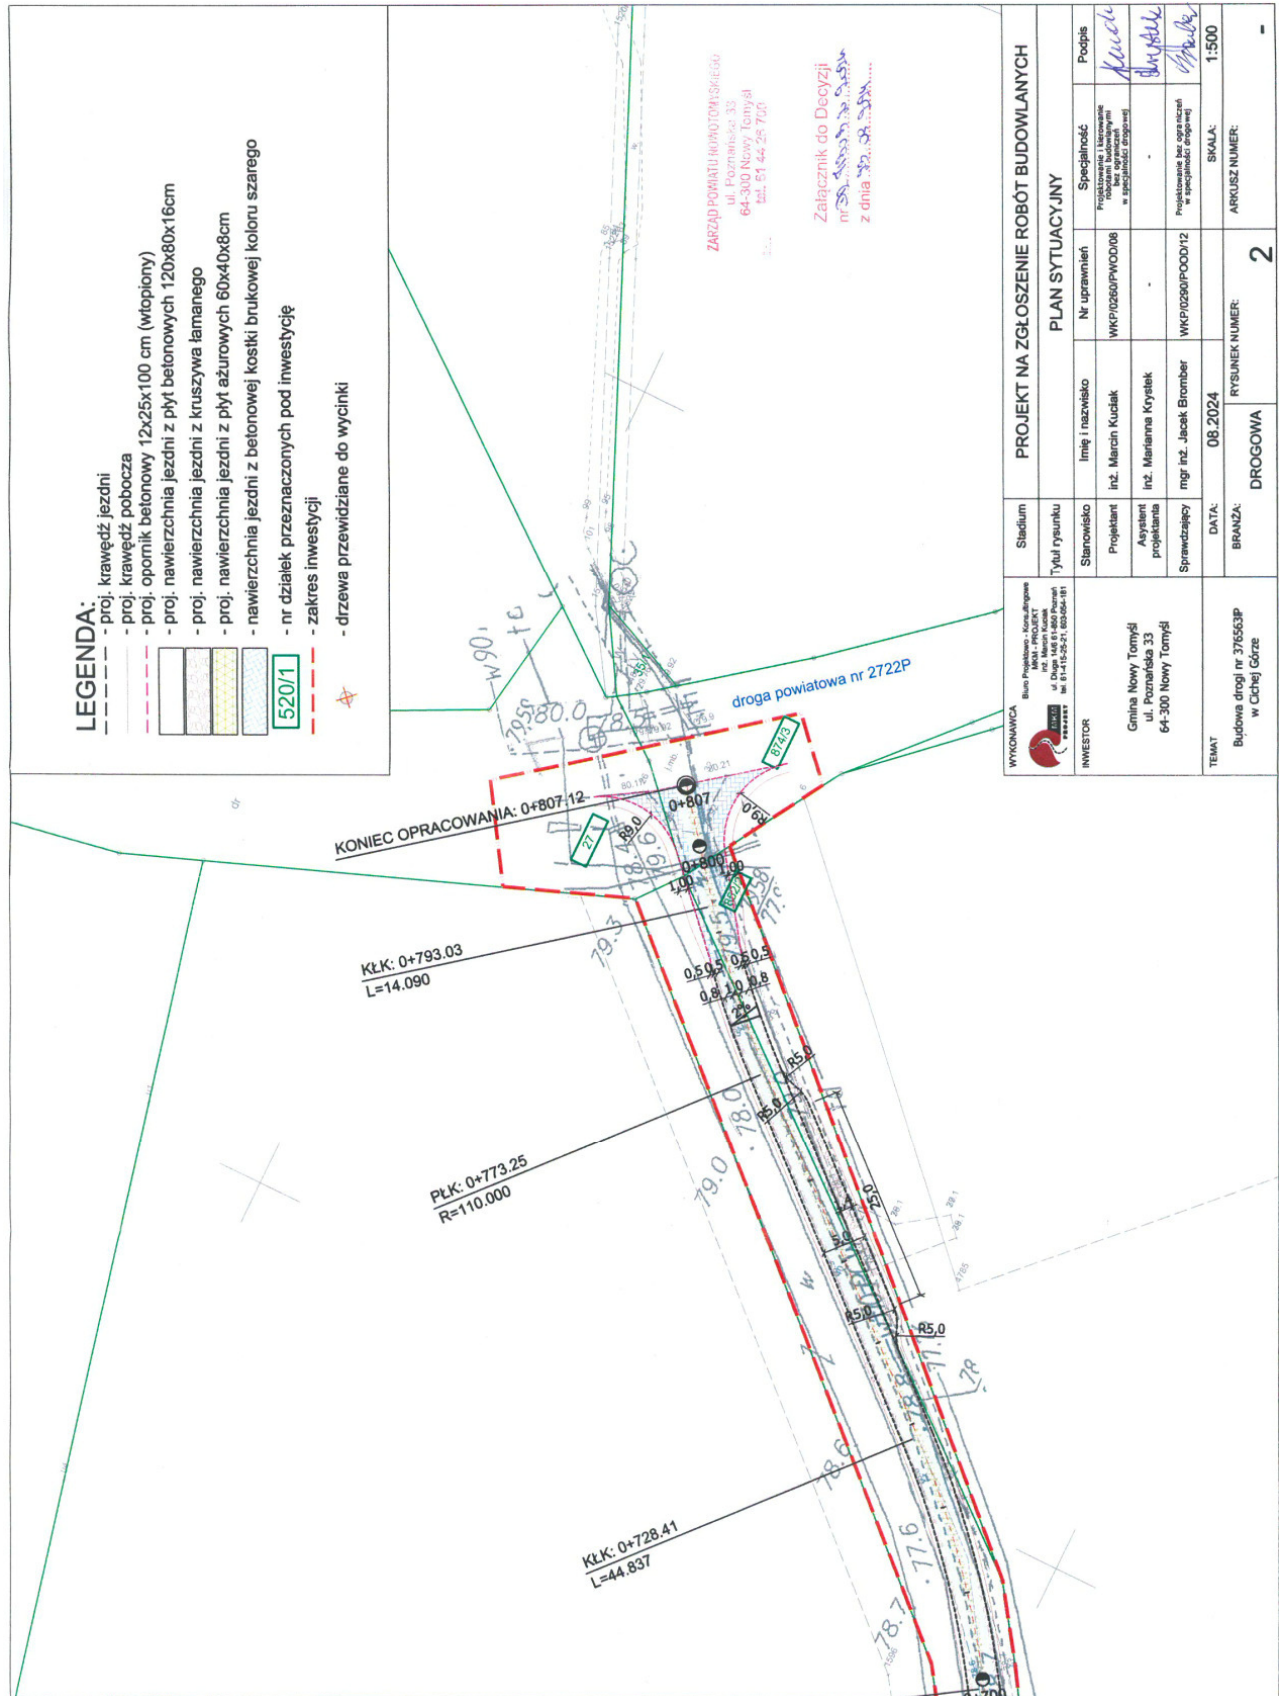

## 2. Uzgodnienie z Gminą Nowy Tomyśl nr ID.7012.2.14.2024 z dnia 01.10.2024r.

**URZĄD MIEJSKI**  
W NOWYM TOMYŚLU  
64-300 Nowy Tomyśl, ul. Poznańska 33  
tel. 61 44 26 600, fax. 61 44 22 754  
Wydział Infrastruktury i Dróg

Nowy Tomyśl, dnia 01.10.2024 r.

ID.7012.2.14.2024

**Biuro Projektowo – Konsultingowe**  
**MKM – Projekt inż. Marcin Kuciak**  
Ul. Długa 14/6  
61-850 Poznań

Dotyczy: Budowa drogi nr 376563P w Cichej Górze

W odpowiedzi na Pana wniosek MKM/2024/24/10 z dn. 26.09.2024r. (data wpływu: 27.09.2024r.) uzgadniam rozwiązania zaproponowane w przedłożonych planach sytuacyjnych dla drogi gminnej drogi nr 376563P w Cichej Górze bez uwag.

z up. BURMISTRZA  
Anna Andrzejczak  
NACZELNIK WYDZIAŁU  
INFRASTRUKTURY I DRÓG

Otrzymują:

1. Adresat
2. a/a

Sporządził: Łukasz Czaplicki, tel. 61 44 26 641

### 3. Uzgodnienie z Przedsiębiorstwem Wodociągów i Kanalizacji w Nowym Tomyszu Nr P/1319/KW/KK/2024 z dnia 23.10.2024 r.



**PRZEDSIĘBIORSTWO  
WODOCIĄGÓW I KANALIZACJI  
W NOWYM TOMYŚLU  
Spółka z o.o.**

UL. TARGOWA 8  
64-300 NOWY TOMYŚL  
TEL. 61 4422091, 61 4422080  
E-MAIL: wodociagi@pwiknt.pl  
NIP: 788-00-07-818  
VAT-UE: PL 788 00 07 818  
REGON: 631066938  
nr rejestrowy BDO-000036386

NR KONTA: PKO BP SA 32 1020 4144 0000 6002 0007 0078, do VAT 86 1020 4027 0000 1102 1477 5425

Santander Bank Polska S.A. 05 1090 1388 0000 0000 3800 9094, do VAT 44 1090 1388 0000 0001 3663 3336

P/1319/KW/KK/2024

Nowy Tomyśl, 23.10.2024 r.

**Biuro Projektowo-Konsultingowe  
MKM – Projekt inż. Marcin Kuciak  
ul. Długa 14/6  
61-850 Poznań**

#### UZGODNIENIE

Przedsiębiorstwo Wodociągów i Kanalizacji w Nowym Tomyszu Spółka z o.o. uzgadnia projekt budowy drogi nr **376563P** w miejscowości **Cicha Góra**, w zakresie przedstawionych rozwiązań projektowych pod względem kolizji z istniejącą siecią wodociagową, z poniższymi uwagami:

1. Roboty ziemne w miejscach zbliżeń i skrzyżowań z istniejącą siecią wodociagową należy prowadzić ręcznie z zachowaniem normatywnych odległości.
2. Należy zachować ostrożność podczas prac ciężkim sprzętem w miejscach przebiegu i uzbrojenia sieci wodociagowej (skrzynki od zasuw i hydrantów).
3. Uzbrojenie sieci wodociagowej wynieść do poziomu projektowanego (wykonanego) zamierzenia inwestycyjnego.
4. Istniejące hydranty usytuować w pasie zieleni na koszt Inwestora.
5. Wykop nad istniejącą siecią wodociagową zagęszczać warstwami o maksymalnej grubości 15 cm, zagęszczarkami płytowymi o mocy do 6,5 KM.
6. **W okresie 14 – dni przed planowanym terminem rozpoczęcia robót powiadomić PWiK w Nowym Tomyszu.**
7. W razie niezgodności istniejącego uzbrojenia wodociagowego z uzgodnionym branżowo projektem należy niezwłocznie powiadomić PWiK w Nowym Tomyszu.
8. W obrębie przedmiotowej inwestycji **brak sieci kanalizacji sanitarnej.**

Z poważaniem,

**Prezes Zarządu**

*mgr inż. Marek Wichtowski*

Załącznik:

1. Plan sytuacyjny – 1 egz.

Sąd Rejonowy w Poznaniu IX Wydział Gospodarczy KRS

Numer KRS 0000098944

Kapitał Zakładowy 55 208 000,00 PLN



#### 4. Uzgodnienie z Wielkopolskim Wojewódzkim Konserwatorem Zabytków w Poznaniu nr Po.WA.5183.10260.2.2024 z dnia 23.10.2024 r.



WOJEWÓDZKI URZĄD OCHRONY ZABYTKÓW  
w Poznaniu

WIELKOPOLSKI  
WOJEWÓDZKI KONSERWATOR ZABYTKÓW

e-mail: archeologia@poznan.wuoz.gov.pl

61-834 Poznań  
ul. Gołębia 2  
tel. 8528003  
8528004  
fax. 8528002

Poznań, 23 października 2024 r.

Po.WA.5183. 10260.2.2024

Biuro Projektowo-Konsultingowe  
MKM-Projekt inż. Marcin Kuciak  
ul. Długa 14/661-850 Poznań

*dotyczy: budowa drogi nr 376563P w miejscowości Cicha Góra gm. Nowy Tomyśl.*

W odpowiedzi na pismo z dnia 20.09.2024 r., data wpływu 23.09.2024 r., Wielkopolski Wojewódzki Konserwator Zabytków informuje, iż na terenie planowanej inwestycji nie zlokalizowano zewidencjonowanych stanowisk archeologicznych ani innych obiektów objętych ochroną konserwatorską. W związku z powyższym planowane prace nie zagrażają ochronie dziedzictwa kulturowego.

Jednocześnie Wielkopolski Wojewódzki Konserwator Zabytków przypomina, że kto w trakcie prowadzenia robót ziemnych natrafi na przedmiot co do którego istnieje przypuszczenie, iż jest on zabytkiem, jest obowiązany zgodnie z art. 32 ust. 1 ustawy o ochronie zabytków i opiece nad zabytkami „1) wstrzymać wszelkie roboty mogące uszkodzić lub zniszczyć odkryty przedmiot 2) zabezpieczyć przy użyciu dostępnych środków, ten przedmiot i miejsce jego odkrycia; 3) niezwłocznie zawiadomić o tym właściwego konserwatora zabytków, a jeśli nie jest to możliwe, właściwego wójta[...]

załącznik:

- mapa do celów projektowych

Otrzymują:

1. adresat

2. aa AS

Wielkopolski Wojewódzki  
konserwator Zabytków  
*[Podpis]*  
mgr Jolanta Goszczyńska

Sprawę prowadzi: A. Skrzeczyńska, st. specjalista inspektor ds. ochrony zabytków archeologicznych, tel. 0-61 852 80 03/04 wew. 112

**5. Uzgodnienie z ORLEN S.A. Oddział PGNiG w Zielonej Górze nr TK.2122-MB.167(5).24 z dnia 15.11.2024 r.**



Pismo nr TK.2122-MB.167(5).24

Zielona Góra, 15 listopada 2024 r.

**Biuro Projektowo-Konsultingowe  
MKM – Projekt inż. Marcin Kuciak  
ul. Długa 14/6  
61-850 Poznań**

Szanowni Państwo,

Nawiązując do Państwa pisma, znak: MKM/2024/24/18 z dnia 17.10.2024r., dotyczącego projektu budowy drogi nr 376563P w Cichej Górze, uprzejmie informujemy, że fragment przedmiotowej inwestycji przedstawiony na załączonym planie sytuacyjnym, rys. nr 2, nie leży na obszarze i terenie górniczym utworzonym w związku z wydobywaniem ropy naftowej i gazu ziemnego przez ORLEN S.A. – Oddział PGNiG w Zielonej Górze.

Jednocześnie nadmieniamy, że projektowana inwestycja tworzy kolizję (skrzyżowanie) z gazociągami **g150** relacji Jastrzębniki – Nowy Tomyśl, odcinek Zespół Zaporowo Upustowy (ZZU) Jastrzębniki – Cicha Góra, którego z dniem 02.07.2024r. właścicielem i operatorem jest Polska Spółka Gazownictwa Sp. z o.o. Oddział Zakład Gazowniczy w Poznaniu, z którą należy dokonać uzgodnienia miejsca kolizji.

Z poważaniem

**ZASTĘPCA DYREKTORA**  
Oddziału PGNiG w Zielonej Górze

Grzegorz Kawka

**Załączniki:**

1. Plan orientacyjny, rys. nr 1, skala 1:25000.
2. Plan sytuacyjny, rys. nr 2, skala 1:500.
3. Przekrój poprzeczny, rys. nr 3, skala 1:50.

**ORLEN Spółka Akcyjna**  
Siedziba w Płocku: ul. Chemików 7, 09-411 Płock, tel. +48 24 256 00 00  
Wpisana do Krajowego Rejestru Sądowego prowadzonego przez Sąd Rejonowy dla Łodzi-Śródmieścia w Łodzi  
XX Wydział Gospodarczy pod numerem 0000028860  
NIP 774 00 01 454, BDO 000007103, kapitał zakładowy/kapitał wpłacony: 1 451 177 561,25 zł

Oddział PGNiG w Zielonej Górze  
ul. Bohaterów Westerplatte 15, 65-034 Zielona Góra  
www.orlen.pl

**6. Uzgodnienie z Orange Polska S.A.  
nr 2410160213/TTDSILU/ET/01 z dnia 29.10.2024 r.**