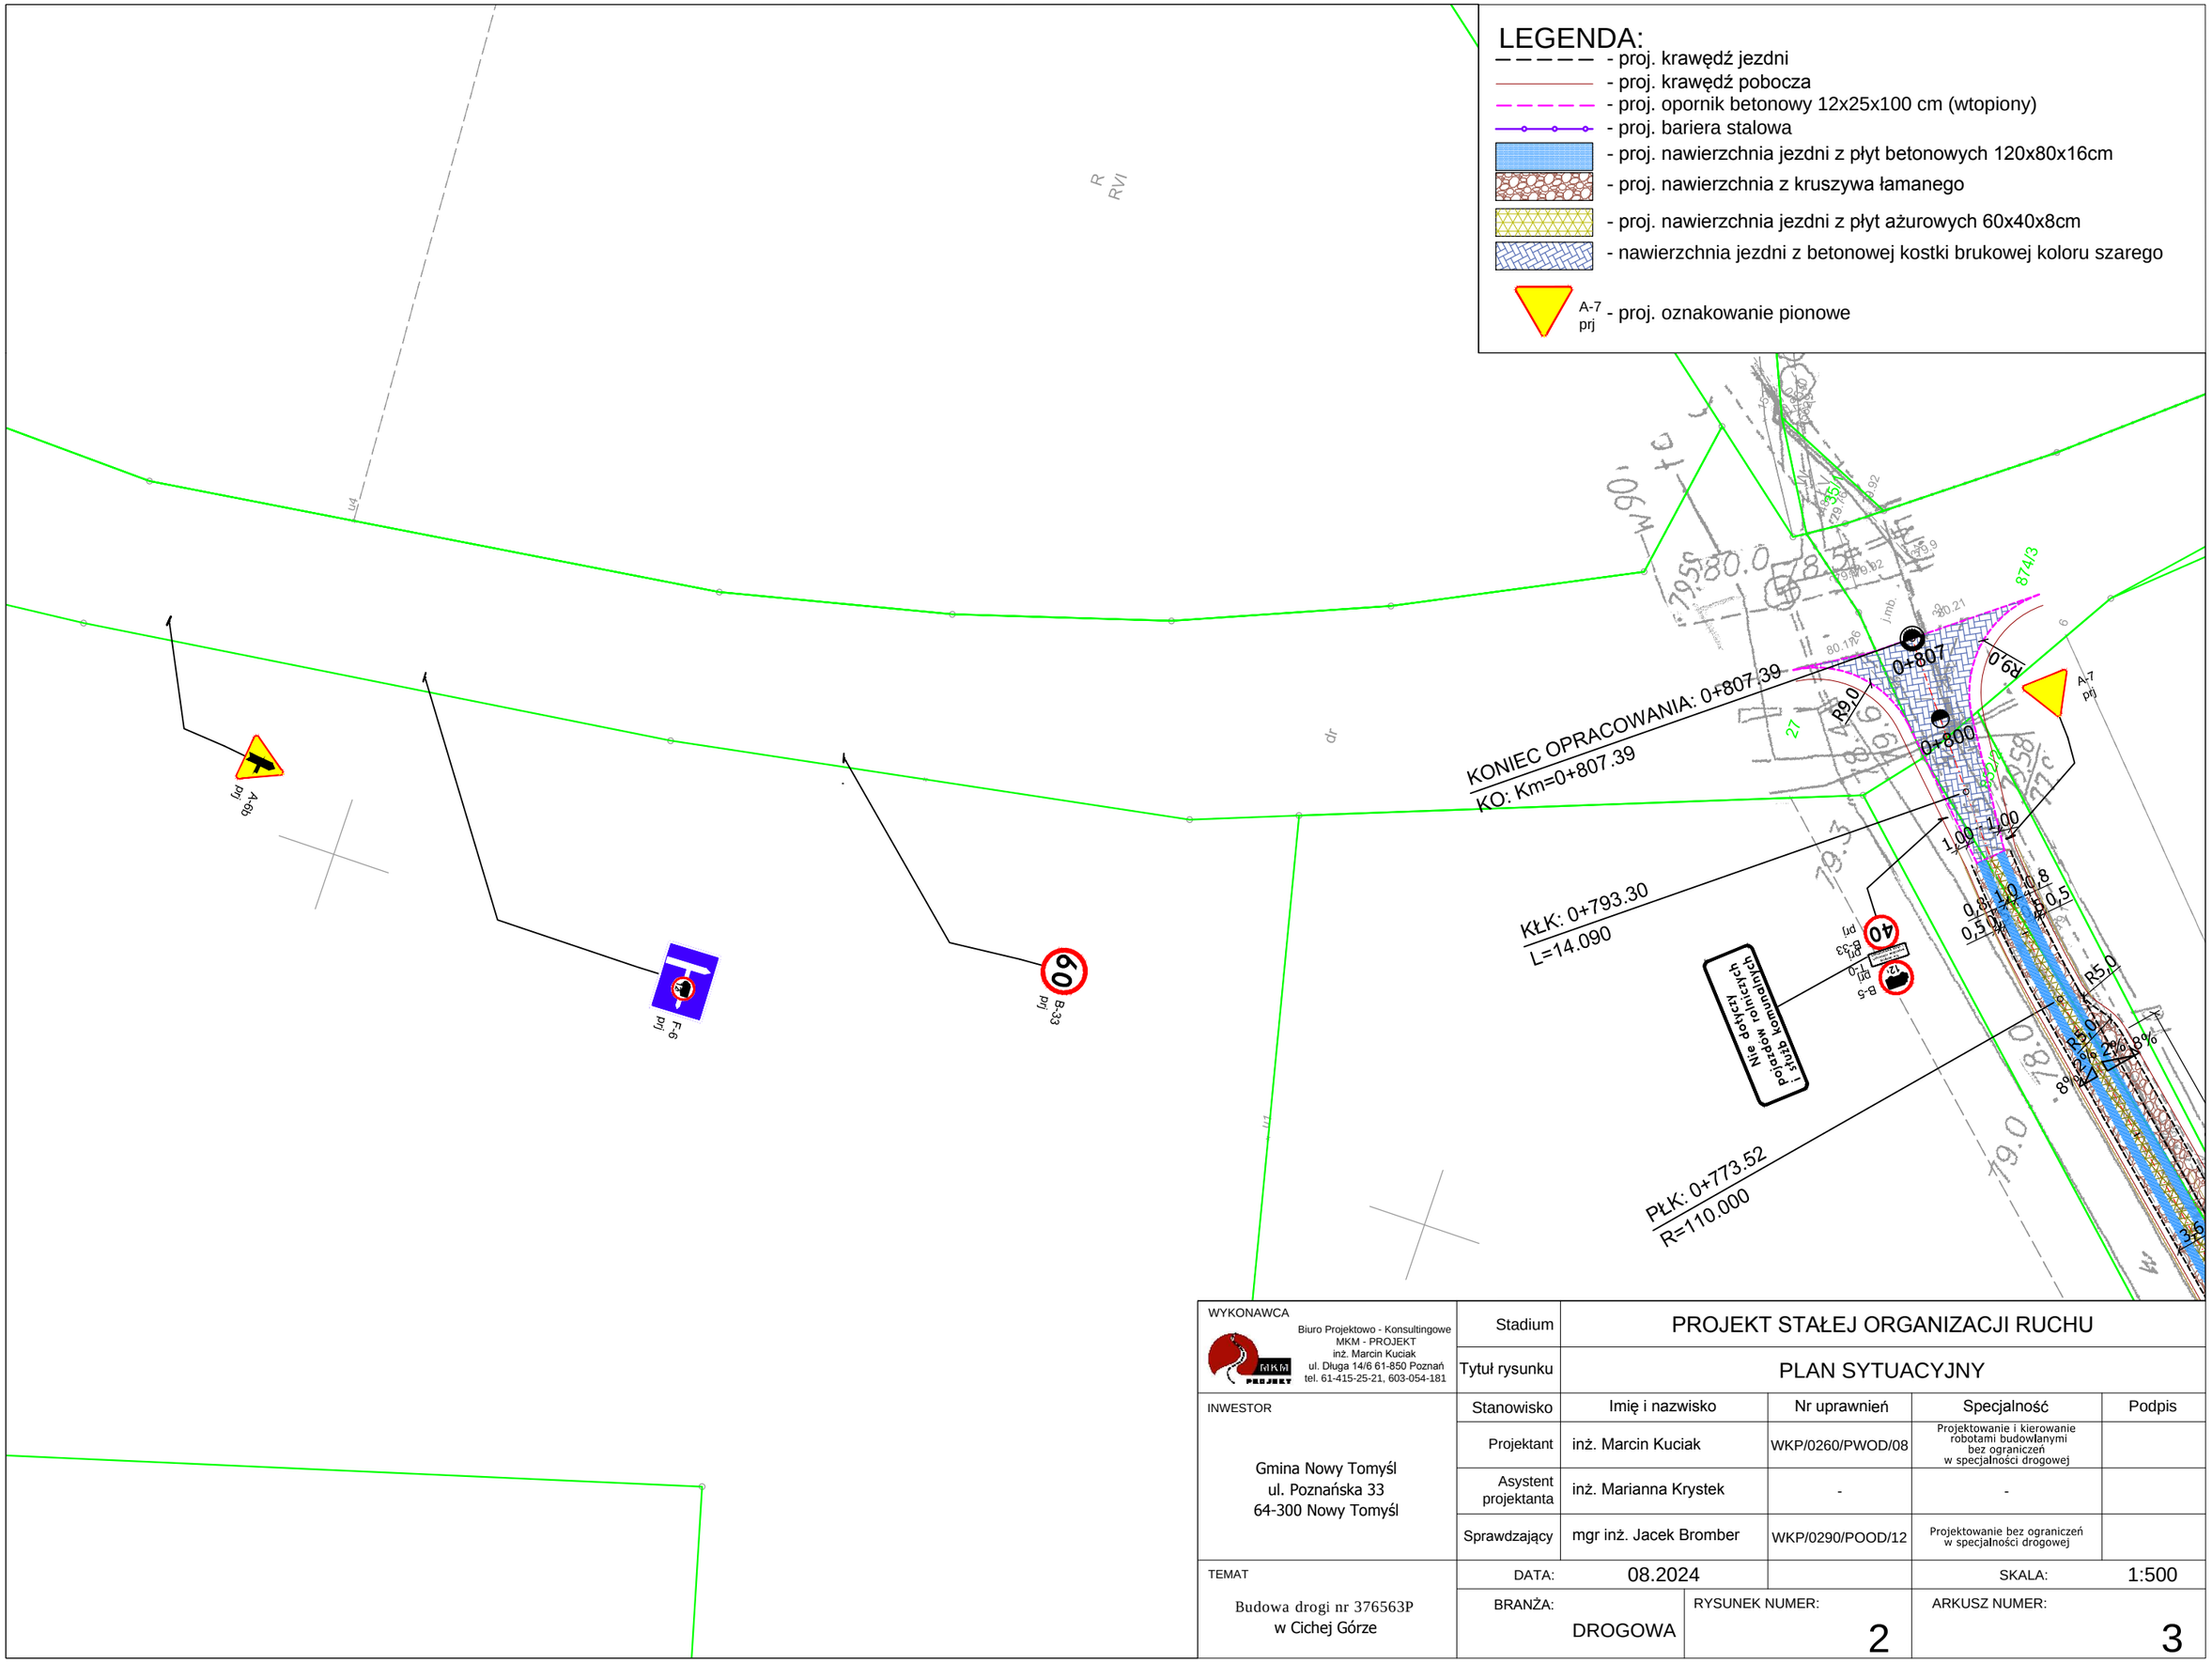

WYKONAWCA Biuro Projektowo - Konsultingowe MKM - PROJEKT inż. Marcin Kuciak ul. Długa 14/6 61-850 Poznań tel. 61-415-25-21, 603-054-181	Stadium	PROJEKT STAŁEJ ORGANIZACJI RUCHU			
	Tytuł rysunku	PLAN SYTUACYJNY			
INWESTOR Gmina Nowy Tomyśl ul. Poznańska 33 64-300 Nowy Tomyśl	Stanowisko	Imię i nazwisko	Nr uprawnień	Specjalność	Podpis
	Projektant	inż. Marcin Kuciak	WKP/0260/PWOD/08	Projektowanie i kierowanie robotami budowlanymi bez ograniczeń w specjalności drogowej	
	Asystent projektanta	inż. Marianna Krystek	-	-	
	Sprawdzający	mgr inż. Jacek Bromber	WKP/0290/POOD/12	Projektowanie bez ograniczeń w specjalności drogowej	
TEMAT Budowa drogi nr 376563P w Cichej Górze	DATA:	08.2024		SKALA:	1:500
	BRANŻA: DROGOWA	RYSUNEK NUMER: 2		ARKUSZ NUMER: 3	