
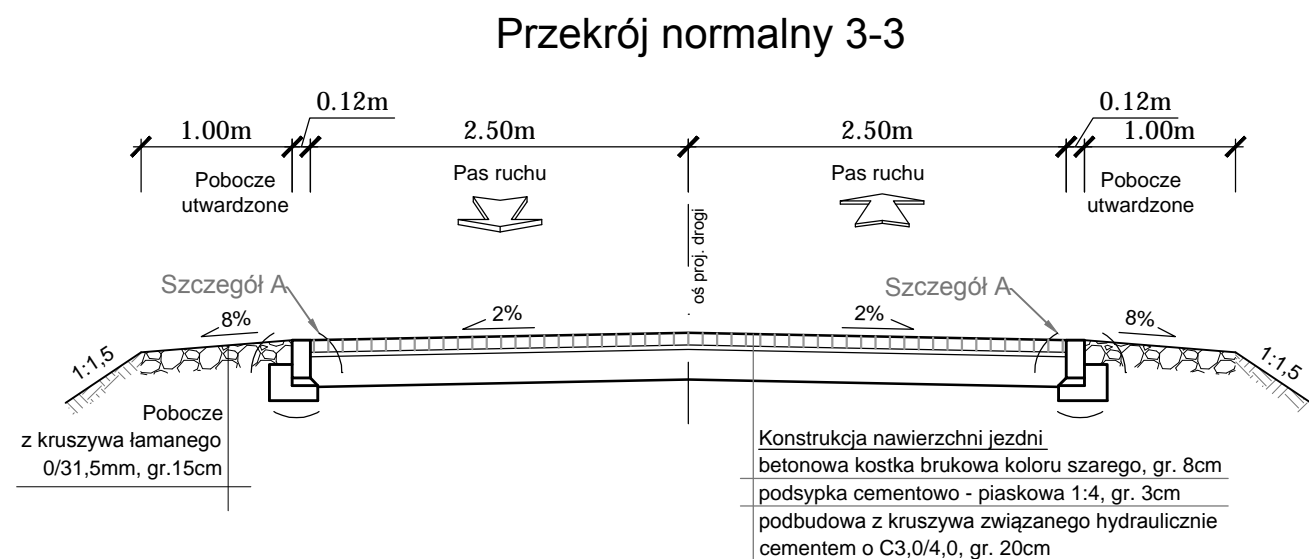



Szczegół "A"

krawężnik betonowy typ drogowy,
zatopiony, 12x25x100cm
na ławie betonowej z oporem

krawężnik betonowy
typ drogowy 12x25x100

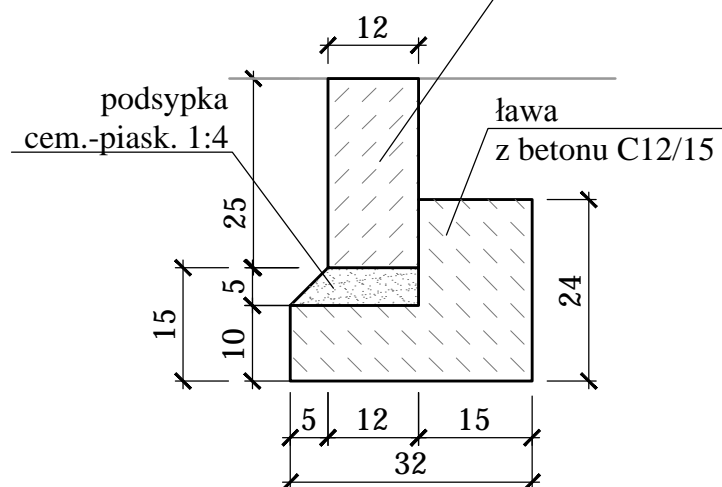

<div>WYKONAWCA</div> <div></div> <div>Biuro Projektowo - Konsultingowe MKM - PROJEKT inż. Marcin Kuciak ul. Długa 14/6, 61-863 Poznań tel. 61-415-25-21, 603-054-181</div>	Stadium		PROJEKT TECHNICZNY		
	Tytuł rysunku	PRZESKROJE NORMALNE I SZCZEGÓŁY KONSTRUKCYJNE			
<div>INWESTOR</div> <div>Gmina Nowy Tomyśl ul. Poznańska 33 64-300 Nowy Tomyśl</div>	Stanowisko	Imię i nazwisko	Nr uprawnień	Specjalność	Podpis
	Projektant	inż. Marcin Kuciak	WKP/0260/PWOD/08	Projektowanie i kierowanie robotami budowlanymi bez ograniczeń w specjalności drogowej	
	Asystent projektanta	inż. Marianna Krystek	-	-	
	Sprawdzający	mgr inż. Jacek Bromber	WKP/0290/POOD/12	Projektowanie bez ograniczeń w specjalności drogowej	
<div>TEMAT</div> <div>Budowa drogi nr 376563P w Cichej Górze</div>	DATA: 10.2024			SKALA: 1:50; 1:10	
	BRANŻA: DROGOWA		RYSUNEK NUMER: 3		ARKUSZ NUMER: -