


# Plan orientacyjny

## Rozbudowa DP 1458G na odcinku Pużyce-Salino

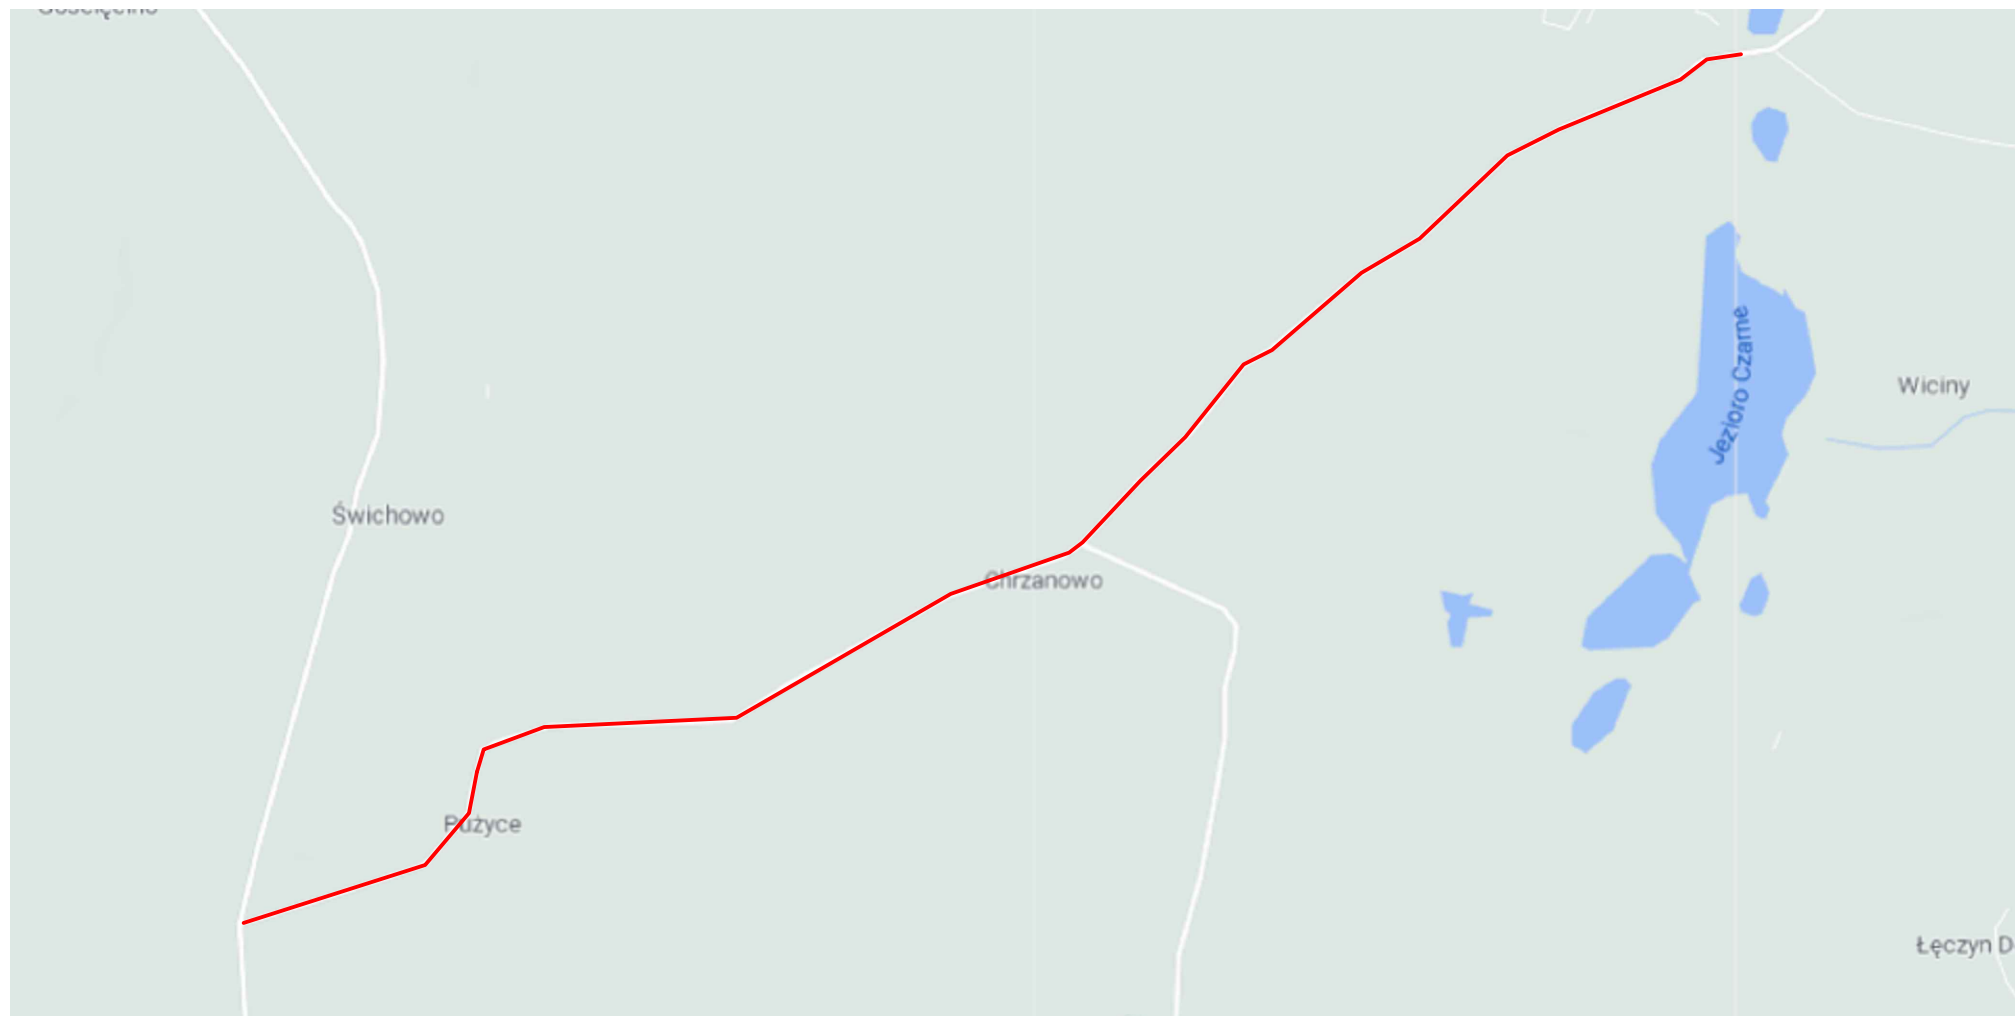

 zakres opracowania