KRATOWNICA 3
SKALA 1:20

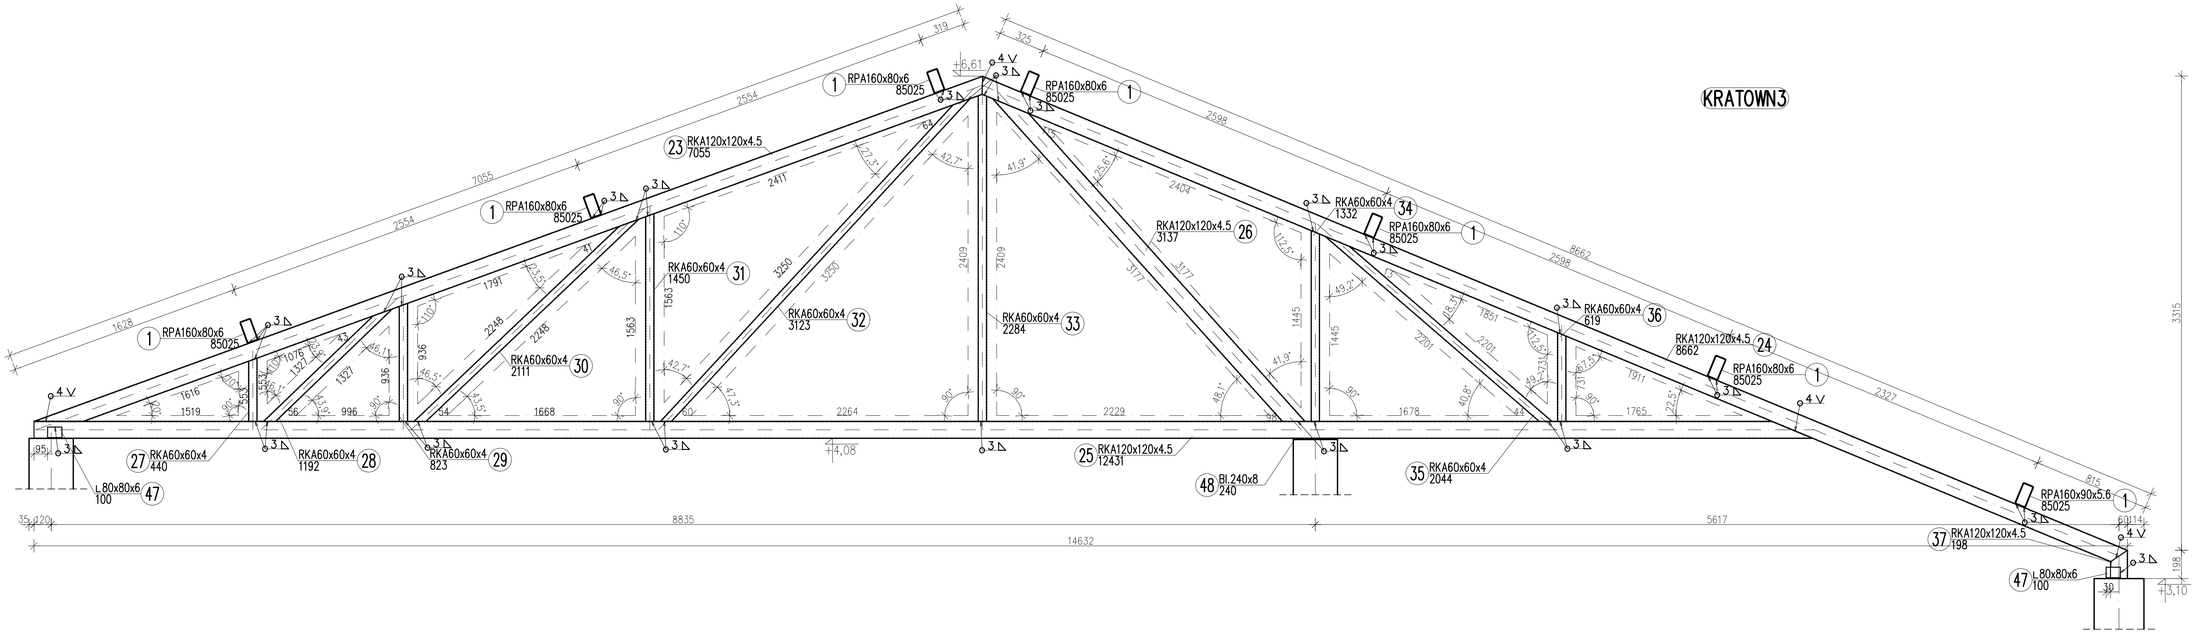

UWAGA:
- Stal S235

ZABEZPIECZENIE ANTYKOROZYJNE POPRZEZ MALOWANIE 1x FARBĄ PODKŁADOWĄ ORAZ 2x FARBĄ NAWERZCHNIOWĄ

DOMAN-PRO
BIURO PROJEKTOWO-OBSŁUGA INWESTYCJI

DOMAN-PRO Arkadiusz Domański
ul. Aliantów 14B/1, 88-400 Żnin, NIP: 558-170-90-90
tel. 607 843 781, e-mail: biuro@doman-pro.pl

TEMAT OPRACOWANIA: Rozbudowa i przebudowa świetlicy wiejskiej, na terenie działek nr 275/1, 275/2 w miejscowości Jaroszewo, Gmina Żnin			DATA: 04.04.2022r.
TREŚĆ RYSUNKU: KRATOWNICA 3			SKALA: 1:20
INWESTOR: Gmina Żnin, ul. 700-lecia, 88-400 Żnin		ETAP: PROJEKT TECHNICZNY	NR RYS.: K8
FUNKCJA	AUTOR	NR UPRAWNIEŃ	SPECJALNOŚĆ	PODPIS
PROJEKTANT	mgr inż. Arkadiusz Domański	KUP/0003/PWOk/16	KONSTRUKCJA	
PROJEKTANT	mgr inż. Piotr Rydewski	KUP/0005/POOK/09	KONSTRUKCJA	

Rysunek wykonano przy pomocy programu: ORCAD+ 2010, AutoCAD 2010