




OGRODZENIA ŁAŃCUCHOWE z łańcuchem podwójnym i pojedynczym

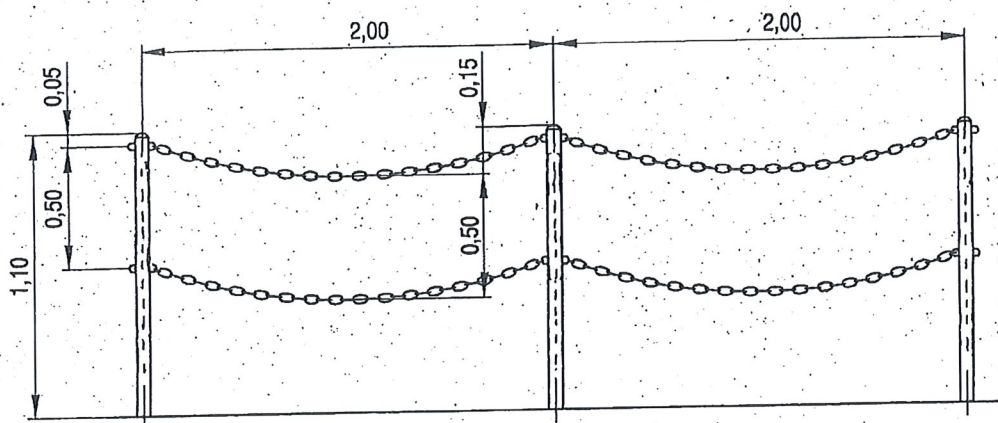


Ogrodzenie łańcuchowe z łańcuchem podwójnym:
słupki z rur $\varnothing 60,3 \times 3,2 \text{ mm}$, łańcuch podwójny o ogniwach $100 \times 30 \text{ mm}$ $d=8 \text{ mm}$,
całość ocynkowana ogniwowo i malowana (słupki w kolorze żółtym, łańcuchy w kolorze białym)

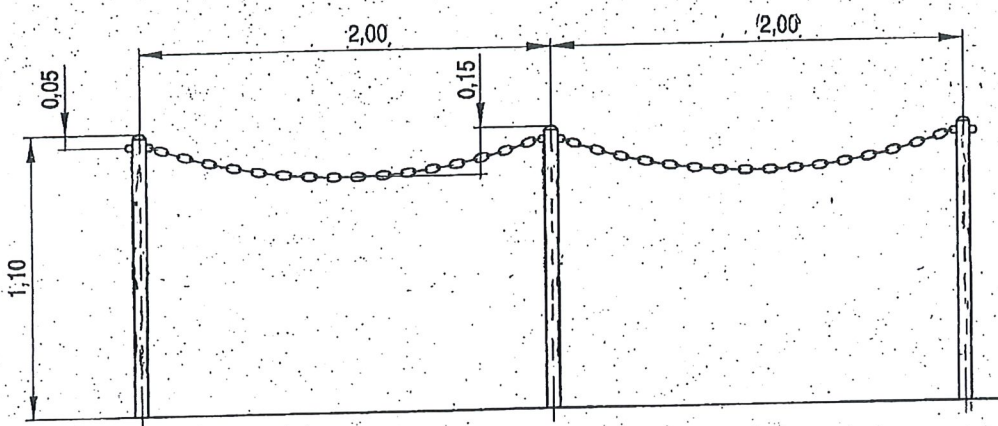





Ogrodzenie łańcuchowe z łańcuchem pojedynczym:
słupki z rur $\varnothing 60,3 \times 3,2 \text{ mm}$, łańcuch pojedynczy o ogniwach $100 \times 30 \text{ mm}$ $d=8 \text{ mm}$,
całość ocynkowana ogniwowo i malowana (słupki w kolorze żółtym, łańcuchy w kolorze białym)

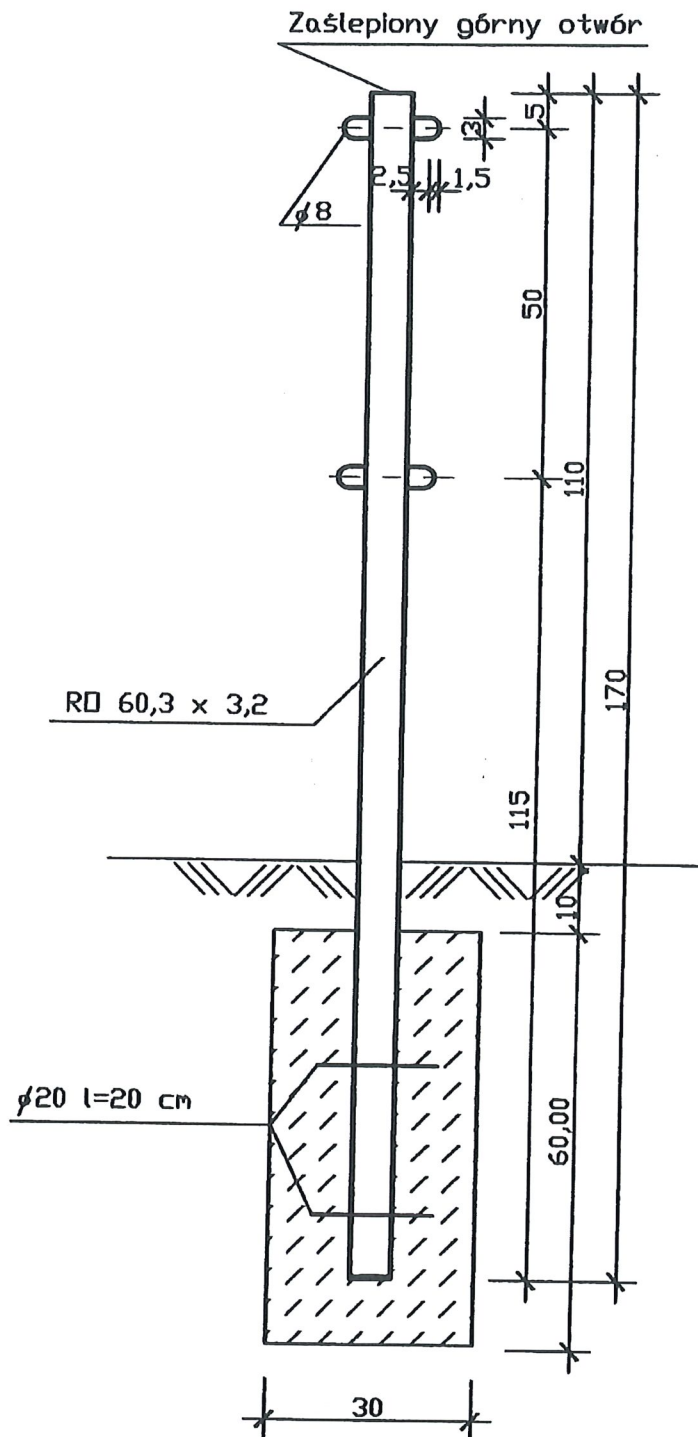


□grodzenie tańcuchowe - stopek

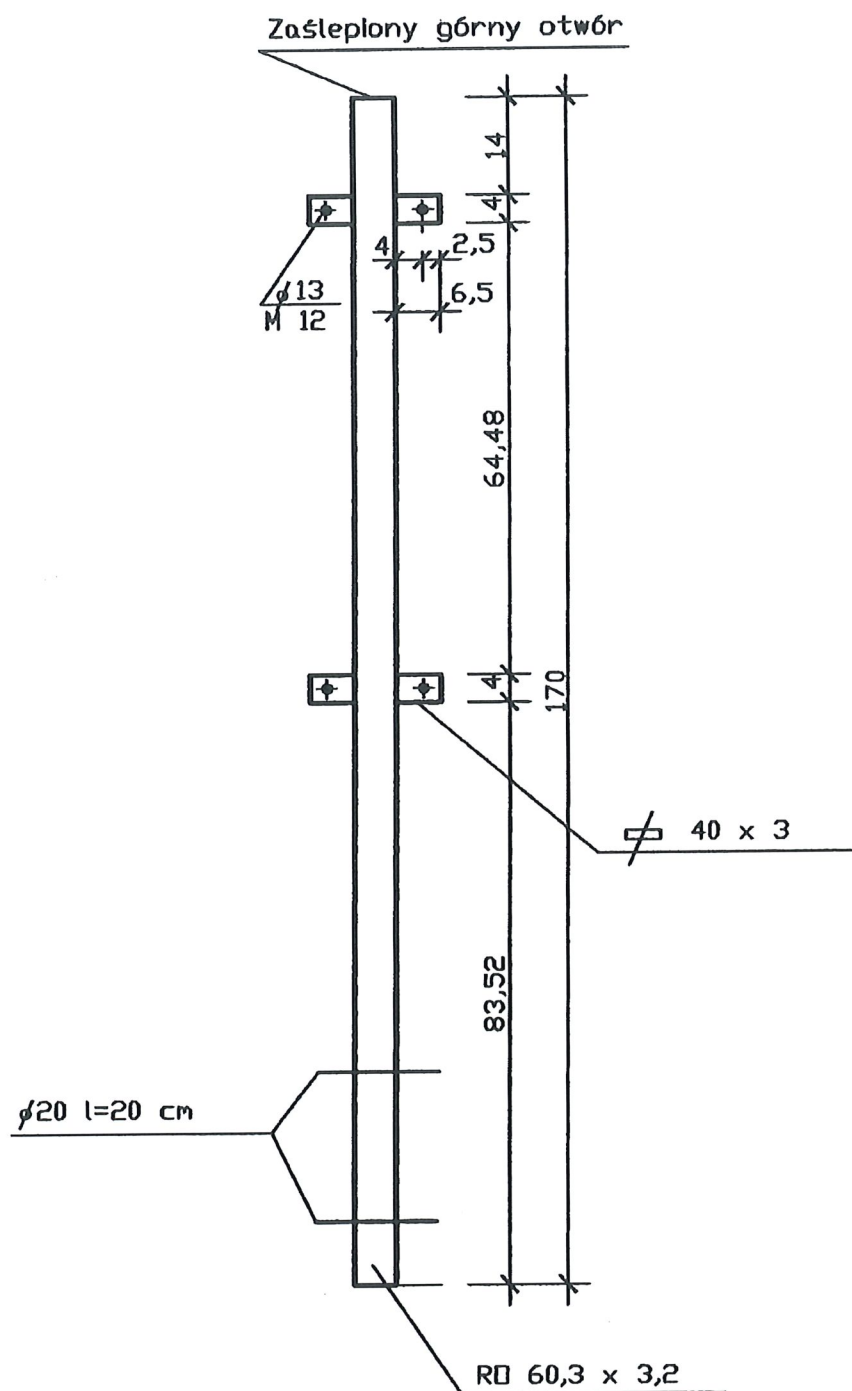


Ogrodzenie segmentowe - słupek

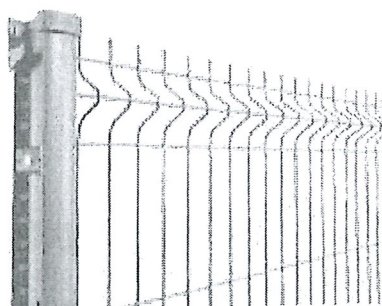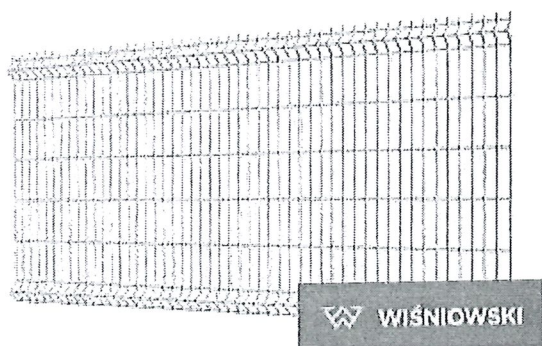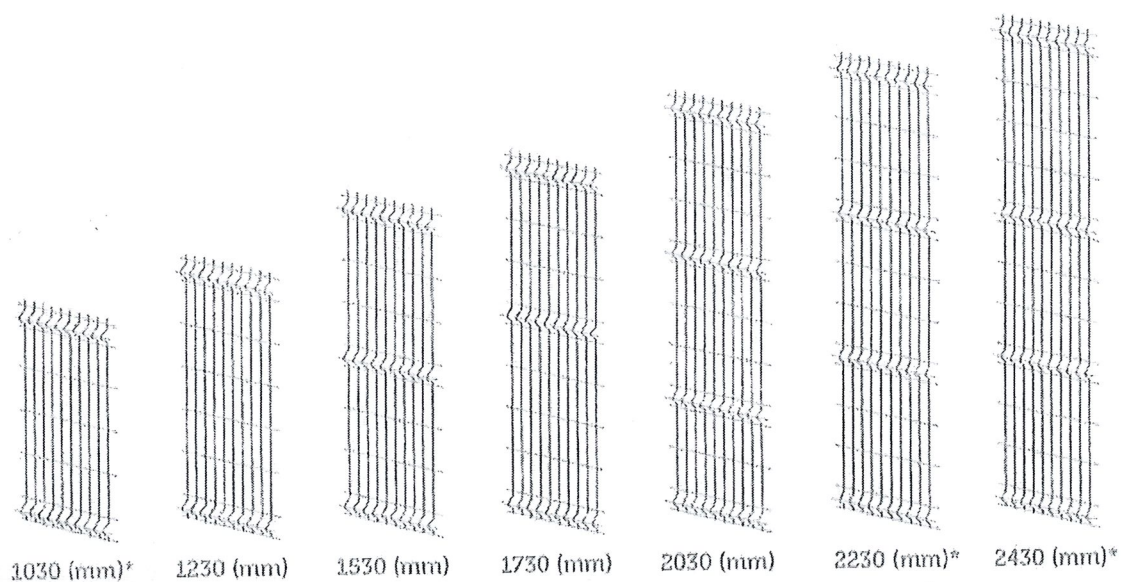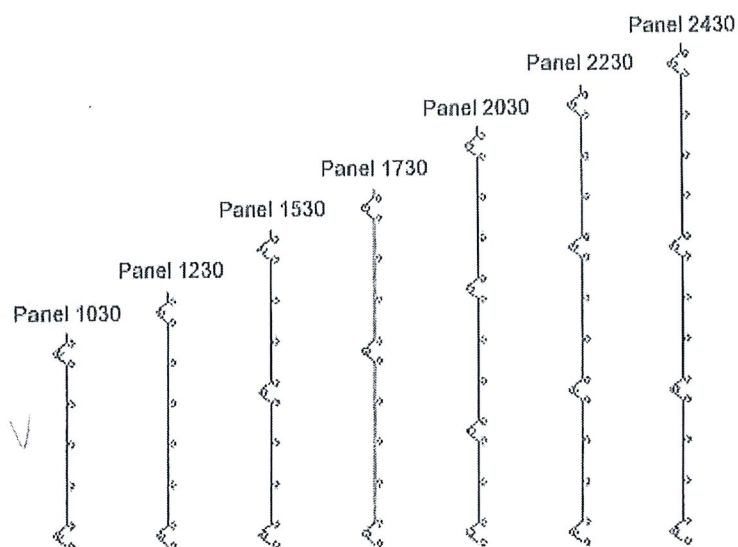

□ rodzenie segmentowe – przesko

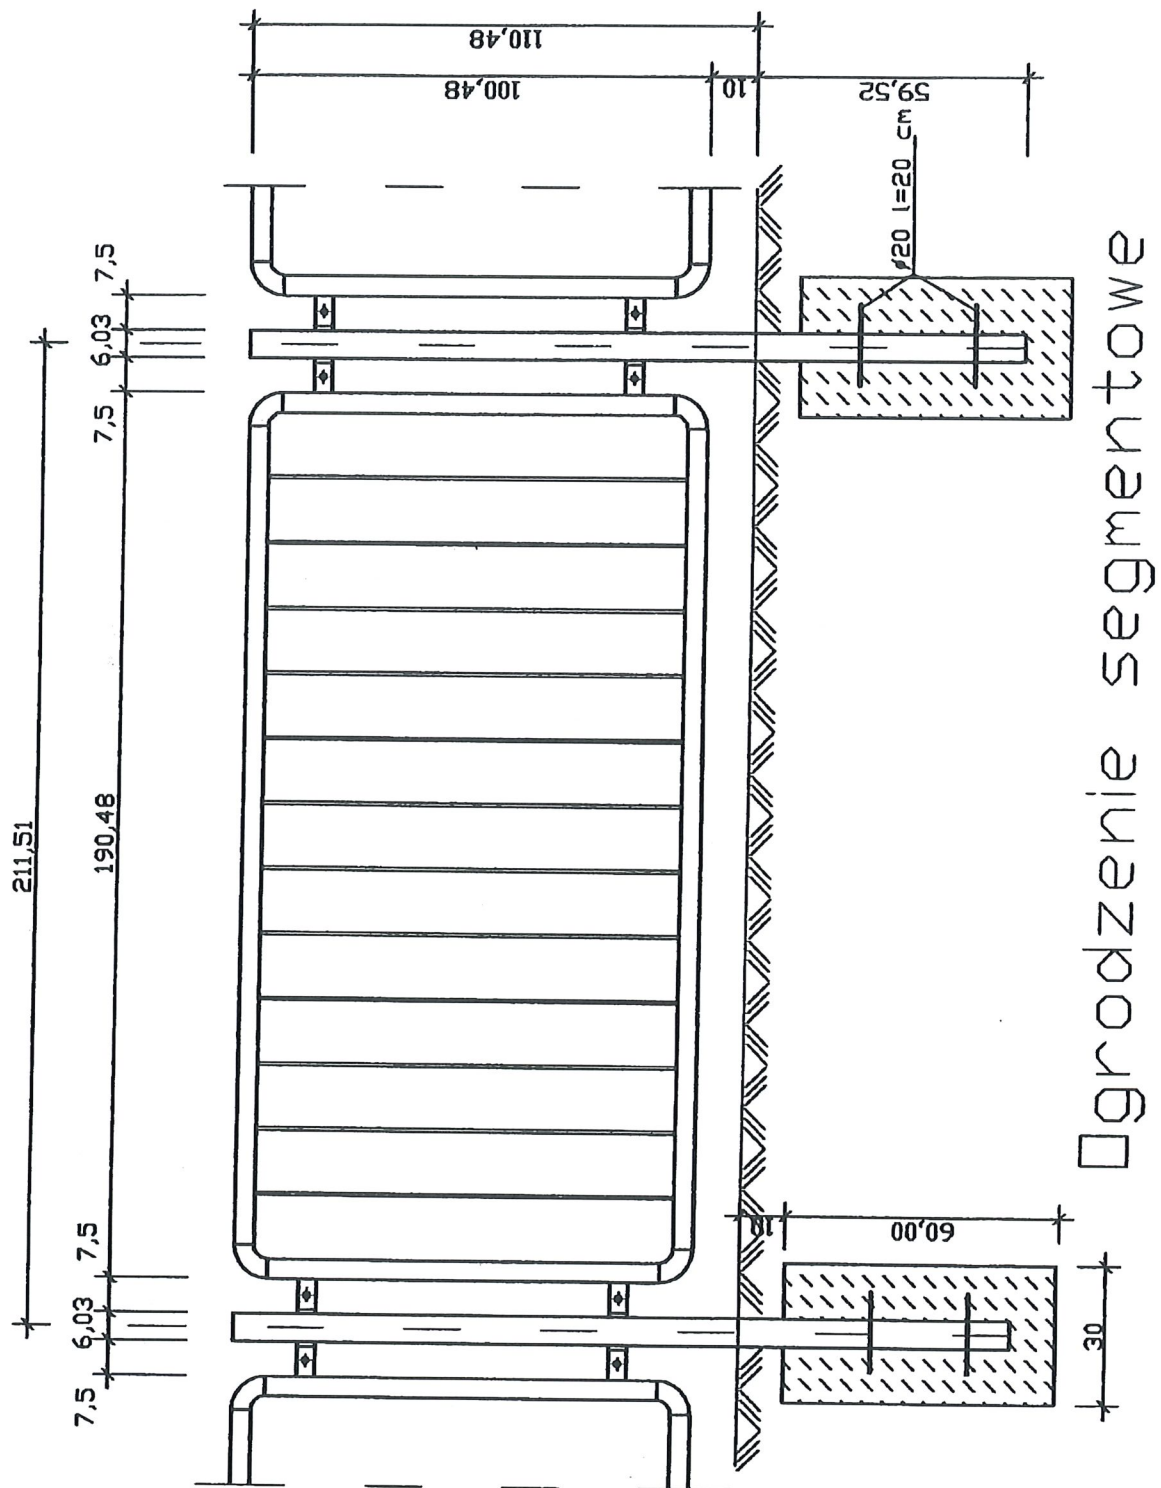

Rys. 7

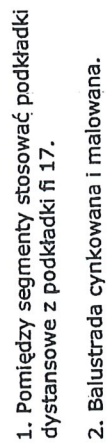

2. Balustrada cynkowana i malowana.

RYSUNEK 1.7

OGRODZENIA ŁAŃCUCHOWE OZDOBNE


słupki żeliwne ozdobne o rozstawie 2,00m, łańcuch żeliwny ozdobny pojedynczy o strzałce ugięcia do 0,10m, słupki i łańcuch malowany 1 x farbą podkładową czarną i 2 x farbą chlorokauczkową czarną)

Post parking
number


S 4

Height 1,0 m


Weight 36,5kg

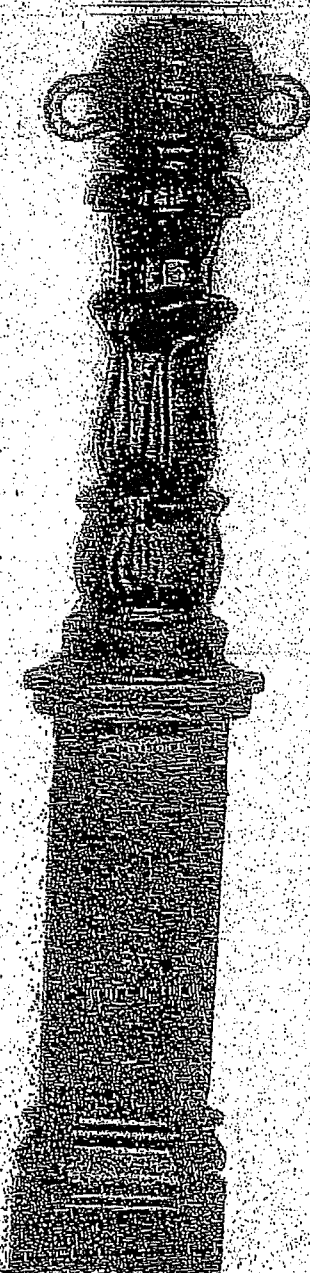

Łańcuch typu ozdobny

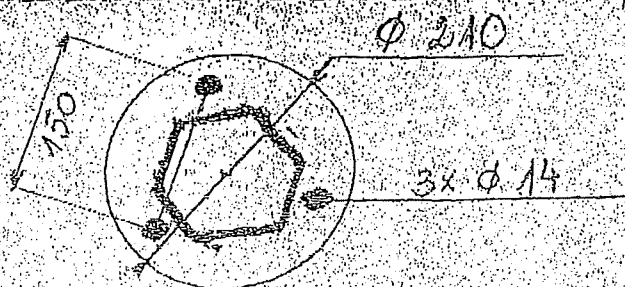


Średnica podstawy słupka $\varnothing 210\text{mm}$ z trzema otworami $\varnothing 14\text{mm}$ o rozstawie 150mm do zakotwienia słupka śrubami w prefabrykowanym fundamencie,

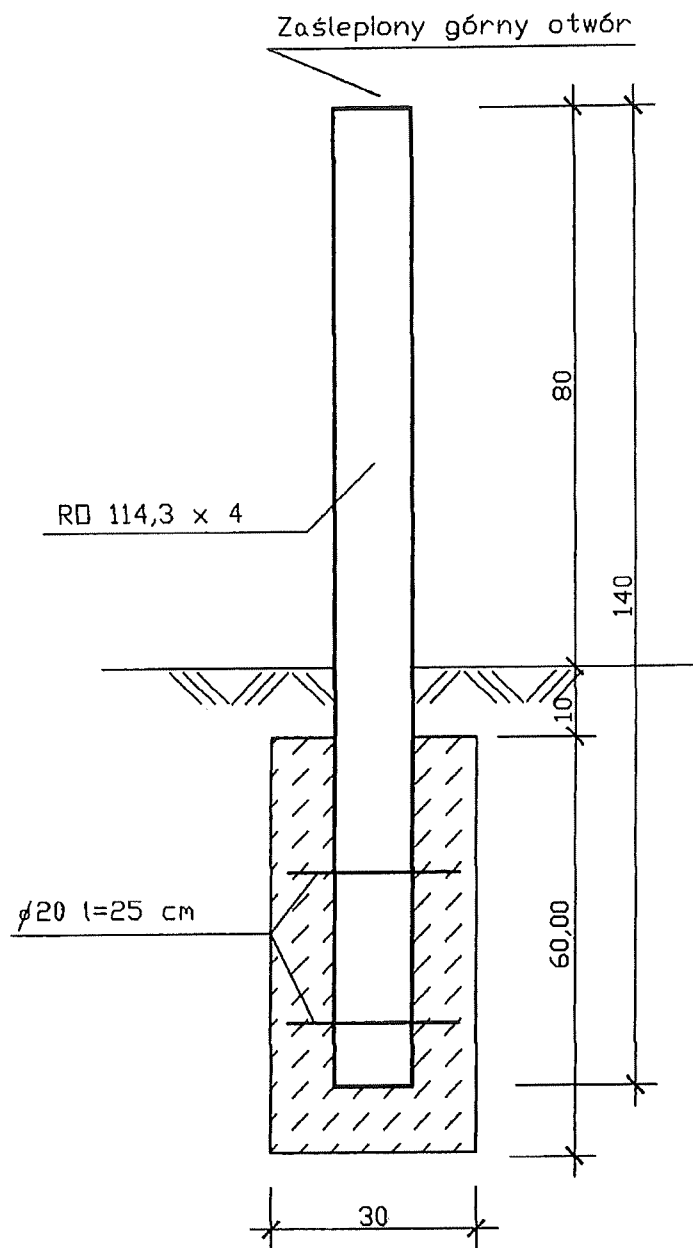


Słupek blokujący


Element główny separatora
ruchu ciągłego

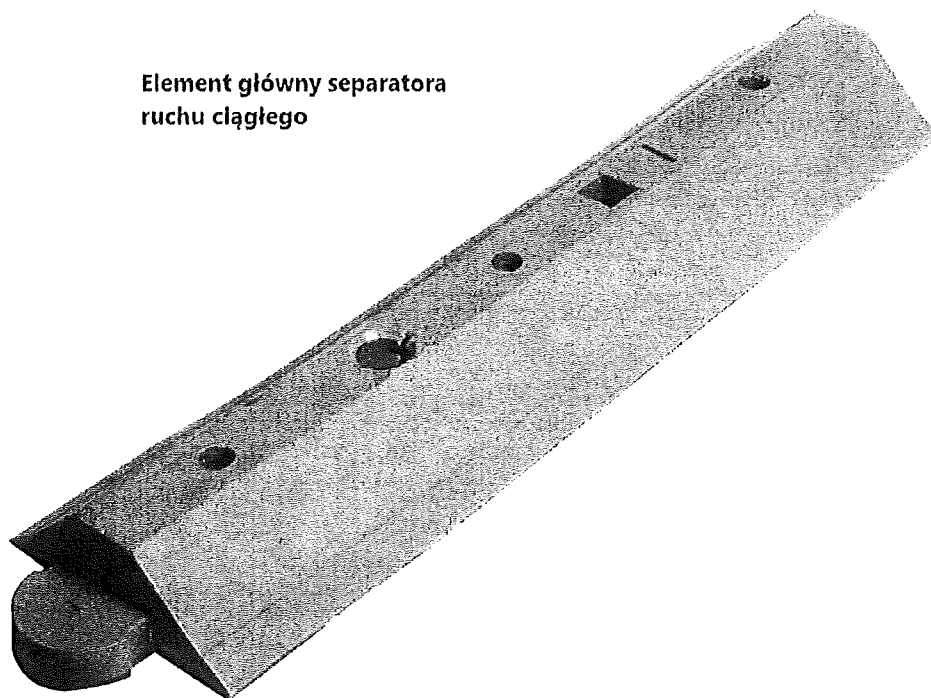

Zakończenie separatora
ruchu - typ "tata"


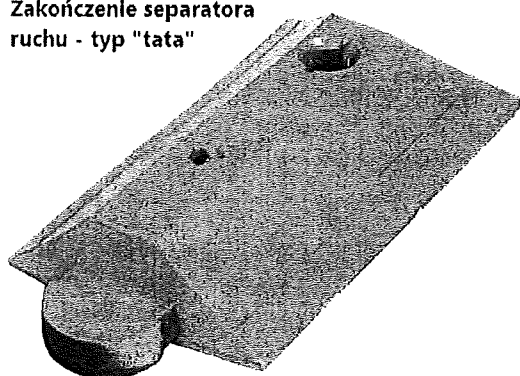


Zakończenie separatora
ruchu - typ "mama"

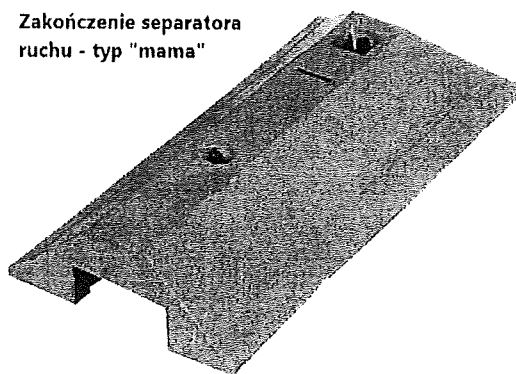


Wymiarowanie balustrady skala 1:50

Rys. 11

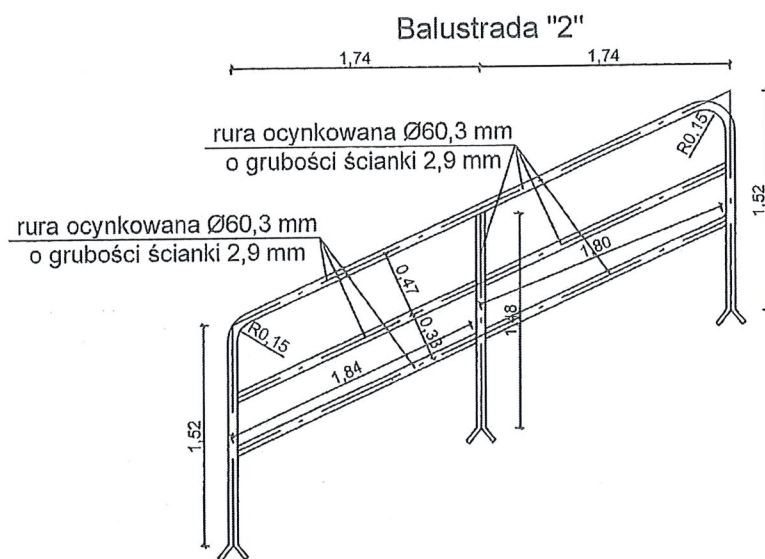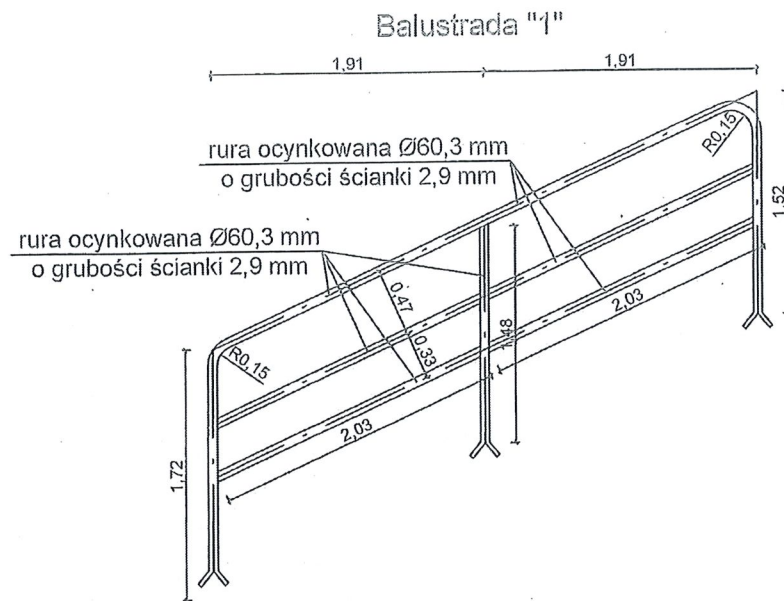


Rys. 12

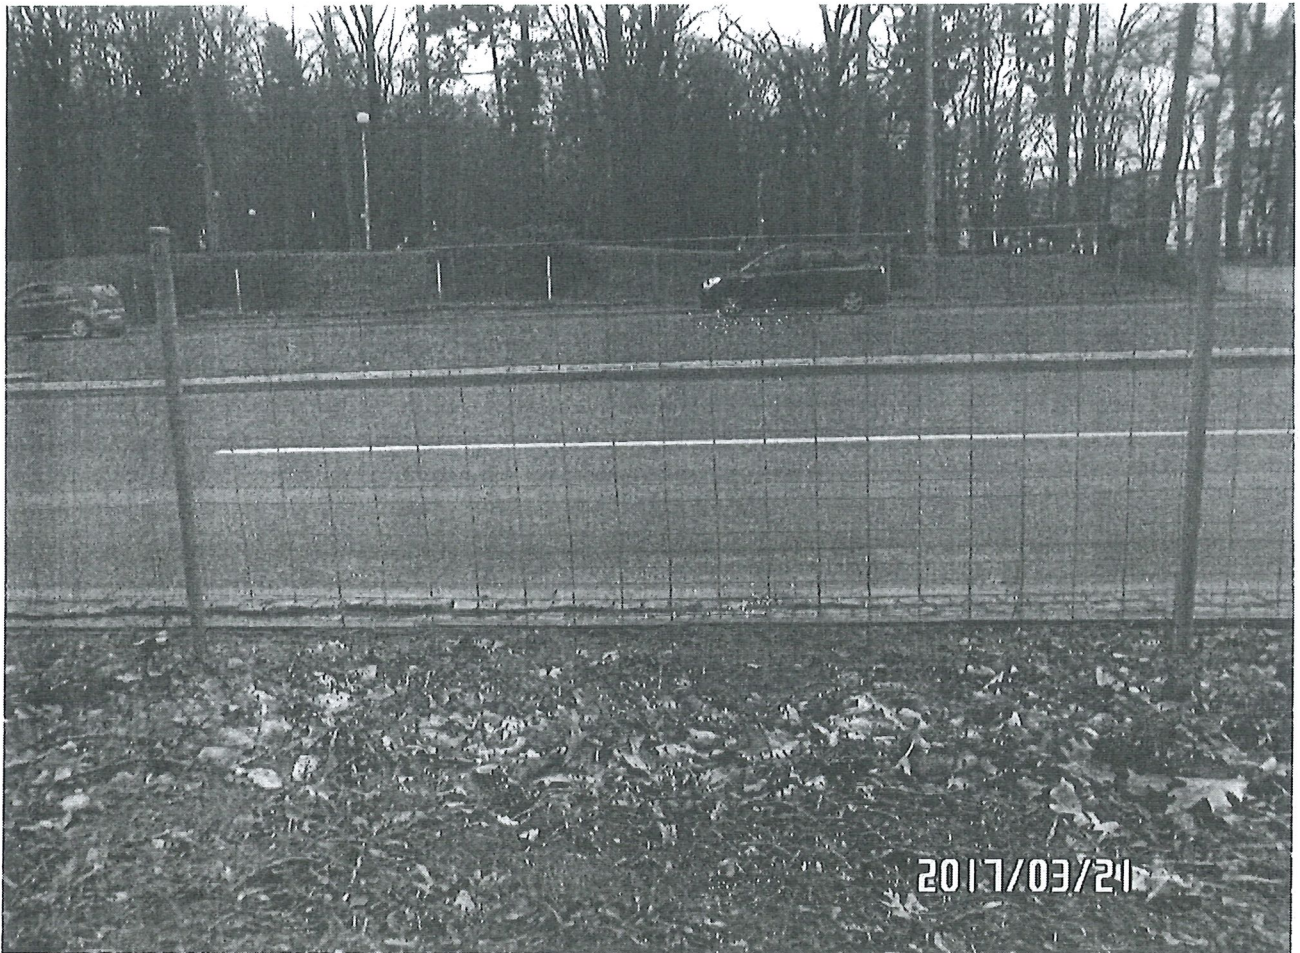

3, 40



Rys. 13

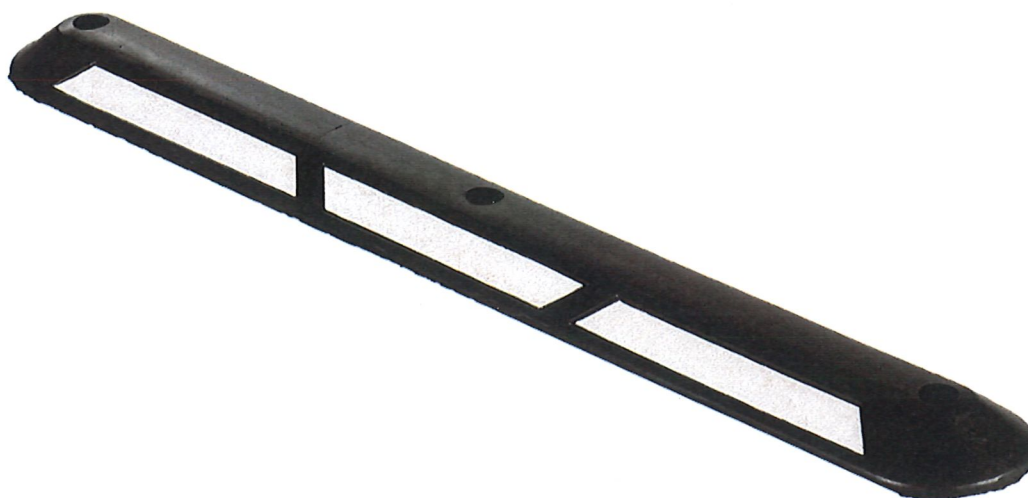

BIKE separator gumowy do wygradzania ścieżek rowerowych 100x130x45mm (czarny)

Rys. 14



SŁUPEK KRAWĘDZIOWY U-2 - PVC - POLIETYLENOWY oklejony folią 2 generacji wys. 1500mm (w tym 500 mm w gruncie), śr. 120 mm

Rys. 15




punktowy element odblaskowy montowany w jezdni tzw. "kocie oczko" dł.108 mm, szer.90 mm, wys 18mm

Rys. 16




punktowy element odblaskowy ze szkła hartowanego o skuteczności odblaskowej 360 stopni śr. 100 mm, wys. całkowita 36 mm, wys. odblasku nad powierzchnią 14 mm

Rys. 17

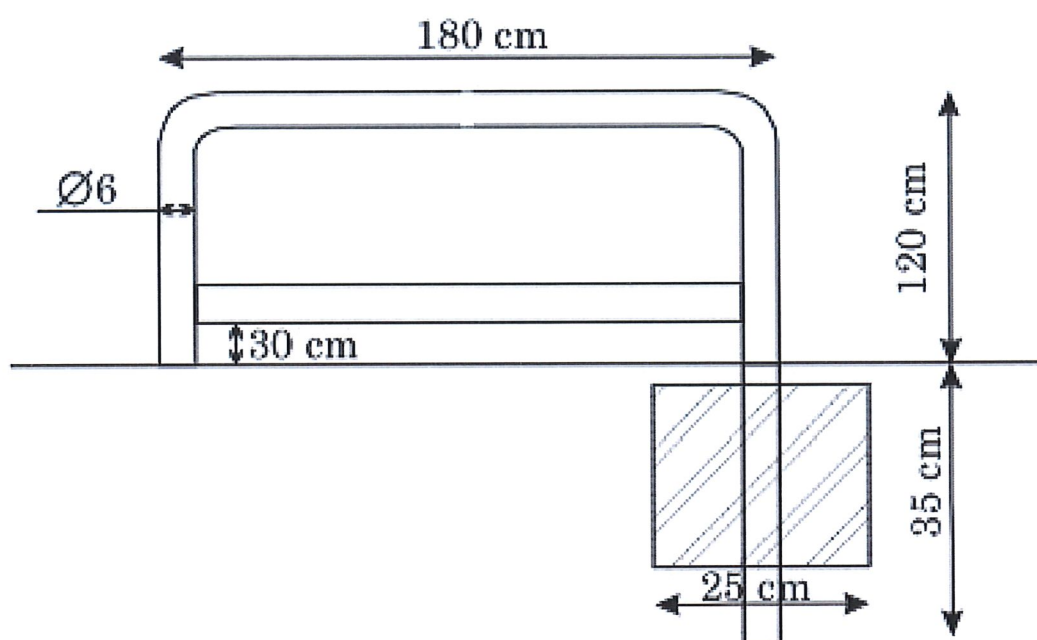


Podpórka rowerowa

Rys. 18

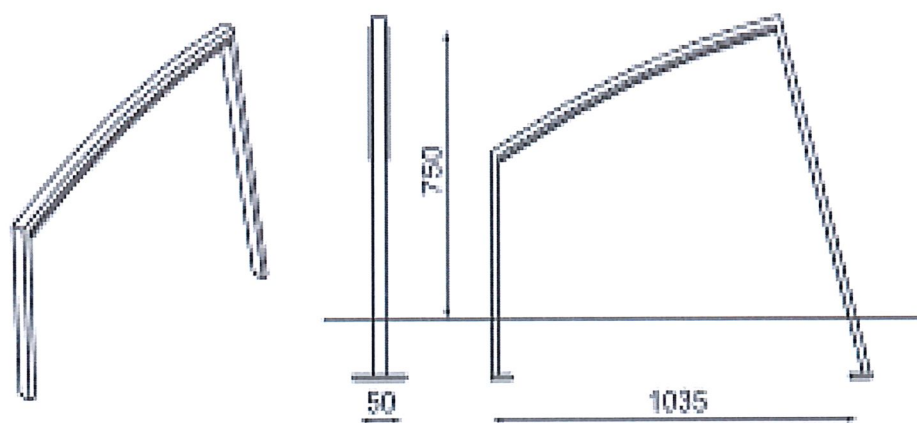

Stojak rowerowy


6. Ogródzenie segmentowe „płotek pełny”, odmiana z ramą z kształtownika i z wypełnieniem z pionowych szczelin (Z-10)

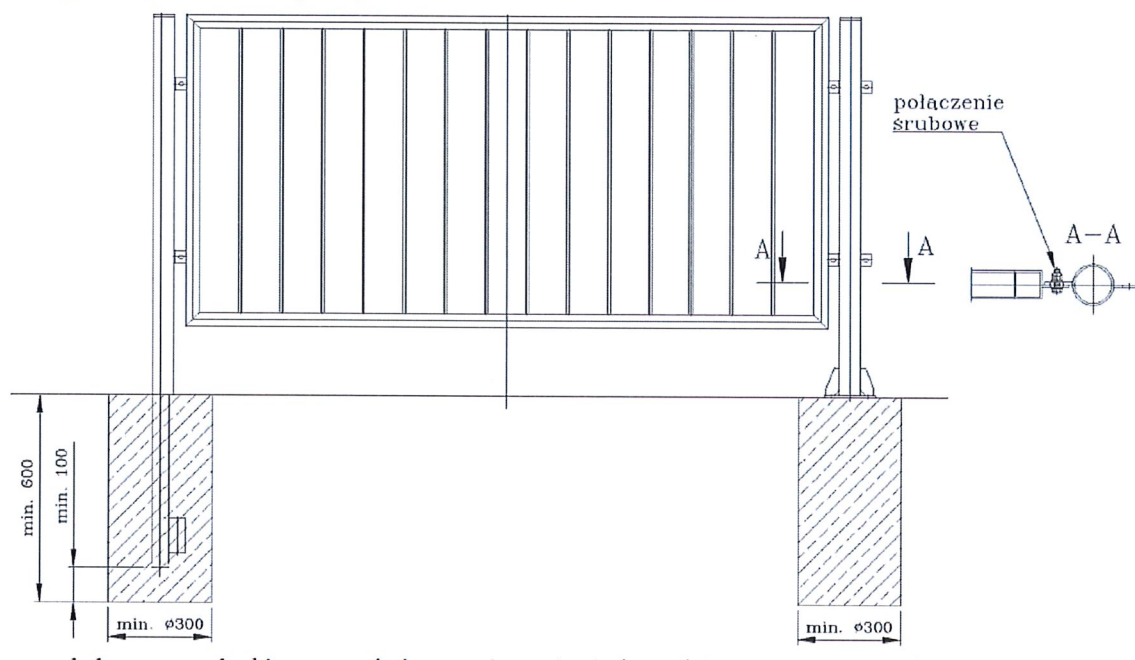


Rys. 20



Słupek parkingowy łamany wys. 800 mm śr. 700 mm sposób zamykania kluczyk

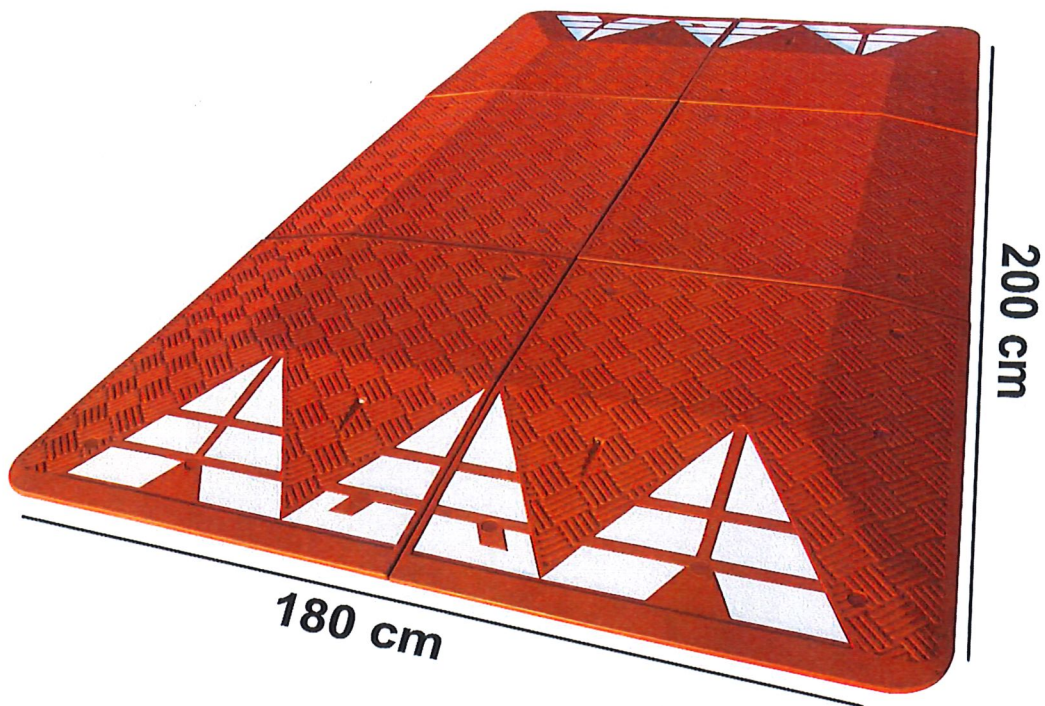


Próg zwalniający wyspowy szer. 180 cm, dł. 200 cm, wys. 6,5 cm

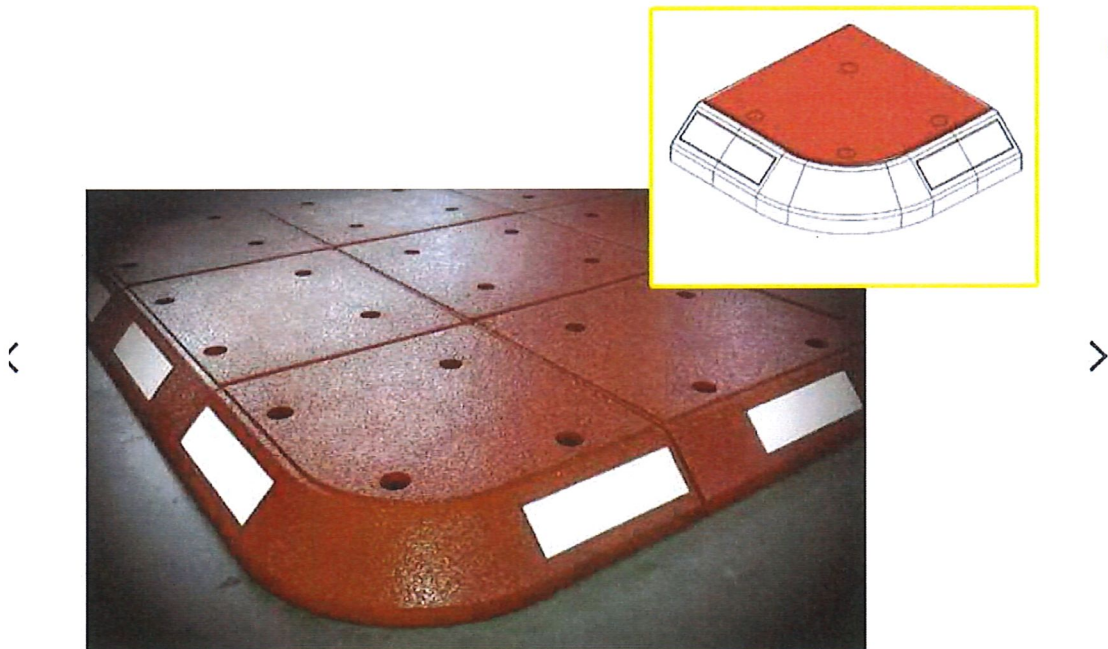

Azyle drogowe o wymiarach 50x50x10 cm



Próg listwowy szerokość 90 cm

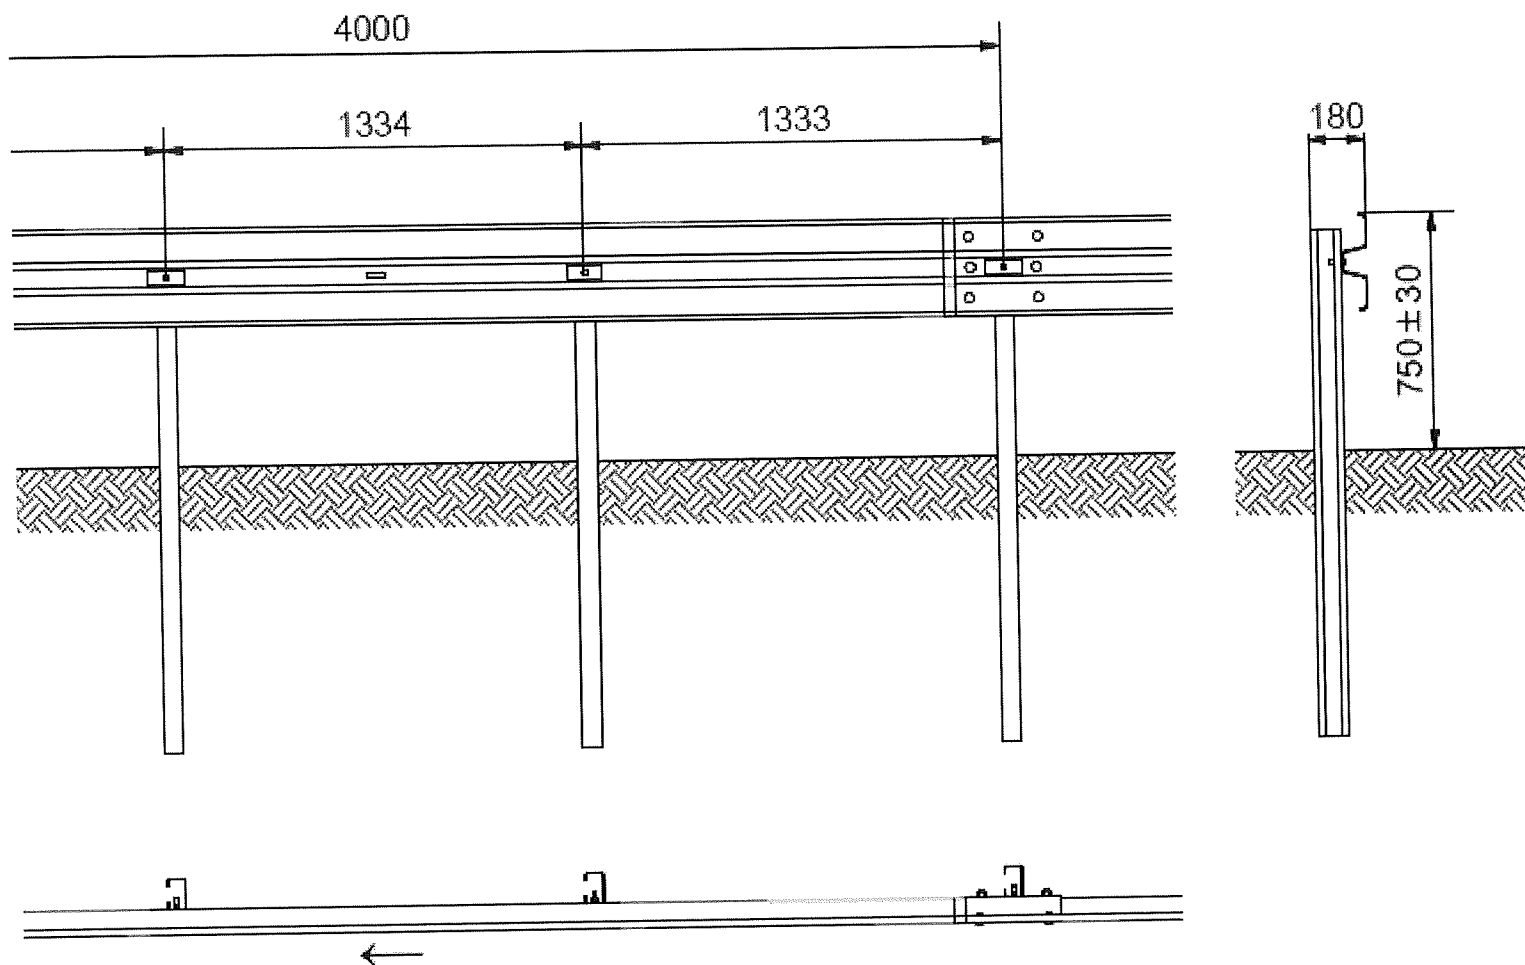

N2 W2 A

