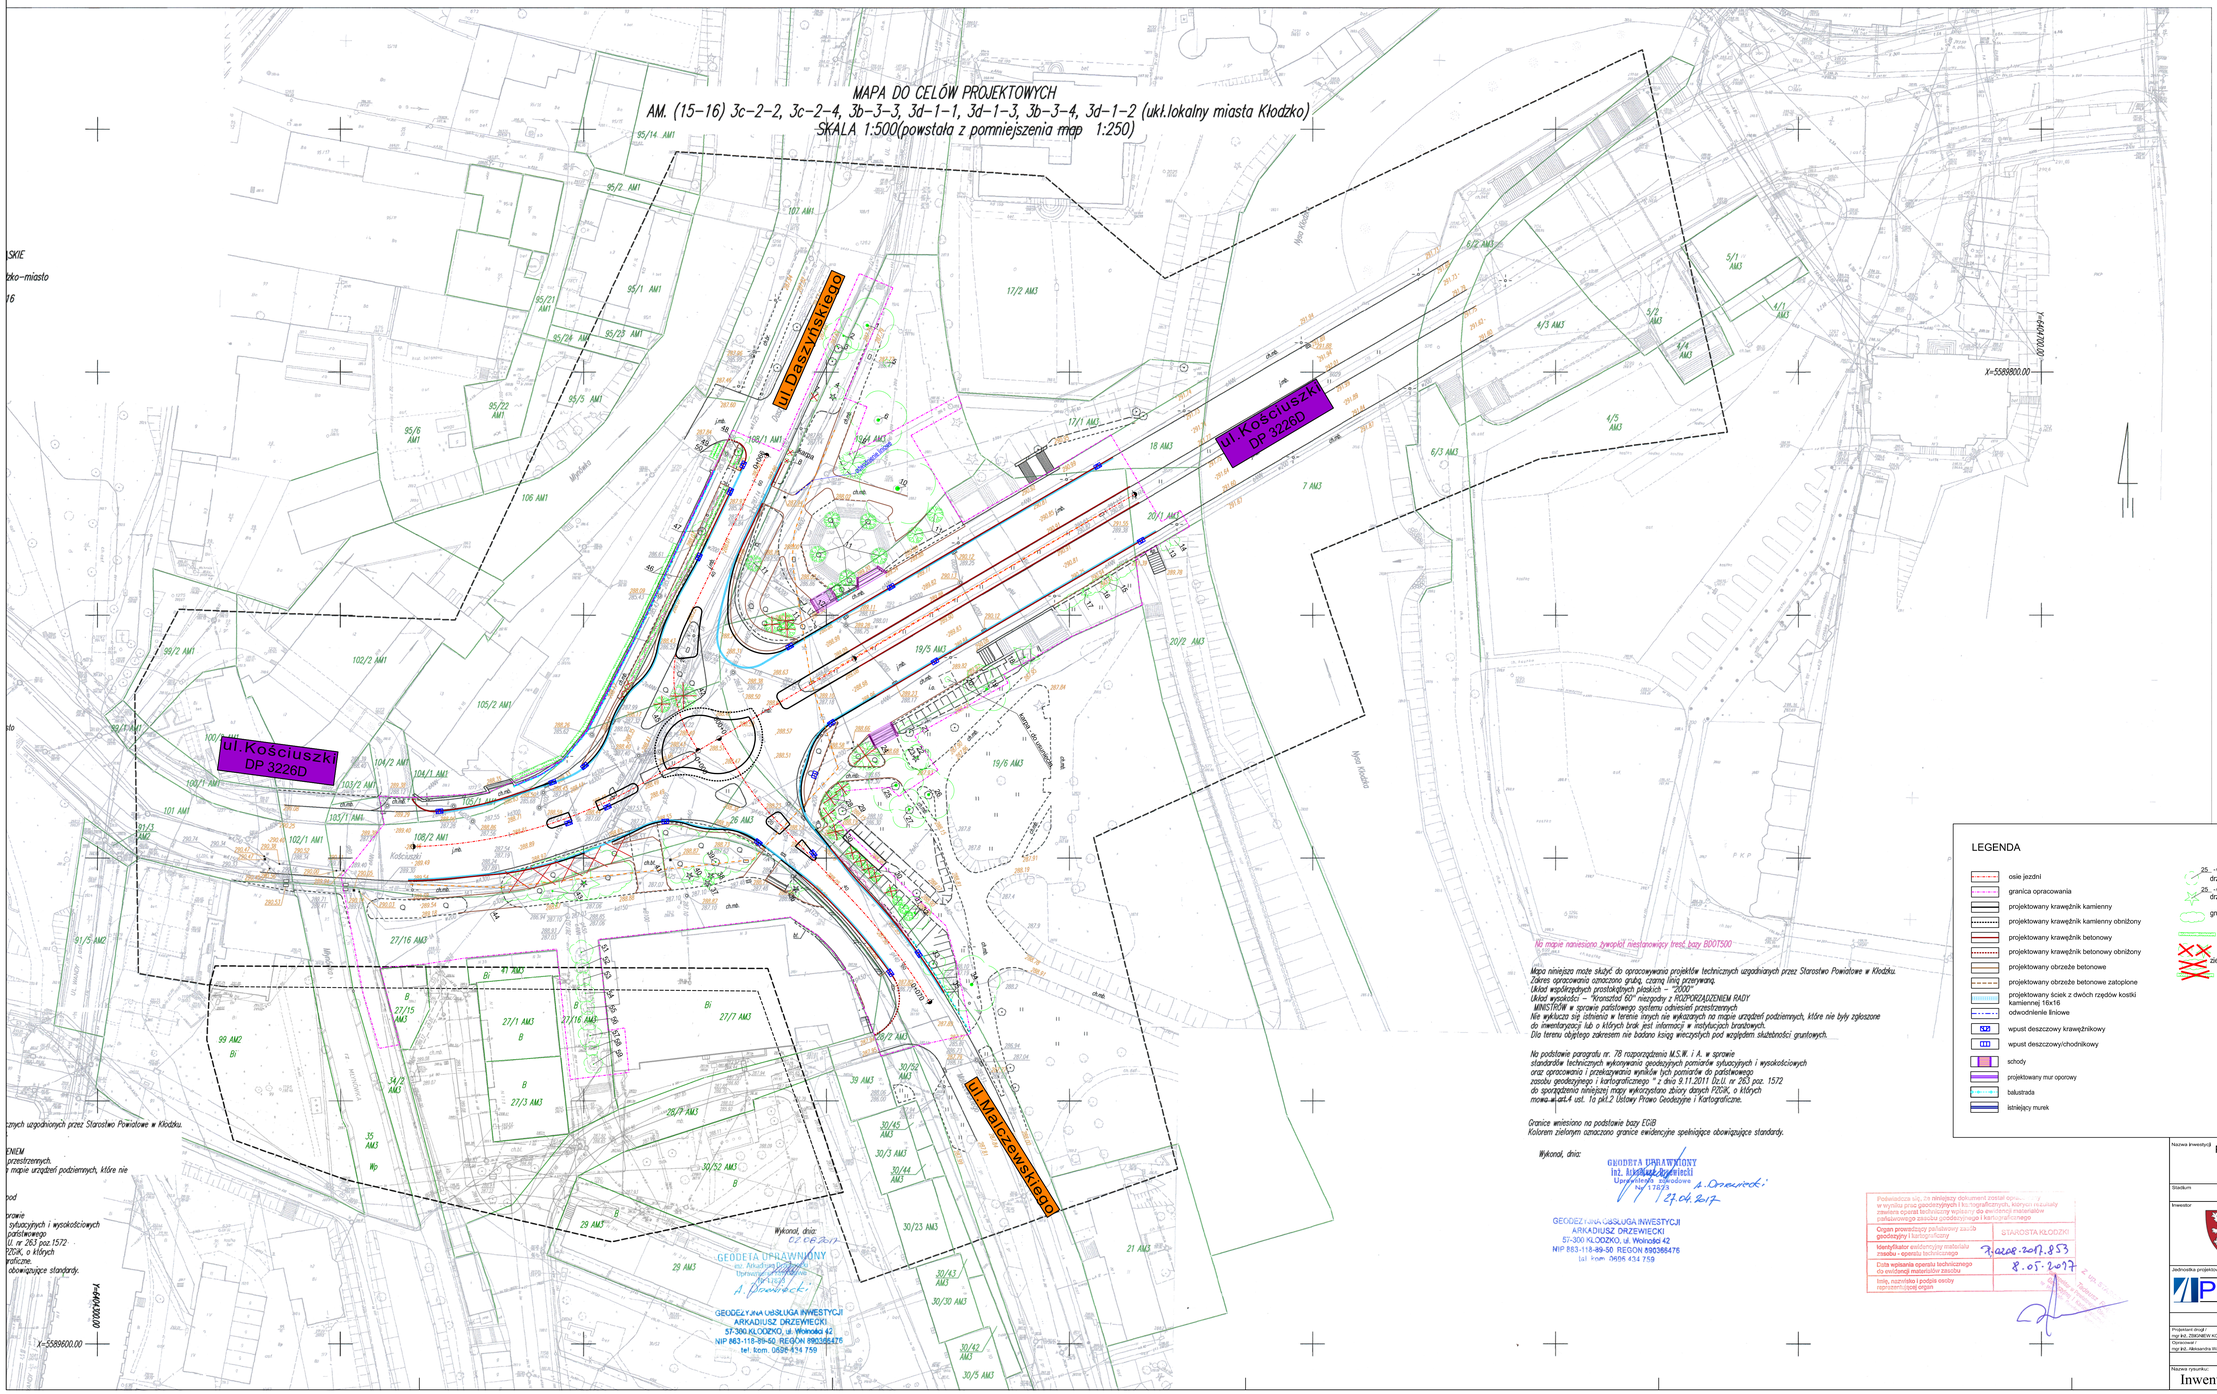
MAPA DO CELÓW PROJEKTOWYCH
AM. (15-16) 3c-2-2, 3c-2-4, 3b-3-3, 3d-1-1, 3d-1-3, 3b-3-4, 3d-1-2 (ukł.lokalny miasta Kłodzko)
SKALA 1:500(powstała z pomniejszenia map 1:250)
ul. Daszyńskiego
ul. Kościuszki DP 3226D
ul. Kościuszki DP 3226D
ul. Malczewskiego
X=5589800.00
X=5589600.00
LEGENDA
osie jezdni
granica opracowania
projektowany krawężnik kamienny
projektowany krawężnik kamienny obniżony
projektowany krawężnik betonowy
projektowany krawężnik betonowy obniżony
projektowany obrzeże betonowe
projektowany obrzeże betonowe zatopione
projektowany ściek z dwóch rzędów kostki kamiennej 16x16
odwodnienie liniowe
wpust deszczowy krawężnikowy
wpust deszczowy/chodnikowy
schody
projektowany mur oporowy
balustrada
istniejący murek
25 - nadany numer drzewa
drzewo liściaste
25 - nadany numer drzewa
drzewo iglaste
grupa drzew lub krzewów
żywopłot
zieleń do usunięcia
Mapa niniejsza może służyć do opracowywania projektów technicznych uzgadnianych przez Starostwo Powiatowe w Kłodzku.
Zakres opracowania oznaczono grubą, czarną linią przerywaną.
Układ współrzędnych prostokątnych płaskich - "2000"
Układ wysokości – "Kronsztad 60" niezgodny z ROZPORZĄDZENIEM RADY MINISTRÓW w sprawie państwowego systemu odniesień przestrzennych
Nie wyklucza się istnienia w terenie innych nie wykazanych na mapie urządzeń podziemnych, które nie były zgłoszone do inwentaryzacji lub o których brak jest informacji w instytucjach branżowych.
Dla terenu objętego zakresem nie badano klasy wrażliwości pod względem stateczności gruntowych.
Na podstawie paragrafu nr. 78 rozporządzenia M.S.W. i A. w sprawie standardów technicznych wykonywania geodezyjnych pomiarów sytuacyjnych i wysokościowych oraz opracowania i przekazywania wyników tych pomiarów do państwowego zasobu geodezyjnego i kartograficznego " z dnia 9.11.2011 Dz.U. nr 263 poz. 1572 do sporządzenia niniejszej mapy wykorzystano zbiory danych PZGiK, o których mowa w art.4 ust. 1b pkt.2 Ustawy Prawo Geodezyjne i Kartograficzne.
Granice wniesiono na podstawie bazy EGiB
Kolorem zielonym oznaczono granice ewidencyjne spełniające obowiązujące standardy.
Wykonał, dnia:
GEODETA UPRAWNIONY inż. Arkadiusz Drzewiecki Uprawnienia zawodowe Nr 17573
A. Drzewiecki
27.06.2017
GEODEZYJNA USŁUGA INWESTYCYJNA ARKADIUSZ DRZEWIECKI 57-300 KŁODZKO, ul. Wolności 42 NIP 883-118-89-50 REGON 890366476 tel. kom. 0606 434 759
Wykonał, dnia:
GEODETA UPRAWNIONY inż. Arkadiusz Drzewiecki Uprawnienia zawodowe Nr 17573
A. Drzewiecki
GEODEZYJNA USŁUGA INWESTYCYJNA ARKADIUSZ DRZEWIECKI 57-300 KŁODZKO, ul. Wolności 42 NIP 883-118-89-50 REGON 890366476 tel. kom. 0606 434 759
Podwodnicza się, że niniejszy dokument został opracowany w wyniku prac geodezyjnych i kartograficznych, których wyniki zostały opisane tak, aby spełniały wymagania określone w rozporządzeniu w sprawie ewidencji gruntów i budynków oraz rozporządzeniu w sprawie standardów technicznych wykonywania geodezyjnych pomiarów sytuacyjnych i wysokościowych oraz opracowania i przekazywania wyników tych pomiarów do państwowego zasobu geodezyjnego i kartograficznego
Ogłoń prowadzący państwowy zasób geodezyjny i kartograficzny
STAROSTA KŁODZKI
Identyfikator geodezyjnej ewidencji materiału zasobu - operatu technicznego
7.10208-2017.853
Data wpisania operatu technicznego do ewidencji materiałów zasobu
8.05.2017
Imię, nazwisko i podpis osoby reprezentującej organ
Nazwa inwestycji:
Przebudowa skrzyżowania drogi powiatowej nr 3226D ul. Kościuszki w Kłodzku z ul. Malczewskiego i ul. Daszyńskiego - dokumentacja techniczna
Stadium:
PROJEKT BUDOWLANY
Inwestor:
POWIAT KŁODZKI
ul. Orkzei 1, 57-300 Kłodzko
ZARZĄD DRÓG POWIATOWYCH
ul. Objazdowa 20, 57-300 Kłodzko
Jednostka projektowa:
PROWAY Zbigniew Kowalski
ul. A. Vivaldiego 56/3
50-129 Wrocław
Adres Biura
55-040 Kobierzyce
ul. Ks. Antoniego 10
Bielany Wrocławskie
TEL. 697 917 251
FAX 71 750 34 67
E-mail: biuro@proway.com.pl
http://proway.com.pl
PROWAY
Projektant drogi / mgr inż. ZBIGNIEW KOWALSKI
Opracował / mgr inż. Aleksandra Wija
nr uprawnień: 190/DOŚ/04
podpis
Skala rysunku: Arch. krajobrazu
Data opracowania: 20.09.2017
Numer rysunku: 1
Nazwa rysunku:
Inwentaryzacja zieleni wraz z projektem wycinki