


111

teren istniejący

UTWARDZENIE DROGI – odcinek prosty	400
------------------------------------	-----

teren istniejący

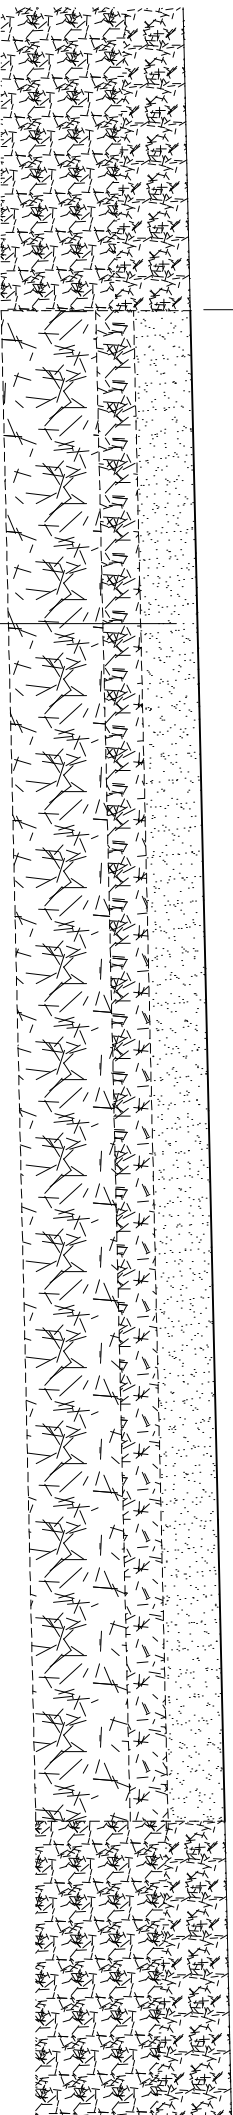


15cm	nawierzchnia tłuczniowa
10cm	warstwa górna podbudowy z kruszyw łamanych
25cm	warstwa dolna podbudowy z kruszyw naturalnych


teren istniejący

2-2

teren istniejący

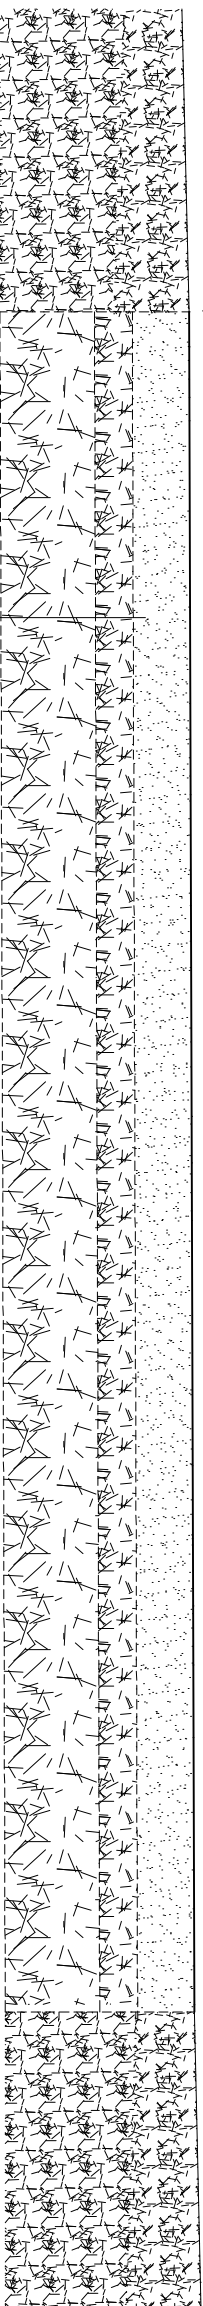

15cm	nawierzchnia tłuczniowa
10cm	warstwa górna podbudowy z kruszyw łamanych
25cm	warstwa dolna podbudowy z kruszyw naturalnych

	Jednostka projektowa :	
	Szczepan Guzik KONSTRUKCJE.PLUS ul. Słabarska 72/2 34-400 Nowy Targ tel. 793 703 176 e-mail: konstrukcje.plus@interia.pl	
Nr zlecenia :		NIP: 735 270 61 74 REGON 356818369
5/DIT/2023/z		Foto :
Nazwa zamówienia i inwestycji/pnego : UTWARDZENIE GRUNTU NA DZIAŁKACH POLOZONYCH POMIEDZY UL. WIDOK A UL. GORGANSKA W M. NOWY TARG – ETAP 1		PROJEKT WYKONAWCZ
Adres : NOWY TARG, D 121101, 1.0001 DZ. MB. EW. 6732/30, 6733/33, 6734/31, 6735/15, 6737/20, 6739/12, 6737/12, 6735/6 6729/15, 6725/3, 6743/24, 6744/3, 6743/19, 6739/12, 6735/6, 6734/20, 6733/23, 6737/19, 6730/22, 6727/23, 6720/3		
Inwestor :		Data :
GMINA MIASTO NOWY TARG, 34-400 NOWY TARG, UL. KRZYWA 1		08.2023
PROJEKTOWAŁ :	MGR INŻ. SZCZEPAN GUZIK	Składa :
OPRACOWAŁ :	MAP/0429/PWBKb/16	1.20
Przedmiot rysunku :		Nr rysunku
PRZEKROJE POPRZECZNE		KP-3