
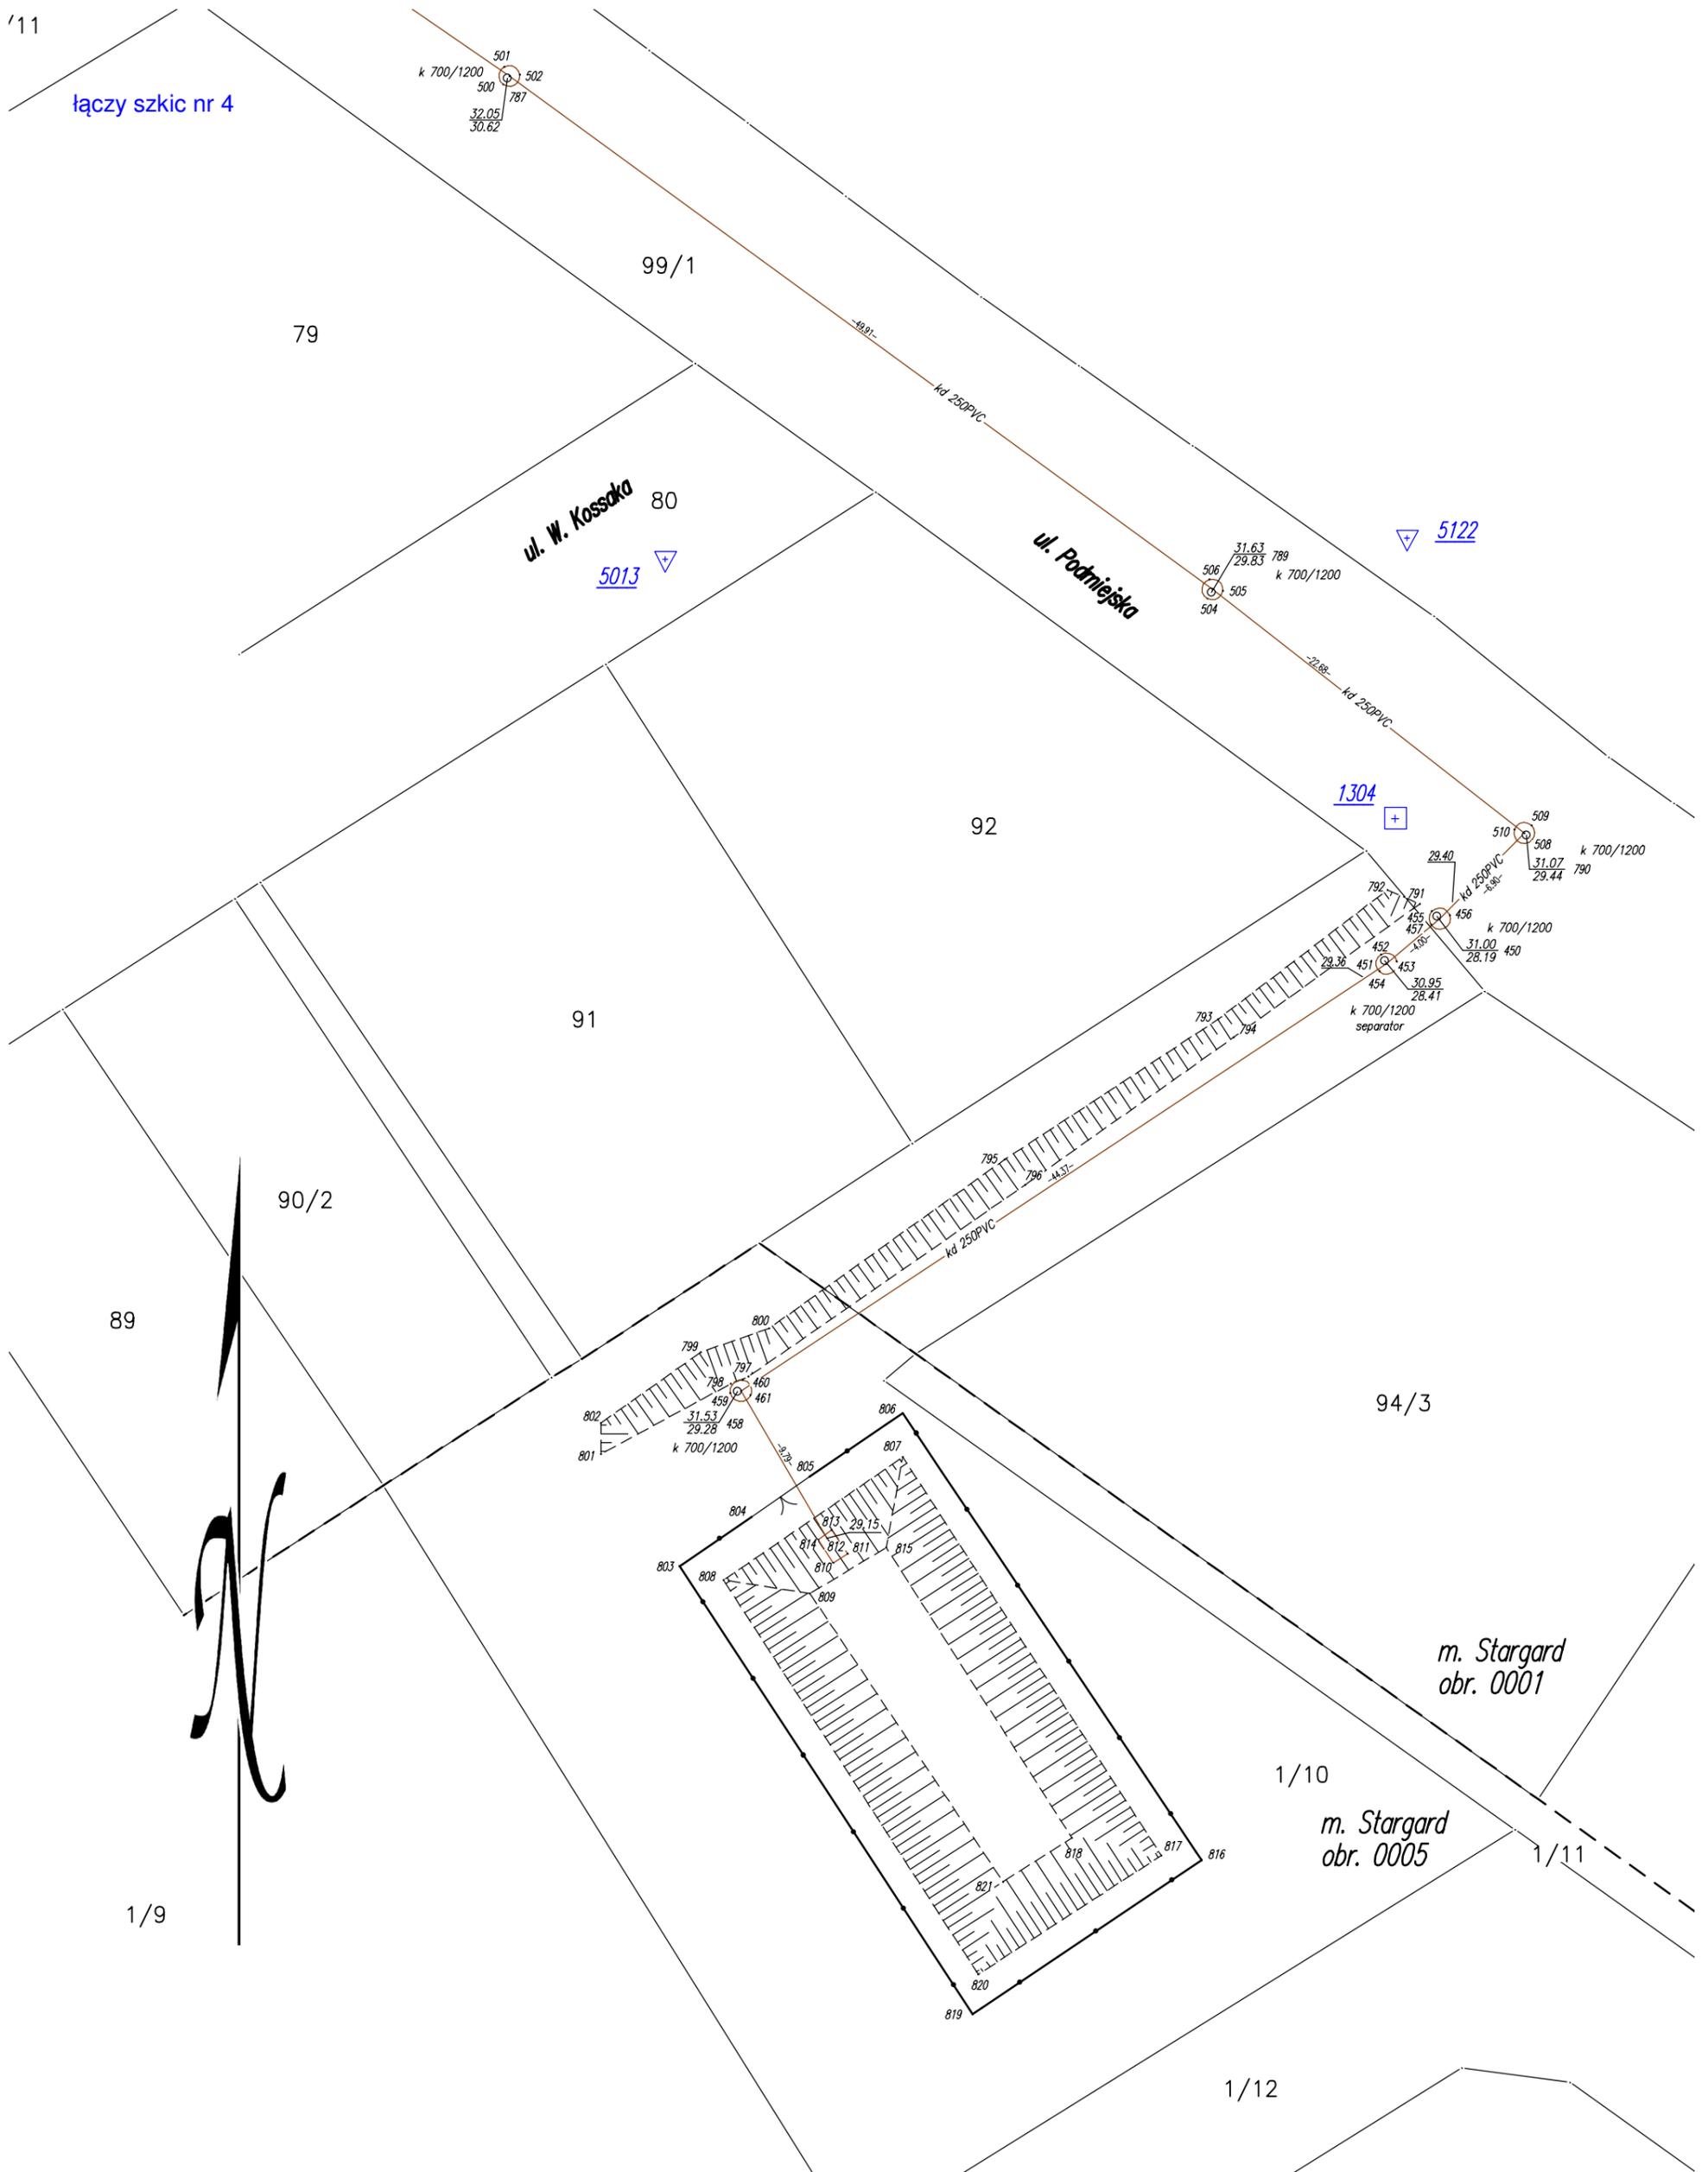


łączy szkic nr 4

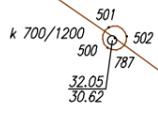

m. Stargard
obr. 0001

1/10
m. Stargard
obr. 0005

Nazwa lub symbol obiektu		dz. nr 99/1 obr. 0001, 1/10 obr.0005			Rodzaj pracy	inwentaryzacja powykonalwca
	Data	Nazwisko i imię Podpis	Id.: 321401_1.0001		Zakład Usług Geodezyjnych AZYMUT Jerzy Kielan ul. Staszica 9/1 A-B 73-110 Stargard tel. 91578 03 67	
Pomierzył	30.11.2023	K.Klimowicz	Wojew.	zachodniopomorskie	NG.II.66401.65.2023.AU	
Skartował		GEODETA <i>Jerzy Kielan</i>	Powiat	stargardzki	Szkic polowy 5	
Wykreślił		<i>Jerzy Kielan</i> upr. zaw. 9656	Miasto	Stargard	Pierworys Nr. 5.198.21.06.1.4	
Sprawdził	30.11.2023	J.Kielan nr.upr.9656	Obręb	0001, 0005		