UWAGA
Umiejscowienie przebić instalacyjnych wg odpowiednich rysunków branżowych. Rysunek rozpatrywać łącznie z rysunkami poszczególnych branż.

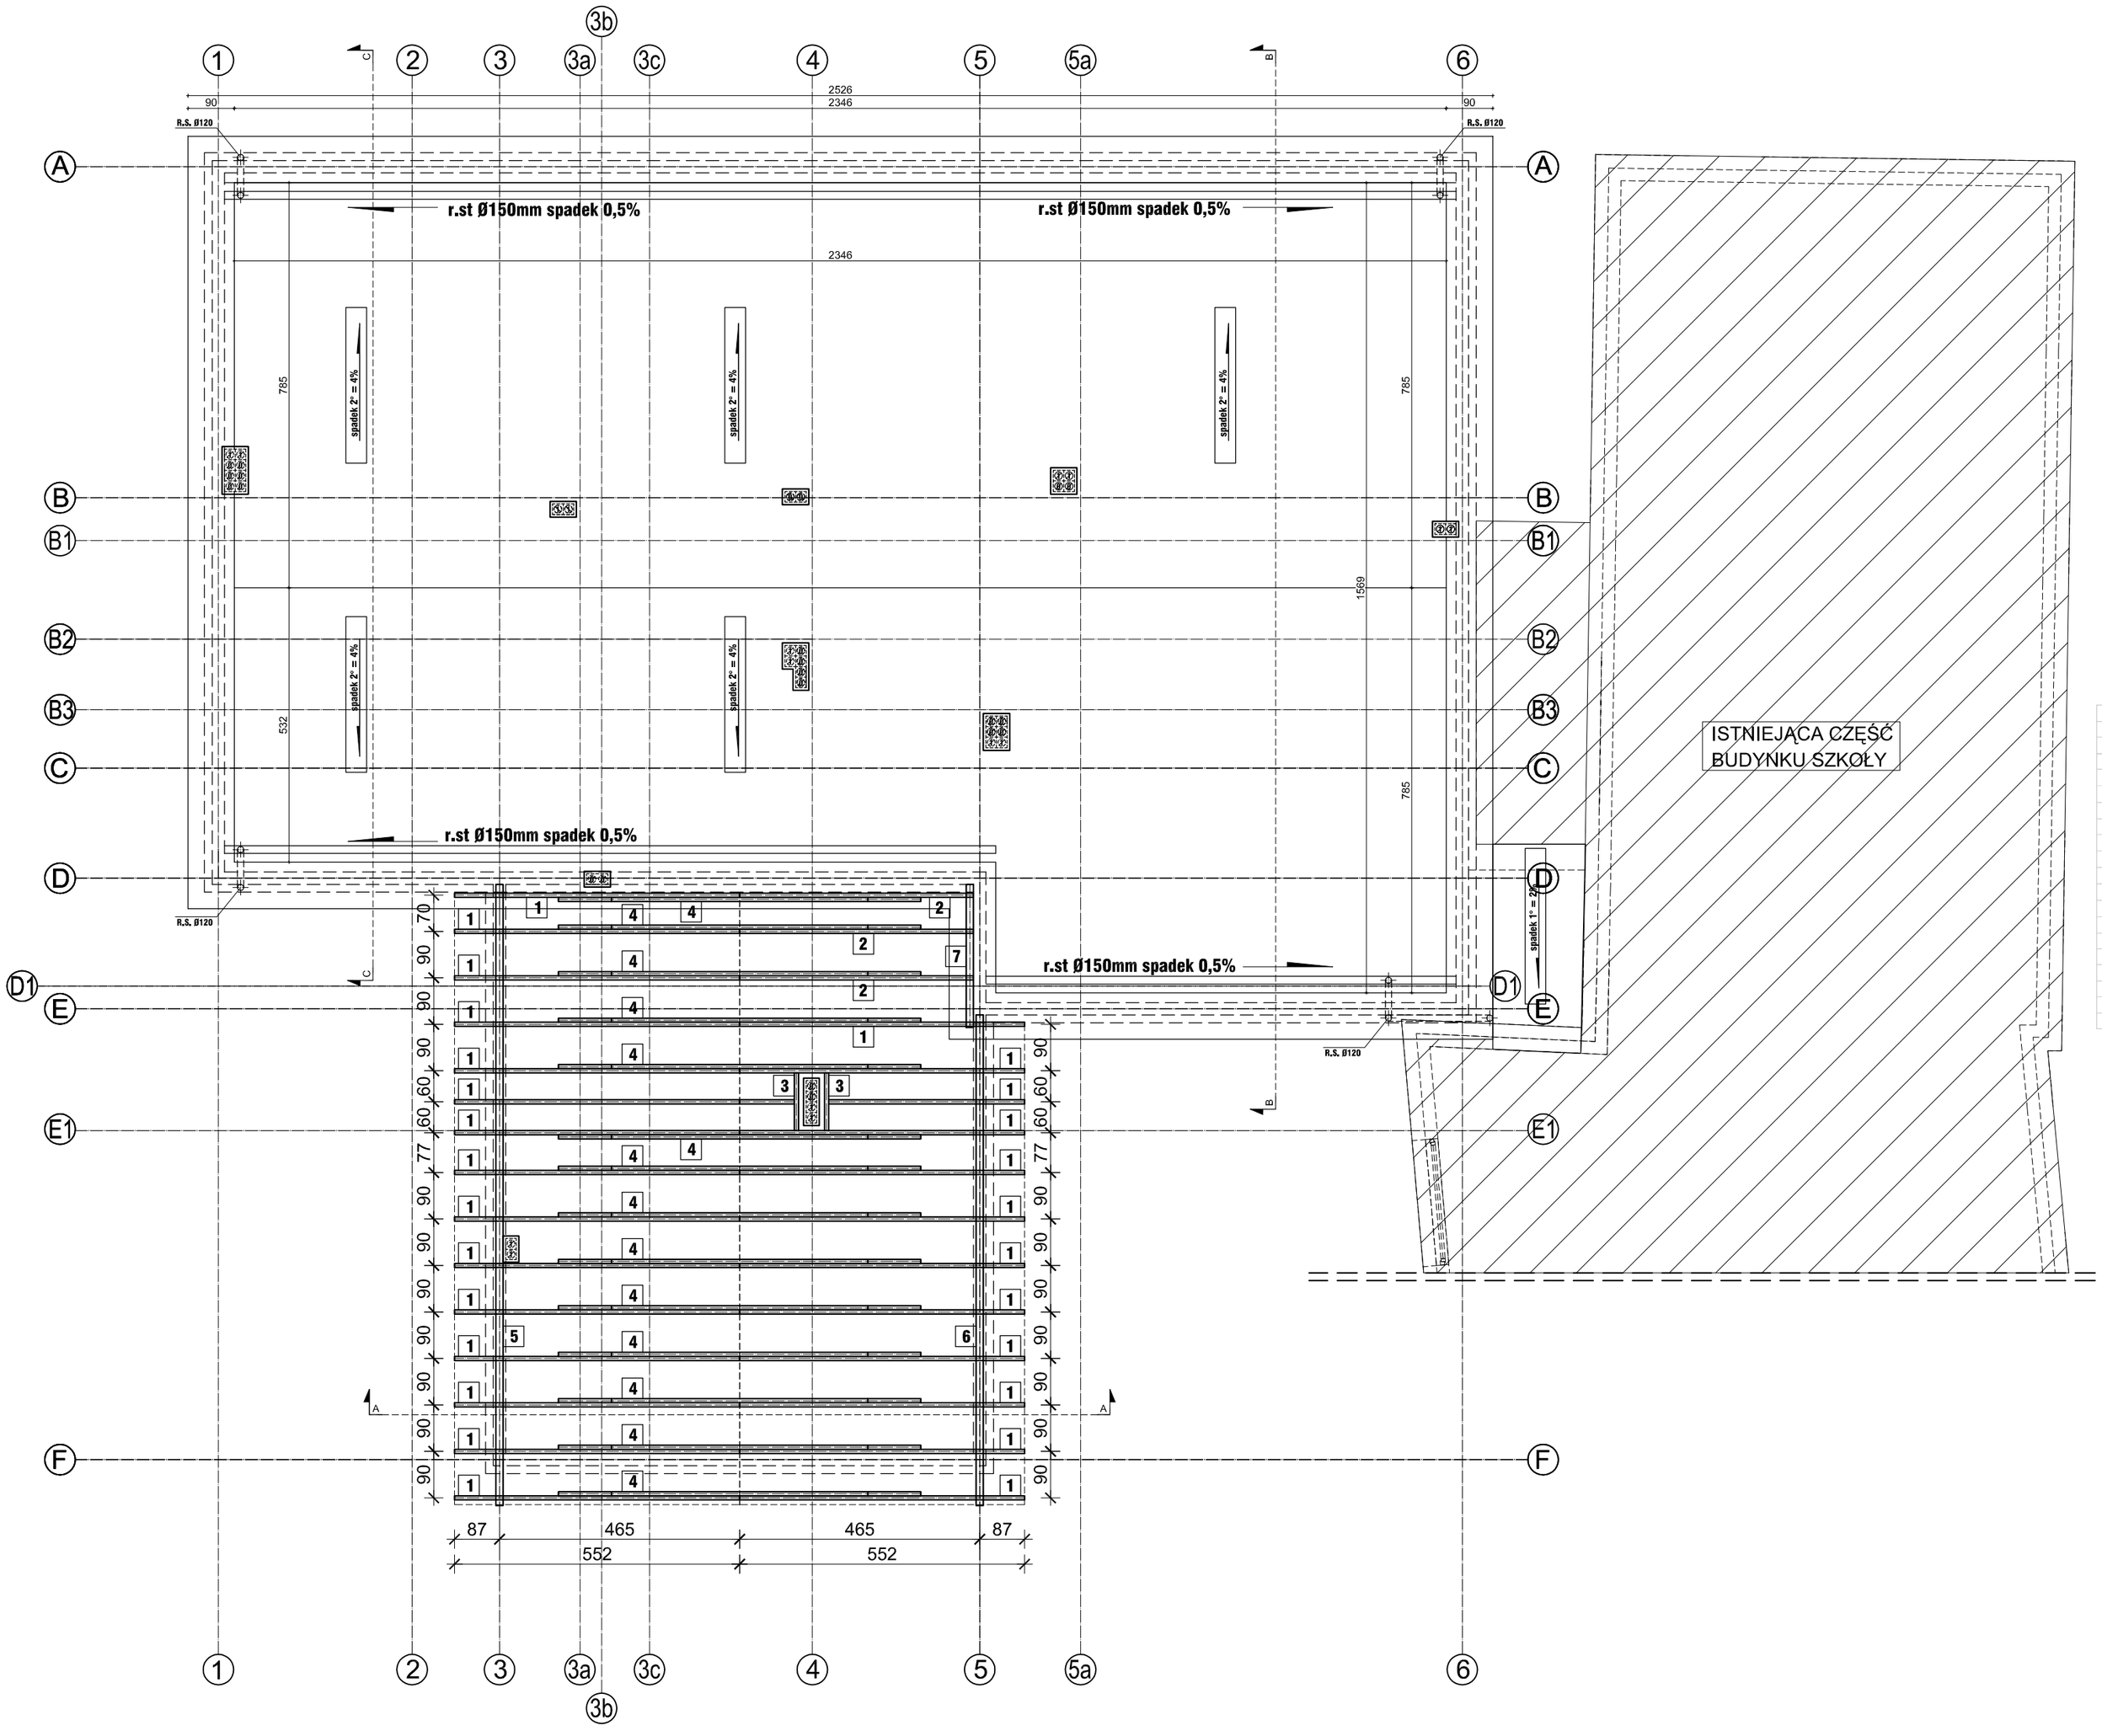

UWAGI:
1. Elementy drewniane oparte na murze należy zabezpieczyć przekładką z papy.
2. Elementy drewniane przed wbudowaniem do konstrukcji zaimpregnować środkami ochronnymi wg zaleceń producenta.
3. Na ścianach zewnętrznych wykonać wieniec żelbetowy 24x24cm.
4. Murłatę opierać na wieńcu żelbetowym 24x24cm.
5. Stosować stężenia podłużne połaci dachu w postaci wiatrownic.
6. Umiejscowienie przebić instalacyjnych odczytać z odpowiednich rysunków branżowych.
7. Rysunek rozpatrywać łącznie z rysunkami poszczególnych branż.
8. Z wieńca zewnętrznego wypuścić pręty zbrojeniowe trzpieni żelbetowych (rozstaw trzpieni ok. 1,5m) w ściance kolankowej (wg schematu konstrukcyjnego poddasza)
9. Stosować kotwy do murłat w rozstawie 1,5m

Klasa drewna **C30**

Więźba dachowa - rozbudowa szkoły Trąbki Wielkie

Lp	Nazwa elementu	długość netto [m]	naddatek [m]	długość-brutto[m]	Ilość [szt]	wysokość [m]	szerokość [m]	objętość [m3]
WIĘŹBA DACHOWA								
KROKWIE								
1	Krokiew	5,61	0,2	5,81	27	0,2	0,08	2,508
2	Krokiew	4,60	0,2	4,80	3	0,2	0,08	0,230
WYMIANY								
3	Wymian	4,31	0,2	4,51	2	0,18	0,08	0,130
JĘTKI								
4	Jętka	7,02	0,2	7,22	14	0,18	0,08	1,456
MURŁATY								
5	Murłata	12,03	0,2	12,23	1	0,14	0,14	0,240
6	Murłata	9,50	0,2	9,70	1	0,14	0,14	0,190
7	Murłata	2,77	0,2	2,97	1	0,14	0,14	0,058
ŁĄCZNA OBJĘTOŚĆ W [m³]								4,812

Pracownia Konstrukcji Budowlanych Adam Ząbek	inż. Adam Ząbek ul. Okrężna 13 A , tel. 604-641-355	NR RYSUNKU K.4.0
INWESTOR	Gmina Trąbki Wielkie ul. Gdańska 12 , 83-034 Trąbki Wielkie	
TEMAT	ROZBUDOWA Z NIEZBĘDNĄ PRZEBUDOWĄ ISTNIEJĄCEGO BUDYNKU SZKOŁY PODSTAWOWEJ	SKALA 1:100
LOKALIZACJA	działka nr 96/2 , obręb Trąbki Wielkie , gmina Trąbki Wielkie	
NAZWA RYS.	RZUT WIĘŹBY DACHOWEJ	DATA 05-2014
PROJEKTANT / KONSTRUKCJA	inż. Adam Ząbek Upr. Proj. Nr POM/0214/POOK/04	
SPRAWDZAJĄCY / KONSTRUKCJA	inż. Marcin Trzewik Upr. Proj. Nr POM/0049/POOK/05	