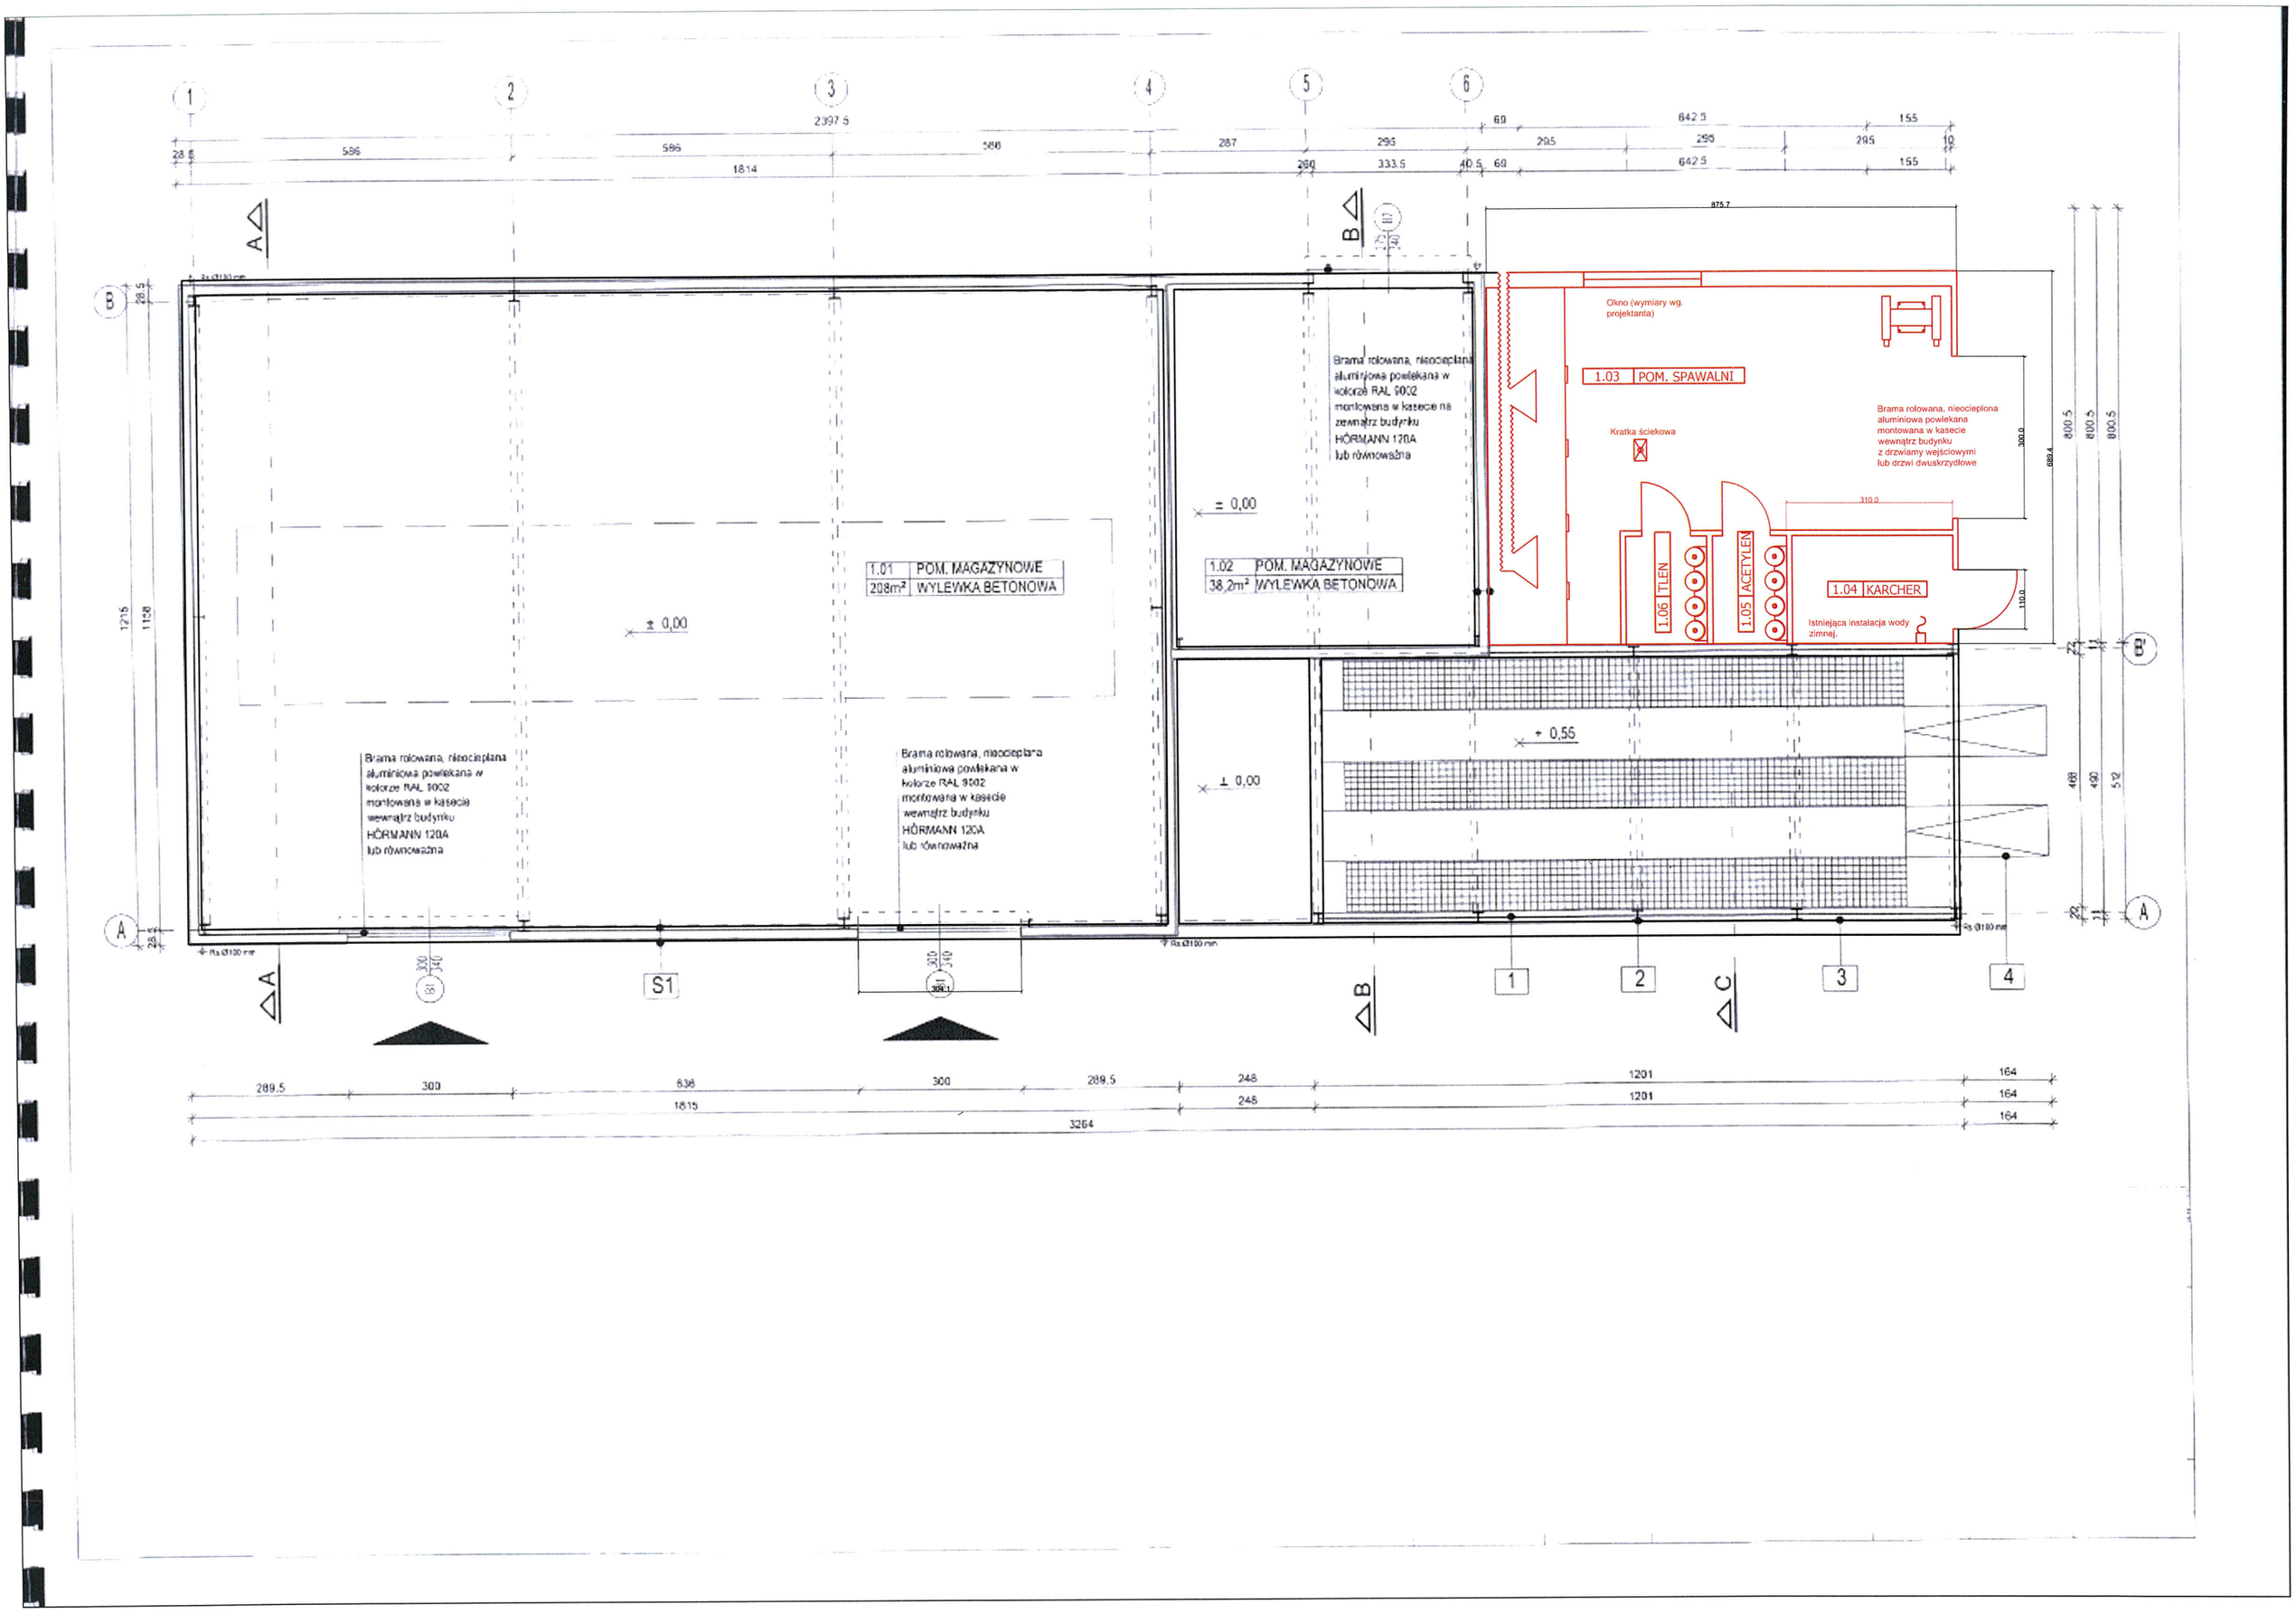

1.01 POM. MAGAZYNOWE
208m² WYLEWKA BETONOWA
1.02 POM. MAGAZYNOWE
38,2m² WYLEWKA BETONOWA
1.03 POM. SPAWALNI
1.04 KARCHER
1.05 ACETYLEN
1.06 TLEN
Okno (wymiary wg. projektanta)
Kratka ściekowa
Istniejąca instalacja wody zimnej.
Brama rolowana, nieocieplana aluminiowa powlekana w kolorze RAL 9002 montowana w kasecie na zewnątrz budynku HÖRMANN 120A lub równoważna
Brama rolowana, nieocieplona aluminiowa powlekana montowana w kasecie wewnątrz budynku z drzwiamy wejściowymi lub drzwi dwuskrzydłowe
Brama rolowana, nieocieplana aluminiowa powlekana w kolorze RAL 9002 montowana w kasecie wewnątrz budynku HÖRMANN 120A lub równoważna
Brama rolowana, nieocieplana aluminiowa powlekana w kolorze RAL 9002 montowana w kasecie wewnątrz budynku HÖRMANN 120A lub równoważna
± 0,00
± 0,00
± 0,00
+ 0,55
S1
1
2
3
4