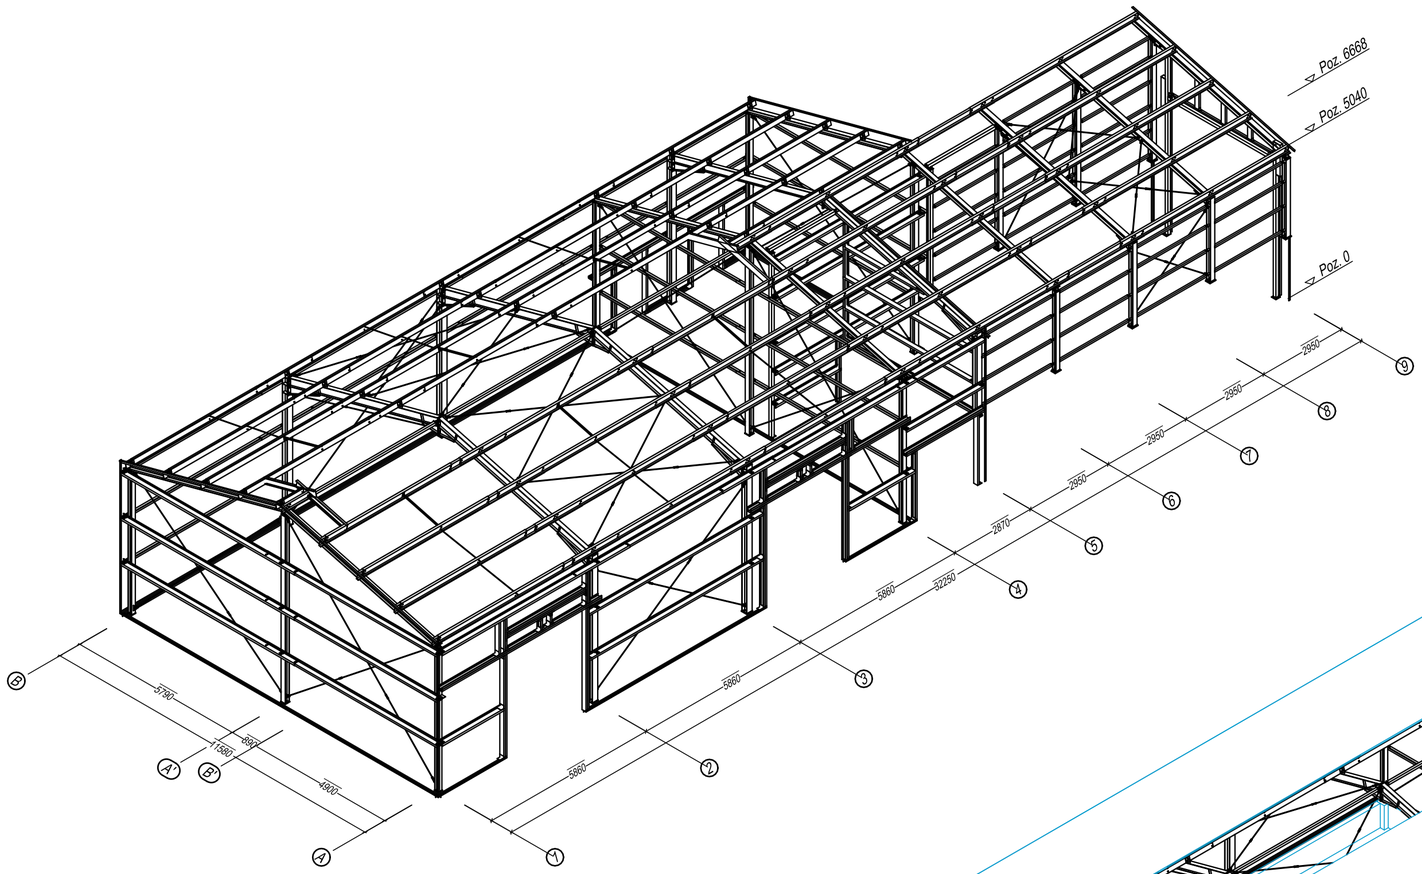

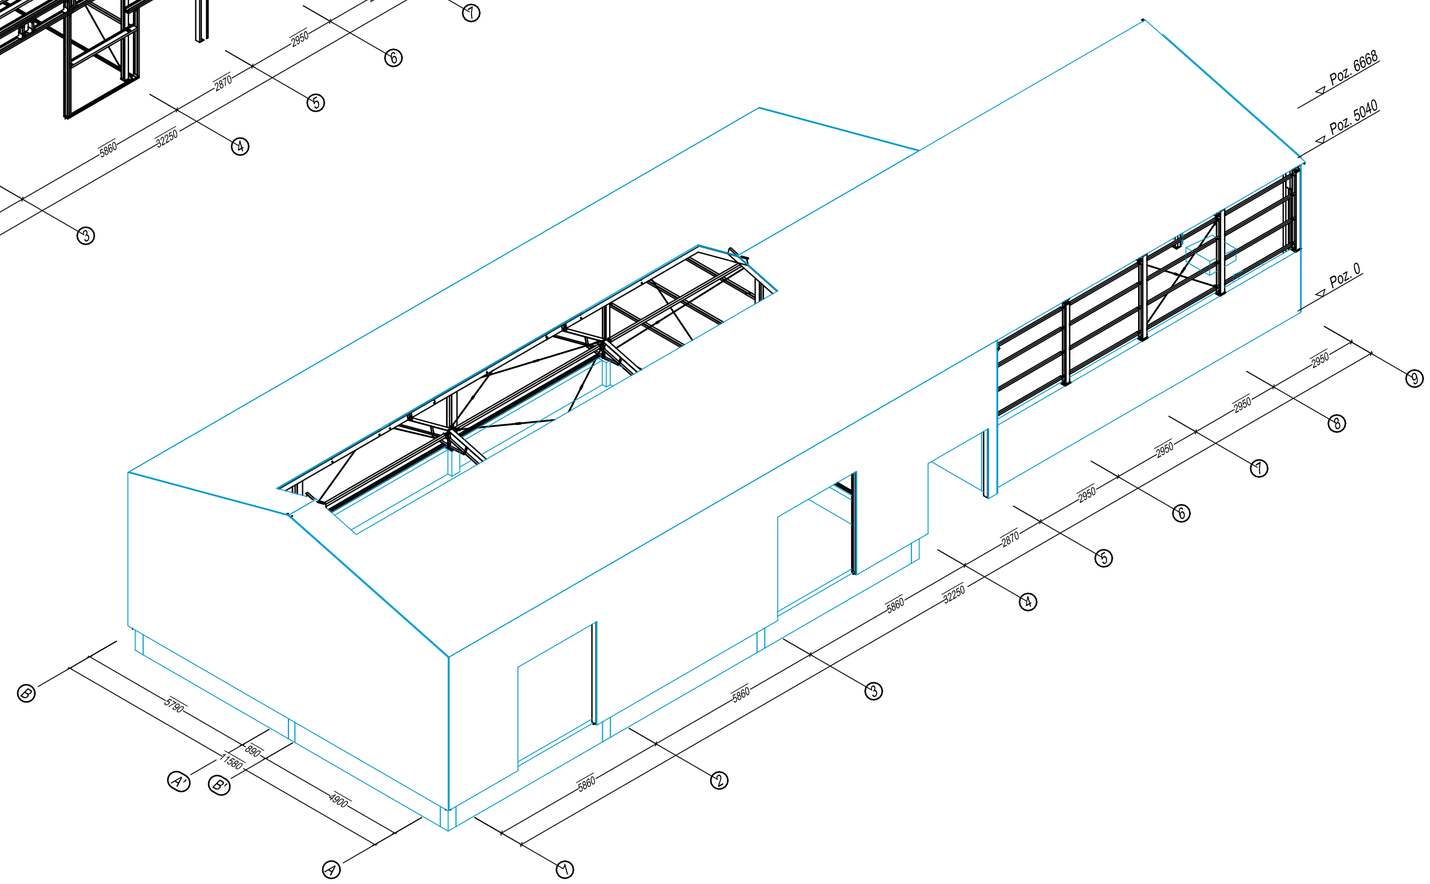

KONSTRUPROJEKT