


ZNAKI PIONOWE:

1. ZNAK B-12 TABLICZKA "MIE DOJAZD DOJAZDÓW POLICJI ORAZ UPOJAZDOWICH PRZEZ KONDAMIA KONSALIAIS"
2. ZNAK D-18 Z TABLICZKA "WYKAZANIE DLA INTERESANTÓW POLICJI"
3. ZNAK D-18 Z TABLICZKA "WYKAZANIE DLA DOJAZDÓW POLICJI"
4. ZNAK D-18A Z TABLICZKA T-29.

ZNAK POZIOME:

1. MIEJSCA PRZEZNACZONE DLA INTERESANTÓW POLICJI ORAZ DOJAZDÓW POLICJI I UPOJAZDÓW BIKIJA
2. MIEJSCA DLA OSÓB NIEMIESZKAJĄCYCH: ZNAK T-20 WART Z SYMBOLEM OSÓB NIEMIESZKAJĄCYCH T-24 NA NIEMIECKIM TLE.

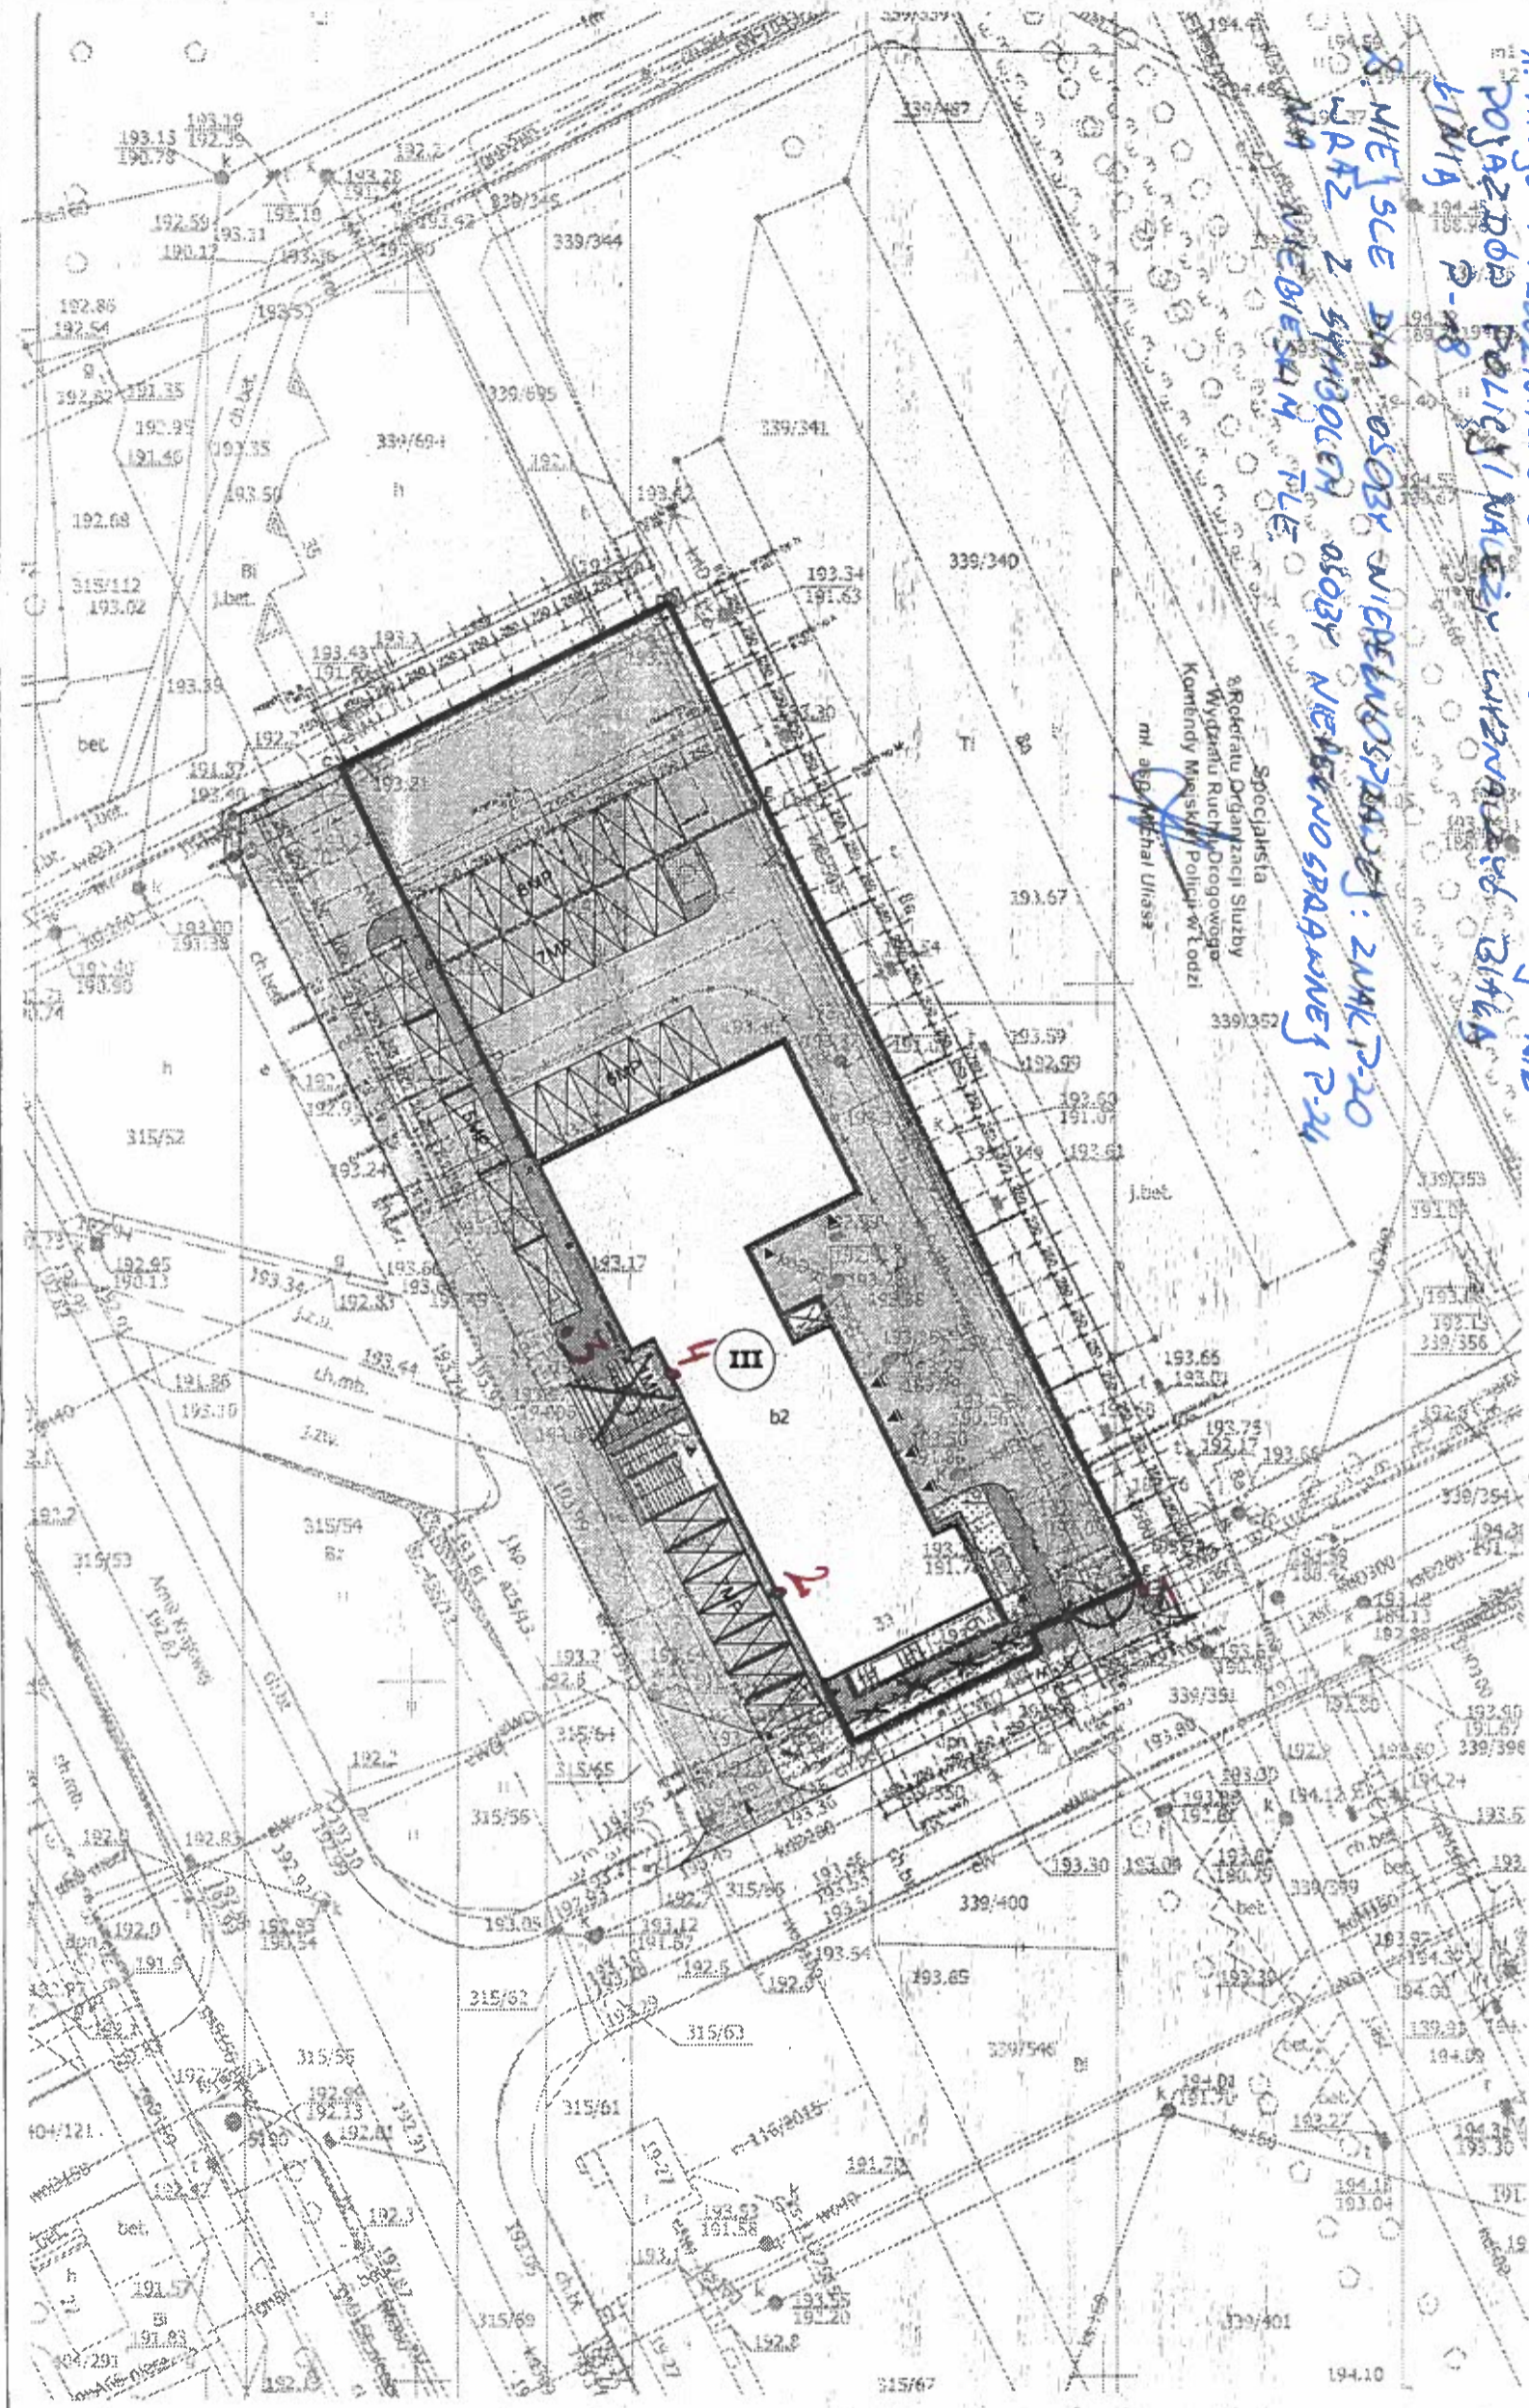

LEGENDA:

- GRANICE MIASTOŚCI
- GRANICE OGRANICZAJĄCE TEREN INWESTYCJI
- OPISY STYPUKACJI BUDYNKU PRZEZNACZONEGO DO PRZEbudOWY
- OPISY STYPUKACJI BUDYNKU PO PRZEbudOWIE
- PROJEKTOWANE PODKŁADY DLA OSÓB NIEMIESZKAJĄCYCH
- ELEMENTY DO LOKALIZACJI
- OGRODZENIE DO LOKALIZACJI
- PROJEKTOWANE OGRODZENIE
- PROJEKTOWANE BRAMA WJAZDOWE I FURTKI
- LOKALIZACJA SIŁKÓW Z BOKSAMI I CYTOZEM KURT
- PROJEKTOWANE SZLAKI
- PROJEKTOWANE MIEJSCA PARKOWANIA
- PROJEKTOWANE MIEJSCA PARKOWANIA DLA NIEMIESZKAJĄCYCH
- PROJEKTOWANE TERENY
- PROJEKTOWANA GRANICA ZIEMIA WODNA, BUDOWY
- PROJEKTOWANE WĘZŁY DO DZIAŁY
- PROJEKTOWANA WIERCA
- PROJEKTOWANE SCHODY WIEŻOWE
- PROJEKTOWANE WÓZKI NA ODKŁADKI
- PROJEKTOWANE DZIAŁY
- PROJEKTOWANE KURKI OPIRÓWY
- POWIERZCHNIA UTRWARDZONA - CHODNIK
- POWIERZCHNIA UTRWARDZONA - RESO-LECZKA
- PROJEKTOWANA LOKALIZACJA PIŁOKU
- PROJEKTOWANA LOKALIZACJA MIEJSC PŁAKOWYCH
- PROJEKTOWANE LAWIS
- PROJEKTOWANE KURKI NA ŚNIEG
- PROJEKTOWANE AKRESY PRĄDOWYCH
- PROJEKTOWANE STOKI NA AKRESY
- PROJEKTOWANE ŚWIETLIK

INWESTPROJEKT - ZACHÓD				
Spółka z o.o. Łódź ul. Narutowicza 7/9				
nazwa obiektu	KOMENDA MIEJSKA POLICJI W ŁÓDZI III KOMISARIAT			branża:
adres	Łódź, ul. Armii Krajowej 33 dz. nr 339/285			arch:
temat rysunku	REMONT, PRZEBUDOWA I ROZBUDOWA BUDYNKU III KOMISARIATU POLICJI PROJEKT ZAGOSPODAROWANIA TERENU - OGRODZENIE			skala:
projektant	mgr inż. arch. B. Czyszkowski nr apr. 440/89/WI	podpis:	data:	nr rys:
asystent proj.		podpis:	data:	1
sprawdz.		podpis:	data:	nr strony