MAPA SYTUACYJNO-WYSOKOŚCIOWA

z geodezyjną inwentaryzacją urządzeń podziemnych

skala 1:500

w/g. Kotcke
m. Bełchatów
obręb: 8, 12

działki Ludwików w Bełchatowie

Mapa służy do celów projektowych

Opracowano w układzie współrzędnych 1965
Południkowość: Kronsztad
Wykonano na podstawie mapy zasadniczej
Sekcje: 132.213.234.4 (213), 132.231.052.2 (323),
stan aktualny uzgodniony/ujęty w/wymiarowy przez:

T.P.G - Piotr Karwulewicz
ul. Wymarska 2 lok. 222
97-500 Radomsko Tryszewski
geodeta upr. 20020 - mgr inż. Piotr Karwulewicz

Granice wniesiono zgodnie ze stanem w ewidencji gruntów
Mapa aktualna na dzień 09.03.2010 r. w zakresie sprzed dnia

Układ arkuszy

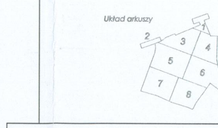

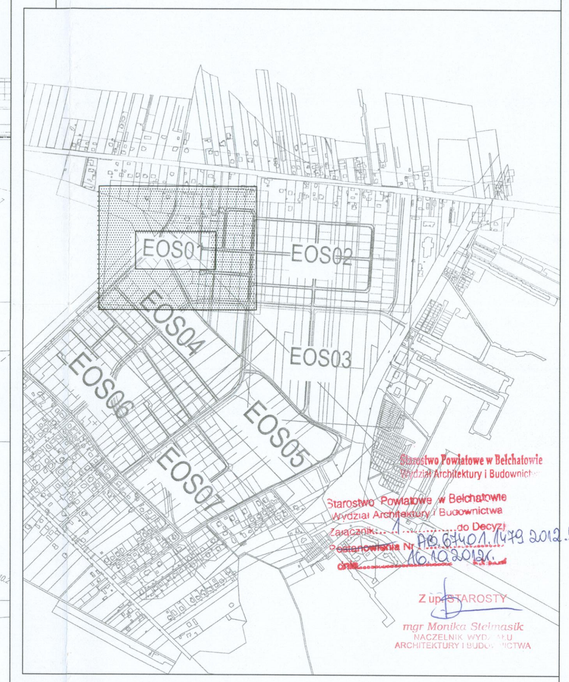

Plan Ogólny

1:500

LEGENDA:

OŚWIETLENIE:

- proj. latarnia ośw. ulicznego, słup stalowy h=8m z oprawami 70W
- proj. latarnia ośw. parkowego, słup stalowy h=7m z oprawami 70W
- proj. kabel ośw. YKXS 5x25 mm2
- SD3-1-35 — nr latarni oświetleniowej, nr obwodu oświetleniowego, nr szafy oświetleniowej

Popr.	Data	Opis	Opr.	Spr.

Inwestor:

MIASTO BEŁCHATÓW

Projekt:

BUDOWA DRÓG I UZBROJENIA DLA OSIEDLA MIESZKANIOWEGO LUDWIKÓW

Tytuł:

TRASY SIECI OŚWIETLENIOWYCH

Plan zagospodarowania terenu - sieci oświetlenia cz. 1

Arkusz:		Skala: 1:500	
Branża:	ELEKTRYCZNA		
Stadium:	PROJEKT BUDOWLANY		
Data:	08.2010	Nr Uprawnień:	Podpis:
Projektant:	mgr inż. Marek Łagodziński	MAP/0139/PWOE/07	
Projektant:			
Opracował:	mgr inż. Bartłomiej Karcz		
Sprawdził:	mgr inż. Jerzy Nowak	Rp-Upr. 353/93	

TOBIN
Patrick J. Tobin & Co. Ltd.
TOBIN Consulting Engineers,
Block 10-4, Blanchardstown Corporate Park,
Dublin 15, Irlandia.
tel: +353-(0)1-8030406
fax:+353-(0)1-8030409
e-mail: dublin@tobin.ie
www.tobin.ie

NR RYS.: 5689 - EOS01

Nr Poprawki: A

KONTYNUACJA NA RYS. NR. 5689-EOS02

KONTYNUACJA NA RYS. NR. 5689-EOS04