



PRZEKRÓJ SZLAKOWY

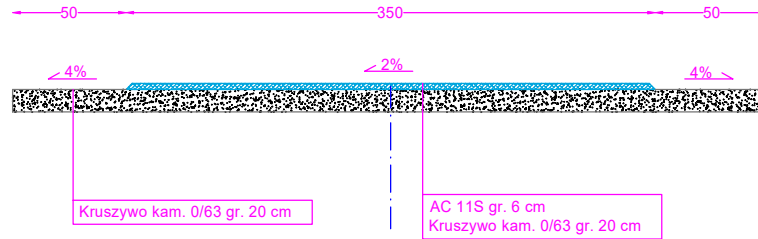

PRZEKRÓJ NA MIJANKACH

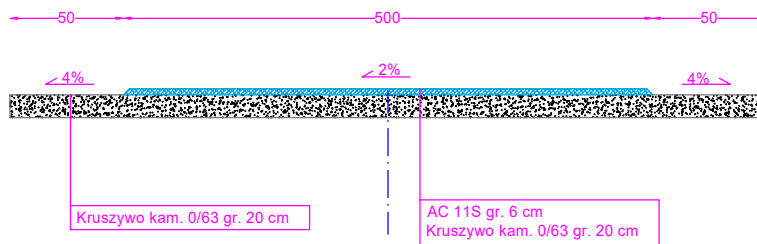

JEDNOSTKA PROJEKTOWA: USŁUGI W ZAKRESIE PROJEKTOWANIA ROBERT SZCZEPANEK 58-100 ŚWIDNICA UL. SERBSKA 25, TEL. 607 667 901			
OBIEKT BUDOWLANY: Przebudowa drogi gminnej Udanin - Pichorowice.			
ADRES OBIEKTU: Dz. nr 327, 328 obręb Udanin dz. nr 370, 433 obręb Pichorowice			
TYTUŁ RYS.: Przekrój typowy drogi.			
PROJEKTANT	NR UPRAWNIENI	DATA	PODPIS
mgr inż. Robert Szczepanek	18/02/DUW	05.2021r.	
INWESTOR: GMINA UDANIN 57-150 UDANIN 26		SKALA: 1:50	NR RYS. D-2