


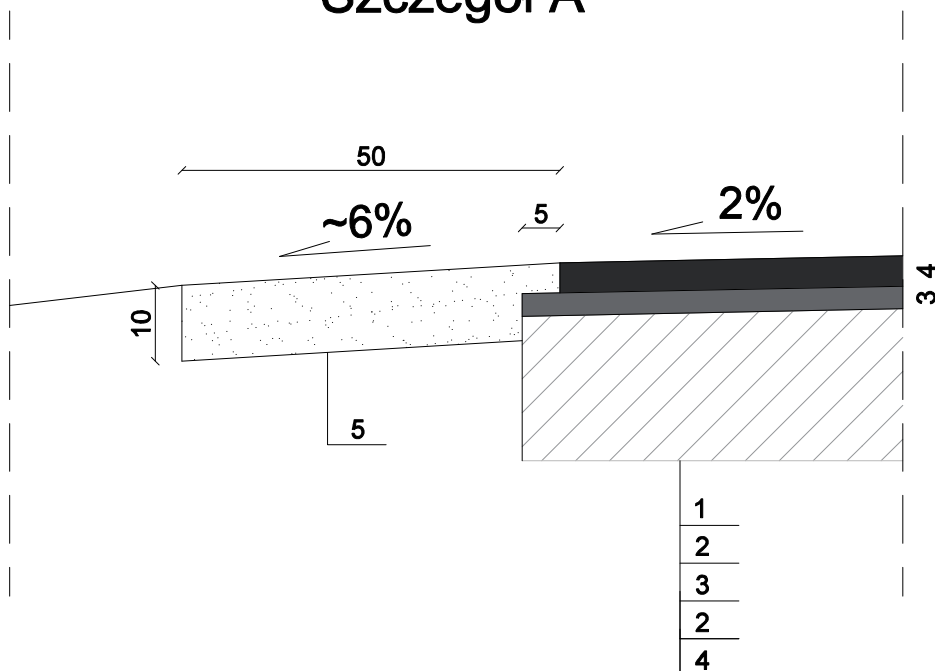

Szczegół A



LEGENDA:

1	w-wa ścieralna z betonu asfaltowego AC 11S 50/70, gr. 4 cm
2	kationowa emulsja asfaltowa w ilości 0,5 kg/m ²
3	w-wa wyrównawcza z betonu asfaltowego AC 11W 50/70, śr. gr. 3 cm
4	istniejąca nawierzchnia bitumiczna wraz z podbudową
5	pobocze z kruszywa łamanego 0/31,5, gr. 10 cm

Jednostka projektowa:			
		Pracownia Projektowa Piotr Mosiek Mączniki, ul. Aleja Rzekty 34 63-460 Nowe Skalmierzyce mosiek.piotr@gmail.com	
Zamawiający:			
		Gmina i Miasto Raszków ul. Rynek 32 63-440 Raszków	
Stadium:			
Projekt budowlany			
Nazwa zadania:			
Przebudowa drogi gminnej nr 782592P w m. Szczurawice			
Branża:			
Drogowa			
Nazwa opracowania:			
Szczegół konstrukcyjny			
Skala: 1:10			
Zespół projektowy:			
Funkcja:	Imię i Nazwisko:	Specjalność i nr uprawnień:	Podpis:
Projektant:	mgr inż. Piotr Mosiek	w spec. inżynierskiej drogowej bez ograniczeń WKP/0290/POOD/21	
Data:	Umowa nr:	Nr rys:	
kwiecień 2022	272.1a.2022.2 z dnia 10.03.2022r.	4.0	