SMOLEC UL.SŁONECZNA

Skala 1:100/100

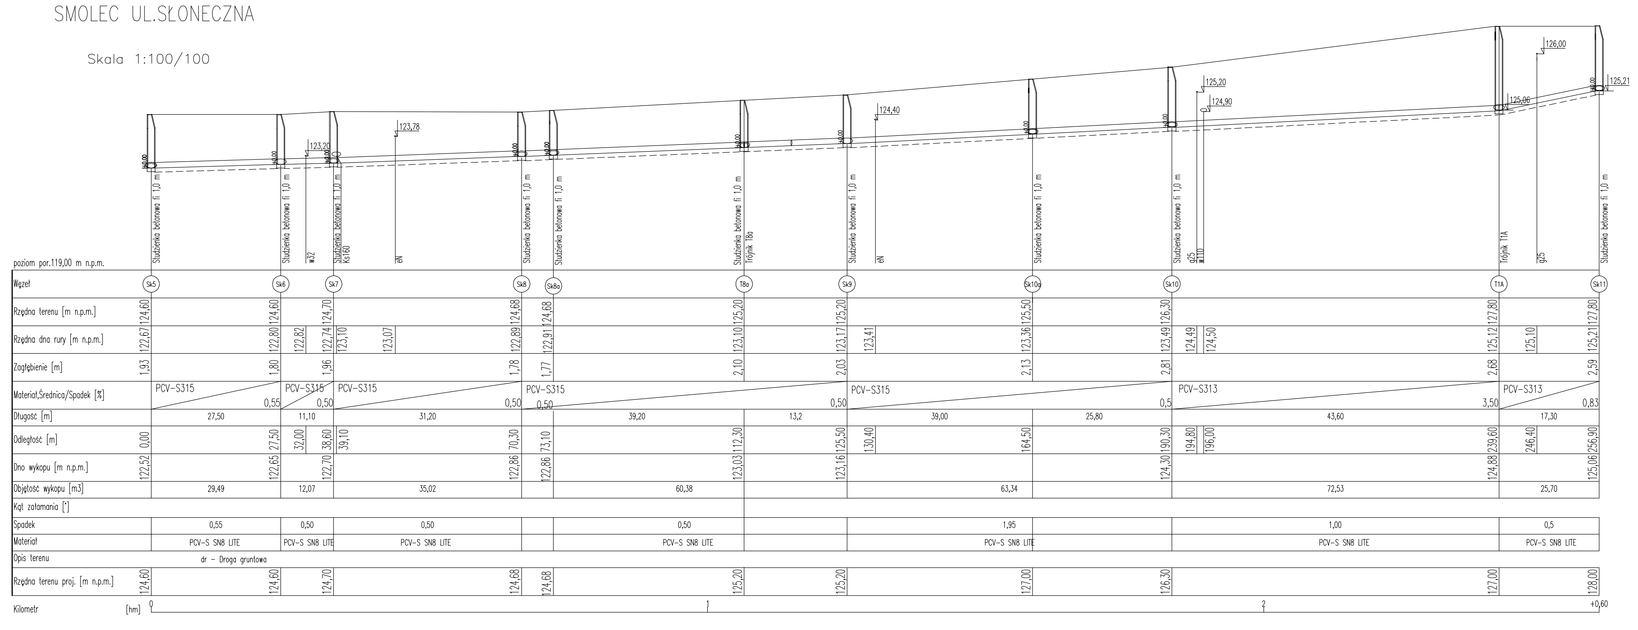

SMOLEC UL.RADOSNA

Skala 1:100/100

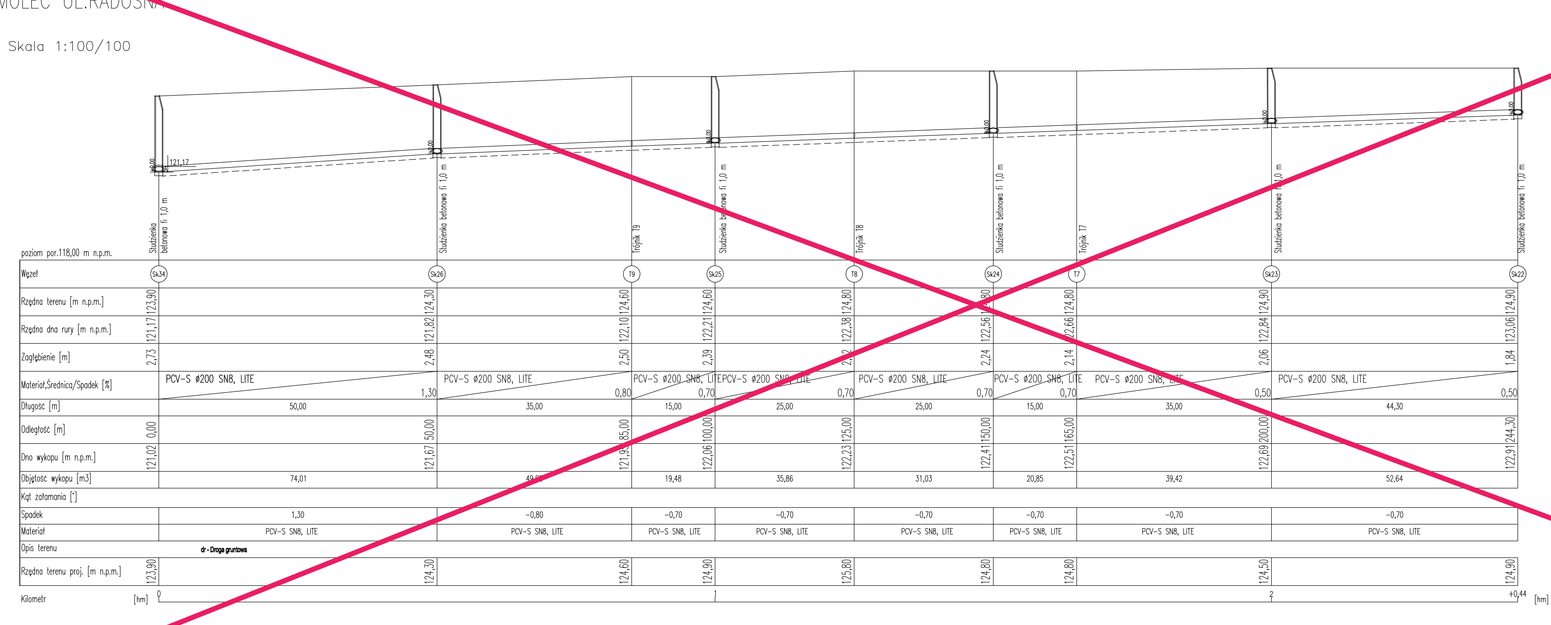

SMOLEC UL.RADOSNA, SŁONECZNA
PROFILE SIECI KNALIZAJI SANITARNEJ
Skala 1:100/100

Wartosc rzędnej oraz głębokosc osi istniejącej instalacji (np. E11 1NN, rz.osi=125.81) podano w przybliżeniu.

87° zatomanie w plonie

UWAGA:
Przed wykonaniem RDBO wykonać przekopy kontrolne aby zlokalizować kolizje z istniejącymi sieciami.

PRZEDSIĘBIORSTWO USŁUGOWO PROJEKTOWE
I. KOMPLETACJI DOSTAW
50-234 WROCŁAW ul. SŁOWIAŃSKA 33 B
TEL.: (071) 322 97 87 ; (071) 322 97 89

proekobud

Projektant	inż. Teresa Mądry	428/BWUW	Data 02.2017
Sprawdził	mgr inż. Magdalena Kors	74/OD5/05	Skala 1 :100/500
OBIEKT: SIEĆ KANALIZACJI SANITARNEJ SMOLEC UL.RADOSNA,SŁONECZNA			Nr rysunku S-5
TEMAT: PROFILE SIECI SK5-SK11, SK34-SK22			

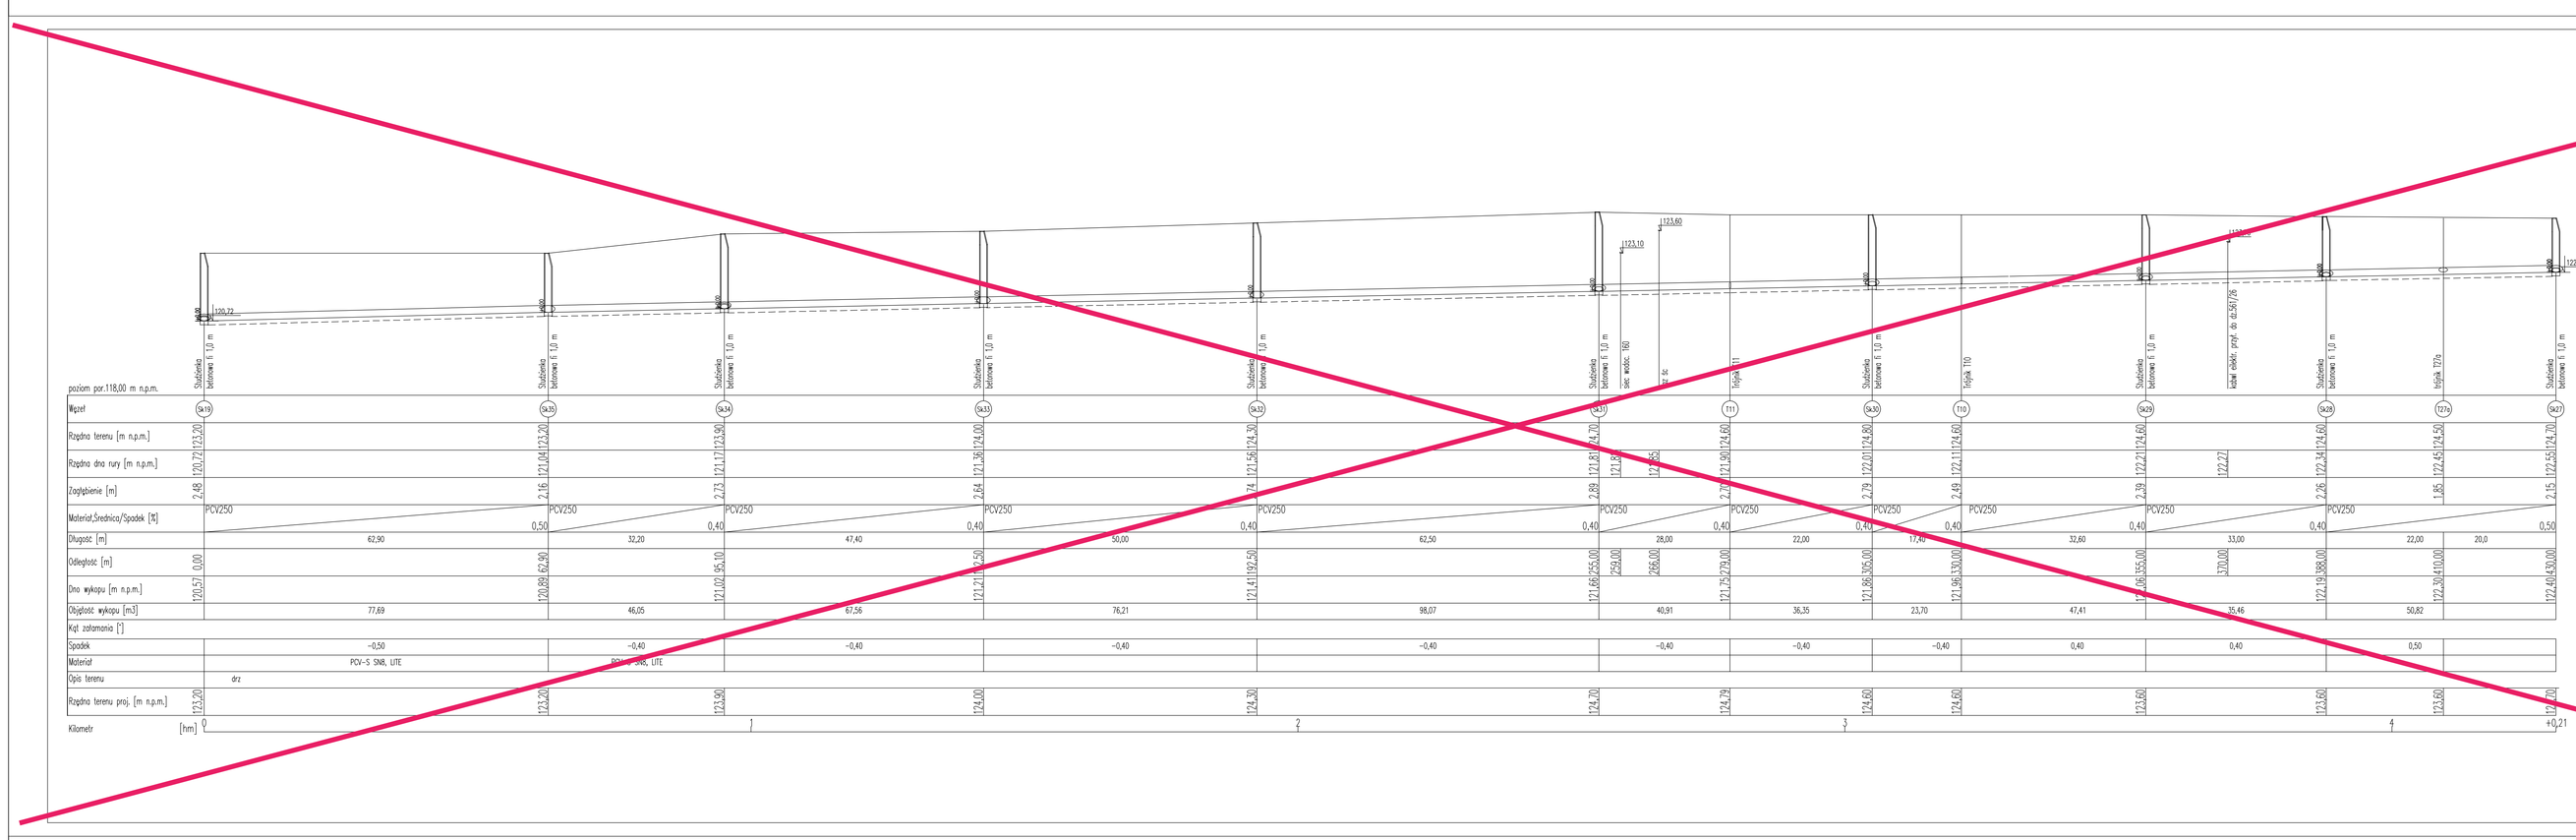

SMOLEC UL.POGODNA–PARKOWA
PROFILE SIECI KNALIZAJI SANITARNEJ
Skala 1:100/500

Wartosc rzędnej oraz głębokosc osi istniejącej instalacji (np. E11 1NN, rz.osi=125.81) podano w przybliżeniu.

87° zatomanie w plonie

UWAGA:
Przed wykonaniem RDBO wykonać przekopy kontrolne aby zlokalizować kolizje z istniejącymi sieciami.

PRZEDSIĘBIORSTWO USŁUGOWO PROJEKTOWE
I. KOMPLETACJI DOSTAW
50-234 WROCŁAW ul. SŁOWIAŃSKA 33 B
TEL.: (071) 322 97 87 ; (071) 322 97 89

proekobud

Projektant	inż. Teresa Mądry	428/BWUW	Data 02.2017
Sprawdził	mgr inż. Magdalena Kors	74/OD5/05	Skala 1 :100/500
OBIEKT: SIEĆ KANALIZACJI SANITARNEJ SMOLEC UL PARKOWA-POGODNA			Nr rysunku S-6
TEMAT: PROFILE SIECI SK19-SK27			

PROFILE PRZYŁĄCZY KNALIZAJI SANITARNEJ
UL.SŁONECZNA
Skala 1:100/100

Wartosc rzędnej oraz głębokosc osi istniejącej instalacji (np. E11 1NN, rz.osi=125.81) podano w przybliżeniu.

Nr=1.60 zagłębienie osi rurociągu

87° zatomanie w plonie

UWAGA:
Przed wykonaniem RDBO wykonać przekopy kontrolne aby zlokalizować kolizje z istniejącymi sieciami.

PRZEDSIĘBIORSTWO USŁUGOWO PROJEKTOWE
I. KOMPLETACJI DOSTAW
50-234 WROCŁAW ul. SŁOWIAŃSKA 33 B
TEL.: (071) 322 97 87 ; (071) 322 97 89

proekobud

Projektant	IMIĘ I NAZWISKO	NR UPR.	PODPSI	Data	02.2017
Sprawdził	inż. Teresa Mądry	428/BWUW		Data	02.2017
Sprawdził	mgr inż. Magdalena Kors	74/OD5/05		Skala	1 :100/100
OBIEKT: SIEĆ KANALIZACJI SANITARNEJ SMOLEC				Nr rysunku	
TEMAT: PROFILE PRZYŁĄCZY				S-7	