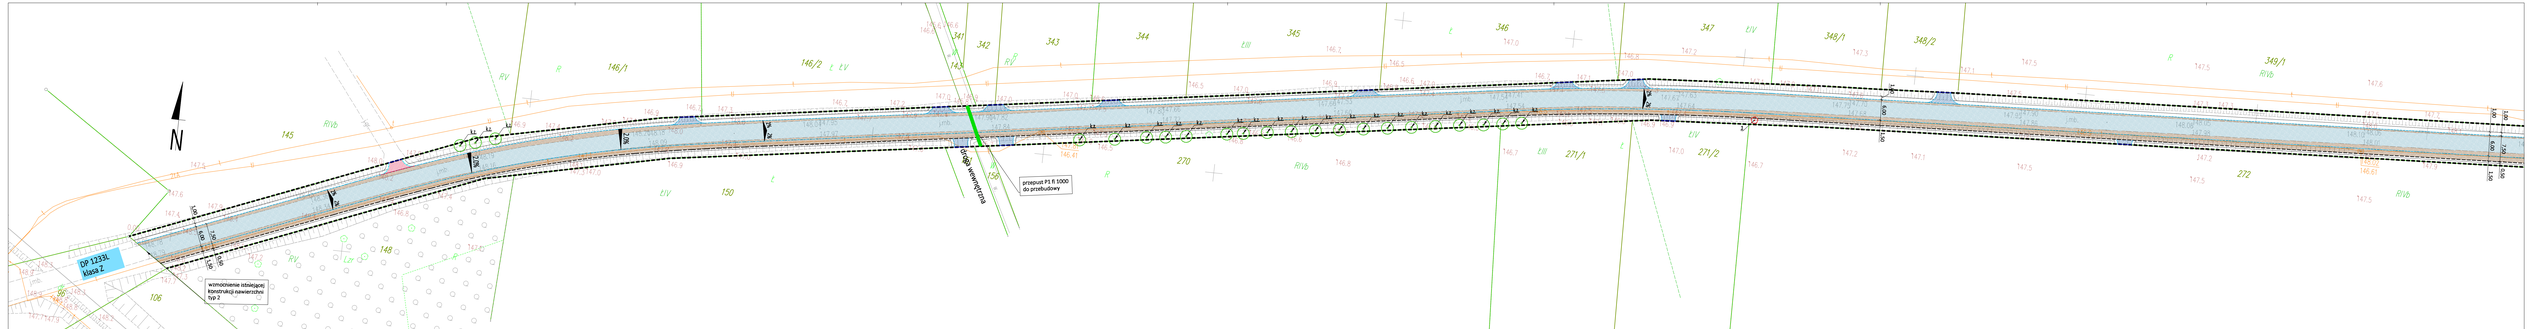

LEGENDA:

- Pas drogowy
- Granice działek
- Oś drogi
- Krawędź jezdni
- Krawędź pobocza bitumicznego
- Krawędź pobocza gruntowego/kruszywowego
- Krawędź skarpy
- Proj. krawężnik betonowy wystający 20x30x100
- Proj. obrzeże betonowe 8x30x100
- Proj. krawężnik betonowy obniżony 20x30x100
- Proj. krawężnik najazdowy 15x22
- Proj. krawężnik na płask 30x20
- Proj. ściek 12x25
- Proj. zjazd/wjazd do posesji
- Proj. chodnik z kostki betonowej
- Proj. zjazd z asfaltu
- Proj. zjazd z kostki betonowej
- Proj. zjazd z asfaltu - rozbiórka
- Proj. pełna konstrukcja jezdni z pobocza bitumicznego
- Proj. wzmocnienie nawierzchni istn.
- Proj. umocnienie płyty ściekowej
- Przepust pod drogą do przebudowy
- Proj. dreny z kruszywa 40-63 mm
- Proj. wpust krawężnikowy z prykrawężnikiem
- Proj. wpust uliczny z prykrawężnikiem
- Ogrodzenie w pasie dr.do rozbiórki
- Proj. słup doświetlenia przejść dla pieszych
- Zakres inwestycji
- Proj. rozsadzenia drzew - k.o. Hilon zwyczajny i d. Hilpa drobnolistnia
- Drzewo zlwentaryzowane w terenie
- Krzewy zlwentaryzowane w terenie
- Drzewo do wycinki
- Krzewy do wycinki
- Proj. do wykarczowania
- Drzewo do zabezpieczenia na czas wykonania robót
- Proj. ścieki przykrawężnikowe
- proj. trasa kabla elk
- proj. trasa kabla elk do usunięcia
- Proj. kabel teletechniczny
- Likwidacja kabla teletechnicznego

Oświadczenie

Projekt sporządzono na kopii mapy do celów projektowych:
- w skali 1:1000, arkusz(e)
- jednostka ewidencyjna: 061508_2 Wyliczki,
- układ współrzędnych prostokątnych płaskich: 2000/24 strefa 8,
- układ odniesienia wysokościowy: PL-EVRF2007-NVP"MASTER/DAM"

wpisanej do ewidencji materiałów państwowego zasobu geodezyjnego i kartograficznego w dniu 23.02.2022 r. i zawiadomiu/zatwierdzonym Protokołem Kwa/Kłacz/ Nr GK.I.6640.1207.2021_1.

Skala została zmieniona z 1:1000 na 1:500.

Za zgodność z oryginałem projektant:

mgr inż. ARTUR ŁOMAŃSKI
(UPRAWNIENIA w specjalności inżynieryjnej drogowej)

JEDNOSTKA PROJEKTUJĄCA	INWESTOR
NETRO S.C. Piotr Sosiński Tomaszowy Mazowiecki, ul. Rolnicza 46 e-mail: netrobiuro@wp.pl, tel. 791 911 342	Powiat Radzyński Zarząd Dróg Powiatowych w Radzyniu Podlaskim ul. Brzeska 14 21-300 Radzyń Podlaski

TEMAT ZADANIA	
Przebudowa drogi powiatowej nr 1233L od przejazdu kolejowego - Liszowólka - Ostrówek od km 0+050 do km 1+682	
NUMER RYSUNKU	NR RYSUNKU
Plan zagospodarowania terenu	2.1
FUNKCJA / IMIĘ I NAZWISKO / UPRAWNIENIA	PODPIS
Projektant: mgr inż. Artur Łomański (UPRAWNIENIA w specjalności inżynieryjnej drogowej)	
Projektant:	
Projektant:	
Opracował: Inż. Piotr Sosiński	

MIEJSCOWOŚĆ	DATA	ETAP/FAZA	SKALA
Wyliczki	05.2022	Drogowe	1:500