



Zakład Wodociągów i Kanalizacji Sp. z o.o.
72-600 Świnoujście, ul. Kołłątaja 4
tel. (91) 321 45 31 fax. (91) 321 47 82

Sąd Rejonowy Szczecin-Centrum w Szczecinie,
XIII Wydział Gospodarczy Krajowego Rejestru Sądowego nr 0000139551
Wysokość kapitału zakładowego

NIP: 855-00-24-412

94 481 400,00 zł

SPECYFIKACJA ISTOTNYCH WARUNKÓW ZAMÓWIENIA

w postępowaniu prowadzonym w trybie przetargu nieograniczonego w oparciu o „Regulamin Wewnętrzny w sprawie zasad, form i trybu udzielania zamówień na wykonanie robót budowlanych, dostaw i usług” na udzielenie zamówienia pn.:

„Wykonanie projektu budowlano-wykonawczego dla zadania: Przebudowa sieci wodociągowej w ul. Ludzi Morza od numeru 14 A/B/C do ul. Jana Sołtana (wjazd na Euroterminal).”

ZATWIERDZAM:

[PODPISY W ORYGINALE]

Świnoujście, czerwiec 2020 r.



Zakład Wodociągów i Kanalizacji Sp. z o.o.
72-600 Świnoujście, ul. Kołłątaja 4
tel. (91) 321 45 31 fax. (91) 321 47 82

Sąd Rejonowy Szczecin-Centrum w Szczecinie,
XIII Wydział Gospodarczy Krajowego Rejestru Sądowego nr 0000139551
Wysokość kapitału zakładowego

NIP: 855-00-24-412

94 481 400,00 zł

SPECYFIKACJA ISTOTNYCH WARUNKÓW ZAMÓWIENIA

zawiera:

Rozdział I Instrukcja dla Wykonawców

Rozdział II Formularz Oferty i Formularze załączników do Oferty:



Zakład Wodociągów i Kanalizacji Sp. z o.o.
72-600 Świnoujście, ul. Kołłątaja 4
tel. (91) 321 45 31 fax. (91) 321 47 82

Sąd Rejonowy Szczecin-Centrum w Szczecinie,
XIII Wydział Gospodarczy Krajowego Rejestru Sądowego nr 0000139551
Wysokość kapitału zakładowego

NIP: 855-00-24-412

94 481 400,00 zł

Rozdział I

Instrukcja dla Wykonawców



Zakład Wodociągów i Kanalizacji Sp. z o.o.

72-600 Świnoujście, ul. Kołłątaja 4
tel. (91) 321 45 31 fax. (91) 321 47 82

Sąd Rejonowy Szczecin-Centrum w Szczecinie,
XIII Wydział Gospodarczy Krajowego Rejestru Sądowego nr 0000139551

NIP: 855-00-24-412

Wysokość kapitału zakładowego

94 481 400,00 zł

Zakład Wodociągów i Kanalizacji Sp. z o.o. w Świnoujściu zaprasza do złożenia oferty na realizację zadania pn.: „**Wykonanie projektu budowlano-wykonawczego dla zadania: Przebudowa sieci wodociągowej w ul. Ludzi Morza od numeru 14 A/B/C do ul. Jana Sołtana (wjazd na Euroterminal).**”

1. Zamawiający

Zamawiającym jest Zakład Wodociągów i Kanalizacji Sp. z o.o.

Adres: ul. Kołłątaja 4, 72-600 Świnoujście

Tel.: +48 91 321-35-24, fax.: +48 91 321-47-82

<http://bip.um.swinoujście.pl/artykuly/1084/dane-podstawowe>

Platforma zakupowa: https://platformazakupowa.pl/pn/zwik_swi

2. Opis sposobu porozumiewania się Zamawiającego z Wykonawcami.

- 1) Zamawiający pracuje w następujących dniach (pracujących) od poniedziałku do piątku w godzinach od 7:00 do 15:00.
- 2) Zamawiający dopuszcza porozumiewanie się wyłącznie drogą elektroniczną za pośrednictwem platformy zakupowej: https://platformazakupowa.pl/pn/zwik_swi w zakładce „Postępowania” w części dotyczącej niniejszego postępowania.
- 3) w przypadku pytań merytorycznych związanych z postępowaniem Zamawiający przewiduje możliwość porozumiewania się wyłącznie drogą elektroniczną przy pomocy przycisku: "Wyślij wiadomość".

Przycisk "Wyślij wiadomość" służy również do odpowiedzi na wezwanie do uzupełnienia ofert, przesłania odwołania /inne.

- 4) w przypadku pytań dotyczących funkcjonowania i obsługi technicznej platformy, prosimy o skorzystanie z pomocy **Centrum Wsparcia Klienta**, które udziela wszelkich informacji związanych z procesem składania oferty, rejestracji czy innych aspektów technicznych platformy, dostępnego codziennie **od poniedziałku do piątku** w godzinach **od 8:00 do 17:00** pod nr tel. **(22) 101-02-02. Osoby ze Strony Zamawiającego uprawnione do kontaktów:**
- 5) w sytuacjach awaryjnych - w przypadku braku działania platformy zakupowej https://platformazakupowa.pl/pn/zwik_swi Zamawiający i Wykonawcy mogą również komunikować się za pośrednictwem poczty elektronicznej: rkondratowicz@zwik.fn.pl.
- 6) Korzystanie z platformy zakupowej przez Wykonawcę jest bezpłatne.

3. Tryb postępowania

Postępowanie o udzielenie zamówienia prowadzone jest w trybie przetargu nieograniczonego na podstawie Regulaminu Wewnętrznego w sprawie zasad, form i trybu udzielania zamówień na wykonanie robót budowlanych, dostaw i usług (wprowadzony uchwałą Zarządu ZWiK Sp. z o.o. Nr 82/2019 z dn. 12.09.2019r.). Regulamin dostępny jest na stronie internetowej Zamawiającego:

<http://bip.um.swinoujście.pl/artykul/1097/20732/regulamin-wewnetrzny-w-sprawie-zasad-form-i-trybu-udzielania-zamowien-na-wykonanie-robot-budowlanych-dostaw-i-uslug>

Regulamin dostępny jest również w siedzibie Zamawiającego w pokoju nr 4.

Do udzielenia tego zamówienia nie stosuje się przepisów ustawy z dnia 29 stycznia 2004r. Prawo zamówień publicznych (Dz.U. z 2019r. poz. 1843, z późn. zm.).



4. Opis przedmiotu zamówienia

Przedmiotem zamówienia jest wykonanie projektu budowlano-wykonawczego sieci wodociągowej w ul. Ludzi Morza od numeru 14 A/B/C (włączenie do sieci PE 200 w węźle W 20 zgodnie z dokumentacją pn. **„BUDOWA SIECI WODOCIĄGOWEJ W UL. WRZOSOWEJ ORAZ LUDZI MORZA W ŚWINOUJŚCIU WRAZ Z PRZYŁĄCZAMI WODOCIĄGOWYMI.”** opracowaną przez projektanta **W. Zarzekę**, która stanowi załącznik nr 1 do siwz do punktu B w ul. Jana Sołtana (wjazd na Euroterminal, włączenie do projektowanej sieci PE 160 Węzeł nr W 28) – zgodnie z dokumentacją pn.: **„Sieć wodociągowa na terenie Euroterminalu przy ul. Jana Sołtana w Świnoujściu”** opracowaną przez projektanta **W. Zarzekę**, która stanowi załącznik nr 2 do siwz wraz ze sporządzeniem niezbędnej dokumentacji do uzyskania pozwolenia na budowę.

Należy przewidzieć likwidację starych, nieużytkowanych, wyłączonych z eksploatacji sieci wodociągowych o śr. 400 mm od pkt C do pkt D – zał. Nr 3 do siwz.

Wymagania dotyczące dokumentacji technicznej projektu budowlano-wykonawczego opisano w załączniku nr 4 do siwz.

Zakres przedmiotu zamówienia obejmuje wykonanie jednorazowej aktualizacji cenowej kosztorysów, bez modyfikacji zakresu robót, w terminie 36 miesięcy od uzyskania prawomocnej decyzji pozwolenia na wykonanie robót, której podstawą będzie dokumentacja opracowana w niniejszym postępowaniu.

W przypadku gdy wystąpi taka potrzeba, w ramach niniejszego postępowania, projektant będzie zobowiązany pełnić nadzór autorski na zasadach sprecyzowanych w załączniku nr 5 do siwz, w terminie 36 miesięcy od uzyskania prawomocnej decyzji pozwolenia na budowę.

5. Zakres umowy obejmuje po stronie Zamawiającego:

- a) wydanie warunków technicznych projektowania, wykonawstwa sieci, urządzeń wodociągowych w Świnoujściu po pisemnym wystąpieniu Wykonawcy,
- b) wydanie upoważnienia dla Wykonawcy umożliwiającego reprezentowanie Zamawiającego w sprawach związanych z uzyskaniem pozwolenia na budowę.

6. Wykonawca realizować będzie prace w oparciu o:

- a) wytyczne, wstępny plan i uzgodnienia z Zamawiającym,
- b) wizję lokalną dokonaną na własny koszt,
- c) mapę do celów projektowych, którą zapewnia Wykonawca,
- d) wypis i wyrys z miejscowego Planu Zagospodarowania Przestrzennego Świnoujścia i /lub wniosek o ustalenie lokalizacji inwestycji celu publicznego, który zapewnia Wykonawca.

7. Termin realizacji przedmiotu zamówienia:

Termin wykonania przedmiotu zamówienia – 140 dni kalendarzowych licząc od dnia podpisania umowy.

8. Warunki płatności



Zakład Wodociągów i Kanalizacji Sp. z o.o.

72-600 Świnoujście, ul. Kołłątaja 4
tel. (91) 321 45 31 fax. (91) 321 47 82

Sąd Rejonowy Szczecin-Centrum w Szczecinie,
XIII Wydział Gospodarczy Krajowego Rejestru Sądowego nr 0000139551

NIP: 855-00-24-412

Wysokość kapitału zakładowego

94 481 400,00 zł

Wynagrodzenie za realizację przedmiotu umowy, w zakresie wykonania dokumentacji zostanie zapłacone w dwóch częściach:

- 1) 70 % po przekazaniu Zamawiającemu kompletnej dokumentacji technicznej,
- 2) 30 % po uzyskaniu pozwolenia na budowę przez Zamawiającego.

9. Każdy Wykonawca może złożyć w niniejszym postępowaniu tylko jedną ofertę. Wykonawcy przedstawiają oferty zgodnie z wymaganiami specyfikacji istotnych warunków zamówienia, obejmujące całość zamówienia. **Zamawiający nie dopuszcza możliwości składania ofert częściowych.**

10. **Warunki udziału w postępowaniu oraz opis sposobu oceny spełniania tych warunków**

10.1. O zamówienie mogą ubiegać się Wykonawcy, którzy posiadają:

- a) uprawnienia do wykonywania określonej działalności lub czynności, jeżeli ustawy nakładają obowiązek posiadania takich uprawnień,
- b) niezbędną wiedzę i doświadczenie oraz dysponują potencjałem technicznym i osobami zdolnymi do wykonania zamówienia.

W celu potwierdzenia spełniania w/w warunku:

- Wykonawcy zobowiązani są przedłożyć referencje potwierdzające, że w okresie ostatnich pięciu lat przed upływem terminu składania ofert, (a jeżeli okres prowadzenia działalności jest krótszy – w tym okresie) Wykonawca wykonał co najmniej trzy projekty budowlane, polegające na wykonaniu projektów sieci z rur o średnicy min. 150 mm żel/PE.

Zamawiający nie dopuszcza możliwości korzystania z zasobów innych podmiotów odnośnie doświadczenia.

Referencje muszą zawierać:

- średnicę i rodzaj materiału zaprojektowanej sieci,
- pozytywną opinię inwestora o wykonawcy z informacją czy projekt został wykonany prawidłowo i w terminie umownym,

- Wykonawca musi dysponować osobami (uczestniczącymi w wykonaniu zamówienia), które posiadają uprawnienia budowlane projektowe w specjalności sieci wod.- kan. bez ograniczeń,

- Wykonawca musi dysponować osobami (uczestniczącymi w wykonaniu zamówienia), które posiadają aktualny wpis do Polskiej Izby Inżynierów Budownictwa wraz z opłatą z tytułu ubezpieczenia OC.

Wykaz osób, które będą uczestniczyć w wykonywaniu zamówienia wraz z informacjami na temat ich kwalifikacji zawodowych i doświadczenia, niezbędnych do wykonania zamówienia, a także zakresu wykonywanych przez nich czynności wg wzorów stanowiących **załączniki nr 3, 4 do oferty.**

c) znajdują się w sytuacji ekonomicznej i finansowej zapewniającej wykonanie zamówienia,

d) nie podlegają wykluczeniu z postępowania o udzielenie zamówienia.



Zakład Wodociągów i Kanalizacji Sp. z o.o.

72-600 Świnoujście, ul. Kołłątaja 4
tel. (91) 321 45 31 fax. (91) 321 47 82

Sąd Rejonowy Szczecin-Centrum w Szczecinie,
XIII Wydział Gospodarczy Krajowego Rejestru Sądowego nr 0000139551

NIP: 855-00-24-412

Wysokość kapitału zakładowego

94 481 400,00 zł

W celu potwierdzenia spełniania w/w warunków Wykonawcy zobowiązani są przedłożyć:

- oświadczenie, że urzędujący członek organu zarządzającego Wykonawcy nie został prawomocnie skazany za przestępstwo popełnione w związku z postępowaniem o udzielenie zamówienia, przestępstwo przeciwko prawom osób wykonujących pracę zarobkową przestępstwo przekupstwa, przestępstwo przeciwko obrotowi gospodarczemu lub inne przestępstwo popełnione w celu osiągnięcia korzyści majątkowych a także za przestępstwo skarbowe lub przestępstwo udziału w zorganizowanej grupie albo związku mających na celu popełnienie przestępstwa lub przestępstwa skarbowego - **Załącznik nr 5 do oferty,**
 - oświadczenie, że sąd w stosunku do Wykonawcy (podmiotu zbiorowego) nie orzekł zakazu ubiegania się o zamówienia, na podstawie przepisów ustawy z dnia 28 października 2002 r. o odpowiedzialności podmiotów zbiorowych za czyny zabronione pod groźbą kary (Dz. U. z 2019 poz. 628) – **Załącznik nr 6 do oferty,**
 - oświadczenie, że Wykonawca nie zalega z uiszczaniem podatków, opłat lub składek na ubezpieczenie społeczne lub zdrowotne - **Załącznik nr 7 do oferty,**
- e) spełniają wszystkie warunki udziału w postępowaniu określone przez Zamawiającego.

10.2. Opis oceny spełnienia warunków:

Ocena spełniania warunków wymaganych od Wykonawców zostanie dokonana na podstawie żądanych w pkt. 11 specyfikacji istotnych warunków zamówienia oświadczeń i dokumentów, wg formuły „spełnia – nie spełnia”.

10.3. Z postępowania o udzielenie zamówienia wyklucza się Wykonawców zgodnie z zapisami § 9 Regulaminu wewnętrznego w sprawie zasad, form i trybu udzielania zamówień na wykonanie robót budowlanych, dostaw i usług.

Zamawiający zawiadamia równocześnie wykonawców, którzy zostali wykluczeni z postępowania o udzielenie zamówienia, podając uzasadnienie faktyczne i prawne. Ofertę wykonawcy wykluczonego uznaje się za odrzuconą.

10.4. Zamawiający odrzuci ofertę jeżeli:

- a) jest niezgodna z Regulaminem,
- b) jej treść nie odpowiada treści specyfikacji istotnych warunków zamówienia,
- c) jej złożenie stanowi czyn nieuczciwej konkurencji w rozumieniu przepisów o zwalczaniu nieuczciwej konkurencji,
- d) jest nieważna na podstawie odrębnych przepisów,
- e) została złożona przez wykonawcę wykluczonego z udziału w postępowaniu o udzielenie zamówienia,
- f) zawiera rażąco niską cenę w stosunku do przedmiotu zamówienia

11. Wykaz oświadczeń i dokumentów składanych wraz z ofertą – elektronicznie, a następnie dla najkorzystniejszej oferty w formie pisemnej:



Zakład Wodociągów i Kanalizacji Sp. z o.o.

72-600 Świnoujście, ul. Kołłątaja 4
tel. (91) 321 45 31 fax. (91) 321 47 82

Sąd Rejonowy Szczecin-Centrum w Szczecinie,
XIII Wydział Gospodarczy Krajowego Rejestru Sądowego nr 0000139551

NIP: 855-00-24-412

Wysokość kapitału zakładowego

94 481 400,00 zł

Poprawnie przygotowana i złożona oferta (Zamawiający wymaga złożenia oferty na formularzu oferty załączonym do specyfikacji istotnych warunków zamówienia) zawiera formularz oferty oraz następujące załączniki, w tym oświadczenia i dokumenty potwierdzające spełnienie warunków udziału w postępowaniu:

11.1. oświadczenie Wykonawcy o spełnianiu warunków udziału w postępowaniu – **załącznik nr 1 do oferty**,

11.2. aktualny (wystawiony nie wcześniej niż 6 miesięcy przed upływem terminu składania ofert) odpis z właściwego rejestru, jeżeli odrębne przepisy wymagają wpisu do rejestru. Dopuszczalne jest złożenie przez Wykonawcę wydruku z Centralnej Ewidencji i Informacji o Działalności Gospodarczej lub Krajowego Rejestru Sądowego,

11.3. zaakceptowany przez Wykonawcę projekt umowy stanowiący **załącznik nr 2 do oferty**,

11.4. w przypadku podmiotów występujących wspólnie w postępowaniu-pełnomocnictwo do reprezentowania podmiotów występujących wspólnie lub do występowania wspólnie i podpisania umowy,

11.5. wykaz osób i podmiotów, które będą uczestniczyć w wykonywaniu zamówienia **załącznik nr 3 do oferty**,

11.6. oświadczenie, że osoby uczestniczące w wykonaniu zamówienia posiadają wymagane uprawnienia budowlane oraz przynależą do branżowej Izby Inżynierów i posiadaniu obowiązkowej polisy ubezpieczeniowej – **załącznik nr 4 do oferty**,

11.7. oświadczenie, że urzędujący członek organu zarządzającego Wykonawcy nie został prawomocnie skazany za przestępstwo popełnione w związku z postępowaniem o udzielenie zamówienia, przestępstwo przeciwko prawom osób wykonujących pracę zarobkową przestępstwo przekupstwa, przestępstwo przeciwko obrotowi gospodarczemu lub inne przestępstwo popełnione w celu osiągnięcia korzyści majątkowych a także za przestępstwo skarbowe lub przestępstwo udziału w zorganizowanej grupie albo związku mających na celu popełnienie przestępstwa lub przestępstwa skarbowego – **załącznik nr 5 do oferty**,

11.8. oświadczenie, że sąd w stosunku do Wykonawcy (podmiotu zbiorowego) nie orzekł zakazu ubiegania się o zamówienia, na podstawie przepisów o odpowiedzialności podmiotów zbiorowych za czyny zabronione pod groźbą kary – **załącznik nr 6 do oferty**,

11.9. oświadczenie, że Wykonawca nie zalega z uiszczaniem podatków, opłat lub składek na ubezpieczenie społeczne lub zdrowotne - **załącznik nr 7 do oferty**,

11.10. referencje, o których mowa w pkt. 10.1 lit. b,

11.11. oświadczenie wykonawcy w zakresie wypełnienia obowiązków informacyjnych przewidzianych w art. 13 lub art. 14 RODO – **załącznik nr 8 do oferty**.

W przypadku Wykonawców składających ofertę wspólną wymagane jest złożenie dokumentów i oświadczeń przez każdy podmiot oddzielnie (dotyczy dokumentów wymienionych w pkt. 11.1., 11.2., 11.7., 11.8., 11.9., 11.11.).

12 . Wykonawcy mogą wspólnie ubiegać się o udzielenie zamówienia

W takim wypadku ich oferta musi spełniać następujące wymagania:

12.1. Wykonawcy ubiegający się wspólnie o udzielenie zamówienia ponoszą solidarną odpowiedzialność za wykonanie umowy.

12.2. Oferta musi być podpisana w taki sposób, by prawnie zobowiązywała wszystkich wykonawców występujących wspólnie.

12.3. Wykonawcy ubiegający się wspólnie o udzielenie zamówienia mają obowiązek ustanowić pełnomocnika (lidera) do reprezentowania ich w postępowaniu o udzielenie zamówienia oraz załączyć do oferty pełnomocnictwo do reprezentowania ich w postępowaniu o udzielenie zamówienia albo reprezentowania w postępowaniu i zawarcia umowy w sprawie zamówienia. Treść pełnomocnictwa powinna dokładnie określać zakres umocowania oraz umożliwić identyfikację podmiotów ubiegających się o zamówienie. Pełnomocnictwo to musi



Zakład Wodociągów i Kanalizacji Sp. z o.o.

72-600 Świnoujście, ul. Kołłątaja 4
tel. (91) 321 45 31 fax. (91) 321 47 82

Sąd Rejonowy Szczecin-Centrum w Szczecinie,
XIII Wydział Gospodarczy Krajowego Rejestru Sądowego nr 0000139551

NIP: 855-00-24-412

Wysokość kapitału zakładowego

94 481 400,00 zł

zostać dołączone do oferty i musi być złożone w oryginale lub kopii poświadczonej przez Wykonawcę za zgodność z oryginałem przez osobę(-y) upoważnioną (-e) do reprezentowania Wykonawcy (tzn. zgodnie z formą reprezentacji określoną w odpowiednim rejestrze lub innym dokumencie właściwym dla formy organizacyjnej Wykonawcy). **Nie jest dopuszczalne potwierdzanie za zgodność z oryginałem treści pełnomocnictwa przez samego pełnomocnika umocowanego tymże pełnomocnictwem.**

12.4. Wszelka korespondencja oraz rozliczenia dokonywane będą wyłącznie z pełnomocnikiem (liderem).

12.5. Wypełniając formularz ofertowy, jak również inne dokumenty powołujące się na „Wykonawcę” w miejscu np. „nazwa i adres Wykonawcy” należy wpisać dane dotyczące lidera.

12.6. Jeżeli oferta wykonawców wspólnie ubiegających się o udzielenie zamówienia zostanie wybrana, Wykonawcy dostarczą Zamawiającemu przed zawarciem umowy w sprawie zamówienia publicznego umowę regulującą współpracę tych Wykonawców.

13. Informacja o sposobie porozumiewania się Zamawiającego z Wykonawcami - wyjaśnienia treści materiałów przetargowych

13.1. W niniejszym postępowaniu oświadczenia, wnioski, zawiadomienia oraz informacje Zamawiający i Wykonawcy **przekazują za pośrednictwem platformy zakupowej Open Nexus i formularza Wyślij wiadomość**.

13.2. Wykonawca może zwrócić się do Zamawiającego w sprawie wyjaśnień dotyczących dokumentów przetargowych. Zamawiający udzieli odpowiedzi na wszystkie pytania Wykonawcy, które otrzymał najpóźniej do końca dnia, w którym upływa połowa wyznaczonego terminu składania ofert. **Pytania i odpowiedzi zostaną zamieszczone na stronie platformy zakupowej Open Nexus** dotyczącej przedmiotowego postępowania.

Zamawiający przyjmuje wszelkie pisma w godzinach urzędowania od poniedziałku do piątku w godzinach od 7⁰⁰ do 15⁰⁰.

13.3. W przypadku rozbieżności pomiędzy treścią specyfikacji istotnych warunków zamówienia a treścią udzielonych odpowiedzi, jako obowiązującą należy przyjąć treść pisma zawierającego późniejsze oświadczenie Zamawiającego.

13.4. Zamawiający nie przewiduje zwołania zebrania wszystkich Wykonawców w celu wyjaśnienia treści specyfikacji istotnych warunków zamówienia.

14. Opis sposobu przygotowania ofert:

14.1. Zamawiający nie dopuszcza składania ofert wariantowych.

14.2. **Ofertę wraz z załącznikami, oświadczeniami składa się w formie elektronicznej za pośrednictwem platformy zakupowej Open Nexus pod adresem: https://platformazakupowa.pl/pn/zwik_swi, dostępnej również na stronie internetowej Zamawiającego w zakładce przetargi pod adresem: <http://zwik.swi.pl/przetarqi.html> oraz na stronie Biuletynu Informacji Publicznej Zamawiającego pod adresem: <http://bip.um.swinoujście.pl/artykuly/1085/przetarqi>. Korzystanie z platformy zakupowej Open Nexus przez Wykonawcę jest bezpłatne.**

Na stronie platformy zakupowej Open Nexus pod adresem: <https://platformazakupowa.pl/strona/45-instrukcje> znajduje się instrukcja składania oferty dla Wykonawcy.

14.3. Wszyscy Wykonawcy składając ofertę w postępowaniu zobowiązani są do załączenia zeskanowanego formularza oferty wraz z wymaganymi w postępowaniu załącznikami i dokumentami wyszczególnionymi w pkt 11 siwz.

14.4. Wykonawca, którego oferta zostanie wybrana, jest zobowiązany w terminie 7 dni licząc od dnia otrzymania zawiadomienia o wyborze oferty najkorzystniejszej, do dostarczenia



Zakład Wodociągów i Kanalizacji Sp. z o.o.

72-600 Świnoujście, ul. Kołłątaja 4
tel. (91) 321 45 31 fax. (91) 321 47 82

Sąd Rejonowy Szczecin-Centrum w Szczecinie,
XIII Wydział Gospodarczy Krajowego Rejestru Sądowego nr 0000139551

NIP: 855-00-24-412

Wysokość kapitału zakładowego

94 481 400,00 zł

Zamawiającemu w formie pisemnej (papierowej) oferty oraz oświadczeń i dokumentów wymaganych w prowadzonym postępowaniu.

14.5. Każdy dokument składający się na ofertę musi być czytelny.

14.6. Oferta w formie papierowej musi być podpisana przez Wykonawcę. Zamawiający wymaga, aby ofertę podpisano zgodnie z zasadami reprezentacji wskazanymi we właściwym rejestrze lub ewidencji działalności gospodarczej. Podpis musi być czytelny lub opatrzony pieczęcią imienną, ze wskazaniem funkcji/stanowiska w jednostce Wykonawcy. Jeżeli osoba/osoby podpisujące ofertę działa na podstawie pełnomocnictwa, to pełnomocnictwo to musi w swej treści jednoznacznie wskazywać uprawnienie do podpisania oferty. Pełnomocnictwo to musi zostać dołączone do oferty i musi być złożone w oryginale lub kopii poświadczonej przez Wykonawcę za zgodność z oryginałem. **Nie jest dopuszczalne potwierdzanie za zgodność z oryginałem treści pełnomocnictwa przez samego pełnomocnika umocowanego tymże pełnomocnictwem.**

14.7. Oferta musi być sporządzona w języku polskim. Każdy dokument składający się na ofertę sporządzony w innym języku niż język polski winien być złożony wraz z tłumaczeniem, tłumacza przysięgłego, na język polski. W razie wątpliwości uznaje się, iż wersja polskojęzyczna jest wersją wiążącą.

14.8. Dokumenty składające się na ofertę w formie papierowej mogą być złożone w oryginale lub kserokopii potwierdzonej za zgodność z oryginałem przez Wykonawcę.

14.9. Zaleca się by każda zawierająca jakąkolwiek treść strona oferty była podpisana lub parafowana przez Wykonawcę. Każda poprawka w treści oferty, a w szczególności każde przerobienie, przekreślenie, uzupełnienie, nadpisanie, przesłonięcie korektorem, art., powinny być parafowane przez Wykonawcę.

14.10. Strony oferty winny być trwale ze sobą połączone i kolejno ponumerowane (zapisane strony). W treści oferty winna być umieszczona informacja o ilości stron.

14.11. W przypadku, gdy informacje zawarte w ofercie stanowią tajemnicę przedsiębiorstwa w rozumieniu przepisów ustawy z dnia 16 kwietnia 1993 r. o zwalczaniu nieuczciwej konkurencji, co do których Wykonawca zastrzega, że nie mogą być udostępnione innym uczestnikom postępowania, muszą być oznaczone klauzulą: „Informacje stanowiące tajemnicę przedsiębiorstwa w rozumieniu art. 11 ust. 4 ustawy z dnia 16 kwietnia 1993 r. o zwalczaniu nieuczciwej konkurencji (Dz. U. z 2019 poz. 1010)” i dołączone do oferty, zaleca się aby były trwale, oddzielnie spięte. Zgodnie z tym przepisem przez tajemnicę przedsiębiorstwa rozumie się nieujawnione do wiadomości publicznej informacje techniczne, technologiczne, organizacyjne przedsiębiorstwa lub inne informacje posiadające wartość gospodarczą, co do których przedsiębiorca podjął niezbędne działania w celu zachowania ich poufności.

14.12. Złożenie więcej niż jednej oferty lub złożenie oferty zawierającej propozycje alternatywne spowoduje odrzucenie wszystkich ofert złożonych przez Wykonawcę.

14.13 Treść oferty musi odpowiadać treści specyfikacji istotnych warunków zamówienia.

14.14. Wykonawca może przed upływem terminu składania ofert wycofać ofertę za pośrednictwem Formularza składania oferty na stronie platformy zakupowej Open Nexus.

14.15. Z uwagi na to, że oferta Wykonawcy są zaszyfrowane nie można ich edytować. Przez zmianę oferty rozumie się złożenie nowej oferty i wycofanie poprzedniej, jednak należy to zrobić przed upływem terminu zakończenia składania ofert w postępowaniu.

14.16. Złożenie nowej oferty i wycofanie poprzedniej w postępowaniu przed upływem terminu zakończenia składania ofert w postępowaniu powoduje wycofanie oferty poprzednio złożonej.

14.17. Wycofanie oferty możliwe jest do zakończenia terminu składania ofert.

14.18. Wycofanie złożonej oferty powoduje, że Zamawiający nie będzie miał możliwości zapoznania się z nią po upływie terminu zakończenia składania ofert w postępowaniu.

14.19. Wykonawca po upływie terminu składania ofert nie może dokonać zmiany złożonej oferty.



Zakład Wodociągów i Kanalizacji Sp. z o.o.

72-600 Świnoujście, ul. Kołłątaja 4
tel. (91) 321 45 31 fax. (91) 321 47 82

Sąd Rejonowy Szczecin-Centrum w Szczecinie,
XIII Wydział Gospodarczy Krajowego Rejestru Sądowego nr 0000139551

NIP: 855-00-24-412

Wysokość kapitału zakładowego

94 481 400,00 zł

14.20. W toku badania i oceny ofert Zamawiający może żądać od Wykonawców wyjaśnień dotyczących treści złożonych ofert.

15. Termin związania ofertą

- 15.1. Termin związania ofertą wynosi 45 dni. Bieg terminu związania ofertą rozpoczyna się wraz z upływem terminu składania ofert.
- 15.2. W uzasadnionych przypadkach, co najmniej na 7 dni przed upływem terminu związania ofertą zamawiający może tylko raz zwrócić się do Wykonawców o wyrażenie zgody na przedłużenie tego terminu o oznaczony okres, nie dłuższy niż 30 dni.

16. Wadium

Zamawiający nie wymaga wniesienia wadium.

17. Obliczenie ceny oferty

17.1. Zamawiający weźmie pod uwagę zaproponowaną przez Wykonawcę **cenę brutto** przedstawioną w Formularzu oferty. Cena oferty powinna być podana w PLN liczbowo i słownie oraz obejmować wszelkie koszty związane z realizacją zamówienia.

17.2. Wszystkie obliczenia oraz wpisywanie ich wyników do dokumentów stanowiących ofertę należy wykonać ze szczególną starannością i poddać sprawdzeniu w celu uniknięcia omyłek rachunkowych i pisarskich.

17.3. Podana cena winna obejmować wszystkie koszty z uwzględnieniem podatku od towarów i usług VAT, innych opłat i podatków, opłat celnych oraz ewentualnych upustów i rabatów.

17.4. Rozliczenia między Zamawiającym a Wykonawcą będą dokonywane w złotych polskich.

17.5. Stawka podatku VAT jest określana zgodnie z ustawą z dnia 11 marca 2004 r. o podatku od towarów i usług (Dz. U. z 2020 r. poz. 106, z późn. zm.) oraz przepisami wykonawczymi do tej ustawy. W przypadku zmiany przepisów dotyczących ustawy o podatku od towarów i usług, strony obowiązywać będzie cena z uwzględnieniem stawki VAT obowiązującej na dzień wystawienia faktury.

18. Opis kryteriów i sposobu oceny ofert

Przy wyborze oferty Zamawiający będzie się kierował następującym kryterium i jego znaczeniem:

Kryterium wyboru oferty najkorzystniejszej będzie:

- a) Cena brutto za wykonanie projektu – 95%
- b) Cena brutto za podjęcie przez projektanta, w terminie 3 lat licząc od dnia uzyskania prawomocnej decyzji pozwolenia na budowę, obowiązków nadzoru autorskiego – 5%

UWAGA!

W przypadku złożenia oferty przez podmiot zwolniony z obowiązku zapłaty podatku VAT Zamawiający, aby zapobiec nierównemu traktowaniu Wykonawców, doliczy do ceny takiej oferty kwotę wynikającą z obowiązującej stawki podatku VAT. Tak ustalona cena służyć będzie jedynie do oceny ofert. W przypadku wyboru oferty złożonej przez Wykonawcę zwolnionego z obowiązku płacenia podatku VAT, umowa zawarta zostanie na kwotę faktycznie wynikającą ze złożonej oferty.

Sposób wyliczenia ceny brutto, którą Zamawiający przyjmie do oceny:



Zakład Wodociągów i Kanalizacji Sp. z o.o.

72-600 Świnoujście, ul. Kołłątaja 4
tel. (91) 321 45 31 fax. (91) 321 47 82

Sąd Rejonowy Szczecin-Centrum w Szczecinie,
XIII Wydział Gospodarczy Krajowego Rejestru Sądowego nr 0000139551

NIP: 855-00-24-412

Wysokość kapitału zakładowego

94 481 400,00 zł

Oferta najkorzystniejsza spośród ofert nie odrzuconych otrzyma 100 punktów. Pozostałe otrzymują punktację według formuły:

- 95%- cena za wykonanie projektu,
- 5% - cena za podjęcie przez projektanta, w terminie 3 lat licząc od dnia uzyskania prawomocnej decyzji pozwolenia na budowę, obowiązków nadzoru autorskiego.
Jest to cena za jeden pobyt na budowie (1 dzień) realizowany na wezwanie Zamawiającego, wraz z kosztem dojazdu.

$$[(C_{np}/C_{pb.}) \times 95 \text{ pkt} + (C_{n1}/C_{1b}) \times 5 \text{ pkt}] = D_{n=1...10}$$

$(D_1 \times D_n) / 100$ = ilość punktów obejmująca ceny z całości oferty od Wykonawcy.

gdzie:

D - rzeczywista ilość punktów

D₁ – rzeczywista - największa ilość punktów oferty najkorzystniejszej

D_n – rzeczywista - najmniejsza ilość punktów oferty badanej

n = 1...10 - ilość złożonych ofert

C_{np} – najniższa cena za wykonanie projektu,

C_{pb.} – cena za wykonanie projektu - oferty badanej.

C_{n1} – najniższa cena za podjęcie przez projektanta, w terminie 3 lat licząc od dnia uzyskania prawomocnej decyzji pozwolenia na budowę, obowiązków nadzoru autorskiego.

C_{1b} – cena za podjęcie przez projektanta, w terminie 3 lat licząc od dnia uzyskania prawomocnej decyzji pozwolenia na budowę, obowiązków nadzoru autorskiego - oferty badanej.

Największa liczba punktów wyliczonych w powyższy sposób decyduje o uznaniu oferty za najkorzystniejszą. W przypadku uzyskania takiej samej liczby punktów przez dwie lub więcej ofert przy wyliczeniu do dwóch miejsc po przecinku powoduje ustalenie kolejności z uwzględnieniem kolejnych miejsc po przecinku.

19. Miejsce, termin składania i otwarcia ofert

- 19.1. Ofertę wraz z załącznikami należy złożyć za pośrednictwem platformy zakupowej Open Nexus pod adresem: https://platformazakupowa.pl/pn/zwik_swi w terminie **do dnia 03.07.2020r., do godziny 13:30.**
- 19.2. Otwarcie ofert (elektroniczne na platformie zakupowej Open Nexus) nastąpi w siedzibie Zamawiającego w Świnoujściu przy ul. Kołłątaja 4, w pokoju nr 4, w dniu **03.07.2020r. o godzinie 14:00.**
- 19.3. Otwarcie ofert jest jawne, Wykonawcy mogą uczestniczyć w sesji otwarcia ofert.
- 19.4. Bezpośrednio przed otwarciem ofert Zamawiający poda kwotę, jaką zamierza przeznaczyć na sfinansowanie zamówienia, na swoim profilu platformy zakupowej.
- 19.5. Po czynności otwarcia ofert, najpóźniej w następnym dniu roboczym od dnia otwarcia ofert, Zamawiający opublikuje na swoim profilu platformy zakupowej open Nexus:
 - ilość ofert złożonych elektronicznie za pomocą platformy zakupowej,
 - nazwy i adresy Wykonawców oraz ceny przez nich zaoferowane za pomocą platformy zakupowej.

20. Udzielenie zamówienia

- 20.1. Zamawiający udzieli zamówienia Wykonawcy, którego oferta odpowiada wszystkim



Zakład Wodociągów i Kanalizacji Sp. z o.o.

72-600 Świnoujście, ul. Kołłątaja 4
tel. (91) 321 45 31 fax. (91) 321 47 82

Sąd Rejonowy Szczecin-Centrum w Szczecinie,
XIII Wydział Gospodarczy Krajowego Rejestru Sądowego nr 0000139551

NIP: 855-00-24-412

Wysokość kapitału zakładowego

94 481 400,00 zł

wymaganiom określonym w Regulaminie oraz niniejszej specyfikacji istotnych warunków zamówienia i została oceniona jako najkorzystniejsza w oparciu o podane w specyfikacji kryteria wyboru.

- 20.2. O wykluczeniu Wykonawcy, odrzuceniu oferty oraz wyborze najkorzystniejszej oferty, Zamawiający zawiadomi niezwłocznie Wykonawców, którzy złożyli oferty w przedmiotowym postępowaniu, podając uzasadnienie faktyczne i prawne.
- 20.3. Z Wykonawcą, który złoży najkorzystniejszą ofertę zostanie podpisana umowa, której wzór stanowi załącznik nr 2 do niniejszej specyfikacji.

W przypadku gdy oferta najkorzystniejsza zostanie złożona przez konsorcjum, wówczas Wykonawca (Wykonawcy występujący wspólnie) przed podpisaniem umowy o udzielenie zamówienia zobowiązany jest do przedłożenia Zamawiającemu umowy konsorcjum. Brak przedłożenia Zamawiającemu umowy konsorcjum traktowany będzie jako odmowa Wykonawcy podpisania umowy o udzielenie zamówienia.

- 20.4. W przypadku nie złożenia dokumentów w formie pisemnej w terminie określonym w pkt. 14.4. siwz, przez Wykonawcę, którego oferta została uznana za najkorzystniejszą, Zamawiający uzna, że Wykonawca odmówił podpisania umowy i może wybrać ofertę najkorzystniejszą spośród pozostałych ofert.
- 20.5. Zamawiający przewiduje możliwość wprowadzenia zmian do zawartej umowy w formie pisemnego aneksu na następujących warunkach:
 - jeżeli zmianie ulegnie urzędowa stawka VAT lub Wykonawca utraci zwolnienie od podatku VAT. W takim wypadku wynagrodzenie Wykonawcy zostanie powiększone o należny podatek VAT,
 - jeżeli zmianie ulegną powszechnie obowiązujące przepisy prawa w zakresie mającym wpływ na realizację przedmiotu zamówienia lub świadczenia stron,
 - w przypadku przekroczenia określonych przez prawo terminów wydawania przez organy administracji decyzji, zezwoleń, uzgodnień, itp.,
 - jeżeli na skutek siły wyższej zajdzie konieczność zmiany terminu wykonania zamówienia,
 - w przypadku innej okoliczności prawnej, ekonomicznej lub technicznej skutkującej niemożliwością wykonania lub nienależytym wykonaniem umowy zgodnie z SIWZ.
- 20.6. Zamawiający ma możliwość udzielenia dotychczasowemu wykonawcy zamówień dodatkowych nieprzekraczających 50 % wartości zamówienia podstawowego nieobjętych zamówieniem podstawowym, niezbędnych do jego prawidłowego wykonania, których wykonanie stało się konieczne na skutek sytuacji niemożliwej wcześniej do przewidzenia, jeżeli:
 - z przyczyn technicznych lub gospodarczych oddzielenie zamówienia dodatkowego od zamówienia podstawowego wymagałoby poniesienia niewspółmiernie wysokich kosztów
lub
 - wykonanie zamówienia podstawowego jest uzależnione od wykonania zamówienia dodatkowego.

21. Obowiązki informacyjne związane z przetwarzaniem danych osobowych.

Zamawiający oświadcza, że w związku z wejściem w życie z dniem 25 maja 2018 roku przepisów Rozporządzenia Parlamentu Europejskiego i Rady (UE) 2016/679 z dnia 27 kwietnia 2016 r. w sprawie ochrony osób fizycznych w związku z przetwarzaniem danych osobowych i w sprawie swobodnego przepływu takich danych oraz uchylenia dyrektywy 95/46/WE (ogólne rozporządzenie o ochronie danych – Dziennik Urzędowy UE L 119, zwane



Zakład Wodociągów i Kanalizacji Sp. z o.o.

72-600 Świnoujście, ul. Kołłątaja 4
tel. (91) 321 45 31 fax. (91) 321 47 82

Sąd Rejonowy Szczecin-Centrum w Szczecinie,
XIII Wydział Gospodarczy Krajowego Rejestru Sądowego nr 0000139551

NIP: 855-00-24-412

Wysokość kapitału zakładowego

94 481 400,00 zł

w dalszej części siwz RODO) Zakład Wodociągów i Kanalizacji Sp. z o.o. w Świnoujściu zapewnił będzie określone w tych przepisach standardy ochrony i właściwego postępowania z danymi osobowymi.

Zgodnie z art. 13 ust. 1 i 2 RODO Zamawiający informuje, że:

1. Zakład Wodociągów i Kanalizacji Sp. z o.o. – siedziba: 72-600 Świnoujście, ul. Kołłątaja 4 jest Administratorem Danych Osobowych;
2. pozyskane dane osobowe będą przetwarzane przez ZWiK Spółka z o.o. w Świnoujściu, jako Administratora Danych w celu związanym z realizacją niniejszego zamówienia;
3. dane osobowe będą przechowywane przez okres 4 lat od dnia zakończenia postępowania o udzielenie zamówienia, a jeżeli w wyniku postępowania zostanie zawarta umowa – do czasu przedawnienia roszczeń związanych z realizacją umowy;
4. w odniesieniu do zgromadzonych danych osobowych w związku z postępowaniem, decyzje nie będą podejmowane w sposób zautomatyzowany, stosowanie do art. 22 RODO;
5. Zamawiający z dniem 25 maja 2018 r. wyznaczył Inspektora Ochrony Danych, z którym skontaktować można się:
 - telefonicznie: nr (91) 321-45-31 / 321-42-86 / 321-35-24
 - pocztą tradycyjną: na adres 72-600 Świnoujście, ul. Kołłątaja 4
 - pocztą elektroniczną: na adres e-mail zwik@zwik.fn.pl; iod@zwik.fn.pl
 - osobiście: w siedzibie Spółki w Świnoujściu przy ul. Kołłątaja 4.
6. posiada Pani/Pan:
 - na podstawie art. 15 RODO prawo dostępu do danych osobowych Pani/Pana dotyczących;
 - na podstawie art. 16 RODO prawo do sprostowania Pani/Pana danych osobowych*;
 - na podstawie art. 18 RODO prawo żądania od administratora ograniczenia przetwarzania danych osobowych z zastrzeżeniem przypadków, o których mowa w art. 18 ust. 2 RODO**;
 - prawo do wniesienia skargi do Prezesa Urzędu Ochrony Danych Osobowych, gdy uzna Pani/Pan, że przetwarzanie danych osobowych Pani/Pana dotyczących narusza przepisy RODO.
7. nie przysługuje Pani/Panu:
 - w związku z art. 17 ust. 3 lit. b, d lub e RODO prawo do usunięcia danych osobowych;
 - prawo do przenoszenia danych osobowych, o którym mowa w art. 20 RODO;
 - na podstawie art. 21 RODO prawo sprzeciwu, wobec przetwarzania danych osobowych, gdyż podstawą prawną przetwarzania Pani/Pana danych osobowych jest art. 6 ust. 1 lit. c RODO.

* Wyjaśnienie: skorzystanie z prawa do sprostowania nie może skutkować zmianą wyniku postępowania o udzielenie zamówienia publicznego ani zmianą postanowień umowy w zakresie niezgodnym z ustawą Pzp oraz nie może naruszać integralności protokołu oraz jego załączników.

** Wyjaśnienie: prawo do ograniczenia przetwarzania nie ma zastosowania w odniesieniu do przechowywania, w celu zapewnienia korzystania ze środków ochrony prawnej lub w celu ochrony praw innej osoby fizycznej lub prawnej, lub z uwagi na ważne względy interesu publicznego Unii Europejskiej lub państwa członkowskiego.



Zakład Wodociągów i Kanalizacji Sp. z o.o.

72-600 Świnoujście, ul. Kołłątaja 4
tel. (91) 321 45 31 fax. (91) 321 47 82

Sąd Rejonowy Szczecin-Centrum w Szczecinie,
XIII Wydział Gospodarczy Krajowego Rejestru Sądowego nr 0000139551

NIP: 855-00-24-412

Wysokość kapitału zakładowego


94 481 400,00 zł

Wykaz załączników :

- **załącznik nr 1, 2, 3 do siwz (załącznik nr 1, 2, 3 do umowy)** – zakres graficzny
- **załącznik nr 4 do siwz (załącznik nr 4 do umowy)** – szczegółowy opis przedmiotu zamówienia
- **załącznik nr 5 do siwz** – Powierzenie obowiązków nadzoru autorskiego oraz postanowienia odnośnie praw autorskich

- **załącznik nr 1 do oferty** – oświadczenie o spełnieniu warunków udziału w postępowaniu,
- **załącznik nr 2 do oferty** – projekt umowy,
- **załącznik nr 3 do oferty** – wykaz osób, które ze strony Wykonawcy będą uczestniczyć w realizacji zamówienia,
- **załącznik nr 4 do oferty** – oświadczenie, że osoby uczestniczące w wykonaniu zamówienia posiadają wymagane uprawnienia budowlane oraz przynależą do branżowej Izby Inżynierów i posiadaniu obowiązkowej polisy ubezpieczeniowej
- **załącznik nr 5 do oferty** – oświadczenie że urzędujący członek organu zarządzającego Wykonawcy nie został prawomocnie skazany za przestępstwo popełnione w związku z postępowaniem o udzielenie zamówienia, przestępstwo przeciwko prawom osób wykonujących pracę zarobkową przestępstwo przekupstwa, przestępstwo przeciwko obrotowi gospodarczemu lub inne przestępstwo popełnione w celu osiągnięcia korzyści majątkowych a także za przestępstwo skarbowe lub przestępstwo udziału w zorganizowanej grupie albo związku mających na celu popełnienie przestępstwa lub przestępstwa skarbowego,
- **załącznik nr 6 do oferty** – oświadczenie, że sąd w stosunku do Wykonawcy (podmiotu zbiorowego) nie orzekł zakazu ubiegania się o zamówienia, na podstawie przepisów ustawy z dnia 28 października 2002 r. o odpowiedzialności podmiotów zbiorowych za czyny zabronione pod groźbą kary (Dz. U. z 2019 poz. 628),
- **załącznik nr 7 do oferty** – oświadczenie, że Wykonawca nie zalega z uiszczaniem podatków, opłat lub składek na ubezpieczenie społeczne lub zdrowotne,
- **załącznik nr 8 do oferty** – oświadczenie wykonawcy w zakresie wypełnienia obowiązków informacyjnych przewidzianych w art. 13 lub art. 14 RODO.

Działki poza granicami portu morskiego

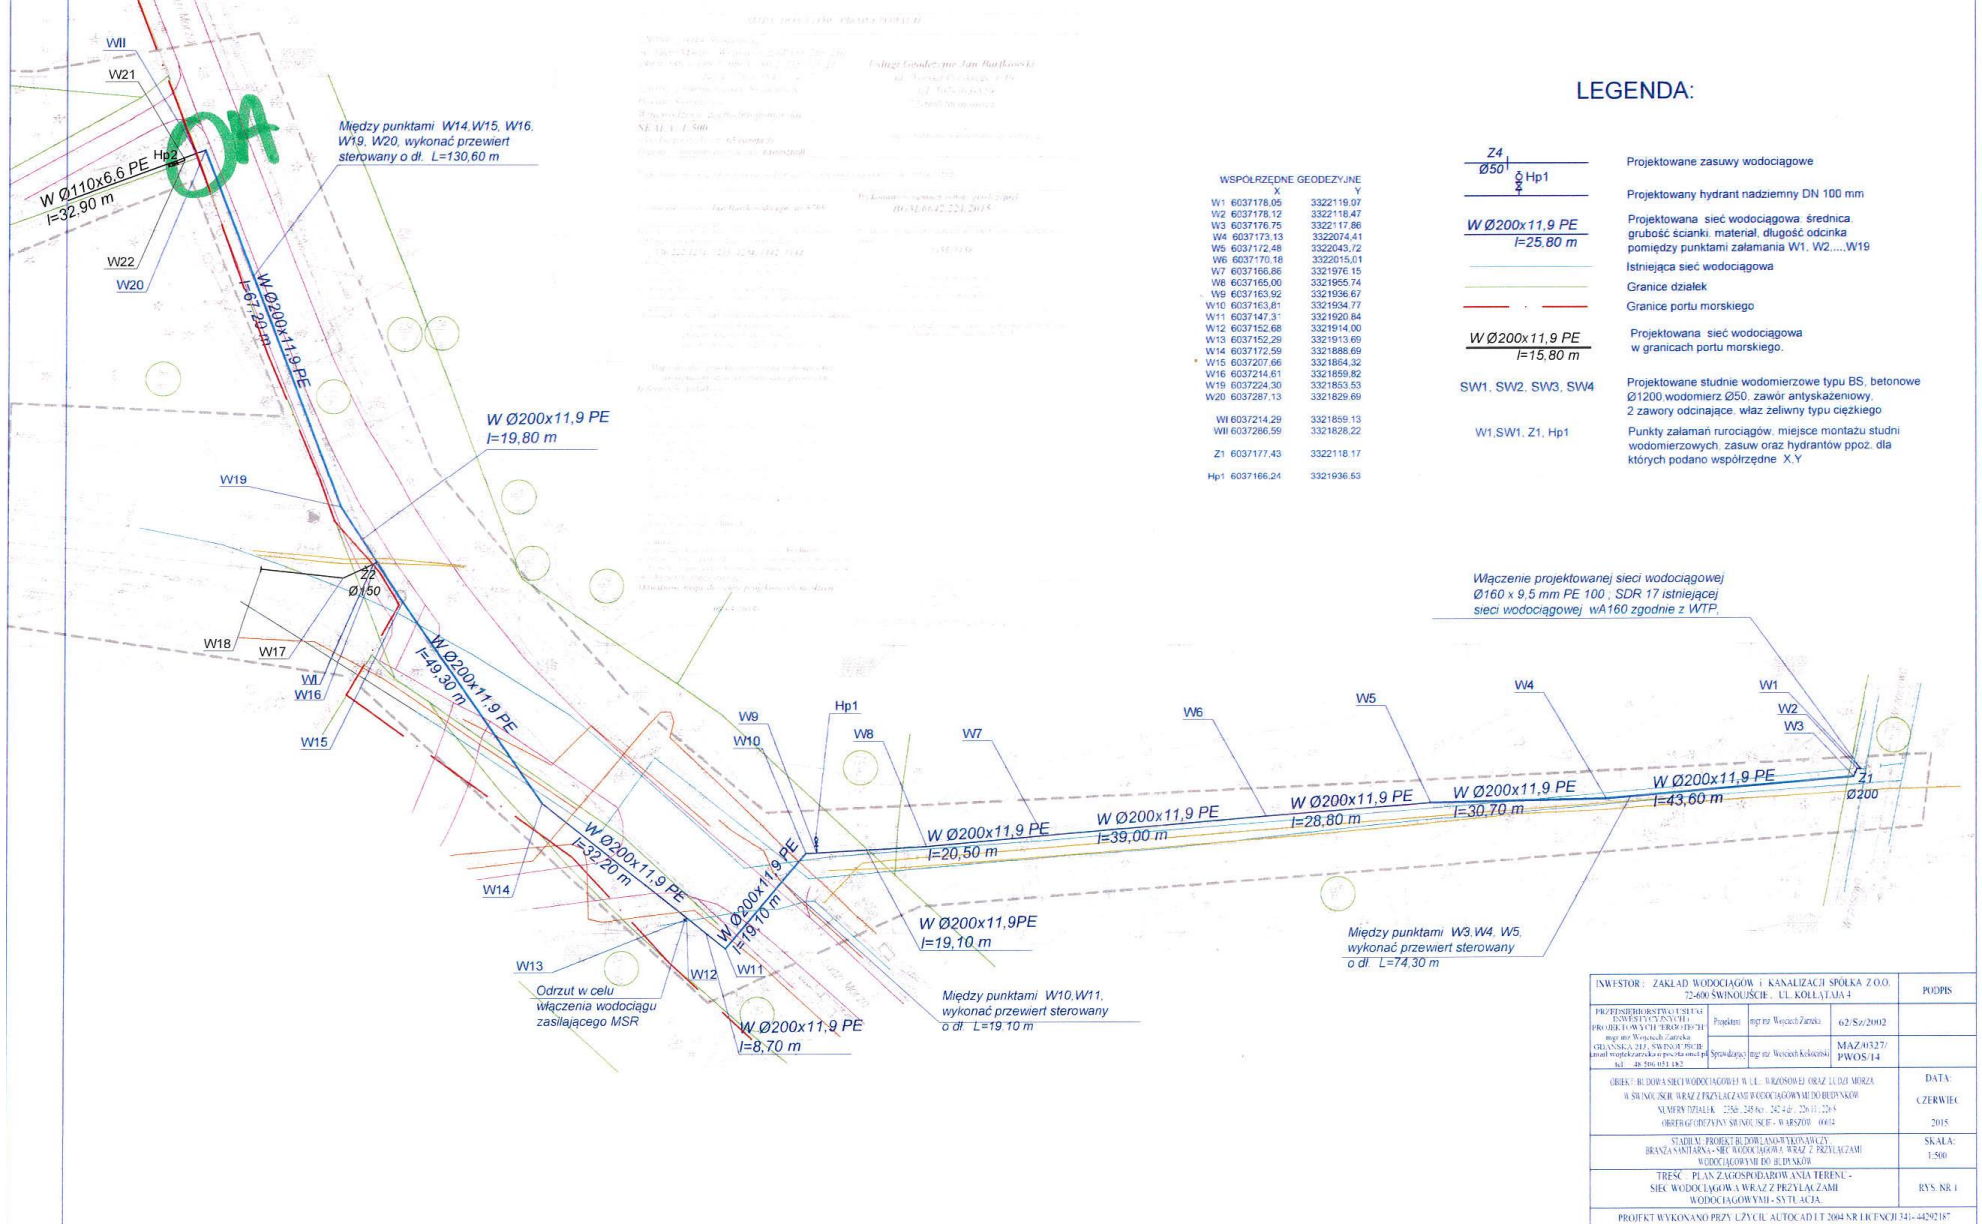

WSPÓLZĘDNE GEODEZYJNE

X	Y	
W1	6037178,05	3322119,07
W2	6037178,12	3322118,47
W3	6037176,75	3322117,86
W4	6037172,13	3322044,41
W5	6037172,48	3322043,72
W6	6037170,18	3322015,01
W7	6037166,86	3321976,15
W8	6037165,00	3321955,74
W9	6037163,92	3321936,67
W10	6037163,81	3321934,77
W11	6037147,31	3321920,84
W12	6037152,68	3321914,00
W13	6037152,29	3321913,69
W14	6037172,59	3321888,69
W15	6037207,66	3321864,32
W16	6037214,61	3321859,82
W19	6037224,30	3321853,53
W20	6037287,13	3321828,68
W1	6037214,29	3321859,13
W11	6037286,59	3321828,22
Z1	6037177,43	3322118,17
Hp1	6037166,24	3321936,53

LEGENDA:


- Projektowane zasuwki wodociągowe
- Projektowany hydrant nadziemny DN 100 mm
- Projektowana sieć wodociągowa średnica grubości ścianki, materiał, długość odcinka pomiędzy punktami załamania W1, W2, ..., W19
- Istniejąca sieć wodociągowa
- Granice działek
- Granice portu morskiego
- Projektowana sieć wodociągowa w granicach portu morskiego.
- Projektowane studnie wodomierzowe typu BS, betonowe Ø1200 wodomierz Ø50, zawór antyskażeniowy, 2 zawory odcinające, wiaz żelazny typu ciężkiego
- Punkty załamania rurociągów, miejsce montażu studni wodomierzowych, zasuwki oraz hydrantów ppoz. dla których podano współrzędne X, Y

INWESTOR: ZAKŁAD WODOCIĄGÓW I KANALIZACJI SPÓŁKA Z O.O. 72-600 SWINOUŚCIE, UL. KOLYTAJA 4	PODPIS:
PROJEKTOWY: BIURO PROJEKTOWE "WYKONAWCZY" mgr inż. Wiesław Zaręba	Strona 01
DATA: 02.05.2012	MAZ 01527/PWOS/14
OBJĘCIE: BUDOWA SIETKI WODOCIĄGOWEJ W UL. WARSZAWSKI (ORAZ UL. DŁUGA) W SWINOUŚCIE, WRAZ Z PRZYŁĄCZAMI WODOCIAGOWYMI DO BUDYNKÓW	DATA: CZERWIEC 2015
SKALA: 1:500	SKALA: 1:500
TREŚĆ: PLAN ZAGOSPODAROWANIA TERENU - SIETKI WODOCIĄGOWEJ WRAZ Z PRZYŁĄCZAMI WODOCIĄGOWYMI I SYTUACJA	RYC. NR 1
PROJEKT WYKONANO PRZY UŻYCIU AUTOCAD T. 2004 NR DFCPCJ1341-44292187	

Załącznik nr 2 do siwz (nr 2 do umowy)

az współrzędnych geodezyjnych


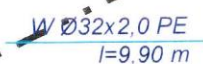


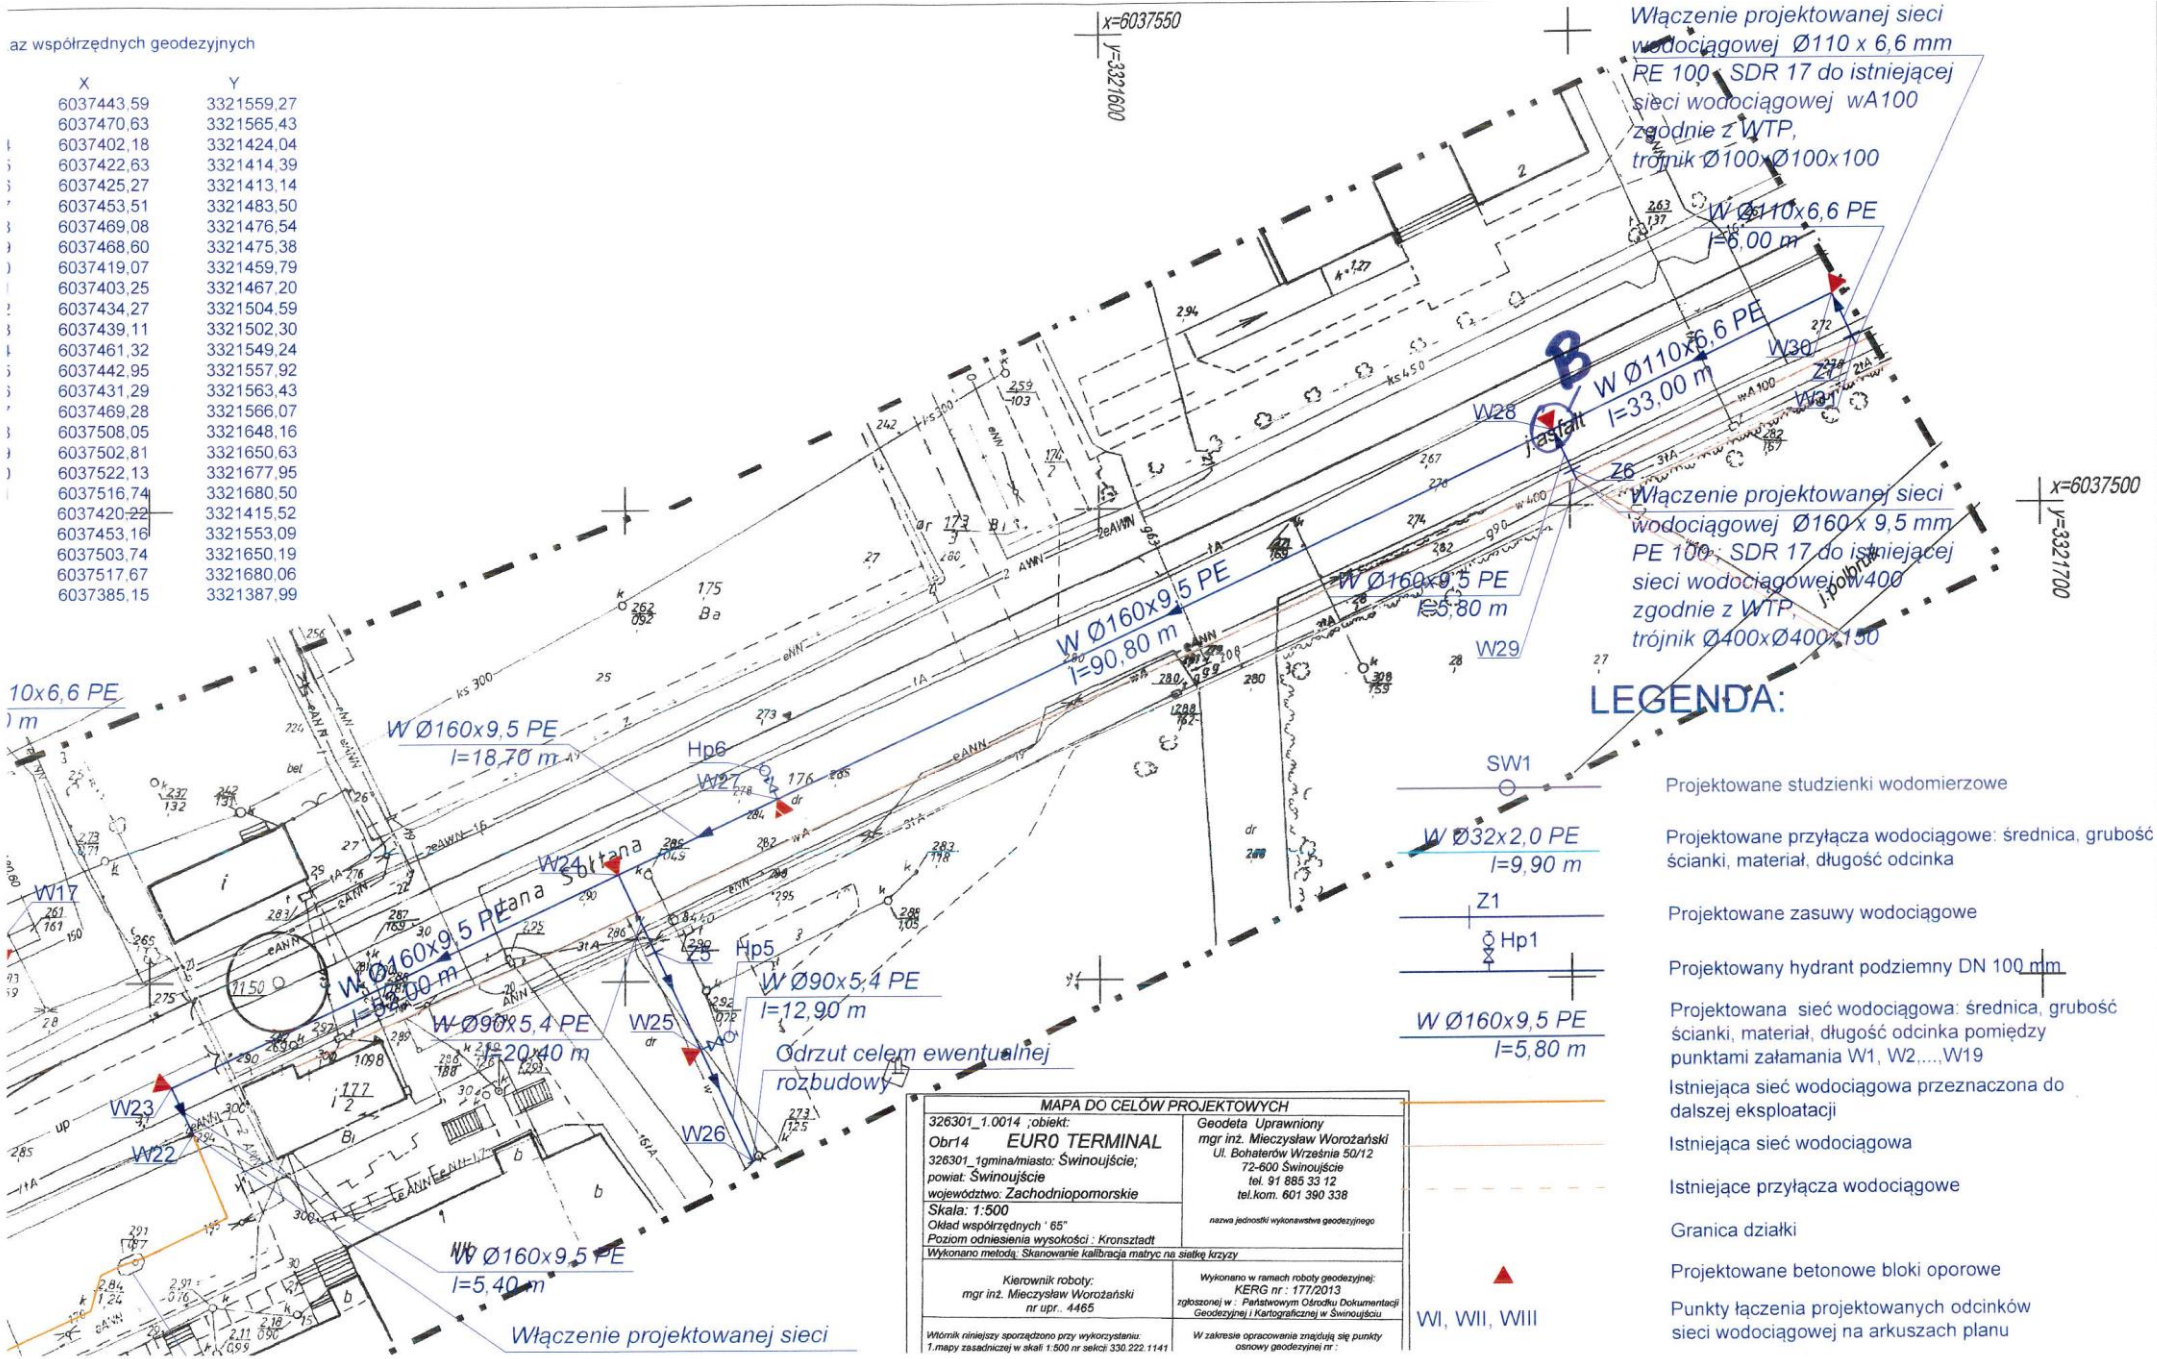






X	Y
6037443.59	3321559.27
6037470.63	3321565.43
6037402.18	3321424.04
6037422.63	3321414.39
6037425.27	3321413.14
6037453.51	3321483.50
6037469.08	3321476.54
6037468.60	3321475.38
6037419.07	3321459.79
6037403.25	3321467.20
6037434.27	3321504.59
6037439.11	3321502.30
6037461.32	3321549.24
6037442.95	3321557.92
6037431.29	3321563.43
6037469.28	3321566.07
6037508.05	3321648.16
6037502.81	3321650.63
6037522.13	3321677.95
6037516.74	3321680.50
6037420.22	3321415.52
6037453.16	3321553.09
6037503.74	3321650.19
6037517.67	3321680.06
6037385.15	3321387.99

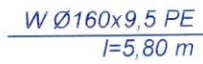


Włączenie projektowanej sieci wodociągowej Ø110 x 6,6 mm PE 100, SDR 17 do istniejącej sieci wodociągowej wA100 zgodnie z WTP, trójnik Ø100xØ100x100

Włączenie projektowanej sieci wodociągowej Ø160 x 9,5 mm PE 100, SDR 17 do istniejącej sieci wodociągowej wA400 zgodnie z WTP, trójnik Ø400xØ400x150

LEGENDA:

-  Projektowane studzienki wodomierzowe
-  Projektowane przyłącza wodociągowe: średnica, grubość ścianki, materiał, długość odcinka
-  Projektowane zasowy wodociągowe
-  Projektowany hydrant podziemny DN 100 mm
-  Projektowana sieć wodociągowa: średnica, grubość ścianki, materiał, długość odcinka pomiędzy punktami załamania W1, W2, ..., W19
-  Istniejąca sieć wodociągowa przeznaczona do dalszej eksploatacji
-  Istniejąca sieć wodociągowa
-  Istniejące przyłącza wodociągowe
-  Granica działki
-  Projektowane betonowe bloki oporowe
-  Punkty łączenia projektowanych odcinków sieci wodociągowej na arkuszach planu

MAPA DO CEŁÓW PROJEKTOWYCH	
326301_1.0014 ; obiekt: EUR0 TERMINAL 326301_1gmina/miasto: Swinoujście, powiat: Swinoujście województwo: Zachodniopomorskie	Geodeta Uprawniony mgr inż. Mieczysław Worochański Ul. Bohaterów Września 50/12 72-600 Swinoujście tel. 91 885 33 12 tel.kom. 601 390 338
Skala: 1:500 Ośkiad współrzędnych: "65" Poziom odniesienia wysokości: -Kronsztadt Wykonano metodą: Skanowanie i kalibracja matrycy na siatkę krzyży	Wykonano w ramach roboty geodezyjnej: KERG nr: 177/2013 zgłoszonej w: Państwowym Ośrodku Dokumentacji Geodezyjnej i Kartograficznej w Swinoujściu
Kierownik roboty: mgr inż. Mieczysław Worochański nr upr.: 4465	Wz zakresie opracowania znajdują się punkty osnowy geodezyjnej nr:
Wzłownik niniejszy sporządzono przy wykorzystaniu: 1. mapy zasadniczej w skali 1:500 nr sekcji: 330.222.1141	

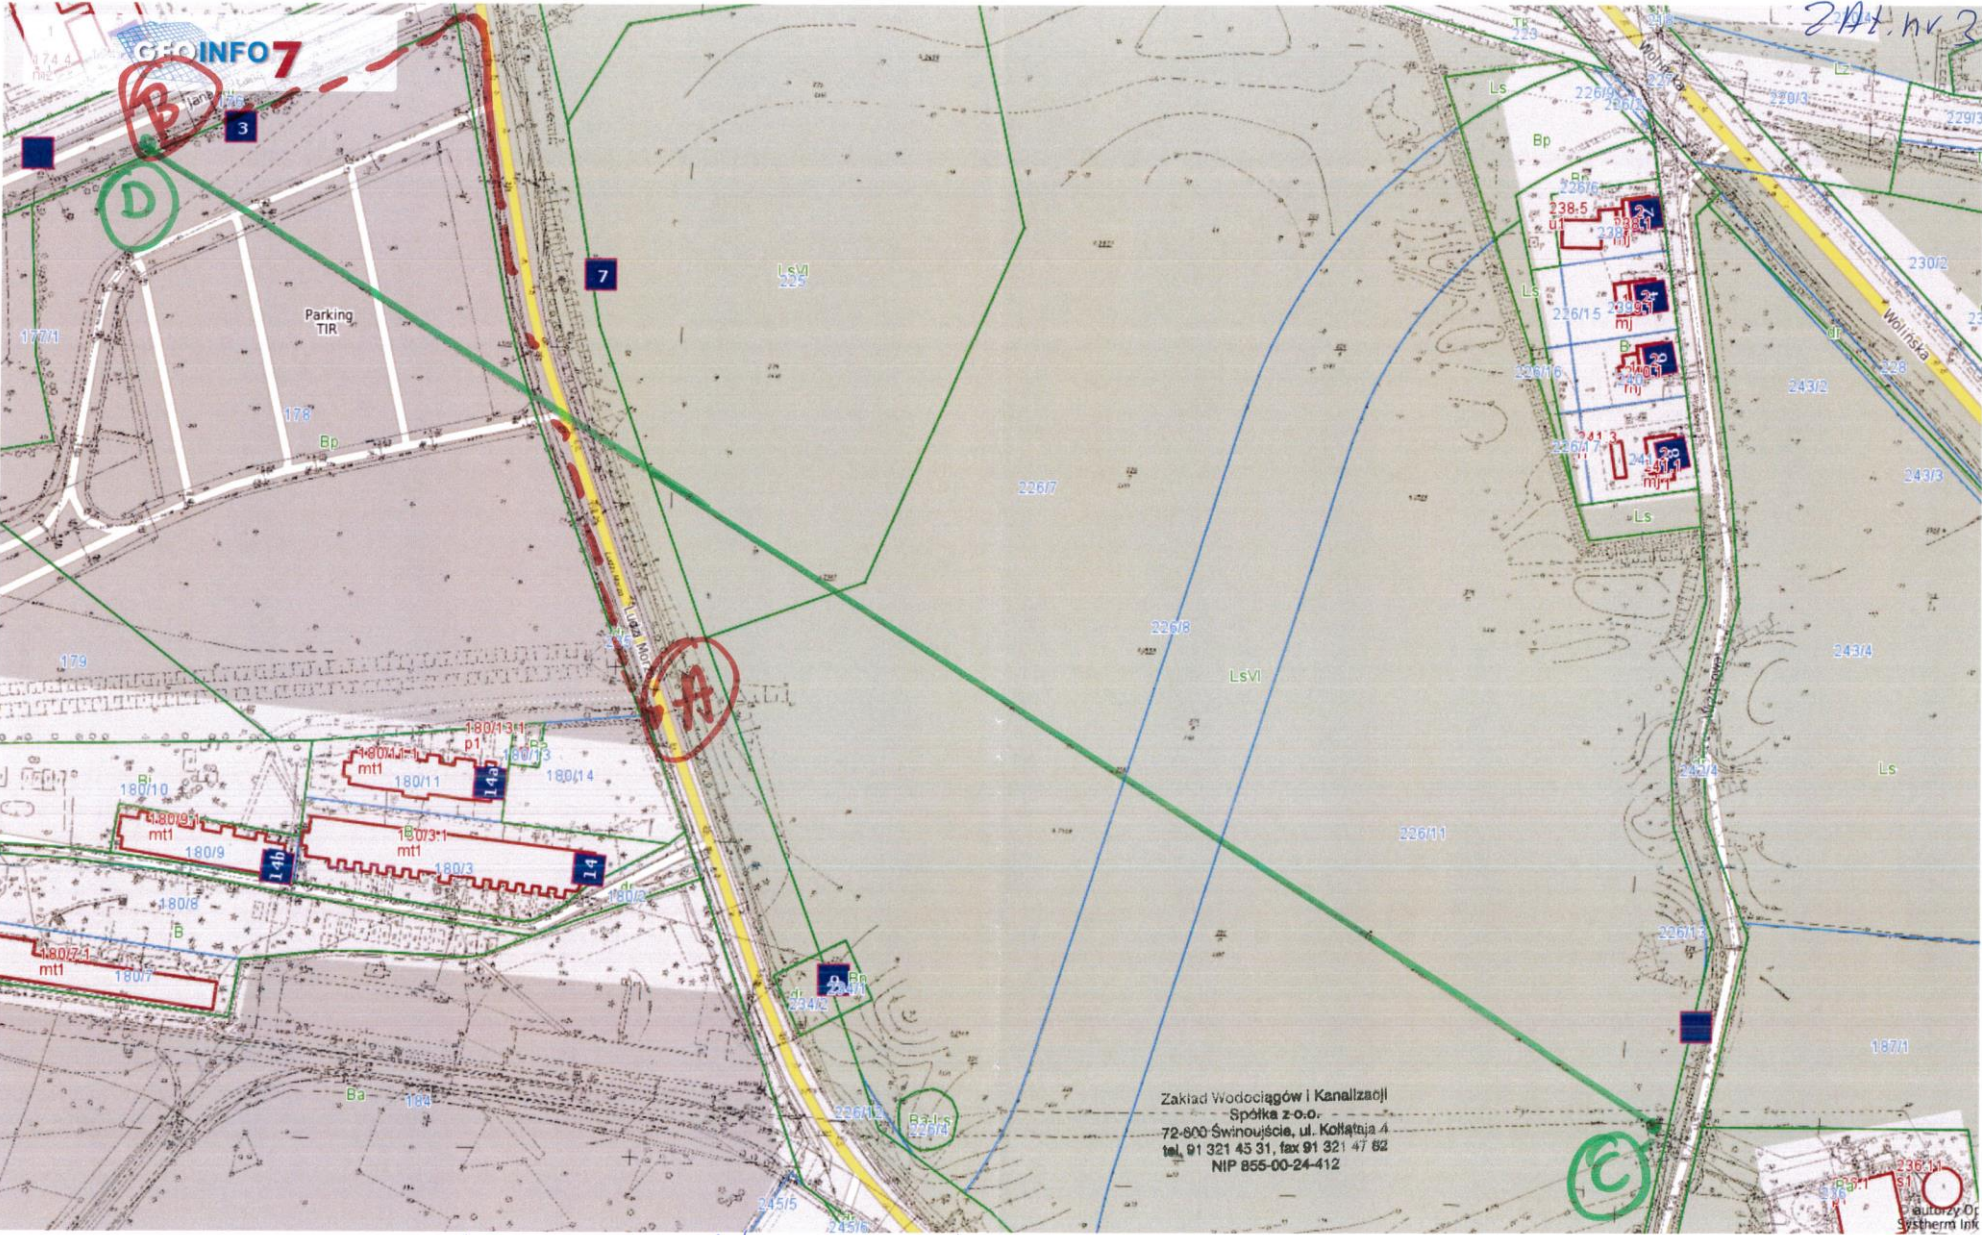

——— - rurociąg $\phi 400$ do likwidacji od pkt. C - D.
- - - - - proj. trasa sieci wod.

Kierownik Wydziału Sieci
 mgr inż. Jacek Chrostowski
 upr. bud. 214.22234



Szczegółowy opis przedmiotu zamówienia

1. Nazwa zadania:

Wykonanie projektu budowlano-wykonawczego sieci wodociągowej w ul. Ludzi Morza od numeru 14 A/B/C (włączenie do sieci PE 200 w węźle W 20 zgodnie z dokumentacją pn. **„BUDOWA SIECI WODOCIĄGOWEJ W UL. WRZOSOWEJ ORAZ LUDZI MORZA W ŚWINOUJŚCIU WRAZ Z PRZYŁĄCZAMI WODOCIĄGOWYMI.”** opracowaną przez projektanta **W. Zarzekę**, która stanowi załącznik nr 1 do siwz do punktu B w ul. Jana Sołtana (wjazd na Euroterminal, włączenie do projektowanej sieci PE 160 Węzeł nr W 28) – zgodnie z dokumentacją pn.: **„Sieć wodociągowa na terenie Euroterminalu przy ul. Jana Sołtana w Świnoujściu”** opracowaną przez projektanta **W. Zarzekę**, która stanowi załącznik nr 2 do siwz wraz ze sporządzeniem niezbędnej dokumentacji do uzyskania pozwolenia na budowę.

2. Należy przewidzieć likwidację starych, nieużytkowanych, wyłączonych z eksploatacji sieci kanalizacyjnych o śr. 400 mm od pkt C do pkt D – zał. Nr 3 do siwz.

3. Wymagania projektowe:

Włączenie do sieci PE 160 i PE 200

4. Mapę do celów projektowych zapewnia Wykonawca.

5. Wykonawca zobowiązany jest dostarczyć Zamawiającemu:

5.1 projekt techniczny budowlano wykonawczy zgodny z Rozporządzeniem Ministra Transportu, Budownictwa i Gospodarki Morskiej z dnia 25 kwietnia 2012 w sprawie szczegółowego zakresu i formy projektu budowlanego (Dz. U. 2018r. poz. 1935, z późn. zm.) w pięciu egzemplarzach i na nośniku magnetycznym z rozszerzeniem pdf, pliki dwg lub dxf w układzie współrzędnych geodezyjnych (**maksymalna wielkość pliku do 10 MB**).

5.1.1 Projekt musi obejmować swoim zakresem w szczególności:

- a) inwentaryzację zieleni, w przypadku poprowadzenia nowej sieci, przyłączy przez tereny na których występuje zieleń (wysoka, niska), a w przypadku konieczności jej likwidacji wystąpienia i zgody na przeprowadzenie likwidacji,
- b) zestawienie działek objętych zakresem inwestycji (działki drogowe z podziałem na drogi krajowe, wojewódzkie, powiatowe, tereny zamknięte, teren miasta-WIM, WEN) oraz zgody właścicieli działek na wykonanie robót w zakresie przewidzianym do wykonania na ich terenie wraz z ich zestawieniem (kopia kompletu uzgodnień z właścicielami działek musi zostać dostarczona do Zamawiającego na etapie przekazania przez Wykonawcę przedmiotu zamówienia),
- c) zestawienie zakresów uprawnień osób niezbędnych do odbioru robót przewidzianych do wykonania projektowanego zadania,
- d) sposób włączenia nowej sieci do istniejącej, sposób wyłączenia starej sieci, zakresy i szczegóły likwidacji (np. poprzez pozostawienie w ziemi wyłączonej infrastruktury o dużych średnicach z wypełnieniem zabezpieczającym drogę przed skutkami przyszłej degradacji), demontaże starych studni, włazów, skrzynek, tabliczek, słupków itp.
- e) dokładny opis materiałów zaplanowanych do realizacji zadania, w tym przyłączy,
- f) wskazanie miejsc odprowadzenia wody z odwodnienia wykopów i zgodę właściciela sieci lub zbiornika na odbiór wody z odwodnienia,
- g) zestawienie robót rozbiórkowych w m2 (podbudowa, nawierzchnia) z podziałem na pas drogowy i poza pasem,
- h) zestawienie robót nawierzchniowych w m2 (podbudowa, warstwa wiążąca, warstwa ścieralna) z podziałem na pas drogowy i poza pasem,



Zakład Wodociągów i Kanalizacji Sp. z o.o.

72-600 Świnoujście, ul. Kołłątaja 4
tel. (91) 321 45 31 fax. (91) 321 47 82

Sąd Rejonowy Szczecin-Centrum w Szczecinie,
XIII Wydział Gospodarczy Krajowego Rejestru Sądowego nr 0000139551

NIP: 855-00-24-412

Wysokość kapitału zakładowego

94 481 400,00 zł

- i) umieszczenie na rysunkach informacji o długościach projektowanych odcinków rur ich średnic i rodzaju materiału oraz wielkości „zagłębienia”,
- j) umieszczenie na rysunkach informacji o średnicach i rodzaju materiału zaprojektowanych studni z podaniem rzeczywistych wymiarów (wym. zewn.) oraz rzędnych kinety i terenu.

5.1.2 Projekt musi zawierać wytyczne dla wykonawcy robót budowlanych uwzględniające m.in. konieczność:

- a) uzyskania na etapie odbioru końcowego, pisemnych oświadczeń właścicieli posesji o przywróceniu terenu do stanu pierwotnego,
- b) prowadzenia ręcznie robót ziemnych w gruntach pod kanalizację sanitarną na poziomie ostatnich 20 cm,
- c) wykonania inwentaryzacji bezpośrednio przed zakopaniem, w przypadku wystąpienia wszelkich zmian dotyczących dokumentacji projektowej tj. średnica rur, rodzaj materiału, zmiany kierunku, kształtki itp.,
- d) prowadzenia odwodnienia wykopów w oparciu o bieżącą obserwację i badania poziomu wody gruntowej,
- e) wykonania prób ciśnieniowych na odkrytym rurociągu (złącza) i w obecności przedstawiciela Zamawiającego,
- f) przeprowadzenia płukania i dezynfekcji, połączonej z zakupem wody w ilości 3 objętości dezynfekowanego odcinka,
- g) przygotowania i przekazania do odbioru końcowego szkiców powykonawczych w wersji papierowej i elektronicznej, pliki dwg lub dxf, zawierających zestawienia długości, średnice i materiały wykonania rur, zagłębienia sieci, zestawienia studni z podaniem ich średnicy, materiału wykonania oraz rzędnej kinety i terenu,
- h) dostarczenia Zamawiającemu do akceptacji w terminie 7 dni od dnia podpisania umowy, atestów oraz deklaracji zgodności wyrobów budowlanych dopuszczonych do powszechnego stosowania w budownictwie, planowanych do użycia w celu wykonania zadania,
- i) opracowania i dostarczenia Zamawiającemu do akceptacji w terminie 14 dni od dnia podpisania umowy, w formie pisemnej harmonogramu rzeczowo-finansowego robót, zapewniającego realizację przedmiotu umowy zgodnie z jej postanowieniami,
- j) dostarczenia Zamawiającemu harmonogramu przełączeń istniejących odbiorców w celu ich powiadomienia minimum 3 dni robocze wcześniej,
- k) stwierdzenia przez Kierownika Budowy stosownym wpisem do dziennika budowy gotowości do odbioru końcowego, oznaczającej zakończenie przez Wykonawcę wszystkich robót i przeprowadzenie z wynikiem pozytywnym wymaganych prób, sprawdzeń i rozruchów oraz sporządzenie kompletnej dokumentacji powykonawczej i instrukcji użytkowania,
- l) pisemnego powiadomienia Zamawiającego przez Wykonawcę o zakończeniu wszystkich robót z obowiązkiem załączenia:
 - oryginału dziennika budowy z wpisem o zakończeniu budowy,
 - zaświadczeń właściwych jednostek i organów,
 - protokołów technicznych odbiorów międzyoperacyjnych,
 - dokumentów i materiałów niezbędnych do eksploatacji wybudowanych sieci, obiektów,
 - dokumentacji powykonawczej (szkice i mapa) ze wszystkimi zmianami dokonanymi w toku budowy (jeżeli takie wystąpiły) z potwierdzeniem projektanta i oświadczeniem geodety, że obiekt został zrealizowany zgodnie z projektem, dokumenty należy sporządzić w 5 egzemplarzach w tym 1 egzemplarz w oryginale + 1 egzemplarz w wersji elektronicznej.

5.2 Kosztorys inwestorski szczegółowy (założenia wyjściowe do kosztorysowania, tabela elementów scalonych, zestawienie cen jednostkowych i wartości robocizny, materiałów i sprzętu), łącznie z wycinką drzew (jeżeli wystąpi). Kosztorys dla sieci wodociągowej oraz



Zakład Wodociągów i Kanalizacji Sp. z o.o.

72-600 Świnoujście, ul. Kołłątaja 4
tel. (91) 321 45 31 fax. (91) 321 47 82

Sąd Rejonowy Szczecin-Centrum w Szczecinie,
XIII Wydział Gospodarczy Krajowego Rejestru Sądowego nr 0000139551

NIP: 855-00-24-412

Wysokość kapitału zakładowego

94 481 400,00 zł

dla przyłączy musi zostać opracowany zgodnie z Rozporządzeniem Ministra Infrastruktury z dnia 18.05.2004r w sprawie określenia metod i podstaw sporządzania kosztorysu inwestorskiego, obliczania planowanych kosztów prac projektowych oraz planowanych kosztów robót budowlanych określonych w programie funkcjonalno - użytkowym (Dz. U. 2004r. Nr 130, poz. 1389).

5.2.1 Kosztorys inwestorski musi zawierać:

- roboty rozbiórkowe w pasie drogowym i odrębnie poza pasem drogowym,
 - inwentaryzację zieleni przewidzianej do wycinki po trasie projektowanych rurociągów z podziałem w pasie drogowym i poza pasem drogowym,
 - organizację ruchu z podziałem w pasie drogowym i poza pasem drogowym,
 - zajęcia pasa drogi z podziałem w pasie drogowym i poza pasem drogowym,
 - odtworzenie nawierzchni zgodnie z decyzją właściciela pasa drogowego i zgodami właścicieli terenu, z podziałem w pasie drogowym i poza pasem drogowym.
- 5.3 kosztorys ofertowy szczegółowy (założenia wyjściowe do kosztorysowania, tabela elementów scalonych, zestawienie cen jednostkowych robocizny, materiałów i sprzętu), łącznie z wycinką drzew (jeżeli wystąpi).
- 5.4 specyfikację techniczną wykonania i odbioru robót,
- 5.5 kosztorys inwestorski szczegółowy zgodny z FIDIC wg specyfikacji drogowej,
- 5.6 w przypadku konieczności wykonania odwodnienia terenu w pozycji w kosztorysie inwestorskim należy przyjąć jednostkę 1 kpl.
- 5.7 wytyczne do BIOZ,
- 5.8 wymagane opinie, uzgodnienia potrzebne do realizacji inwestycji,
- 5.9 protokół uzgodnienia dokumentacji,
- 5.10 przedmiary robót dla sieci wodociągowej z podziałem - w pasie drogowym i poza pasem drogowym,
- dla kosztorysu inwestorskiego szczegółowego – 1 kpl.,
- dla kosztorysu zgodnego z FIDIC – 1kpl.,
- 5.11 przygotowany wniosek na pozwolenie na budowę wraz z załącznikami, wypełniony zgodnie z wymaganiami określonymi w art. 33 ustawy z dnia 7 lipca 1994r. Prawo budowlane (Dz. U. z 2019r. poz. 1186 z późn. zm.). Do wniosku o pozwolenie na budowę Wykonawca zobowiązany jest załączyć zgodę właścicieli na poprowadzenie sieci.

Uwaga: kosztorysy i przedmiary należy przekazać w 1 kpl. - w wersji papierowej i 1 kpl. - na nośniku magnetycznym w plikach z rozszerzeniem pdf i ath. oraz w wersji excel.

6. Dodatkowe informacje.

W ramach złożonej oferty i realizacji przedmiotu umowy Wykonawca zobowiązany będzie do:

- 6.1 Przekazania zgody właścicieli terenów na poprowadzenie zaprojektowanych sieci na etapie uzgodnienia projektu sieci i kosztorysów u Kierownika Wydziału Sieci ZWiK Sp. z o.o. Świnoujście przed złożeniem dokumentacji do odbioru.
- 6.2 Uwzględnienia konieczności zdobycia, na swoją odpowiedzialność i ryzyko, wszelkich dodatkowych informacji, koniecznych do przygotowania oferty wykonania zamówienia.
- 6.3 Uzupelniania dokumentów i wytworzonej dokumentacji, na etapie procedury wydawania pozwolenia na budowę, w ciągu 7 dni od dnia otrzymania zawiadomienia o potrzebie wprowadzenia zmian lub uzupełnień od Zamawiającego lub instytucji wydającej decyzję administracyjną.
- 6.4 Udzielania odpowiedzi na pytania w trakcie prowadzonego postępowania przetargowego na realizację robót budowlanych realizowanych w oparciu o wykonaną przez niego dokumentację, w terminie do 3 dni roboczych.
- 6.5 Jednorazowej aktualizacji kosztorysu inwestorskiego szczegółowego w terminie do trzech lat licząc od dnia uzyskania prawomocnej decyzji pozwolenia na budowę.



załącznik nr 5 do siwz

Powierzenie obowiązków nadzoru autorskiego oraz postanowienia odnośnie praw autorskich

Nadzór autorski będzie wymagany po zgłoszeniu takiej potrzeby przez Zamawiającego.

1. Nadzór autorski w czasie realizacji zadania polegał będzie na udzielaniu wyjaśnień i rozwiązywaniu problemów na budowie oraz poza budową, na każdorazowe wezwanie Zamawiającego.
Przez pełnienie nadzoru autorskiego „na budowie” rozumie się:
 - a) wizyty na budowie celem sprawdzenia, w szczególności ich zgodności z projektem, pozwoleniem na budowę itp.,
 - b) dokonywanie uzgodnień odnośnie możliwości wprowadzenia materiałowych rozwiązań zamiennych w stosunku do przewidzianych w projekcie, a wnioskowanych przez Zamawiającego,
 - c) udzielanie wyjaśnień oraz rozstrzyganie kwestii spornych, jakie powstają w związku z realizacją inwestycji,
 - d) udział w naradach roboczych i spotkaniach koordynacyjnych na budowie i poza budową - w pracowniach projektowych, w siedzibie Zamawiającego lub innym miejscu wskazanym przez Zamawiającego, na pisemne lub telefoniczne wezwanie Zamawiającego na 7 dni przed planowanym pobytem.
2. W przypadku wyjaśnień i problemów niewymagających sporządzenia dodatkowych opracowań Projektant zobowiązuje się do rozwiązania problemu w terminie 3 dni roboczych od daty otrzymania wezwania od Zamawiającego.
3. W przypadku wyjaśnień i problemów wymagających sporządzania dodatkowych opracowań, Projektant zobowiązuje się do rozwiązania problemu w terminie 14 dni od daty otrzymania wezwania od Zamawiającego. Wynagrodzenie za dodatkowe opracowania nastąpi na podstawie odrębnej umowy sporządzonej w oparciu o ofertę Projektanta zaakceptowaną przez Zamawiającego. Wycena dodatkowych opracowań sporządzona zostanie na podstawie Środowiskowych Zasad Wycen Prac Projektowych z 2009 roku.
4. Projektantowi nie przysługuje wynagrodzenie za pobyty nadzoru autorskiego wynikające z konieczności poprawienia błędów lub nieścisłości w dokumentacji projektowej.
5. W formularzu ofertowym w SIWZ Wykonawca wpisze wysokość wynagrodzenia za nadzór autorski „na budowie” (- za jeden pobyt na budowie (1 dzień) wraz z kosztem dojazdu).
6. Zapłatę wynagrodzenia za realizację obowiązków nadzoru autorskiego ustala się miesięcznie, przy czym:
 - a) Wykonawca wystawi fakturę na koniec każdego miesiąca, w którym była realizowana usługa,
 - b) warunkiem wystawienia faktury przez Wykonawcę (Projektanta) jest potwierdzenie pobytu Wykonawcy w ramach pełnienia nadzoru autorskiego „na budowie” przez inspektora nadzoru i/lub przedstawiciela Zamawiającego,
7. Faktura będzie płatna w terminie 21 dni od jej wpływu do Zamawiającego.
8. Strony ustalają, następujące zasady obiegu korespondencji:
 - a) Pytania wykonawca robót budowlanych kieruje bezpośrednio do Zamawiającego,
 - b) Zamawiający przekazuje pytanie do Projektanta
 - c) Projektant przekazuje odpowiedzi Zamawiającemu oraz do wiadomości Wykonawcy.
9. Każdy pobyt Projektanta na budowie musi być odnotowany w piśmie do dziennika budowy.



POSTANOWIENIA ODNOŚNIE PRAW AUTORSKICH

1. Wykonawca z chwilą zapłaty wynagrodzenia przenosi nieodpłatnie na Zamawiającego pełne autorskie prawa majątkowe i autorskie prawa zależne do wszelkich utworów w rozumieniu ustawy z dnia 4 lutego 1994 r. o prawie autorskim i prawach pokrewnych, powstałych w wyniku wykonywania Umowy na wszystkich polach eksploatacji znanych w chwili zawierania Umowy, bez ograniczeń czasowych i terytorialnych, a w szczególności na następujących polach eksploatacji:
 - a) użytkowania utworów na własny użytek, użytek swoich jednostek organizacyjnych oraz użytek osób trzecich w celach związanych z realizacją zadań Wykonawcy oraz Zamawiającego,
 - b) utrwalenia utworów na wszelkich rodzajach nośników, a w szczególności na nośnikach video, taśmie światłoczułej, magnetycznej, dyskach komputerowych oraz wszystkich typach nośników przeznaczonych do zapisu cyfrowego (np. CD, DVD, Blue-ray, pendrive, itd.),
 - c) zwielokrotniania utworów dowolną techniką w dowolnej ilości, w tym techniką magnetyczną na kasetach video, techniką światłoczułą i cyfrową, techniką zapisu komputerowego na wszystkich rodzajach nośników dostosowanych do tej formy zapisu, wytwarzanie jakiegokolwiek techniką egzemplarzy utworu, w tym techniką drukarską, reprograficzną, zapisu magnetycznego oraz techniką cyfrową,
 - d) wprowadzania utworów do pamięci komputera na dowolnej liczbie stanowisk komputerowych oraz do sieci multimedialnej, telekomunikacyjnej, komputerowej, w tym do Internetu,
 - e) wyświetlania i publicznego odtwarzania utworu,
 - f) nadawania całości lub wybranych fragmentów utworu za pomocą wizji albo fonii przewodowej i bez-przewodowej przez stację naziemną,
 - g) nadawania za pośrednictwem satelity,
 - h) reemisji,
 - i) wymiany nośników, na których utwór utrwalono,
 - j) wykorzystania w utworach multimedialnych,
 - k) wykorzystywania całości lub fragmentów utworu do celów promocyjnych i reklamy,
 - l) wprowadzania zmian, skrótów,
 - m) sporządzenia wersji obcojęzycznych, zarówno przy użyciu napisów, jak i lektora,
 - n) publicznego udostępniania utworu w taki sposób, aby każdy mógł mieć do niego dostęp w miejscu i w czasie przez niego wybranym, oraz
 - o) w zakresie obrotu oryginałem albo egzemplarzami, na których utwór utrwalono – wprowadzanie do obrotu, przekazanie, użyczenie albo najem oryginału albo egzemplarzy.
2. Wykonawca zobowiązuje się, że w przypadku wystąpienia konieczności korzystania z utworów na innych polach eksploatacji niż wymienione powyżej, przeniesie nieodpłatnie autorskie prawa do utworów na Zamawiającego, w drodze osobnej umowy.
3. Przeniesienie praw, o których mowa w ust. 1 powyżej następuje w zakresie korzystania z nich w sposób nieograniczony i w nieokreślonym czasie na warunkach i zasadach określonych niniejszą Umową.
4. Nabywając autorskie prawa majątkowe od Wykonawcy Zamawiający uzyskuje uprawnienie do rozporządzania tymi prawami, wraz z uprawnieniem do wykorzystania utworów przez Zamawiającego na własny użytek, dla potrzeb Zamawiającego, w tym do przekazania utworów lub ich dowolnego elementu, a także ich kopii: (i) innym wykonawcom jako podstawę lub materiał wyjściowy do wykonywania innych opracowań, (ii) wykonawcom biorącym udział w postępowaniu o udzielenie zamówienia publicznego jako części SIWZ, (iii) stronom trzecim biorącym udział w procesie inwestycyjnym, oraz z uprawnieniem do udostępnienia dokumentacji osobom trzecim, w szczególności stronom



Zakład Wodociągów i Kanalizacji Sp. z o.o.

72-600 Świnoujście, ul. Kołłątaja 4
tel. (91) 321 45 31 fax. (91) 321 47 82

Sąd Rejonowy Szczecin-Centrum w Szczecinie,
XIII Wydział Gospodarczy Krajowego Rejestru Sądowego nr 0000139551

NIP: 855-00-24-412

Wysokość kapitału zakładowego

94 481 400,00 zł

- postępowań administracyjnych, podmiotom biorącym udział w procedurach przetargowych.
5. Wykonawca wraz z powyższym przeniesieniem autorskich praw majątkowych zezwala Zamawiającemu na wykonywanie zależnych praw autorskich do utworów oraz upoważnia Zamawiającego do zezwalania lub zlecania osobom trzecim wykonywania zależnych praw autorskich.
 6. Równocześnie z nabyciem autorskich praw majątkowych do utworów Zamawiający nabywa własność oryginałów projektów, wszystkich egzemplarzy utworów i nośników, na których utwory zostały utrwalone.
 7. Wykonawca zapewnia, że ważne i skutecznie nabędzie od twórców utworów, stanowiących dokumentację projektową, autorskie prawa majątkowe do tych utworów, z prawem do korzystania z nich na wszystkich polach eksploatacji, oraz prawem do wykonywania praw zależnych w stosunku do utworów, stając się jedynym uprawnionym z tytułu autorskich praw majątkowych oraz praw zależnych do utworów. Nabyte prawa nie będą obciążone żadnymi prawami osób trzecich, ani nie będą naruszały praw osób trzecich.
 8. Do przeniesienia przez Wykonawcę na Zamawiającego autorskich praw majątkowych z prawami zależnymi dochodzi z chwilą odbioru dokumentacji projektowej w całości lub w części i zapłaty wynagrodzenia. W przypadku rozwiązania Umowy przeniesienie na Zamawiającego ww. autorskich praw do utworów lub ich części, zrealizowanych w ramach Umowy, następuje z chwilą rozwiązania Umowy i zapłaty wynagrodzenia, o ile ww. prawa nie przeszły na Zamawiającego wcześniej w zakresie i stanie nadającym się do kontynuacji zgodnie z zamierzeniami Zamawiającego, we wskazanym przez niego zakresie.



Zakład Wodociągów i Kanalizacji Sp. z o.o.
72-600 Świnoujście, ul. Kołłątaja 4
tel. (91) 321 45 31 fax. (91) 321 47 82

Sąd Rejonowy Szczecin-Centrum w Szczecinie,
XIII Wydział Gospodarczy Krajowego Rejestru Sądowego nr 0000139551
Wysokość kapitału zakładowego

NIP: 855-00-24-412

94 481 400,00 zł

Rozdział II

Formularz Oferty i Formularze załączników do Oferty:



Zakład Wodociągów i Kanalizacji Sp. z o.o.

72-600 Świnoujście, ul. Kołłątaja 4
tel. (91) 321 45 31 fax. (91) 321 47 82

Sąd Rejonowy Szczecin-Centrum w Szczecinie,
XIII Wydział Gospodarczy Krajowego Rejestru Sądowego nr 0000139551
Wysokość kapitału zakładowego

NIP: 855-00-24-412

94 481 400,00 zł

.....
(pieczęć nagłówkowa Wykonawcy)

FORMULARZ OFERTY

W odpowiedzi na ogłoszenie Zakładu Wodociągów i Kanalizacji Sp. z o.o. w Świnoujściu w postępowaniu prowadzonym w trybie przetargu nieograniczonego na: „**Wykonanie projektu budowlano-wykonawczego dla zadania: Przebudowa sieci wodociągowej w ul. Ludzi Morza od numeru 14 A/B/C do ul. Jana Sołtana (wjazd na Euroterminal)**”, przedkładamy niniejszą ofertę oświadczając, że akceptujemy w całości wszystkie warunki zawarte w specyfikacji istotnych warunków zamówienia

Będąc uprawnionym(-i) do składania oświadczeń woli, w tym do zaciągania zobowiązań w imieniu Wykonawcy, którym jest:

.....
.....
.....

zarejestrowanym w Sądzie
(dotyczy: Wykonawców wpisanych do Krajowego Rejestru Sądowego – należy wskazać właściwy sąd rejestrowy)

.....
składamy ofertę na wykonanie przedmiotu zamówienia w zakresie określonym w specyfikacji istotnych warunków zamówienia

a) Cena wykonania projektu,
netto **zł**
słownie:
podatek VAT % tj. zł.
brutto..... **zł**
(słownie:.....złoty),

b) Cena podjęcia przez projektanta, w terminie 3 lat licząc od dnia uzyskania prawomocnej decyzji pozwolenia na budowę, obowiązków nadzoru autorskiego.
Jest to cena za jeden pobyt na budowie (1 dzień) wraz z kosztem dojazdu.
netto **zł**
słownie:
podatek VAT % tj. zł.
brutto..... **zł**
(słownie:.....złoty),



Zakład Wodociągów i Kanalizacji Sp. z o.o.

72-600 Świnoujście, ul. Kołłątaja 4
tel. (91) 321 45 31 fax. (91) 321 47 82

Sąd Rejonowy Szczecin-Centrum w Szczecinie,
XIII Wydział Gospodarczy Krajowego Rejestru Sądowego nr 0000139551

NIP: 855-00-24-412

Wysokość kapitału zakładowego

94 481 400,00 zł

Oświadczamy, że naliczona przez nas stawka podatku VAT jest zgodna z obowiązującymi przepisami. Cena obejmować będzie całkowity koszt zamówienia opisanego w specyfikacji istotnych warunków zamówienia.

Jednocześnie oświadczamy, że:

1. termin związania ofertą wynosi 45 dni od daty otwarcia ofert,
2. zapoznaliśmy się z otrzymanymi dokumentami przetargowymi i w pełni je akceptujemy,
3. uzyskaliśmy od Zamawiającego wszystkie informacje konieczne do prawidłowego sporządzenia oferty i do wykonania zamówienia,
4. wzór umowy na realizację zamówienia stanowiący część SIWZ został przez nas zaakceptowany i zobowiązujemy się (w przypadku dokonania wyboru naszej oferty) do podpisania umowy w takim brzmieniu w miejscu i terminie wyznaczonym przez Zamawiającego,
5. nasza firma spełnia wszystkie warunki określone w specyfikacji istotnych warunków zamówienia oraz złożyliśmy wszystkie wymagane dokumenty potwierdzające spełnianie tych warunków,
6. składamy niniejszą ofertę przetargową we własnym imieniu/jako partner konsorcjum zarządzanego przez (niepotrzebne skreślić),
(nazwa lidera)
7. potwierdzamy, iż nie uczestniczymy w jakiegokolwiek innej ofercie dotyczącej tego samego postępowania,
8. jesteśmy / nie jesteśmy* podatnikiem podatku od towarów i usług (VAT) – nasz NIP (niepotrzebne skreślić),
9. informacje zawarte na stronach nr oferty stanowią tajemnicę przedsiębiorstwa i nie powinny być udostępniane innym Wykonawcom biorącym udział w postępowaniu,
10. złożona przez nas oferta zawiera kolejno ponumerowanych stron.

.....
(miejsce i data)

.....
(podpis osoby uprawnionej do składania oświadczeń woli w imieniu wykonawcy)



Zakład Wodociągów i Kanalizacji Sp. z o.o.
72-600 Świnoujście, ul. Kołłątaja 4
tel. (91) 321 45 31 fax. (91) 321 47 82

Sąd Rejonowy Szczecin-Centrum w Szczecinie,
XIII Wydział Gospodarczy Krajowego Rejestru Sądowego nr 0000139551
Wysokość kapitału zakładowego

NIP: 855-00-24-412

94 481 400,00 zł

**Załącznik nr 1
do oferty**

.....
(pieczęć nagłówkowa Wykonawcy)

OŚWIADCZENIE

Oświadczam, że Wykonawca, którego reprezentuję:

- a) posiada uprawnienia do wykonywania określonej działalności lub czynności, jeżeli ustawy nakładają obowiązek posiadania takich uprawnień,
- b) posiada niezbędną wiedzę i doświadczenie oraz potencjał techniczny, a także dysponuje osobami zdolnymi do wykonania zamówienia,
- c) znajduje się w sytuacji ekonomicznej i finansowej zapewniającej wykonanie zamówienia,
- d) nie podlega wykluczeniu z udziału w postępowaniu o udzielenie zamówienia z przyczyn określonych w Regulaminie zamówień,
- e) spełnia wszystkie warunki udziału w postępowaniu określone przez Zamawiającego.

.....
(miejsce i data)

.....
(podpis osoby uprawnionej do składania oświadczeń woli w imieniu Wykonawcy)



Zakład Wodociągów i Kanalizacji Sp. z o.o.
72-600 Świnoujście, ul. Kołłątaja 4
tel. (91) 321 45 31 fax. (91) 321 47 82

Sąd Rejonowy Szczecin-Centrum w Szczecinie,
XIII Wydział Gospodarczy Krajowego Rejestru Sądowego nr 0000139551
Wysokość kapitału zakładowego

NIP: 855-00-24-412

94 481 400,00 zł

**Załącznik Nr 2
do oferty**

UMOWA Nr/2020
z dnia2020

zawarta pomiędzy **Zakładem Wodociągów i Kanalizacji Spółka z o.o.** z siedzibą w Świnoujściu przy ul. Kołłątaja 4, zarejestrowaną w Rejestrze Przedsiębiorców Krajowego Rejestru Sądowego prowadzonego przez Sąd Rejonowy Szczecin-Centrum w Szczecinie . XIII Wydział Gospodarczy Krajowego Rejestru Sądowego pod numerem 0000139551, o kapitale zakładowym w kwocie 94 481 400,00 zł, NIP: 855-00-24-412; REGON: 810 561 303 reprezentowaną przez:

Prezesa Zarządu, Dyrektora Naczelnego- mgr inż. Małgorzatę Bogdał
zwaną w dalszej części umowy **ZAMAWIAJĄCYM**

a:

.....
.....
.....

reprezentowanym przez:

1).....

zwanym w dalszej części umowy **WYKONAWCĄ**

W wyniku postępowania o udzielenie zamówienia na: „**Wykonanie projektu budowlano-wykonawczego dla zadania: Przebudowa sieci wodociągowej w ul. Ludzi Morza od numeru 14 A/B/C do ul. Jana Sołtana (wjazd na Euroterminal)**”, prowadzonego w trybie przetargu nieograniczonego na podstawie Regulaminu Wewnętrznego w sprawie zasad, form i trybu udzielania zamówień na wykonanie robót budowlanych, dostaw i usług (jednolity tekst wprowadzony uchwałą Zarządu ZWiK Sp. z o.o. Nr 82/2019 z dn. 12.09. 2019r.), została zawarta umowa o następującej treści:

Przedmiot umowy

§ 1.

1. Zamawiający zleca, a Wykonawca zobowiązuje się wykonać projekt techniczny budowlano-wykonawczy dla zadania pn.: „**Wykonanie projektu budowlano-wykonawczego dla zadania: Przebudowa sieci wodociągowej w ul. Ludzi Morza od numeru 14 A/B/C do ul. Jana Sołtana (wjazd na Euroterminal)**.” (zgodnie ze szczegółowym opisem przedmiotu zamówienia - załącznikiem nr 4 do umowy oraz z zakresem graficznym załącznik nr 1, 2, 3 do umowy) wraz ze sporządzeniem niezbędnej dokumentacji do uzyskania pozwolenia na budowę.
2. Wykonawca zobowiązany jest do:
 - a) uzupełniania i wyjaśniania treści dokumentacji w procesie uzyskiwania pozwolenia na budowę.
 - b) wykonania jednorazowej aktualizacji cenowej kosztorysów, bez modyfikacji zakresu robót, w terminie 36 miesięcy od uzyskania prawomocnej decyzji pozwolenia na wykonanie robót, których podstawą będzie dokumentacja opracowana w niniejszym postępowaniu.
 - c) sprawowania nadzoru autorskiego w okresie budowy, zgodnie z wytycznymi określonymi w § 7, po zgłoszeniu takiej potrzeby w formie dodatkowego zlecenia przez Zamawiającego.
3. Zakres umowy obejmuje po stronie Zamawiającego:



Zakład Wodociągów i Kanalizacji Sp. z o.o.

72-600 Świnoujście, ul. Kołłątaja 4
tel. (91) 321 45 31 fax. (91) 321 47 82

Sąd Rejonowy Szczecin-Centrum w Szczecinie,
XIII Wydział Gospodarczy Krajowego Rejestru Sądowego nr 0000139551

NIP: 855-00-24-412

Wysokość kapitału zakładowego

94 481 400,00 zł

- a) wydanie warunków technicznych projektowania, wykonawstwa sieci, urządzeń wodociągowych w Świnoujściu po pisemnym wystąpieniu Wykonawcy,
 - b) wydanie upoważnienia dla Wykonawcy umożliwiającego reprezentowanie Zamawiającego w sprawach związanych z uzyskaniem pozwolenia na budowę,
4. Wykonawca realizować będzie prace w oparciu o:
- a) wytyczne, wstępny plan i uzgodnienia z Zamawiającym,
 - b) wizję lokalną dokonaną na własny koszt,
 - c) mapę do celów projektowych, którą zapewnia Wykonawca,
 - d) wypis i wyrys z miejscowego Planu Zagospodarowania Przestrzennego Świnoujścia i /lub wniosek o ustalenie lokalizacji inwestycji celu publicznego, który zapewnia Wykonawca.
5. Wykonawca zgodnie z zasadą uczciwej konkurencji w projekcie nie może używać nazw własnych.
6. Rysunki i dokumenty dostarczone przez Wykonawcę przechodzą wraz z przekazaniem w nieograniczone prawo własności i swobodne prawo dysponowania przez Zamawiającego. Wykonawca zobowiązany jest do utajnienia kosztorysu inwestorskiego i nie udostępniania nikomu poza Zamawiającym.

§ 2.

Osobą odpowiedzialną w sprawach związanych z realizacją niniejszej umowy ze strony Zamawiającego jest: Bartłomiej Żaczek.

Termin wykonania przedmiotu umowy

§ 3.

Termin wykonania przedmiotu zamówienia – 140 dni kalendarzowych licząc od dnia podpisania umowy.

§ 4.

Wynagrodzenie Wykonawcy za wykonanie przedmiotu umowy (zgodnie z ofertą) ustala się w wysokości:

- a) za wykonanie projektu,
cena netto zł
słownie:
podatek VAT % tj. zł.
cena brutto..... zł
(słownie:.....złoty),
- b) za pełnienie przez projektanta, w terminie 3 lat licząc od dnia uzyskania prawomocnej decyzji pozwolenia na budowę, obowiązków nadzoru autorskiego, stanowiące iloczyn ilości potwierdzonych pobytów zrealizowanych na wezwanie Zamawiającego i
ceny jednostkowej netto za jeden pobyt na budowie (1 dzień) wraz z kosztem dojazdu..... zł
słownie:
podatek VAT % tj. zł.
cena brutto..... zł
(słownie:.....złoty),

Warunki płatności

§ 5.

1. Strony ustalają, że zapłata wynagrodzenia określonego w § 4 ust. a) umowy nastąpi w dwóch częściach:



Zakład Wodociągów i Kanalizacji Sp. z o.o.

72-600 Świnoujście, ul. Kołłątaja 4
tel. (91) 321 45 31 fax. (91) 321 47 82

Sąd Rejonowy Szczecin-Centrum w Szczecinie,
XIII Wydział Gospodarczy Krajowego Rejestru Sądowego nr 0000139551

NIP: 855-00-24-412

Wysokość kapitału zakładowego

94 481 400,00 zł

- a) 70 % kwoty wynagrodzenia zostanie zapłacone Wykonawcy w terminie 14 dni od daty doręczenia Zamawiającemu kompletnej dokumentacji z protokołem odbioru dokumentacji podpisanym przez upoważnionego przedstawiciela Zamawiającego i faktury VAT. Terminem zapłaty jest data obciążenia rachunku bankowego Zamawiającego,
- b) 30 % kwoty wynagrodzenia zostanie zapłacone Wykonawcy w terminie 7 dni od dnia otrzymania przez Zamawiającego pozwolenia na budowę i faktury VAT. Terminem zapłaty jest data obciążenia rachunku bankowego Zamawiającego,
2. Zapłatę wynagrodzenia określonego w § 4 ust. b) umowy za realizację przez projektanta obowiązków nadzoru autorskiego ustala się miesięcznie, przy czym:
 - a) Wykonawca wystawi fakturę na koniec każdego miesiąca, w którym była realizowana usługa,
 - b) warunkiem wystawienia faktury przez Wykonawcę (Projektanta) jest potwierdzenie pobytu Wykonawcy w ramach pełnienia nadzoru autorskiego „na budowie” przez inspektora nadzoru i/lub przedstawiciela Zamawiającego,
 - c) zapłata wynagrodzenia nastąpi w terminie 21 dni od daty doręczenia faktury VAT Zamawiającemu. Terminem zapłaty jest data obciążenia rachunku bankowego Zamawiającego.
3. Wynagrodzenie za wykonanie przedmiotu umowy zostanie zapłacone przelewem na rachunek Wykonawcy wskazany na fakturze VAT/rachunku.
4. Zamawiający jest podatnikiem podatku VAT o numerze identyfikacyjnym: 855-00-24-412
5. Wykonawca jest płatnikiem podatku VAT o numerze identyfikacyjnym.....

Zamówienia dodatkowe

§ 6.

1. Zamawiający ma możliwość udzielenia dotychczasowemu wykonawcy zamówień dodatkowych nieprzekraczających 50 % wartości zamówienia podstawowego nieobjętych zamówieniem podstawowym, niezbędnych do jego prawidłowego wykonania, których wykonanie stało się konieczne na skutek sytuacji niemożliwej wcześniej do przewidzenia, jeżeli:
 - z przyczyn technicznych lub gospodarczych oddzielenie zamówienia dodatkowego od zamówienia podstawowego wymagałoby poniesienia niewspółmiernie wysokich kosztówlub
 - wykonanie zamówienia podstawowego jest uzależnione od wykonania zamówienia dodatkowego.
2. W przypadku wystąpienia zamówień dodatkowych wymagany jest protokół konieczności podpisany przez Zamawiającego i Wykonawcę lub ich upoważnionych przedstawicieli.

Nadzór autorski

§ 7.

1. Wykonawca zobowiązuje się do pełnienia nadzoru autorskiego nad wykonaniem zadania pn.: „**Wykonanie projektu budowlano-wykonawczego dla zadania: Przebudowa sieci wodociągowej w ul. Ludzi Morza od numeru 14 A/B/C do ul. Jana Sołtana (wjazd na Euroterminal).**” na żądanie Zamawiającego.
2. Nadzór autorski w czasie realizacji zadania polegał będzie na udzielaniu wyjaśnień i rozwiązywaniu problemów na budowie oraz poza budową, na każdorazowe wezwanie Zamawiającego.
3. Nadzór autorski na budowie obejmuje:
 - a) wizyty na budowie celem sprawdzenia, w szczególności ich zgodności z projektem, pozwoleniem na budowę itp.,



Zakład Wodociągów i Kanalizacji Sp. z o.o.

72-600 Świnoujście, ul. Kołłątaja 4
tel. (91) 321 45 31 fax. (91) 321 47 82

Sąd Rejonowy Szczecin-Centrum w Szczecinie,
XIII Wydział Gospodarczy Krajowego Rejestru Sądowego nr 0000139551

NIP: 855-00-24-412

Wysokość kapitału zakładowego

94 481 400,00 zł

- b) dokonywanie uzgodnień odnośnie możliwości wprowadzenia materiałowych rozwiązań zamiennych w stosunku do przewidzianych w projekcie, a wnioskowanych przez Zamawiającego,
 - c) udzielanie wyjaśnień oraz rozstrzyganie kwestii spornych, jakie powstają w związku z realizacją inwestycji,
 - d) udział w naradach roboczych i spotkaniach koordynacyjnych na budowie i poza budową - w pracowniach projektowych, w siedzibie Zamawiającego lub innym miejscu wskazanym przez Zamawiającego, na pisemne lub telefoniczne wezwanie Zamawiającego na 7 dni przed planowanym pobytem.
4. W przypadku wyjaśnień i problemów niewymagających sporządzenia dodatkowych opracowań Wykonawca (Projektant) zobowiązuje się do rozwiązania problemu w terminie 3 dni roboczych od daty otrzymania wezwania od Zamawiającego.
 5. W przypadku wyjaśnień i problemów wymagających sporządzania dodatkowych opracowań, Wykonawca (Projektant) zobowiązuje się do rozwiązania problemu w terminie 14 dni od daty otrzymania wezwania od Zamawiającego. Wynagrodzenie za dodatkowe opracowania nastąpi na podstawie odrębnej umowy sporządzonej w oparciu o protokół konieczności oraz ofertę Wykonawcy zaakceptowaną przez Zamawiającego. Wycena dodatkowych opracowań sporządzona zostanie na podstawie Środowiskowych Zasad Wycen Prac Projektowych z 2009 roku.
 6. Wykonawcy (Projektantowi) nie przysługuje wynagrodzenie za pobyty nadzoru autorskiego wynikające z konieczności poprawienia błędów lub nieściśłości w dokumentacji projektowej.
 7. Strony ustalają, następujące zasady obiegu korespondencji:
 - a) Pytania wykonawca robót budowlanych kieruje bezpośrednio do Zamawiającego,
 - b) Zamawiający przekazuje pytanie do Projektanta - Wykonawcy,
 - c) Projektant – Wykonawca przekazuje odpowiedzi Zamawiającemu.
 8. Każdy pobyt Projektanta na budowie musi być odnotowany wpisem do dziennika budowy.

Postanowienia odnośnie praw autorskich

§ 8.

1. Wykonawca z chwilą zapłaty wynagrodzenia przenosi nieodpłatnie na Zamawiającego pełne autorskie prawa majątkowe i autorskie prawa zależne do wszelkich utworów w rozumieniu ustawy z dnia 4 lutego 1994 r. o prawie autorskim i prawach pokrewnych, powstałych w wyniku wykonywania Umowy na wszystkich polach eksploatacji znanych w chwili zawierania Umowy, bez ograniczeń czasowych i terytorialnych, a w szczególności na następujących polach eksploatacji:
 - a) użytkowania utworów na własny użytek, użytek swoich jednostek organizacyjnych oraz użytek osób trzecich w celach związanych z realizacją zadań Wykonawcy oraz Zamawiającego,
 - b) utrwalenia utworów na wszelkich rodzajach nośników, a w szczególności na nośnikach video, taśmie światłoczułej, magnetycznej, dyskach komputerowych oraz wszystkich typach nośników przeznaczonych do zapisu cyfrowego (np. CD, DVD, Blue-ray, pendrive, itd.),
 - c) zwielokrotniania utworów dowolną techniką w dowolnej ilości, w tym techniką magnetyczną na kasetach video, techniką światłoczułą i cyfrową, techniką zapisu komputerowego na wszystkich rodzajach nośników dostosowanych do tej formy zapisu, wytwarzanie jakkolwiek techniką egzemplarzy utworu, w tym techniką drukarską, reprograficzną, zapisu magnetycznego oraz techniką cyfrową,
 - d) wprowadzania utworów do pamięci komputera na dowolnej liczbie stanowisk komputerowych oraz do sieci multimedialnej, telekomunikacyjnej, komputerowej, w tym do Internetu,
 - e) wyświetlania i publicznego odtwarzania utworu,
 - f) nadawania całości lub wybranych fragmentów utworu za pomocą wizji albo fonii przewodowej i bez-przewodowej przez stację naziemną,
 - g) nadawania za pośrednictwem satelity,



Zakład Wodociągów i Kanalizacji Sp. z o.o.

72-600 Świnoujście, ul. Kołłątaja 4
tel. (91) 321 45 31 fax. (91) 321 47 82

Sąd Rejonowy Szczecin-Centrum w Szczecinie,
XIII Wydział Gospodarczy Krajowego Rejestru Sądowego nr 0000139551

NIP: 855-00-24-412

Wysokość kapitału zakładowego

94 481 400,00 zł

- h) reemisji,
 - i) wymiany nośników, na których utwór utrwalono,
 - j) wykorzystania w utworach multimedialnych,
 - k) wykorzystywania całości lub fragmentów utworu do celów promocyjnych i reklamy,
 - l) wprowadzania zmian, skrótów,
 - m) sporządzenia wersji obcojęzycznych, zarówno przy użyciu napisów, jak i lektora,
 - n) publicznego udostępniania utworu w taki sposób, aby każdy mógł mieć do niego dostęp w miejscu i w czasie przez niego wybranym, oraz
 - o) w zakresie obrotu oryginałem albo egzemplarzami, na których utwór utrwalono – wprowadzanie do obrotu, przekazanie, użyczenie albo najem oryginału albo egzemplarzy.
2. Wykonawca zobowiązuje się, że w przypadku wystąpienia konieczności korzystania z utworów na innych polach eksploatacji niż wymienione powyżej, przeniesie nieodpłatnie autorskie prawa do utworów na Zamawiającego, w drodze osobnej umowy.
 3. Przeniesienie praw, o których mowa w ust. 1 powyżej następuje w zakresie korzystania z nich w sposób nieograniczony i w nieokreślonym czasie na warunkach i zasadach określonych niniejszą Umową.
 4. Nabywając autorskie prawa majątkowe od Wykonawcy Zamawiający uzyskuje uprawnienie do rozporządzania tymi prawami, wraz z uprawnieniem do wykorzystania utworów przez Zamawiającego na własny użytek, dla potrzeb Zamawiającego, w tym do przekazania utworów lub ich dowolnego elementu, a także ich kopii: (i) innym wykonawcom jako podstawę lub materiał wyjściowy do wykonywania innych opracowań, (ii) wykonawcom biorącym udział w postępowaniu o udzielenie zamówienia publicznego jako części SIWZ, (iii) stronom trzecim biorącym udział w procesie inwestycyjnym, oraz z uprawnieniem do udostępnienia dokumentacji osobom trzecim, w szczególności stronom postępowań administracyjnych, podmiotom biorącym udział w procedurach przetargowych.
 5. Wykonawca wraz z powyższym przeniesieniem autorskich praw majątkowych zezwala Zamawiającemu na wykonywanie zależnych praw autorskich do utworów oraz upoważnia Zamawiającego do zezwalania lub zlecania osobom trzecim wykonywania zależnych praw autorskich.
 6. Równocześnie z nabyciem autorskich praw majątkowych do utworów Zamawiający nabywa własność oryginałów projektów, wszystkich egzemplarzy utworów i nośników, na których utwory zostały utrwalone.
 7. Wykonawca zapewnia, że ważne i skutecznie nabędzie od twórców utworów, stanowiących dokumentację projektową, autorskie prawa majątkowe do tych utworów, z prawem do korzystania z nich na wszystkich polach eksploatacji, oraz prawem do wykonywania praw zależnych w stosunku do utworów, stając się jedynym uprawnionym z tytułu autorskich praw majątkowych oraz praw zależnych do utworów. Nabyte prawa nie będą obciążone żadnymi prawami osób trzecich, ani nie będą naruszały praw osób trzecich.
 8. Do przeniesienia przez Wykonawcę na Zamawiającego autorskich praw majątkowych z prawami zależnymi dochodzi z chwilą odbioru dokumentacji projektowej w całości lub w części i zapłaty wynagrodzenia. W przypadku rozwiązania Umowy przeniesienie na Zamawiającego ww. autorskich praw do utworów lub ich części, zrealizowanych w ramach Umowy, następuje z chwilą rozwiązania Umowy i zapłaty wynagrodzenia, o ile ww. prawa nie przeszły na Zamawiającego wcześniej w zakresie i stanie nadającym się do kontynuacji zgodnie z zamierzeniami Zamawiającego, we wskazanym przez niego zakresie.

Kary umowne

§ 9.

1. **Wykonawca** zapłaci **Zamawiającemu** kary umowne za:



Zakład Wodociągów i Kanalizacji Sp. z o.o.

72-600 Świnoujście, ul. Kołłątaja 4
tel. (91) 321 45 31 fax. (91) 321 47 82

Sąd Rejonowy Szczecin-Centrum w Szczecinie,
XIII Wydział Gospodarczy Krajowego Rejestru Sądowego nr 0000139551

NIP: 855-00-24-412

Wysokość kapitału zakładowego

94 481 400,00 zł

- a) zwłokę w nieterminowym wykonaniu przedmiotu umowy w wysokości 0,7 % wynagrodzenia brutto wskazanego w § 4 za każdy dzień zwłoki, po upływie terminu określonego w §3 umowy,
 - b) zwłokę w usunięciu wad i usterek stwierdzonych przy odbiorze końcowym lub w okresie rękojmi w wysokości 0,2 % wynagrodzenia umownego brutto za każdy dzień zwłoki od dnia wyznaczonego na usunięcie wad i usterek,
 - c) Niewypełnianie obowiązków dotyczących nadzoru autorskiego w wysokości 10% wynagrodzenia wyszczególnionego w formularzu ofertowym lit. b) za każdy dzień zwłoki.
2. Wykonawca wyraża zgodę na potrącenie kary umownej z przysługującego mu wynagrodzenia.
 3. Zamawiający zastrzega sobie prawo dochodzenia odszkodowania uzupełniającego w przypadku, gdy wysokość szkody przewyższy zastrzeżoną karę umowną.

Postanowienia końcowe

§ 10.

1. Zamawiający przewiduje możliwość wprowadzenia zmian do zawartej umowy w formie pisemnego aneksu na następujących warunkach:
 - jeżeli zmianie ulegnie urzędowa stawka VAT lub Wykonawca utraci zwolnienie od podatku VAT. W takim wypadku wynagrodzenie Wykonawcy zostanie powiększone o należny podatek VAT,
 - jeżeli zmianie ulegną powszechnie obowiązujące przepisy prawa w zakresie mającym wpływ na realizację przedmiotu zamówienia lub świadczenia stron,
 - w przypadku przekroczenia określonych przez prawo terminów wydawania przez organy administracji decyzji, zezwoleń, uzgodnień, itp.,
 - jeżeli na skutek siły wyższej zajdzie konieczność zmiany terminu wykonania zamówienia,
 - w przypadku innej okoliczności prawnej, ekonomicznej lub technicznej skutkującej
 - niemożliwością wykonania lub nienależytym wykonaniem umowy zgodnie z SIWZ.
 - jeżeli wprowadzone zmiany są korzystne dla Zamawiającego,
 - jeżeli wystąpiła konieczność wykonania zamówień dodatkowych,
 - w przypadku wstrzymania prac przez Zamawiającego,
2. Wykonawca bez pisemnej zgody Zamawiającego nie może dokonać cesji wierzytelności należności wynikających z tytułu realizacji niniejszej umowy na inne podmioty, w tym banki, firmy ubezpieczeniowe, podmioty gospodarcze czy osoby fizyczne.

§ 11.

W sprawach nieuregulowanych niniejszą umową mają zastosowanie przepisy ustawy z dnia 23 kwietnia 1964 r. Kodeks Cywilny (Dz. U. z 2019r. poz. 1145 z późn. zm.), Rozporządzenia Ministra Transportu, Budownictwa i Gospodarki Morskiej z dnia 25 kwietnia 2012r. w sprawie szczegółowego zakresu i formy projektu budowlanego ((Dz. U. 2018r. poz. 1935, z późn. zm.), Rozporządzenia Ministra Infrastruktury z dnia 18.05.2004r w sprawie określenia metod i podstaw sporządzania kosztorysu inwestorskiego, obliczania planowanych kosztów prac projektowych oraz planowanych kosztów robót budowlanych określonych w programie funkcjonalno - użytkowym (Dz. U. 2004r. Nr 130, poz. 1389), ustawy z dnia 7 lipca 1994 r. Prawo budowlane (Dz. U. z 2019 r. poz. 1186 z późn. zm.).

§ 12.

Zamawiający ustala następującą hierarchię ważności dokumentów przy rozstrzyganiu jakichkolwiek rozbieżności przy realizacji umowy:

- a) umowa,
- b) SIWZ – instrukcja dla Wykonawców wraz z załącznikami,



Zakład Wodociągów i Kanalizacji Sp. z o.o.

72-600 Świnoujście, ul. Kołłątaja 4
tel. (91) 321 45 31 fax. (91) 321 47 82

Sąd Rejonowy Szczecin-Centrum w Szczecinie,
XIII Wydział Gospodarczy Krajowego Rejestru Sądowego nr 0000139551

NIP: 855-00-24-412

Wysokość kapitału zakładowego

94 481 400,00 zł

c) oferta Wykonawcy wraz z oświadczeniami i dokumentami złożonymi wraz z ofertą,

§ 13.

Kwestie sporne wynikające z realizacji umowy rozstrzygać będzie Sąd powszechny właściwy dla siedziby Zamawiającego.

§ 14.

Wszelkie zmiany umowy mogą nastąpić w formie pisemnej pod rygorem nieważności.

§ 15.

Umowę niniejszą sporządzono w dwóch jednobrzmiących egzemplarzach, po jednym dla każdej ze stron.

ZAMAWIAJĄCY:

WYKONAWCA:



Zakład Wodociągów i Kanalizacji Sp. z o.o.

72-600 Świnoujście, ul. Kołłątaja 4
tel. (91) 321 45 31 fax. (91) 321 47 82

Sąd Rejonowy Szczecin-Centrum w Szczecinie,
XIII Wydział Gospodarczy Krajowego Rejestru Sądowego nr 0000139551

NIP: 855-00-24-412

Wysokość kapitału zakładowego

94 481 400,00 zł

**Załącznik 3
do oferty**

.....
(pieczęć nagłówkowa Wykonawcy)

„Wykonanie projektu budowlano-wykonawczego dla zadania: Przebudowa sieci wodociągowej w ul. Ludzi Morza od numeru 14 A/B/C do ul. Jana Sołtana (wjazd na Euroterminal).”

I.p	Imię i nazwisko	Zakres wykonywanych czynności	Wykształcenie	Doświadczenie	Kwalifikacje Zawodowe Uprawnienia	Podstawa dysponowania osobami wykonującymi zamówienie

.....
(miejsce i data)

.....
(podpis osoby uprawnionej do składania oświadczeń woli w imieniu Wykonawcy)



Zakład Wodociągów i Kanalizacji Sp. z o.o.

72-600 Świnoujście, ul. Kołłątaja 4
tel. (91) 321 45 31 fax. (91) 321 47 82

Sąd Rejonowy Szczecin-Centrum w Szczecinie,
XIII Wydział Gospodarczy Krajowego Rejestru Sądowego nr 0000139551

NIP: 855-00-24-412

Wysokość kapitału zakładowego

94 481 400,00 zł

**Załącznik nr 4
do oferty**

.....
(pieczęć nagłówkowa Wykonawcy)

OŚWIADCZENIE

Przystępując do udziału w postępowaniu o udzielenie zamówienia na „**Wykonanie projektu budowlano-wykonawczego dla zadania: Przebudowa sieci wodociągowej w ul. Ludzi Morza od numeru 14 A/B/C do ul. Jana Sołtana (wjazd na Euroterminal).**” i będąc uprawnionym(-i) do składania oświadczeń w imieniu Wykonawcy oświadczam(y), że osoby uczestniczące w wykonaniu zamówienia:

a) posiadają uprawnienia budowlane projektowe w specjalności sieci wod.- kan. bez ograniczeń i posiadają aktualny wpis do Polskiej Izby Inżynierów Budownictwa wraz z opłatą z tytułu ubezpieczenia OC

b) posiadają uprawnienia budowlane projektowe w specjalności instalacyjnej w zakresie sieci wodociągowo-kanalizacyjnych bez ograniczeń i posiadają aktualny wpis do Polskiej Izby Inżynierów Budownictwa wraz z opłatą z tytułu ubezpieczenia OC

.....
(miejsce i data)

.....
(podpis osoby uprawnionej do składania oświadczeń woli w imieniu wykonawcy)



Zakład Wodociągów i Kanalizacji Sp. z o.o.
72-600 Świnoujście, ul. Kołłątaja 4
tel. (91) 321 45 31 fax. (91) 321 47 82

Sąd Rejonowy Szczecin-Centrum w Szczecinie,
XIII Wydział Gospodarczy Krajowego Rejestru Sądowego nr 0000139551
Wysokość kapitału zakładowego

NIP: 855-00-24-412

94 481 400,00 zł

Załącznik nr 5 do oferty

.....
(pieczęć nagłówkowa Wykonawcy)

OŚWIADCZENIE

Przystępując do udziału w postępowaniu o udzielenie zamówienia pn.: **„Wykonanie projektu budowlano-wykonawczego dla zadania: Przebudowa sieci wodociągowej w ul. Ludzi Morza od numeru 14 A/B/C do ul. Jana Sołtana (wjazd na Euroterminal).”**, będąc uprawnionym(-i) do składania oświadczeń w imieniu Wykonawcy oświadczam(y), że:

urzędujący członek organu zarządzającego nie został prawomocnie skazany za przestępstwo popełnione w związku z postępowaniem o udzielenie zamówienia, przestępstwo przeciwko prawom osób wykonujących pracę zarobkową przestępstwo przekupstwa, przestępstwo przeciwko obrotowi gospodarczemu lub inne przestępstwo popełnione w celu osiągnięcia korzyści majątkowych a także za przestępstwo skarbowe lub przestępstwo udziału w zorganizowanej grupie albo związku mających na celu popełnienie przestępstwa lub przestępstwa skarbowego

.....
(miejsce i data)

.....
(podpis osoby uprawnionej do składania oświadczeń woli w imieniu wykonawcy)



Zakład Wodociągów i Kanalizacji Sp. z o.o.
72-600 Świnoujście, ul. Kołłątaja 4
tel. (91) 321 45 31 fax. (91) 321 47 82

Sąd Rejonowy Szczecin-Centrum w Szczecinie,
XIII Wydział Gospodarczy Krajowego Rejestru Sądowego nr 0000139551
Wysokość kapitału zakładowego

NIP: 855-00-24-412

94 481 400,00 zł

**Załącznik nr 6
do oferty**

.....
(pieczęć nagłówkowa Wykonawcy)

OŚWIADCZENIE

Przystępując do udziału w postępowaniu o udzielenie zamówienia pn.: „**Wykonanie projektu budowlano-wykonawczego dla zadania: Przebudowa sieci wodociągowej w ul. Ludzi Morza od numeru 14 A/B/C do ul. Jana Sołtana (wjazd na Euroterminal).**”, będąc uprawnionym(-i) do składania oświadczeń w imieniu Wykonawcy oświadczam(y), że:

sąd nie orzekł w stosunku do nas zakazu ubiegania się o zamówienia, na podstawie przepisów o odpowiedzialności podmiotów zbiorowych za czyny zabronione pod groźbą kary (Dz. U. z 2019 poz. 628).

.....
(miejsce i data)

.....
(podpis osoby uprawnionej do składania oświadczeń woli w imieniu wykonawcy)



Zakład Wodociągów i Kanalizacji Sp. z o.o.
72-600 Świnoujście, ul. Kołłątaja 4
tel. (91) 321 45 31 fax. (91) 321 47 82

Sąd Rejonowy Szczecin-Centrum w Szczecinie,
XIII Wydział Gospodarczy Krajowego Rejestru Sądowego nr 0000139551
Wysokość kapitału zakładowego

NIP: 855-00-24-412

94 481 400,00 zł

**Załącznik nr 7
do oferty**

.....
(pieczęć nagłówkowa Wykonawcy)

OŚWIADCZENIE

Przystępując do udziału w postępowaniu o udzielenie zamówienia pn.: „**Wykonanie projektu budowlano-wykonawczego dla zadania: Przebudowa sieci wodociągowej w ul. Ludzi Morza od numeru 14 A/B/C do ul. Jana Sołtana (wjazd na Euroterminal).**” i będąc uprawnionym(-i) do składania oświadczeń w imieniu Wykonawcy oświadczam(y), że:

- a) nie zalegamy z opłacaniem podatków i opłat /*
- b) posiadamy zaświadczenie, że uzyskaliśmy przewidziane prawem zwolnienie, odroczenie lub rozłożenie na raty zaległych płatności lub wstrzymanie w całości wykonania decyzji właściwego organu, /*

.....
(miejsce i data)

.....
(podpis osoby uprawnionej do składania oświadczeń woli w imieniu Wykonawcy)

*/ należy skreślić ppkt. a lub ppkt. b



Zakład Wodociągów i Kanalizacji Sp. z o.o.

72-600 Świnoujście, ul. Kołłątaja 4
tel. (91) 321 45 31 fax. (91) 321 47 82

Sąd Rejonowy Szczecin-Centrum w Szczecinie,
XIII Wydział Gospodarczy Krajowego Rejestru Sądowego nr 0000139551
Wysokość kapitału zakładowego

NIP: 855-00-24-412

94 481 400,00 zł

**Załącznik nr 8
do oferty**

.....
(pieczęć nagłówkowa Wykonawcy)

Oświadczenie

Oświadczam, że wypełniłem obowiązki informacyjne przewidziane w art. 13 lub art. 14 RODO¹⁾ wobec osób fizycznych, od których dane osobowe bezpośrednio lub pośrednio pozyskałem w celu ubiegania się o udzielenie zamówienia publicznego w niniejszym postępowaniu.*

.....
(miejsce i data)

.....
(podpis osoby uprawnionej do składania oświadczeń woli w imieniu Wykonawcy)

1) rozporządzenie Parlamentu Europejskiego i Rady (UE) 2016/679 z dnia 27 kwietnia 2016 r. w sprawie ochrony osób fizycznych w związku z przetwarzaniem danych osobowych i w sprawie swobodnego przepływu takich danych oraz uchylenia dyrektywy 95/46/WE (ogólne rozporządzenie o ochronie danych) (Dz. Urz. UE L 119 z 04.05.2016, str. 1).

* W przypadku gdy wykonawca nie przekazuje danych osobowych innych niż bezpośrednio jego dotyczących lub zachodzi wyłączenie stosowania obowiązku informacyjnego, stosownie do art. 13 ust. 4 lub art. 14 ust. 5 RODO treści oświadczenia wykonawca nie składa (usunięcie treści oświadczenia np. przez jego wykreślenie).