USŁUGI GEODEZYJNE I KARTOGRAFICZNE PROGEO mgr inż. Maciej Szeszek 58-160 Świdnica ul. Parkowa 8, tel. 0601 51 79 13, 0692 15 16 50

Województwo	dolnośląskie
Powiat	świdnicki
Jedn. ewid.	021001_5, Strzegom – Obszar wiejski
Obręb	0012, Morawa
Km/Ark.	179/1, AM-1
Nr DZ	9000/2013
Nr KERG	0-1-178/2013

wykonał

MAPA DO CELÓW PROJEKTOWYCH
skala 1: 500

Wykonano na podstawie mapy zasadniczej oraz operatu ewidencji gruntów wpisanego do Powiatowego Zasobu Geodezyjno-Kartograficznego

Arkusz mapy: 162-231 ark. 1

Aktualizację mapy wykonano w Październiku 2013 r.

Układ współrzędnych prostokątnych płaskich: „1965"

Układ wysokościowy: „Kronsztadt 60"

18. 10. 2013

STAROSTA ŚWIDNICKI
Powiatowy Ośrodek Geodezji i Kartografii

W zasięgu oznaczonym linią ... potwierdzono w terenie aktualność treści mapy zasadniczej. Dokonano / Nie dokonano uzupełnienia aktualizacji

18. 10. 2013

... projektowych

... zgodnie z ... z dnia ...

18. 10. 2013

Z up. STAROSTY
STAROSTA GEODETA

Informacje dodatkowe

1 — — — — Granice opracowania

2 Na mapie do celów projektowych wykazano następujące uzgodnienia przez ZUDP projektu zagospodarowania terenu 375/2011

3 Nie wykluczone jest istnienie w terenie również uzbrojenia, o którym brak było informacji na przekazanych mapach i nie zostało odnalezione w czasie inwentaryzacji geodezyjnej

4 Mapa do celów projektowych została wykonana bez ustalenia obecnych właścicieli nieruchomości nieuregulowanych w księgach wieczystych

STAROSTA ŚWIDNICKI

Decyzja nr 8991.2022 z dnia 06. 11. 2022

Znak WB.6740.1.19.2022.AW

Zatwierdzam projekt zagospodarowania terenu i udzielam pozwolenia na budowę

z up. STAROSTY

Agnieszka Znamiec
Dyrektor
Wydziału Budownictwa

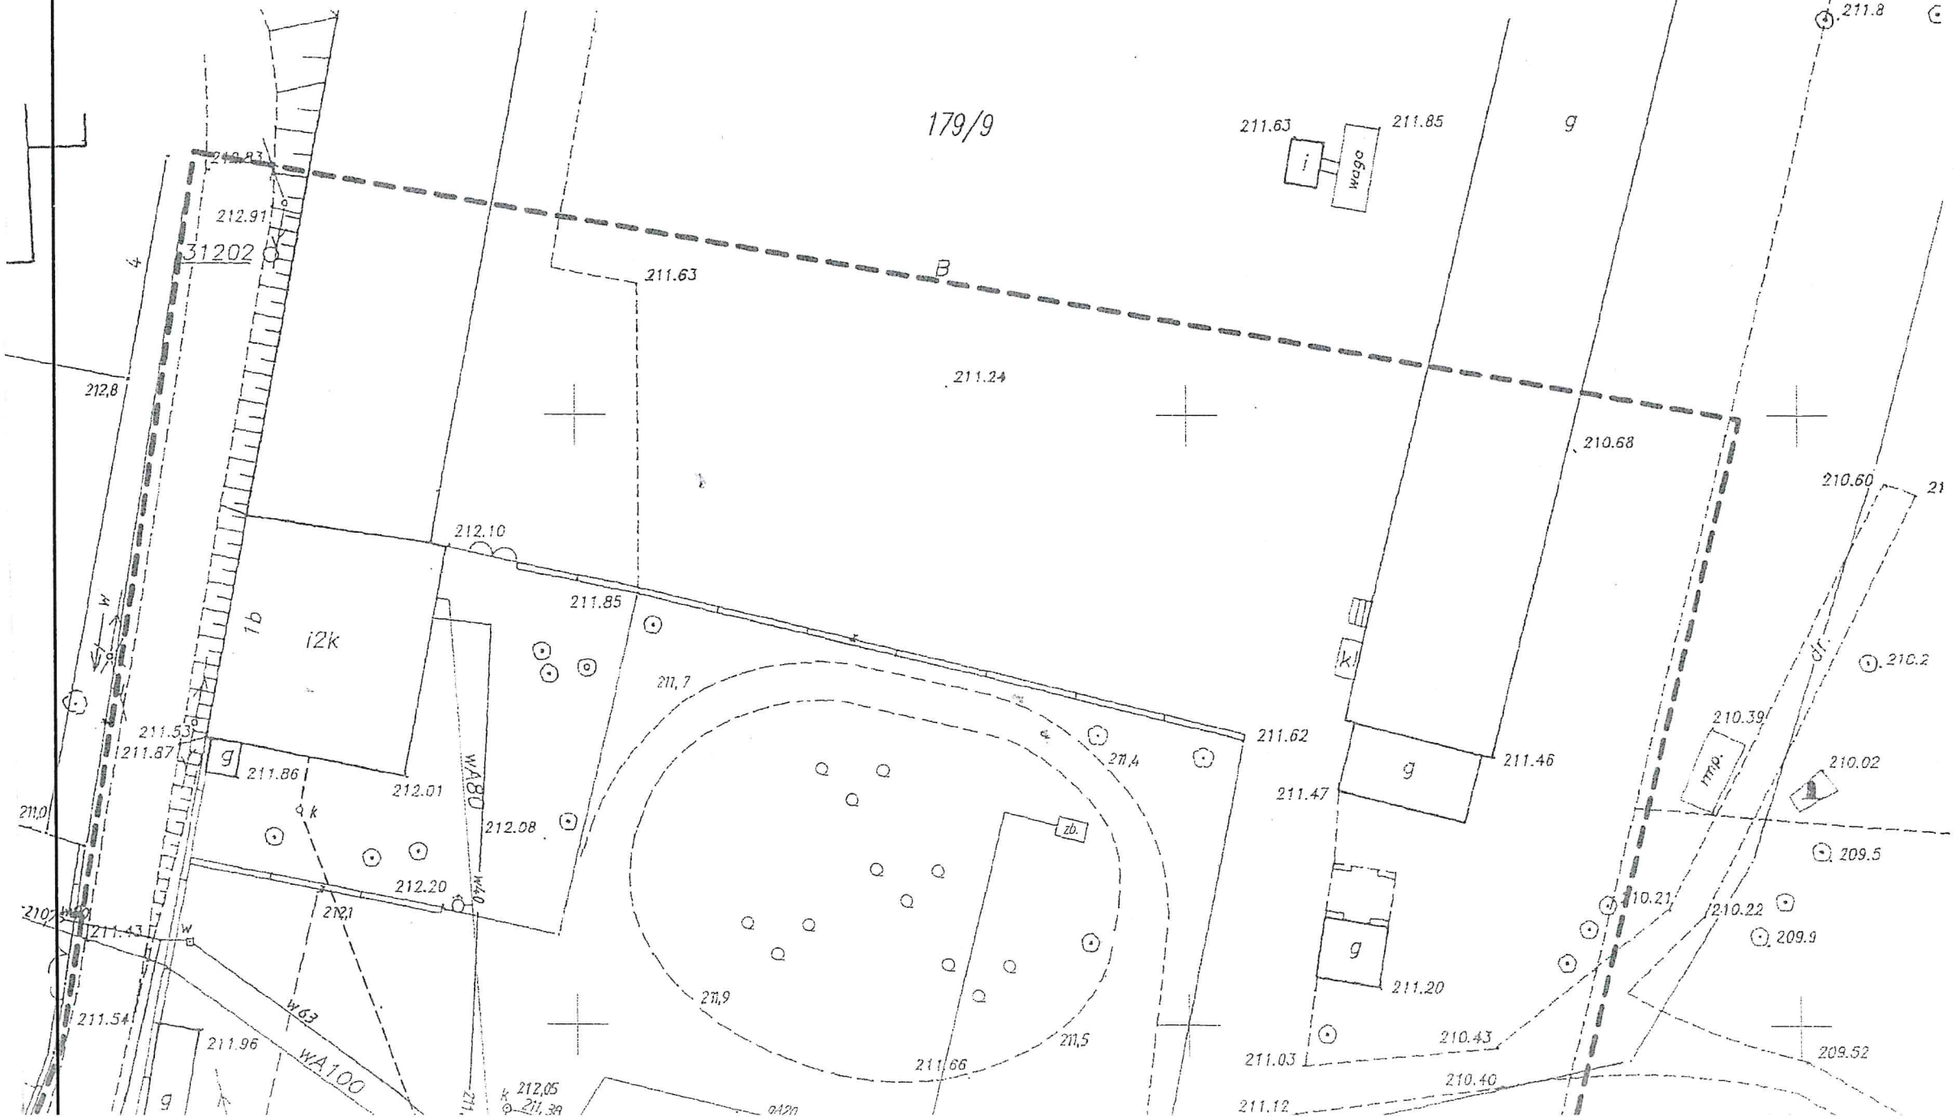

PROJEKT ZAGOSPODAROWANIA TERENU SKALA 1:500

TEMAT: STANOWISKO CZERPANIA WODY PRZECIWPOŻAROWEJ

ADRES: 58-120 MORAWA 1A
Działka nr 179/1, obręb MORAWA , AM 1

INWESTOR: FUNDACJA ŚWIĘTEJ JADWIGI ŚLĄSKIEJ W MORAWIE

RZECZOZNAWCA DO SPRAW ZABEZPIECZEŃ PRZECIWPOŻAROWYCH
mgr inż. Eugeniusz Zajączkowski Nr upr. 217/93
(miejscowość, data)
Zgodność projektu z wymaganiami ochrony przeciwpożarowej stwierdzam
bez uwag z uwagami

Opinia ZUDP 373/2011 z dnia 30.06.2011r. (projekt. ks)

Proj. stanowisko czerpania wody do celów ppoż. z koszem ssawnym z kręgów betonowych DN1200mm. Stanowisko musi być zgodne przepisami branżowymi p.poż. wtym PN-B02857:2017-04

- płyty ażurowe-40x80x6cm - tworzywo sztuczne z recykligu, płyty ażurowe wypełnione trawą, pow/ biologicznie czynna 64% - 92.0m2

- płyty ażurowe-40x80x6cm - tworzywo sztuczne z recykligu, płyty ażurowe wypełnione KLINCEM, pow/ biologicznie czynna 64% - 36.0m2

- płyty ażurowe-40x80x6cm - tworzywo sztuczne z recykligu, płyty ażurowe wypełnione TRAWĄ, pow/ biologicznie czynna 64% - 56.0m2

płyty ażurowe-40x80x6cm - tworzywo sztuczne z recykligu	GR-6cm
PODBUDOWA TŁUCZNIOWA (2-31.5)W-WA GÓRNA	GR-24cm
PODBUDOWA TŁUCZNIOWA (31.5-63)W-WA DOLNA	GR-25cm
PIASEK	GR-10cm

RURY PVC Ø250
ZAKOŃCZENIE RURY PERFOROWANE Ø250 DŁUGOŚĆ 1000mm
TABLICA INFORMACYJNA
ZBIORNIK Ø1200mm
RURY OCYNKOWANE DN110
NAWIERZCHNIA O NOŚNOŚCI 10t NA OŚ
ISTNIEJĄCA DROGA O NAWIERZCHNI Z NIEŚORTU KAMIENNEGO
osadnik
2%
+207.93
+207.65
+207.51

PRACOWNIA PROJEKTOWA BUDOWNICTWA OGÓLNEGO I PRZEMYSŁOWEGO
Z B I G N I E W M A Z I J
tel: 0691 848 840
074 8511 046
e-mail: mazij@neostrada.pl
zbigniewmazij@o2.pl
http://www.mazij-architektura.pl/

PRAWA AUTORSKIE ZASTRZEŻONE

TEMAT:	PROJEKT ZAGOSPODAROWANIA TERENU
OBIEKT:	STANOWISKO CZERPANIA WODY 58-120 MORAWA 1A , Działka nr 179/1, obręb MORAWA , AM 1
INWESTOR:	FUNDACJA ŚWIĘTEJ JADWIGI ŚLĄSKIEJ W MORAWIE
SKALA 1:500	
UPRAWNIENIA:	270/SOKK/2015
UAN.VI-f/9/205/87	
PODPIS:	
PROJEKTANT ARCHITEKTURA:	mgr inż. arch. ALEKSANDER MAZIJ
PROJEKTANT KONSTRUKCJA:	mgr inż. ZBIGNIEW MAZIJ
	mgr inż. JOANNA KURKIEWICZ
OPRACOWAŁ:	inż. arch. MAREK SACZKO
DATA:	05.2023r
STADIUM:	P.B.
RYS.:	1