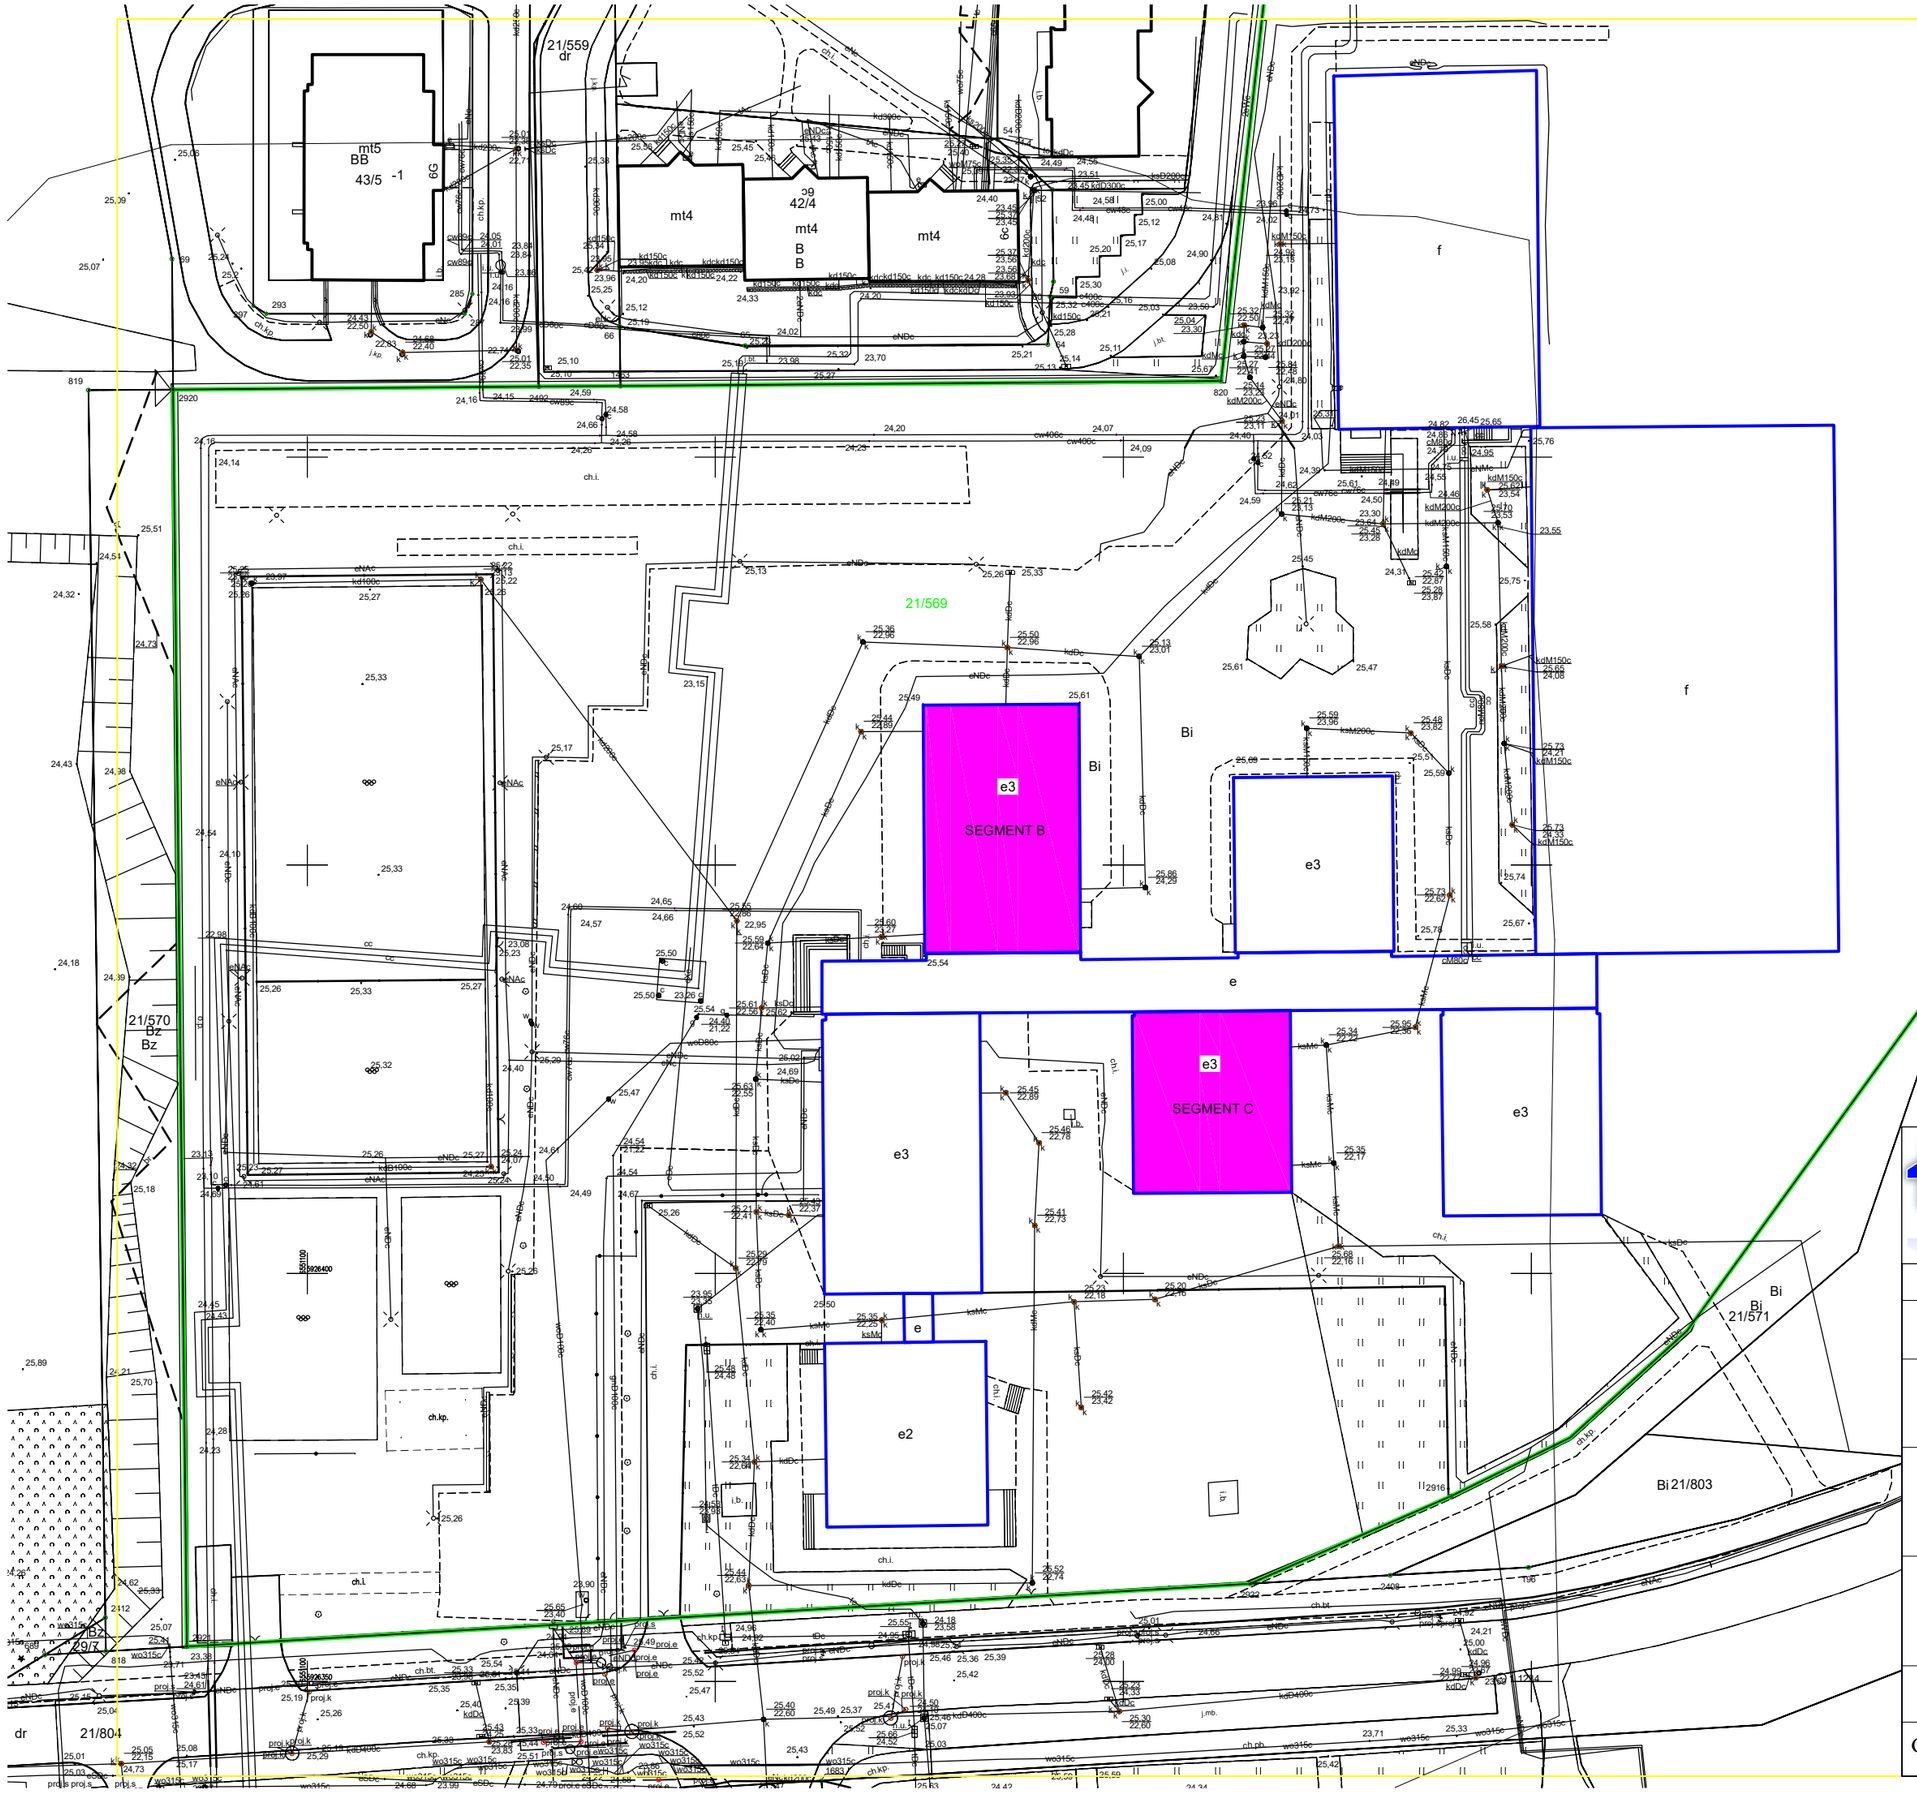

SZKIC USYTUOWANIA SEGMENTU B I C SKALA 1:750

OZNACZENIA

- OBIEKTY KUBATUROWE KOMPLEKSU SZKOŁY PODSTAWOWEJ NR 21
- PRZEDMIOTOWE SEGMENTY B I C
- GRANICA DZIAŁKI 21/569

PUH ZARBUD Jarosław Zaremba
ul. Kościelna 10/3 86-300 Grudziądz
zarbud@poczta.onet.pl
tel. 609 366 255, tel. 607 910 595
fax. (56) 46 225 03

STADIUM	PROJEKT BUDOWLANY
OBIEKT	Termomodernizacja i remont dachów segmentów B i C
ADRES	86-300 Grudziadz ul. Nauczycielska 19 działka nr 21/569, obręb 118
INWESTOR	Gmina Miasto Grudziądz, Szkoła Podstawowa Nr 21 86-300 Grudziadz ul. Ratuszowa 1
PROJEKTANT	mgr inż. Jarosław Zaremba upr. UA-IV/8346/12/TO/89
RYSUNEK	SZKIC USYTUOWANIA

Grudziadz, kwiecień 2021 r	SKALA 1:750	Str. ....