


rzut, skala 1:50

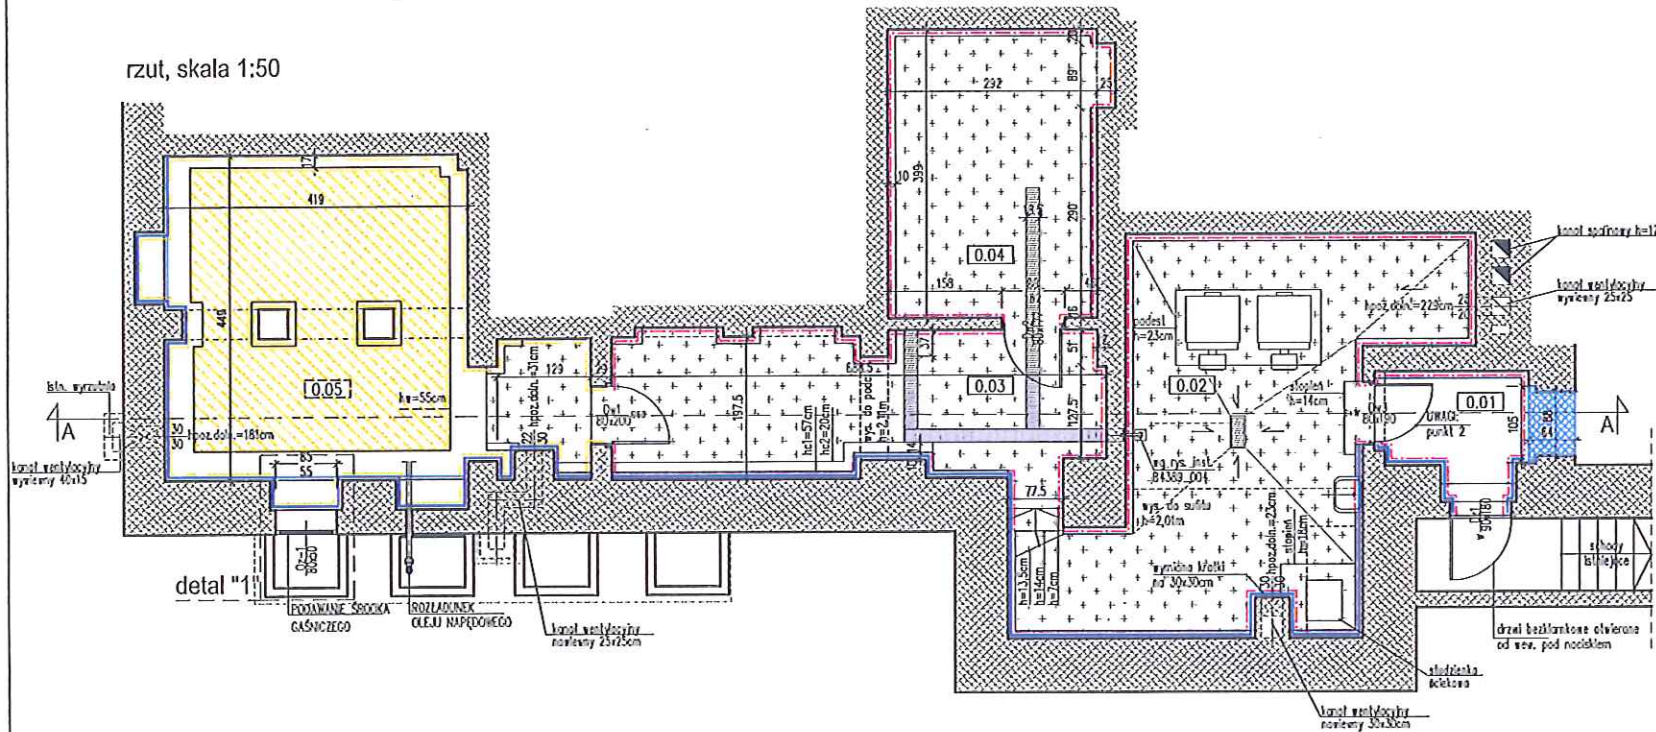


LEGENDA:

- SCIANY
- OZNACZENIA DRZWI (zezn. i now.)
- OZNACZENIA OKIEN (zezn.)
- WARSTWA PRZECIWDŁOCIOWA wg punktu 7.2.31. opisu B4389_opis_et
- WARSTWA MALARSKA wg punktu 7.2.5. opisu B4389_opis_et
- ZAMUROWANA
- WARSTWA MALARSKA WANNY W POM. MAG. OLEJU wg punktu 7.2.5-6. opisu B4389_opis_et
- WARSTWA MALARSKA W POM. MAG. OLEJU wg punktu 7.2.5-6. opisu B4389_opis_et
- POSADZKA EPOKSYDOWA wg punktu 7.2.6. opisu B4389_opis_et

ZESTAWIENIE POMIESZCZEŃ:

NUMER	POMIĘRZCZNA	NAZWA POMIESZCZENIA
0.01	3,40 m ²	PRZEDSIENIEK
0.02	20,65 m ²	POMIESZCZENIE KOTŁÓW
0.03	12,71 m ²	KORYTARZ
0.04	10,69 m ²	POM. TECHNOLOGICZNE
0.05	15,24 m ²	MAGAZYN OLEJU OPALNEGO
		$\Sigma = 63,09 \text{ m}^2$

detal "1"

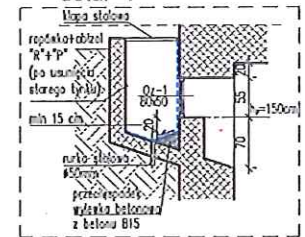

przekrój A-A, skala 1:50

