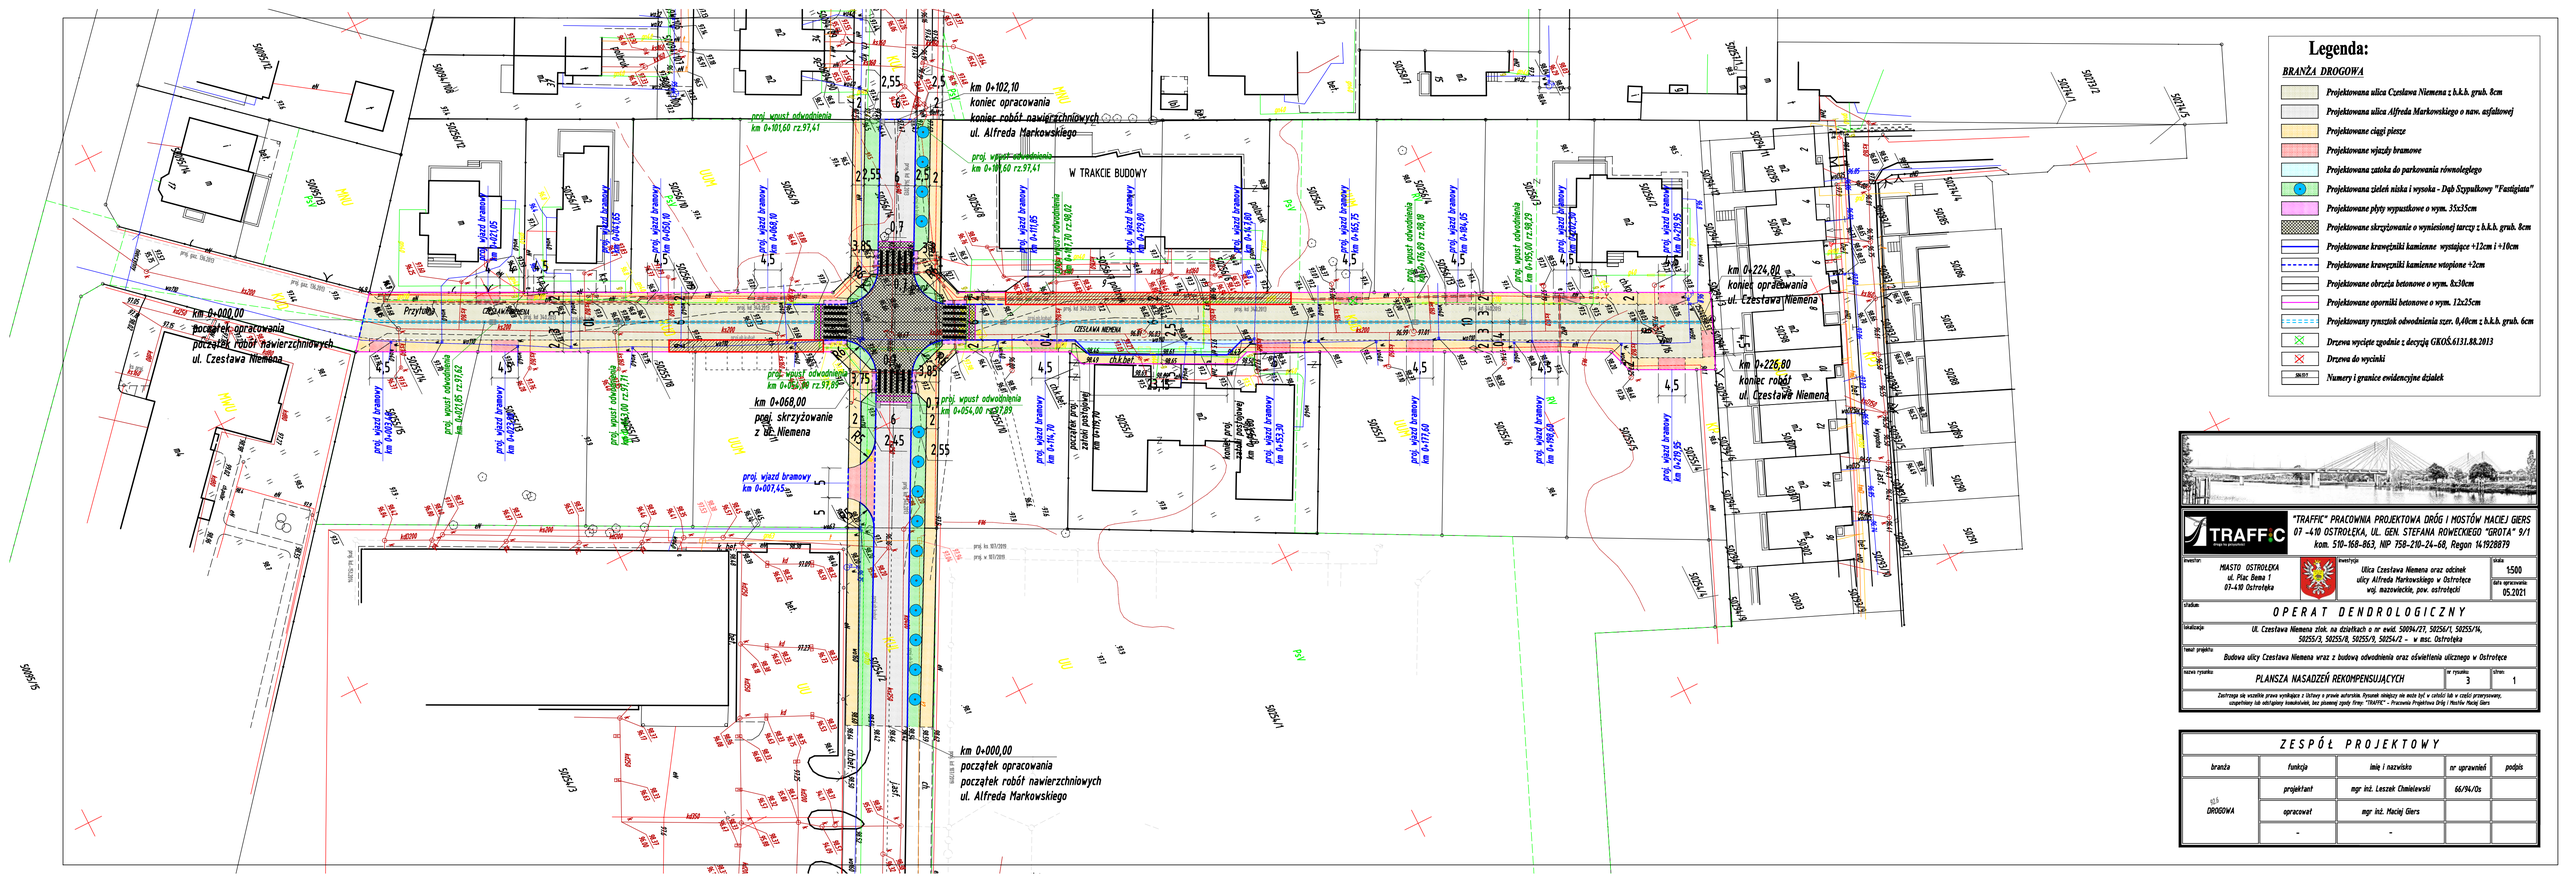
km 0+000,00
początek opracowania
początek robót nawierzchniowych
ul. Czestawa Niemena
km 0+102,10
koniec opracowania
koniec robót nawierzchniowych
ul. Alfreda Markowskiego
km 0+226,80
koniec opracowania
ul. Czestawa Niemena
km 0+226,80
koniec robót
ul. Czestawa Niemena
km 0+000,00
początek opracowania
początek robót nawierzchniowych
ul. Alfreda Markowskiego
km 0+068,00
proj. skrzyżowanie
z ul. Niemena
W TRAKCIE BUDOWY
CZESŁAWA NIEMENA
Przytorowa
proj. wpust odwodnienia km 0+101,60 rz.97,41
proj. wpust odwodnienia km 0+101,60 rz.97,41
proj. wpust odwodnienia km 0+111,65 rz.97,70
proj. wpust odwodnienia km 0+176,69 rz.98,18
proj. wpust odwodnienia km 0+195,00 rz.98,29
proj. wpust odwodnienia km 0+068,00 rz.97,89
proj. wpust odwodnienia km 0+054,00 rz.97,89
proj. wpust odwodnienia km 0+021,65 rz.97,62
proj. wpust odwodnienia km 0+043,00 rz.97,71
proj. wjazd bramowy km 0+021,05
proj. wjazd bramowy km 0+466,90
proj. wjazd bramowy km 0+552,90
proj. wjazd bramowy km 0+111,65
proj. wjazd bramowy km 0+129,80
proj. wjazd bramowy km 0+461,60
proj. wjazd bramowy km 0+552,75
proj. wjazd bramowy km 0+184,65
proj. wjazd bramowy km 0+219,95
proj. wjazd bramowy km 0+001,45
proj. wjazd bramowy km 0+423,60
proj. wjazd bramowy km 0+174,70
proj. wjazd bramowy km 0+53,30
proj. wjazd bramowy km 0+177,60
proj. wjazd bramowy km 0+198,60
proj. wjazd bramowy km 0+219,05
proj. wjazd bramowy km 0+001,45
ch.k.bet
ch.k.bet
ch.k.bet