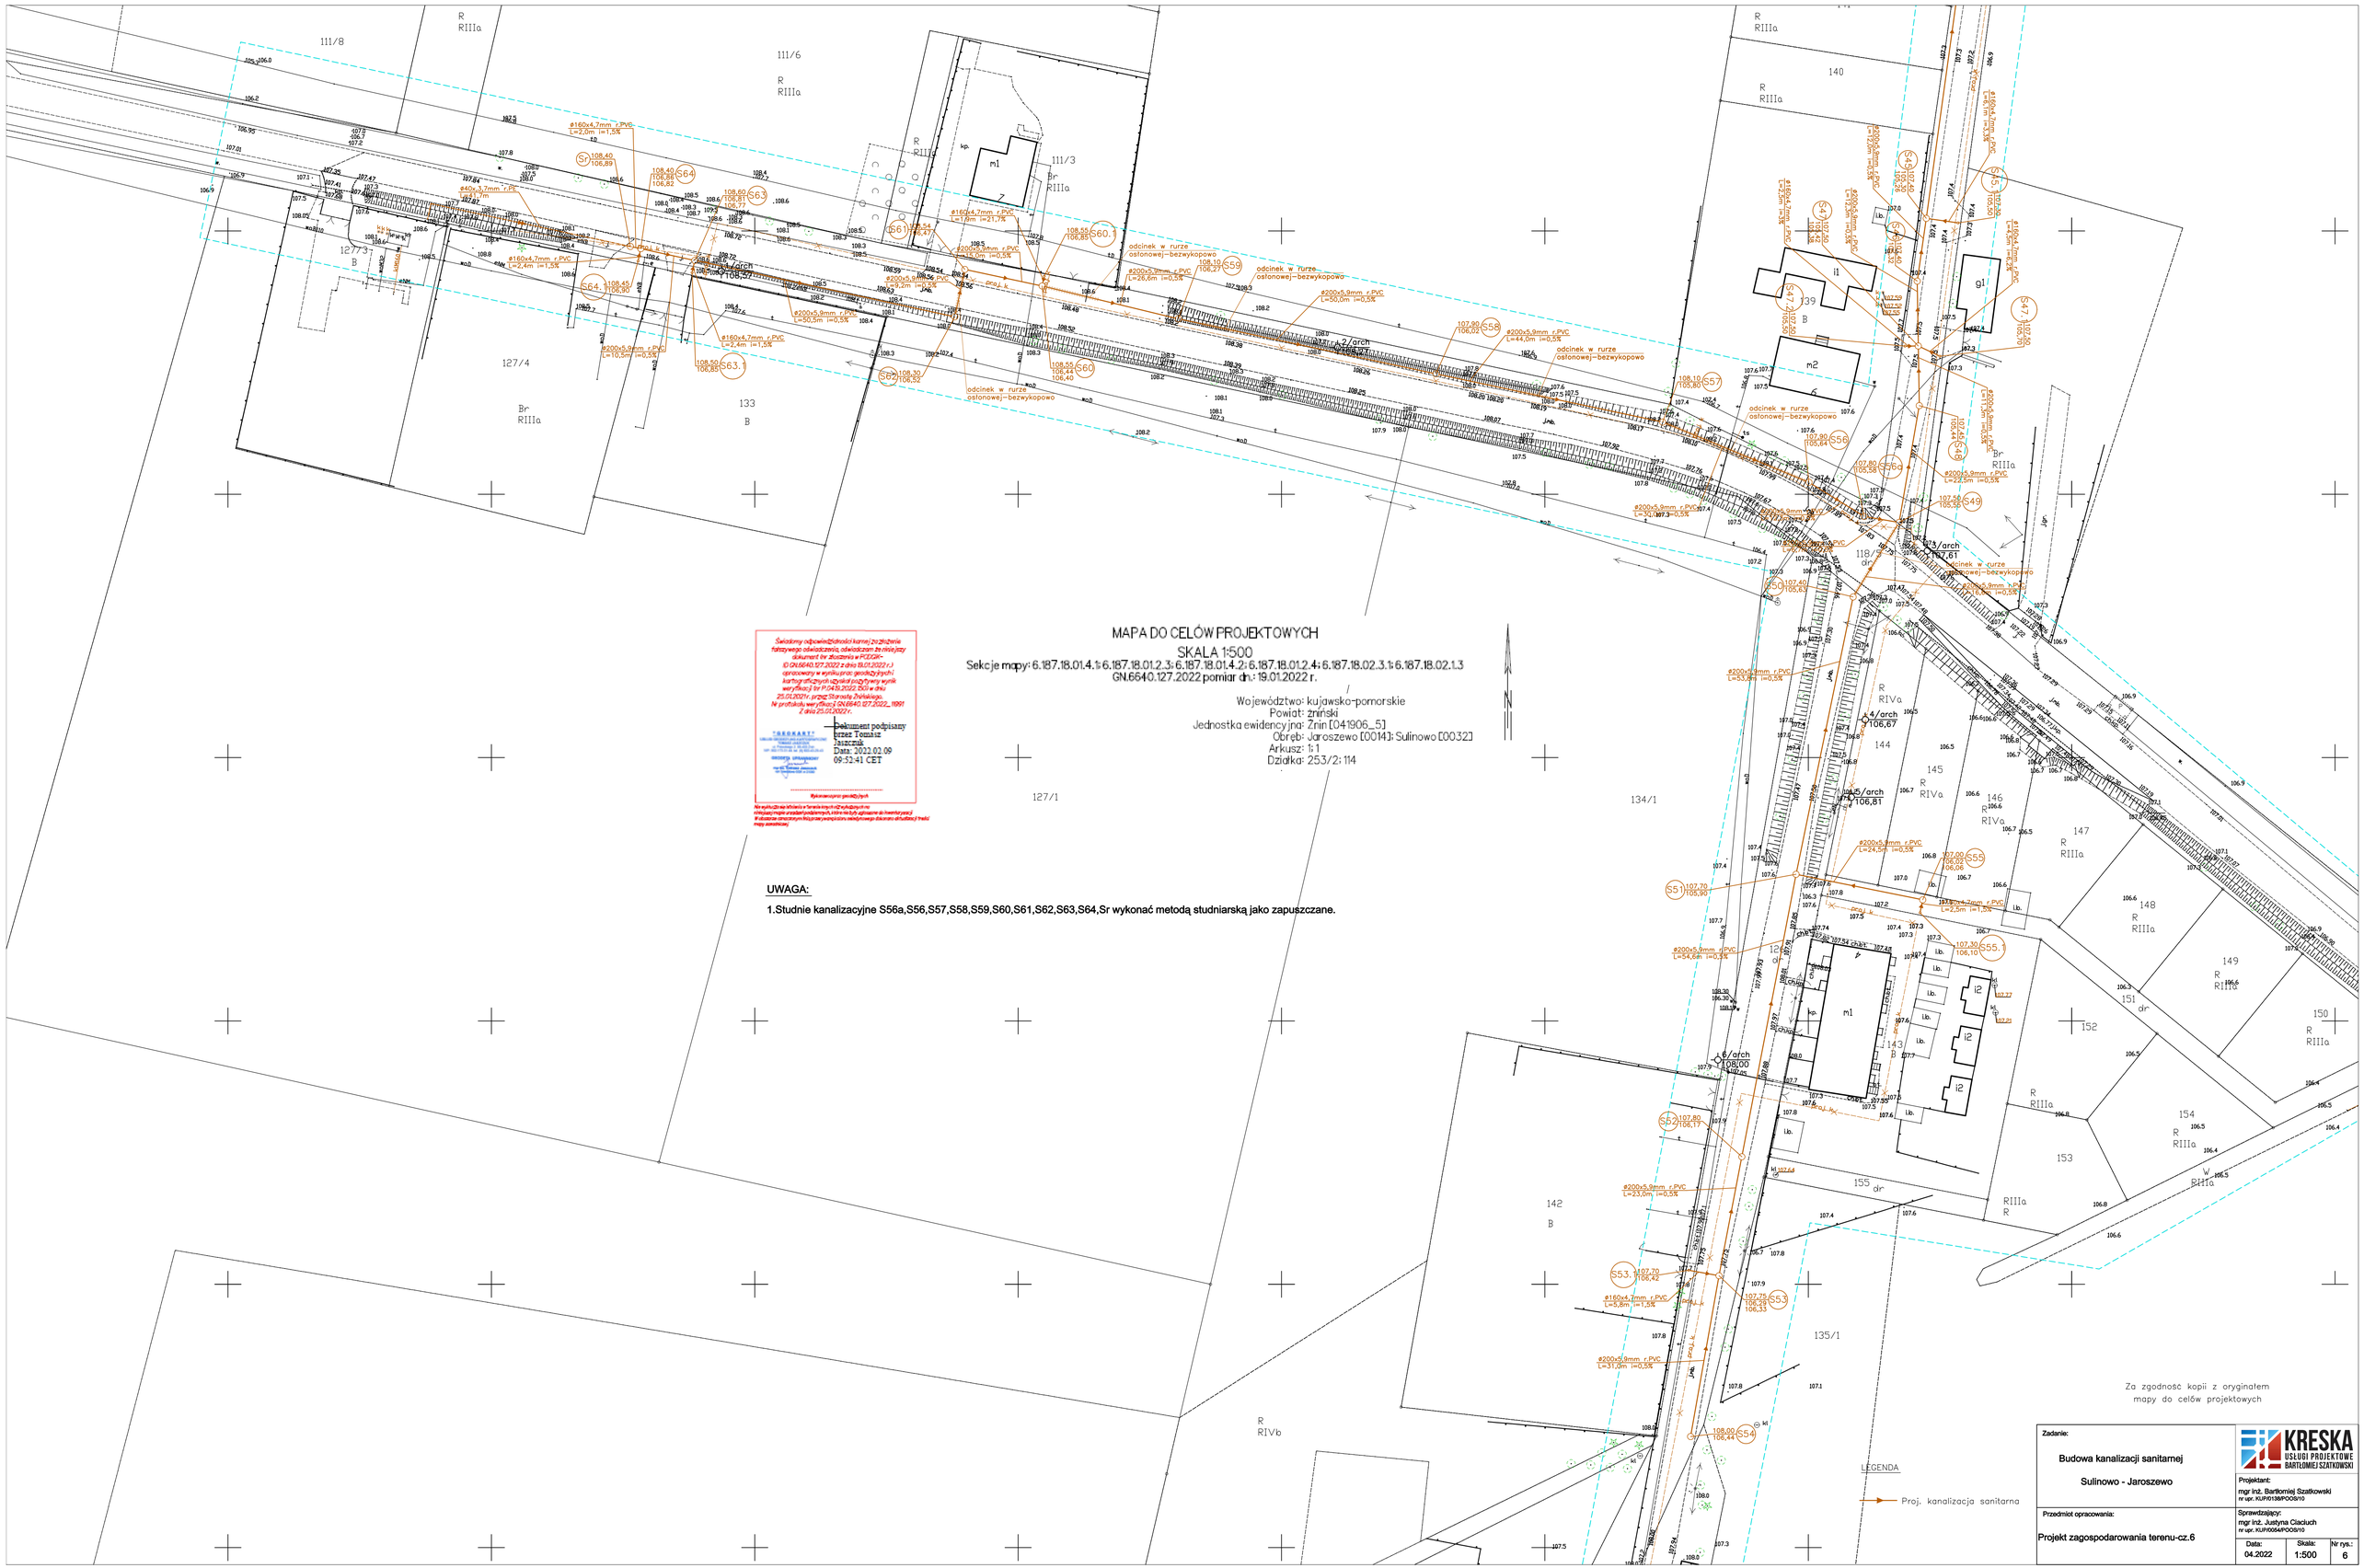


Świadomy odpowiedzialności karnej za złożenie fałszywego oświadczenia, oświadczam że niniejszy dokument tw. Zrzutowy w PODGIK- ID GN.6640.127.2022 z dnia 13.01.2022 r.) opracowany w wyniku prac geodezyjnych i kartograficznych uzyskał pozytywny wynik weryfikacji tw P.5415.2022.260 w dniu 25.01.2021 r. przez Starostę Żnińskiego. Nr protokołu weryfikacji GN.6640.127.2022_1991 z dnia 25.01.2022 r.

Dokument podpisany przez Tomasz Jaszczuk
Data: 2022.02.09 09:52:41 CET

Wykonawcy prac geodezyjnych

Na wyłączone z Państwowego Zasobu Geodezyjnego i Kartograficznego nie mającej mapie zasadniczej podziemnych, które nie były zgłaszane do inwentaryzacji. W obszarze oznaczonym kolorem zwyczajowo obowiązuje dokument dokładnej treści mapy zasadniczej

# MAPA DO CELÓW PROJEKTOWYCH

SKALA 1:500

Sekcje mapy: 6.187.18.01.4.1; 6.187.18.01.2.3; 6.187.18.01.4.2; 6.187.18.01.2.4; 6.187.18.02.3.1; 6.187.18.02.1.3
GN.6640.127.2022 pomiar dn.: 19.01.2022 r.

Województwo: kujawsko-pomorskie
Powiat: żniński
Jednostka ewidencyjna: Żnin [041906_5]
Obręb: Jaroszewo [00141]; Sulinowo [00032]
Arkusz: 1; 1
Działka: 253/2; 114

UWAGA:

1.Studnie kanalizacyjne S56a,S56,S57,S58,S59,S60,S61,S62,S63,S64,Sr wykonać metodą studniarską jako zapuszczane.

Za zgodność kopii z oryginałem mapy do celów projektowych

LEGENDA

Proj. kanalizacja sanitarna

| | |
|---|---|
| Zadanie: Budowa kanalizacji sanitarnej Sulinowo - Jaroszewo | KRESKA USŁUGI PROJEKTOWE BARTŁOMIEJ SZATKOWSKI |
| | Projektant: mgr inż. Bartłomiej Szatkowski nr upr. KUP/0138/POOS/10 |
| Przedmiot opracowania: Projekt zagospodarowania terenu-cz.6 | Sprawdzający: mgr inż. Justyna Ciaciuch nr upr. KUP/0054/POOS/10 |
| | Data: 04.2022 · Skala: 1:500 · Nr rys.: 6 |