


NASADZENIA KRZEWÓW I TRAW			
ozn.	Nazwa łacińska	Nazwa polska	Ilość sztuk
K1	<i>Cotoneaster dammeri</i> 'Major'	irga płożąca Dammera 'Major'	714szt.
T1	<i>Carex morrowi</i> 'Ice Dance'	Turzyca Morrowa 'Ice Dance'	455szt.

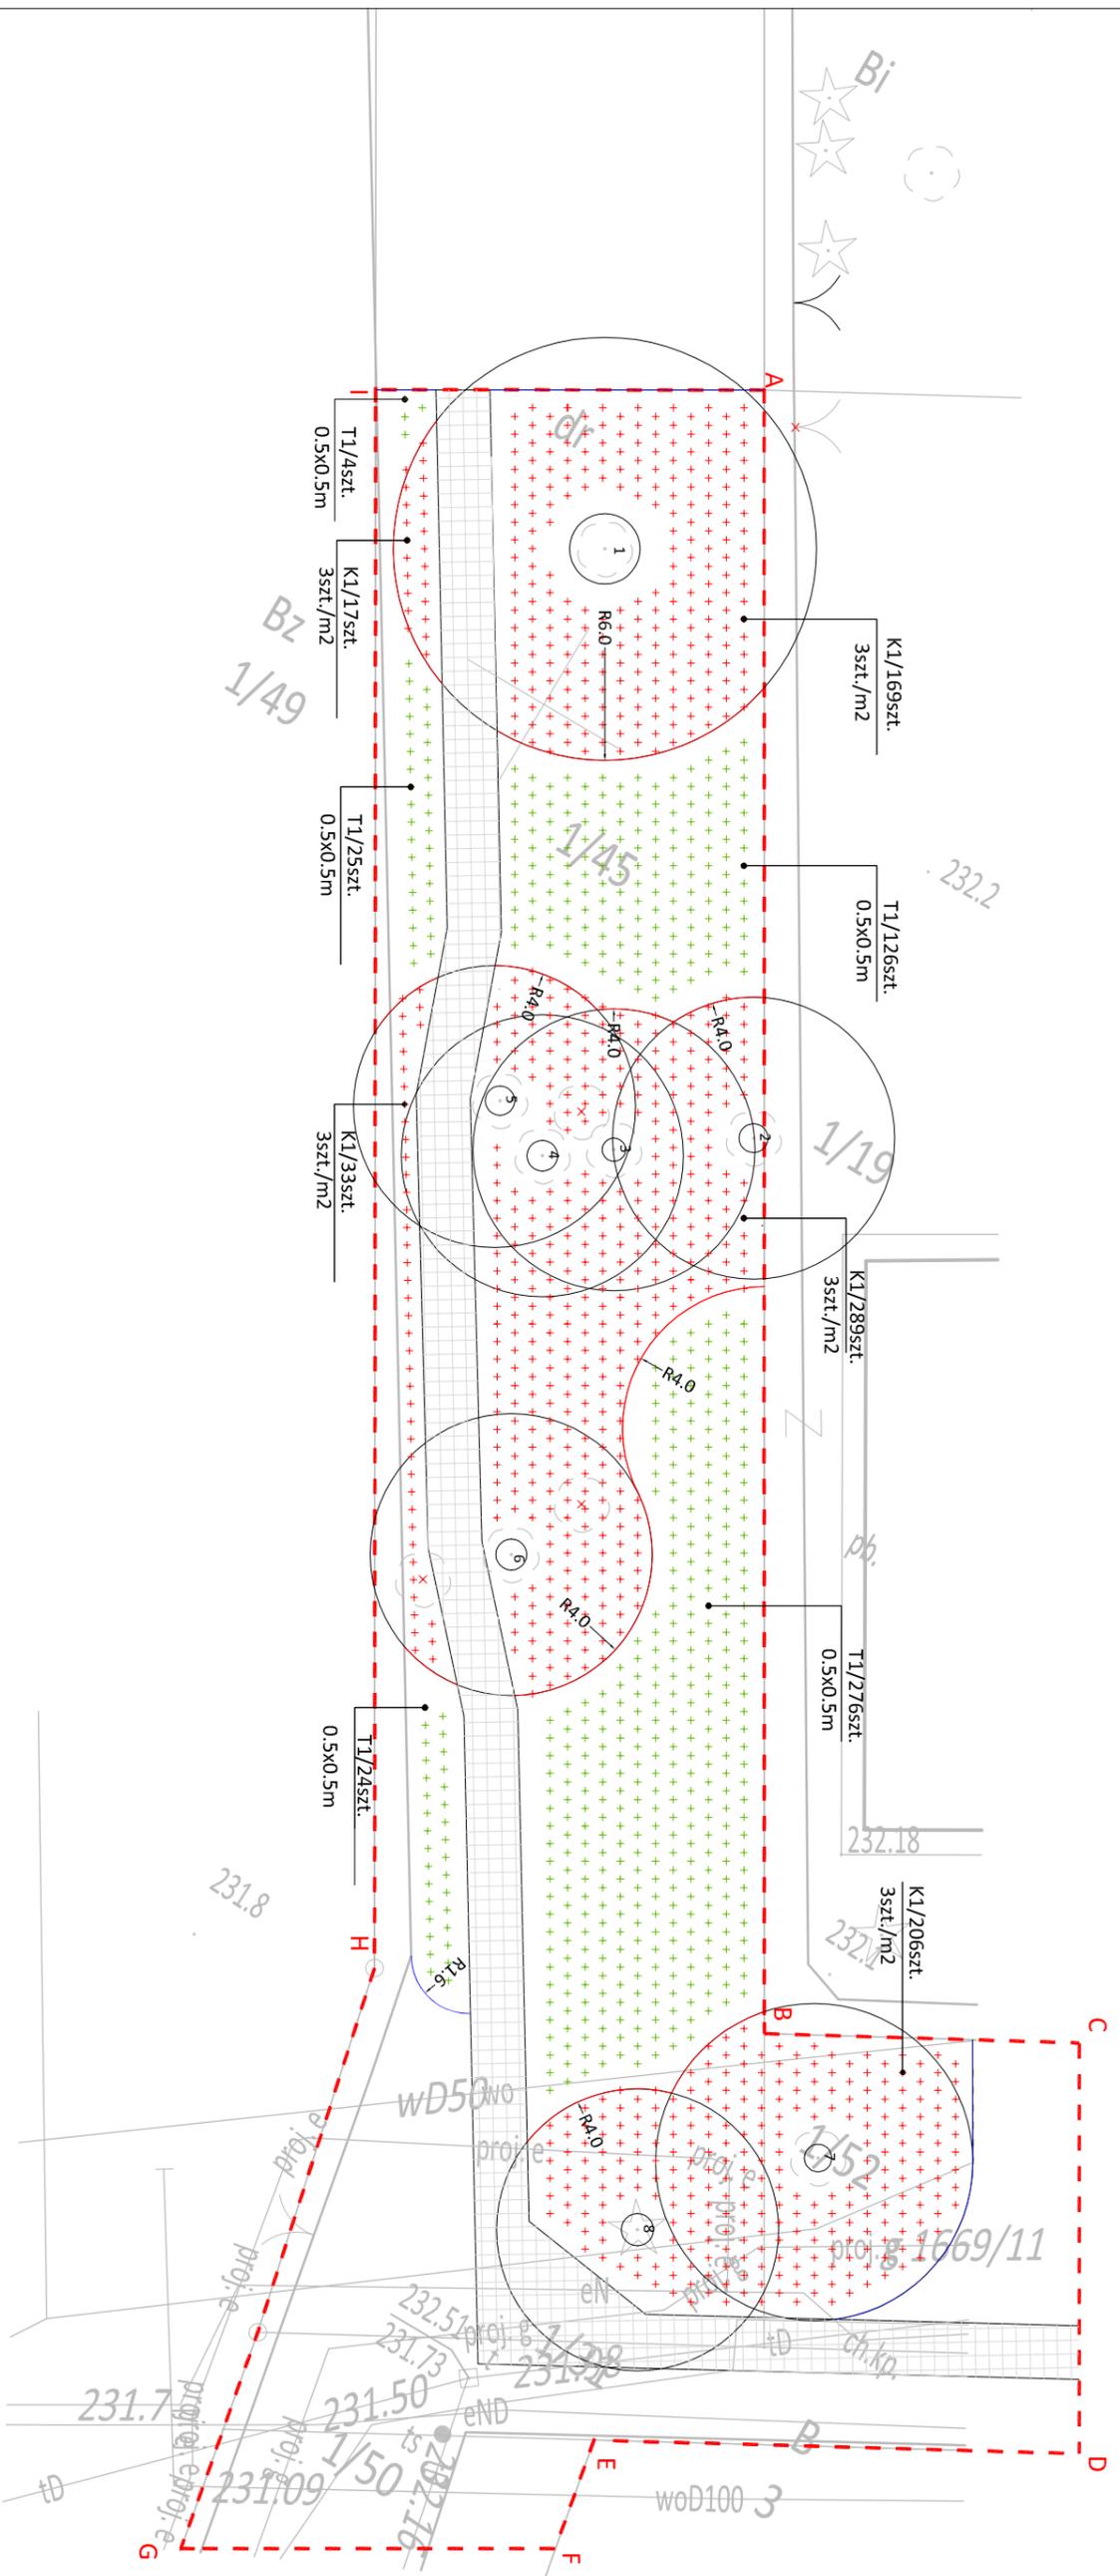

LEGENDA

	granica opracowania
	istniejące drzewa
	projektowane krzewy: irga
	projektowane trawy: turzyca
	obrzeża palisadowe drewniane brąz 10/20x110x1cm
	istniejący chodnik

Uwagi:

- Przed przystąpieniem do prac sprawdzić wymiary w terenie.
- Rysunki należy czytać wraz z częścią opisową projektu.
- Wymiary rzeczywiste podano w metrach
- Wysokości podano w centymetrach.
- Zachować szczególną ostrożność przy sadzeniu krzewów w rejonie uzbrojenia terenu oraz w okolicy pni drzew.

"Trakty pieszo rowerowe na Węglinie. Kryształowa-- Beryłowa ostatni etap i Kielecka - Kraśnicka I etap"	
Tytuł rysunku: PROJEKT OCHRONY DRZEW PRZED USZKODZENIAMI W REJONIE UL. KIELECKIEJ I KRAŚNICKIEJ	
Faza projektu: PROJEKT ZAGOSPODAROWANIA TERENU	
ADRES INWESTYCJI: Rejon ul. Kieleckiej i ul. Kraśnickiej, działka 1/45 i 1/52 (a.3.0.40), dzielnica Węglin, Lublin	
INWESTOR: Zarząd Dróg i i Transportu Miejskiego ul. Nałęczowska 14, 20-718 Lublin	
Projektant: mgr inż. Maciej Janczarek	Jednostka projektowa: SERWIS GARDEN MACIEJ JANCZAREK Półko 59b, 21-003 Półko
Skala rysunku: 1:200	Nr arkusza: PZT_01 Data: 19.09.2024r.