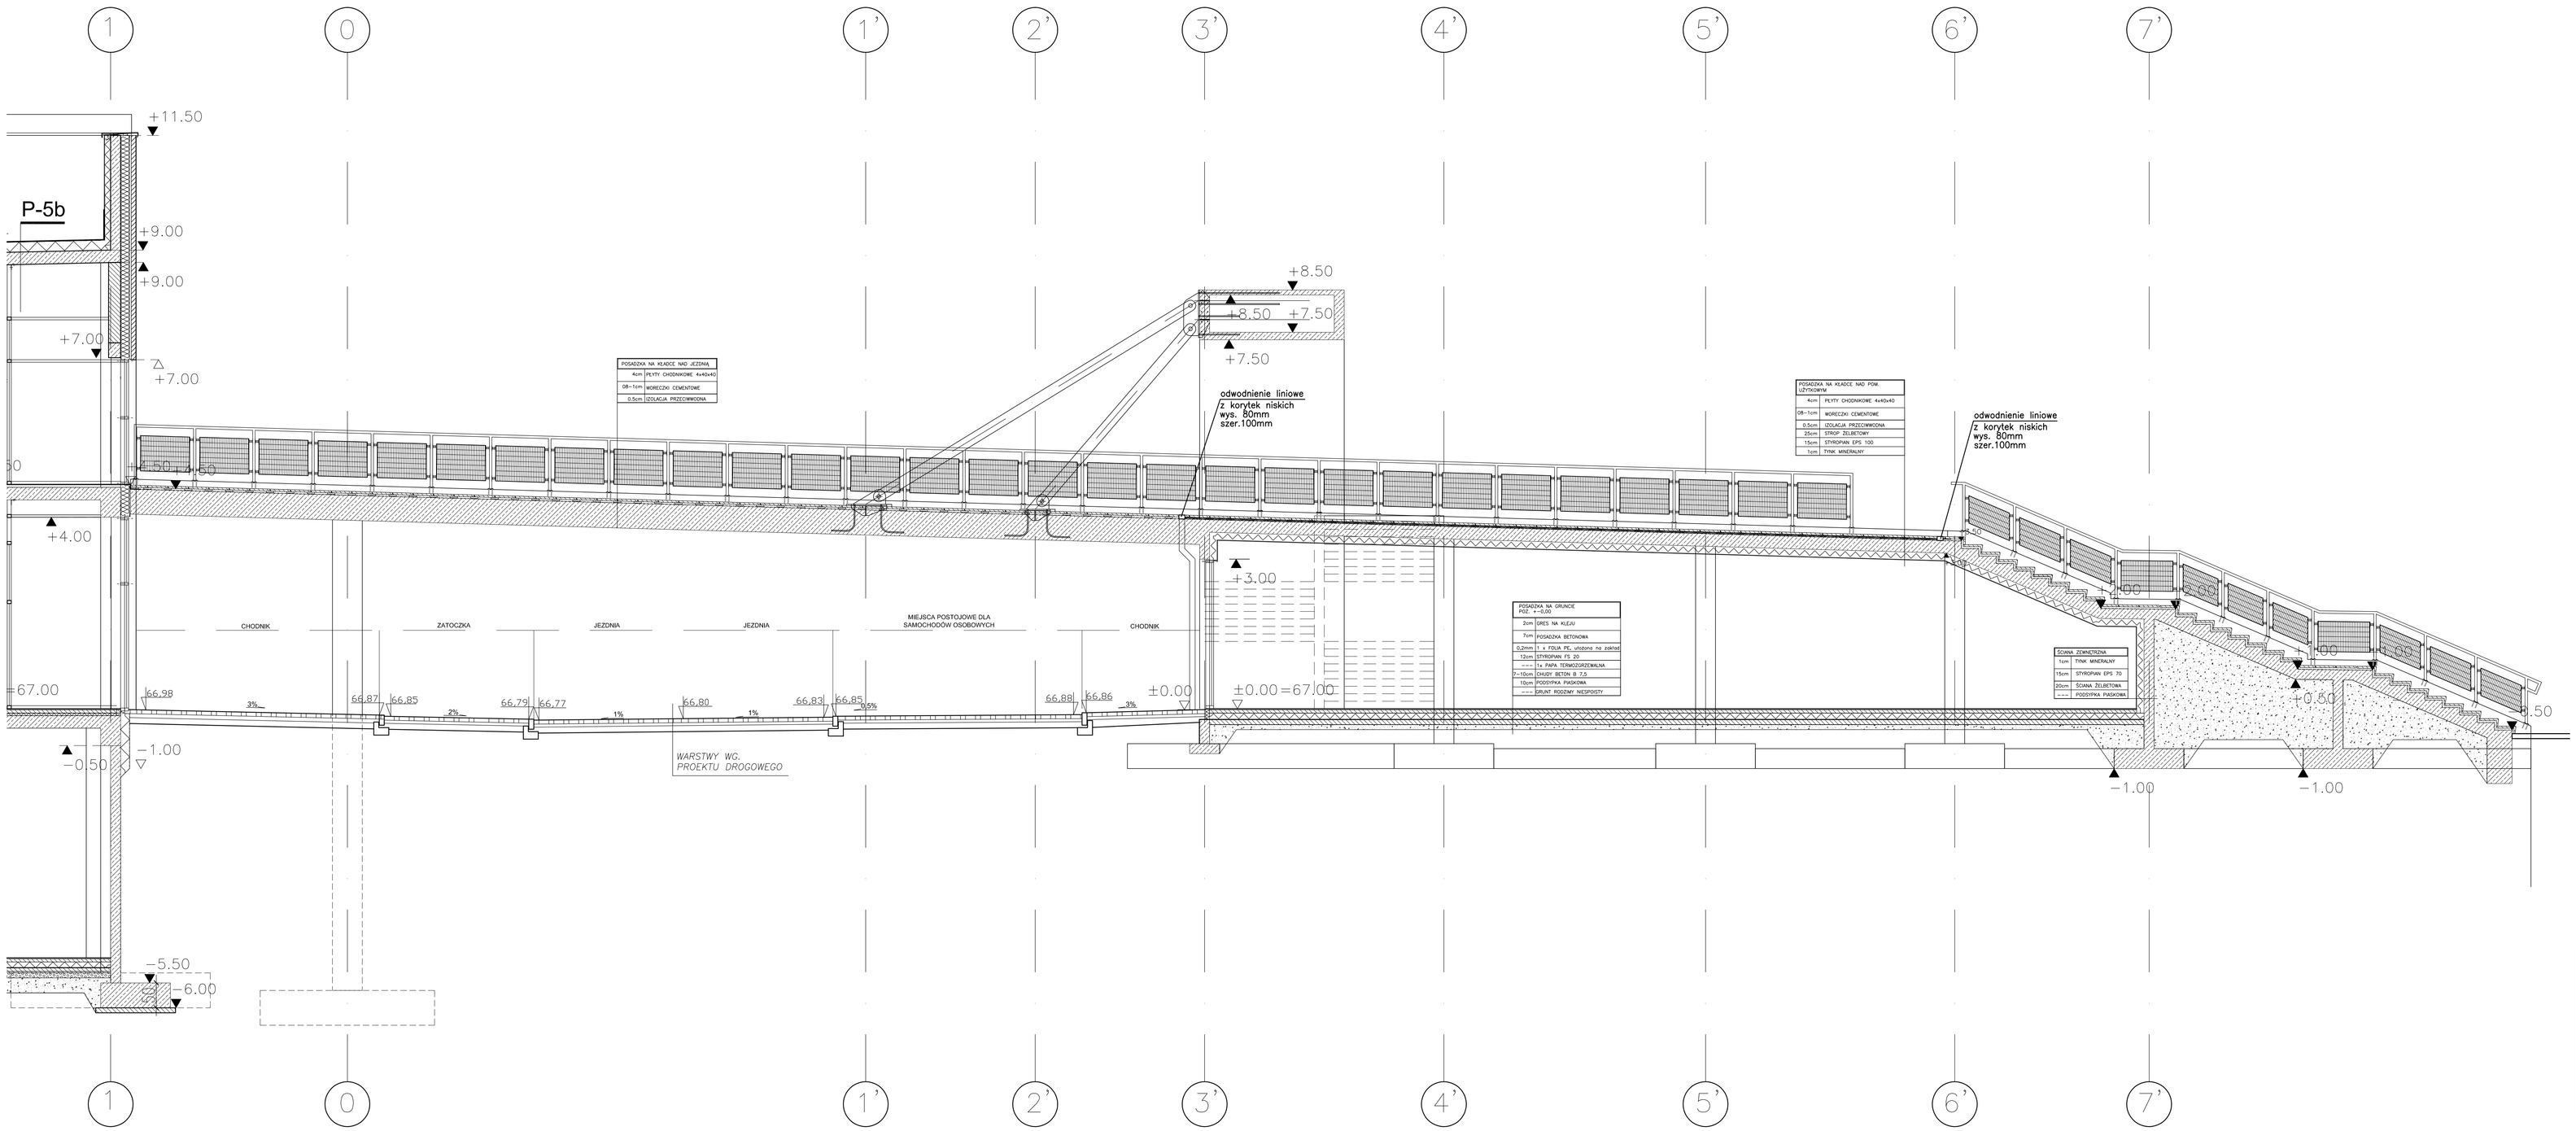

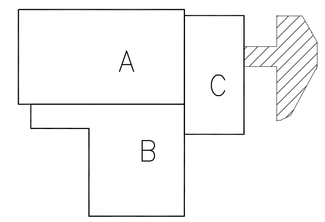

UWAGA 1!
WSZYSTKIE RYSUNKI BRANZY ARCHITEKTONICZNEJ NALEZY CZYTAC LACZNIE Z RYSUNKAMI INNYCH BRANZ
UWAGA 2!
WSZYSTKIE WYMIARY STANU SUROWEGO NALEZY SPRAWDZIC W NATURZE PRZED WYKONANIEM RYSUNKOW WARSZTATOWYCH
UWAGA 3!
PRZED ZAMOWIENIEM POSZCZEGOLNYCH ELEMENTOW NALEZY SPRAWDZIC ILOSC Z RZUTAMI!

ZMIANA :	DATA :	PODPIS :
Edycja rysunku	26.05.2011	
R1 – ZMIANA WARSTW WYKOŃCZENIOWYCH	27.05.2011	
EDYCJA 4	LIPIEC 2011	

TEMAT: KOMPLEKS SPORTOWO–REKREACYJNY "TERMY MALTAŃSKIE" W POZNANIU

FAZA: PROJEKT WYKONAWCZY | TOM XIIIA

BRANZA: ARCHITEKTURA

RYSUNEK:

KŁADKA WEJŚCIOWA - SEC 2a

PROJEKT:

WYKONAWCA:
KONSORCJUM FIRM KTÓREGO LIDEREM JEST
ALSTAL BUDOWNICTWO
ALOJZY SZCZUPAK

PODWYKONAWCA:
ATJ ARCHITEKCI Sp. z o.o.
ul. LIBUSKA 14A 03-977 Warszawa
tel.+4822 6712600 fax +4822 6733833

GRI "ZAPROJEKTOWANIE I WYKONANIE"
KONSORCJUM FIRM KTÓREGO LIDEREM JEST
ALSTAL BUDOWNICTWO
ALOJZY SZCZUPAK
88-100 INOWROCŁAW JACEWO 76
tel.+4852 3555400 fax+4852 3555405

© WSZELKIE PRAWA ZASTRZEŻONE

AUTORZY:
mgr inż.arch. Tomasz Kosmo Kwieciński nr upr. Wa-128/92
współpraca:
tech. arch. Mariusz Krakówka

Sprawdzający:
mgr inż.arch. Jacek Kwieciński nr upr. 339/65

data edycji "0"	skala	numer rysunku	edycja
Maj 2010	1:50	XIIIA/6-4	"4"