
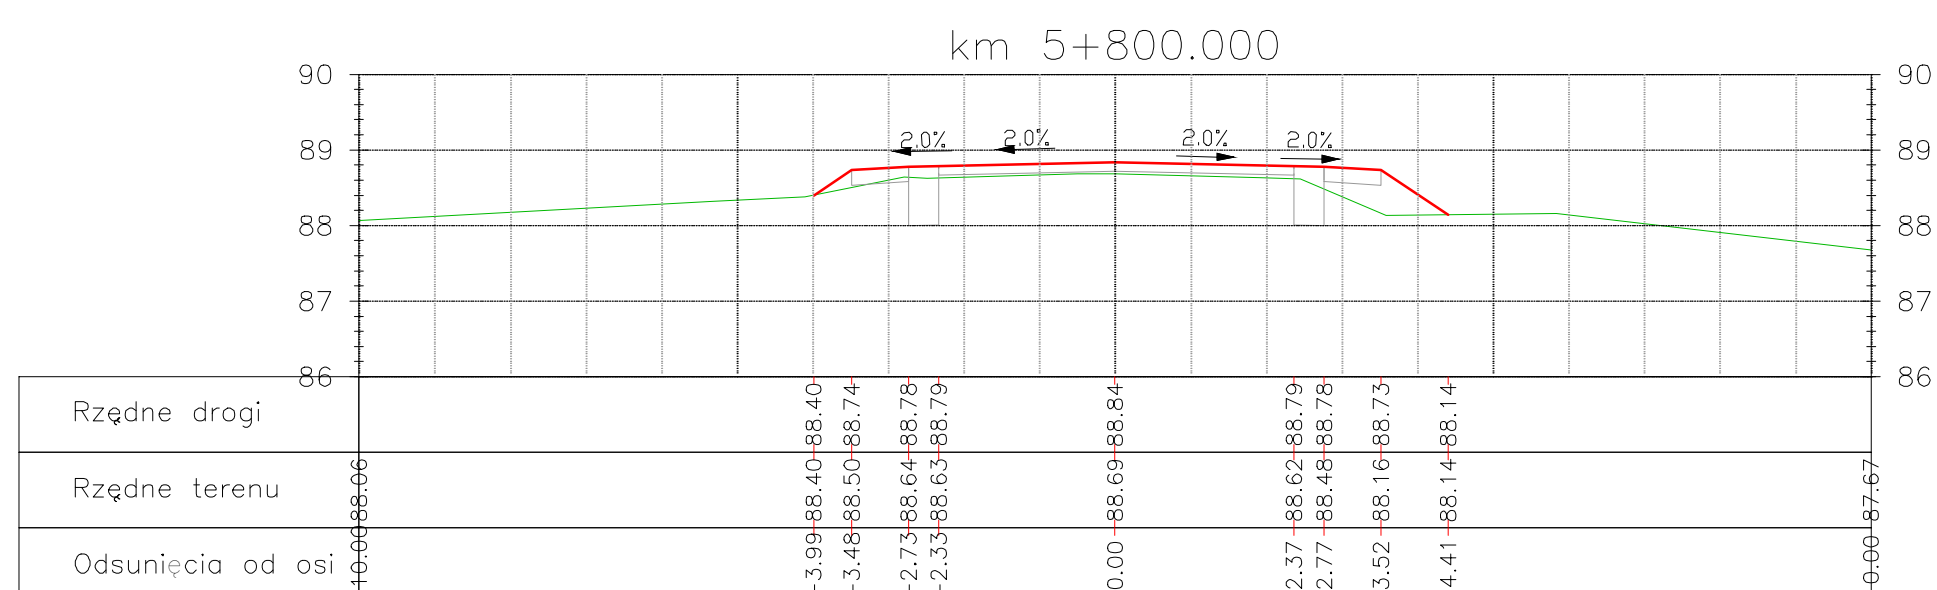
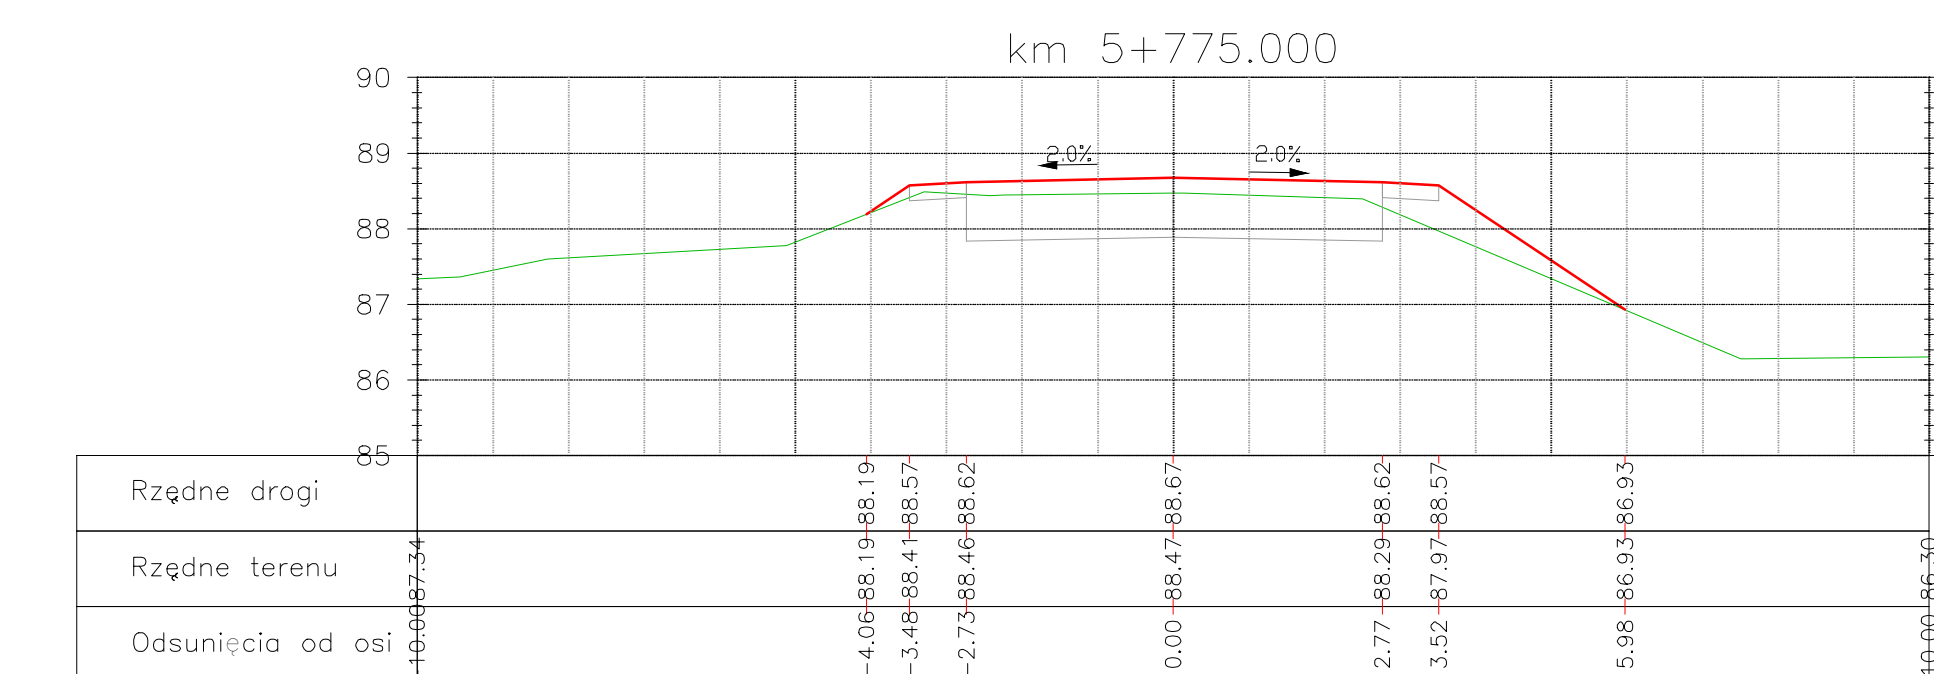
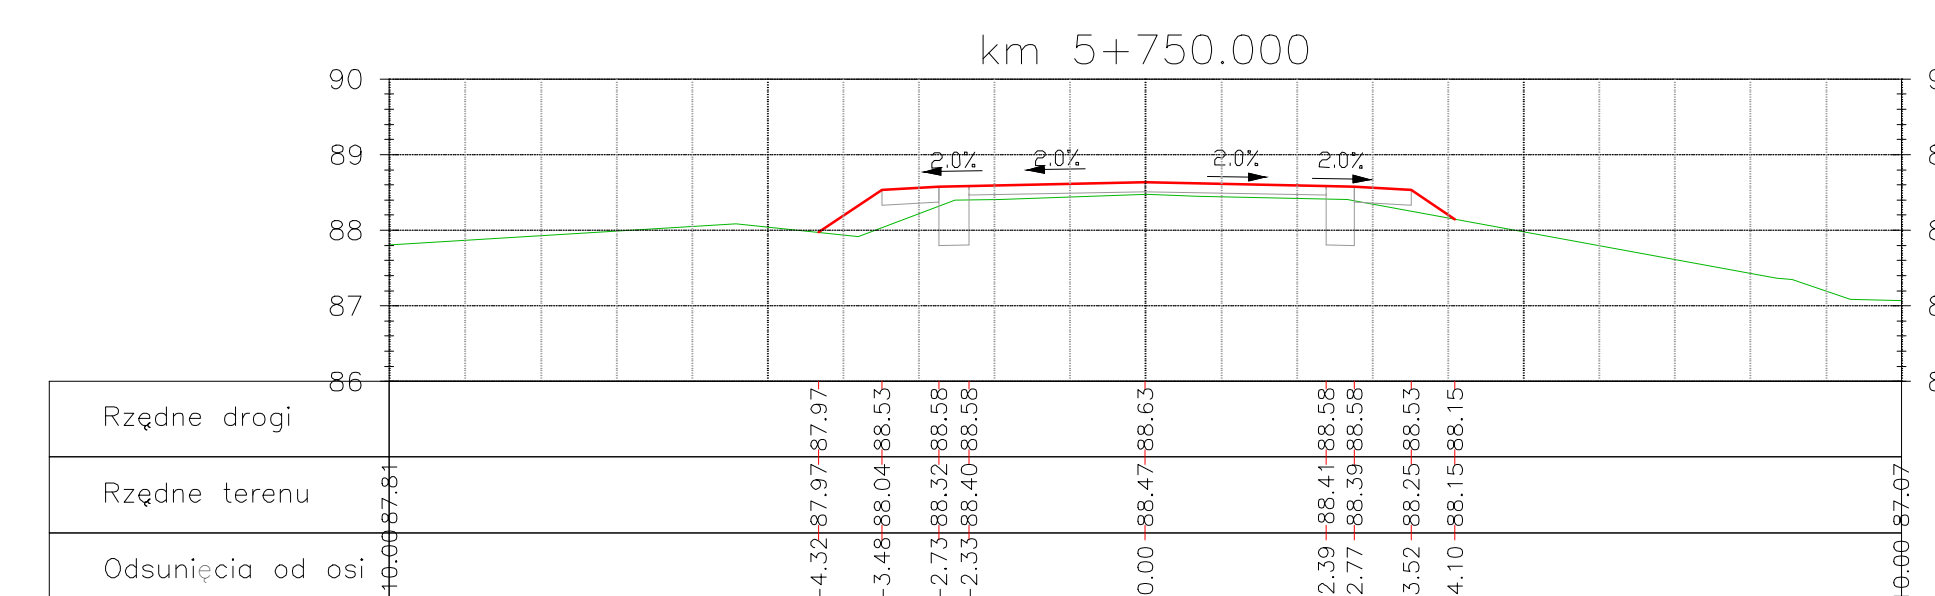
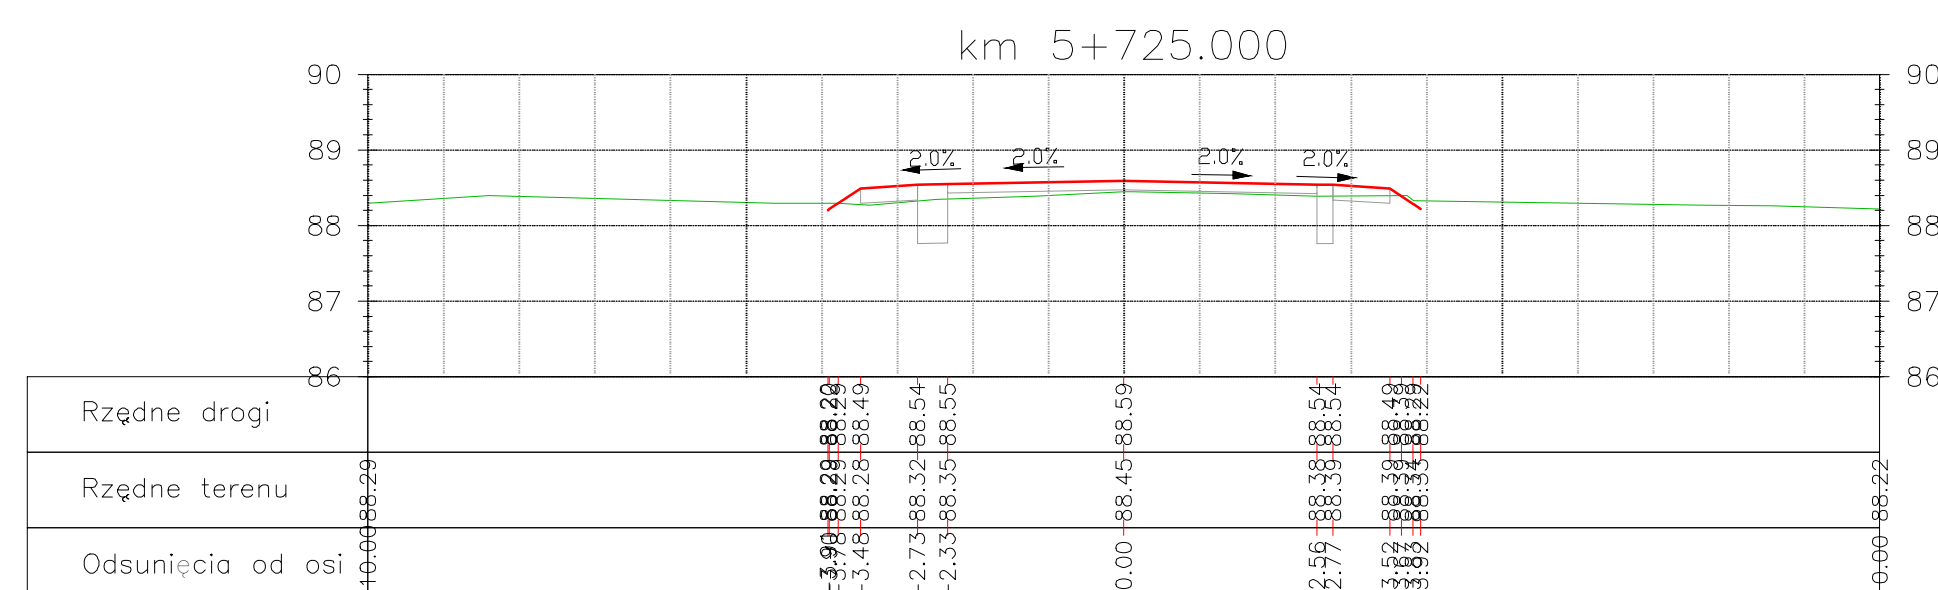
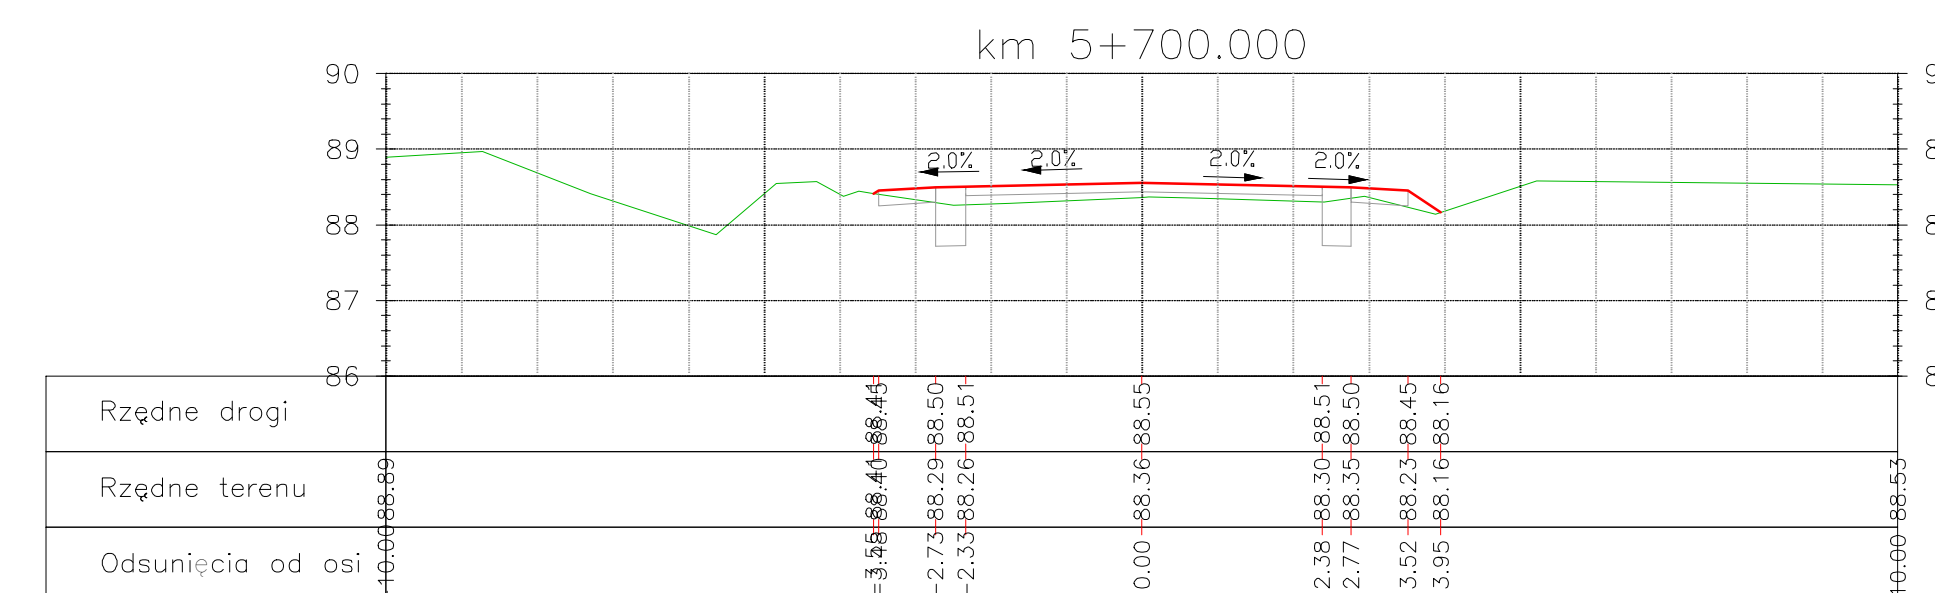
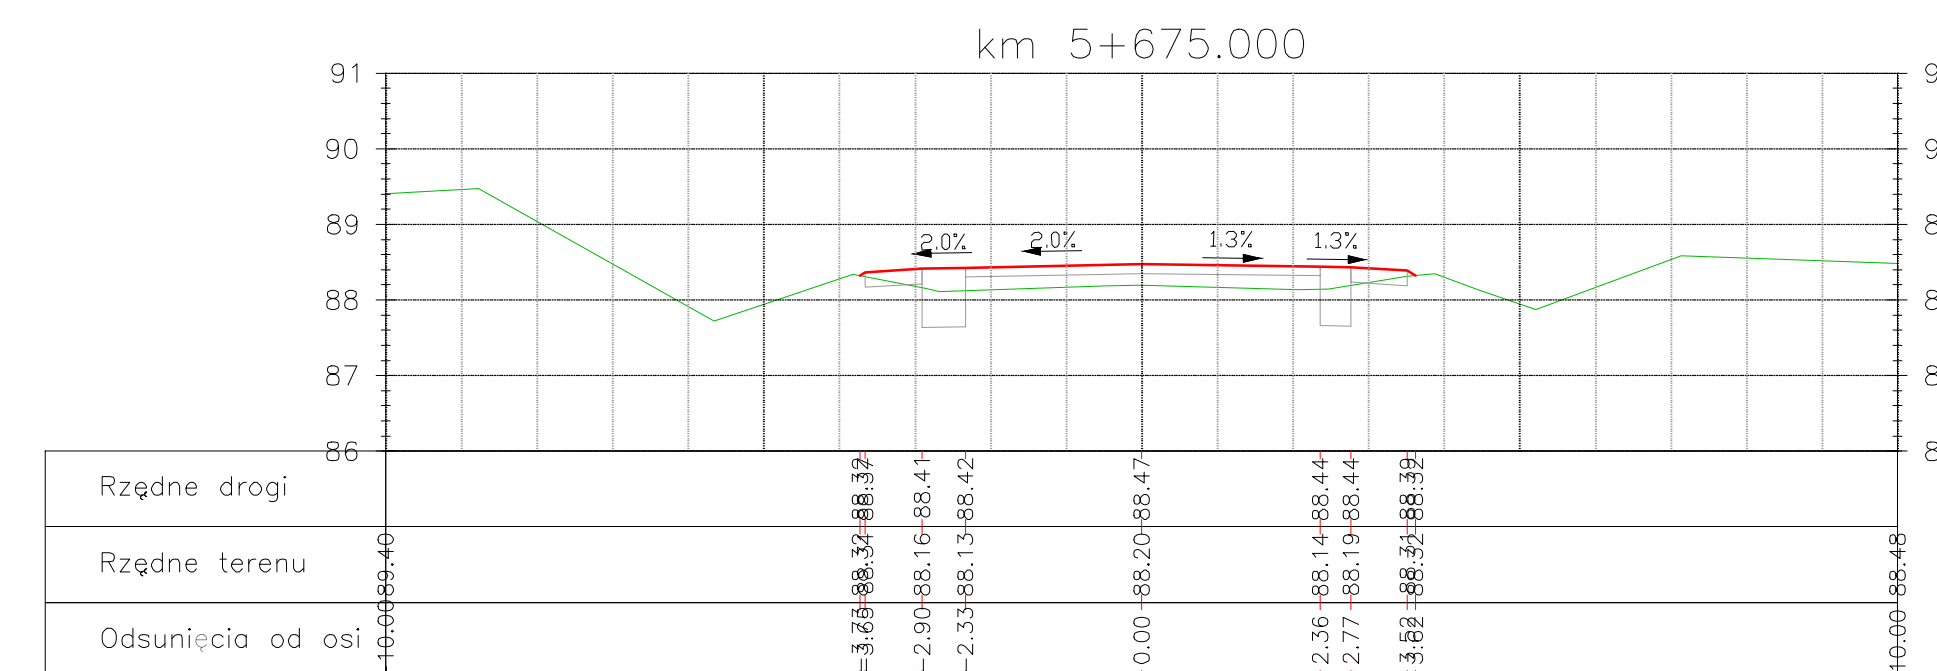
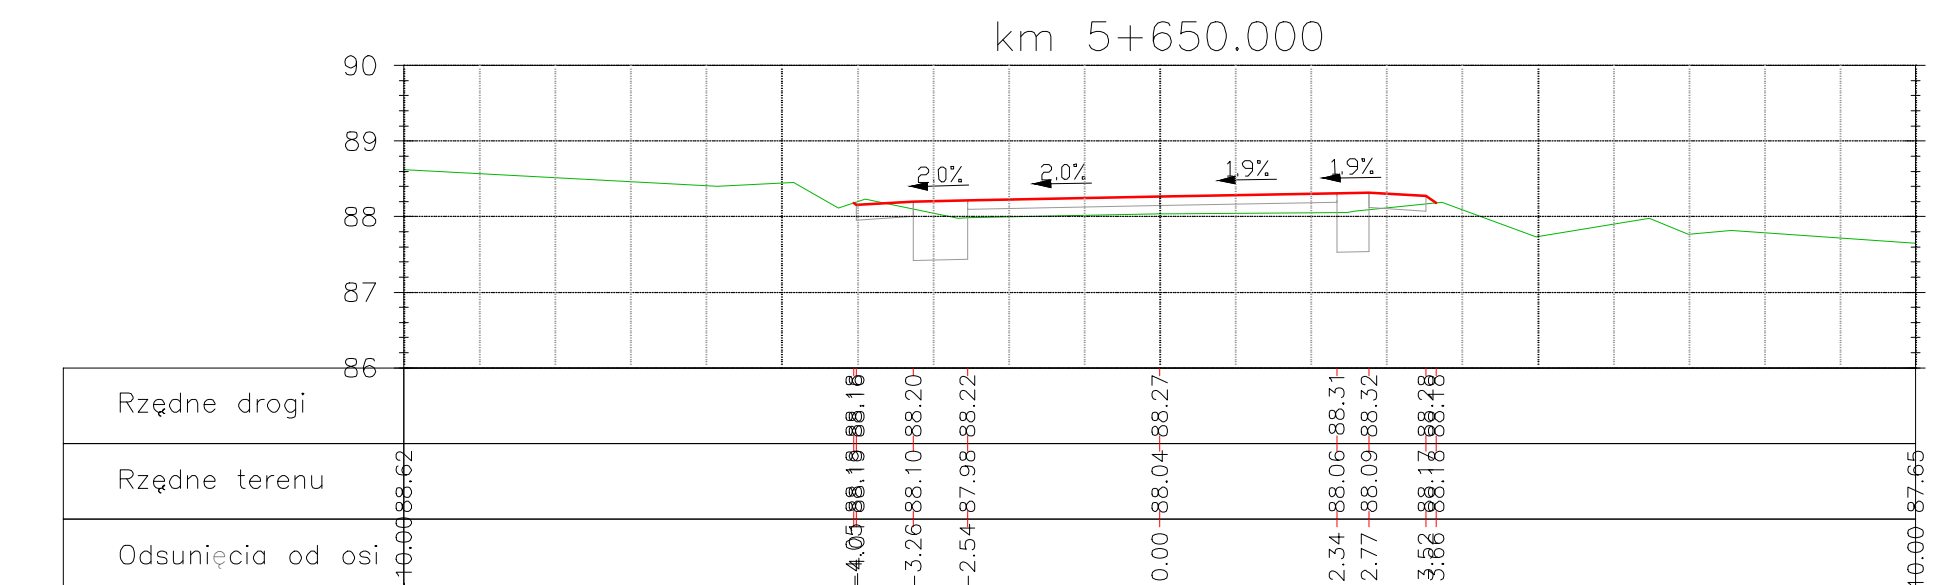
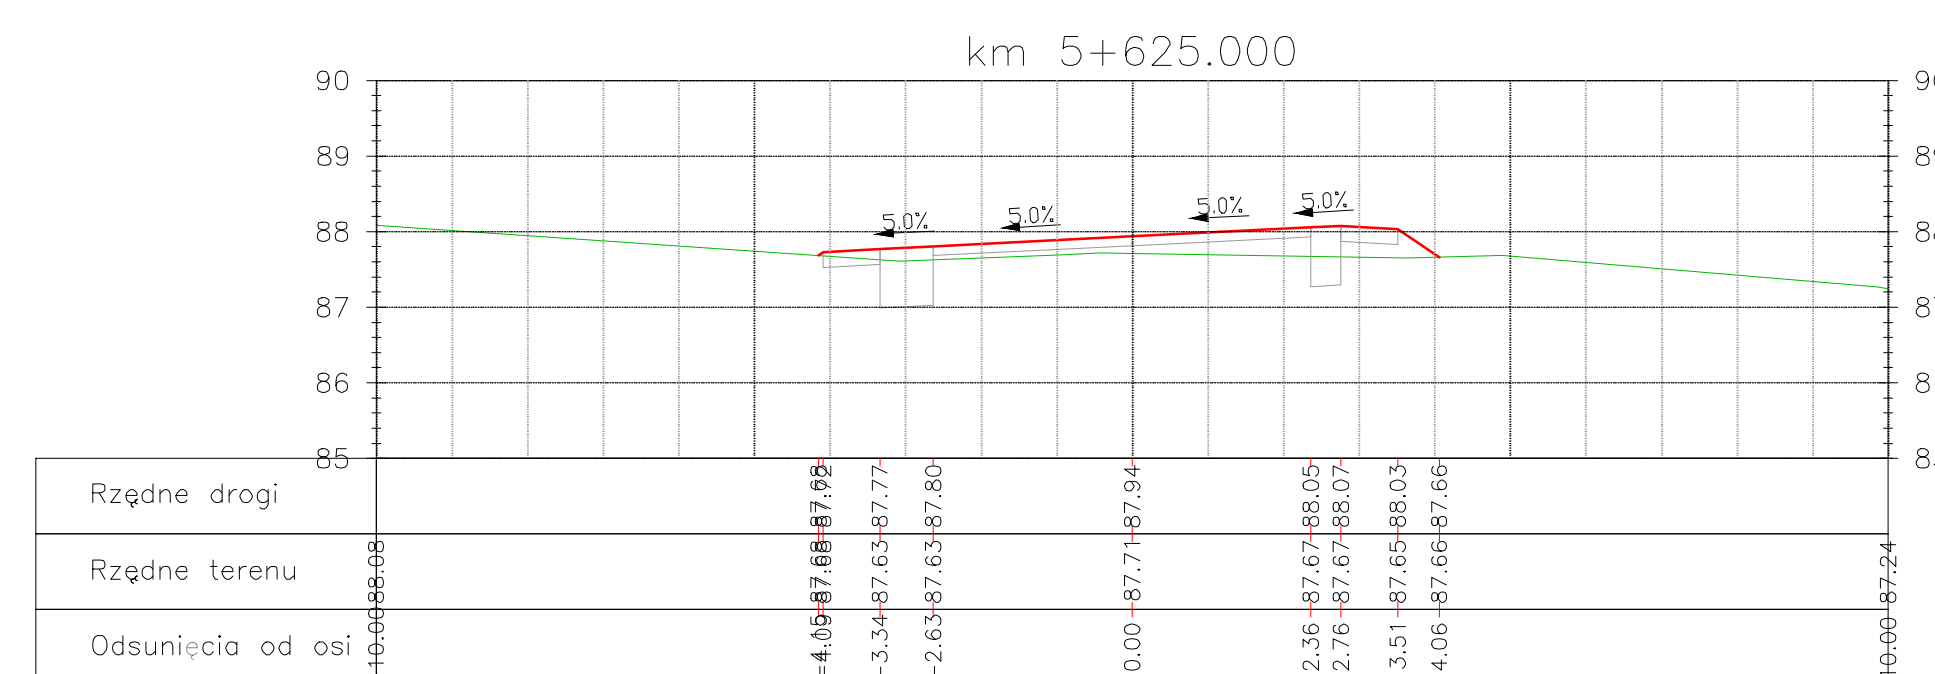
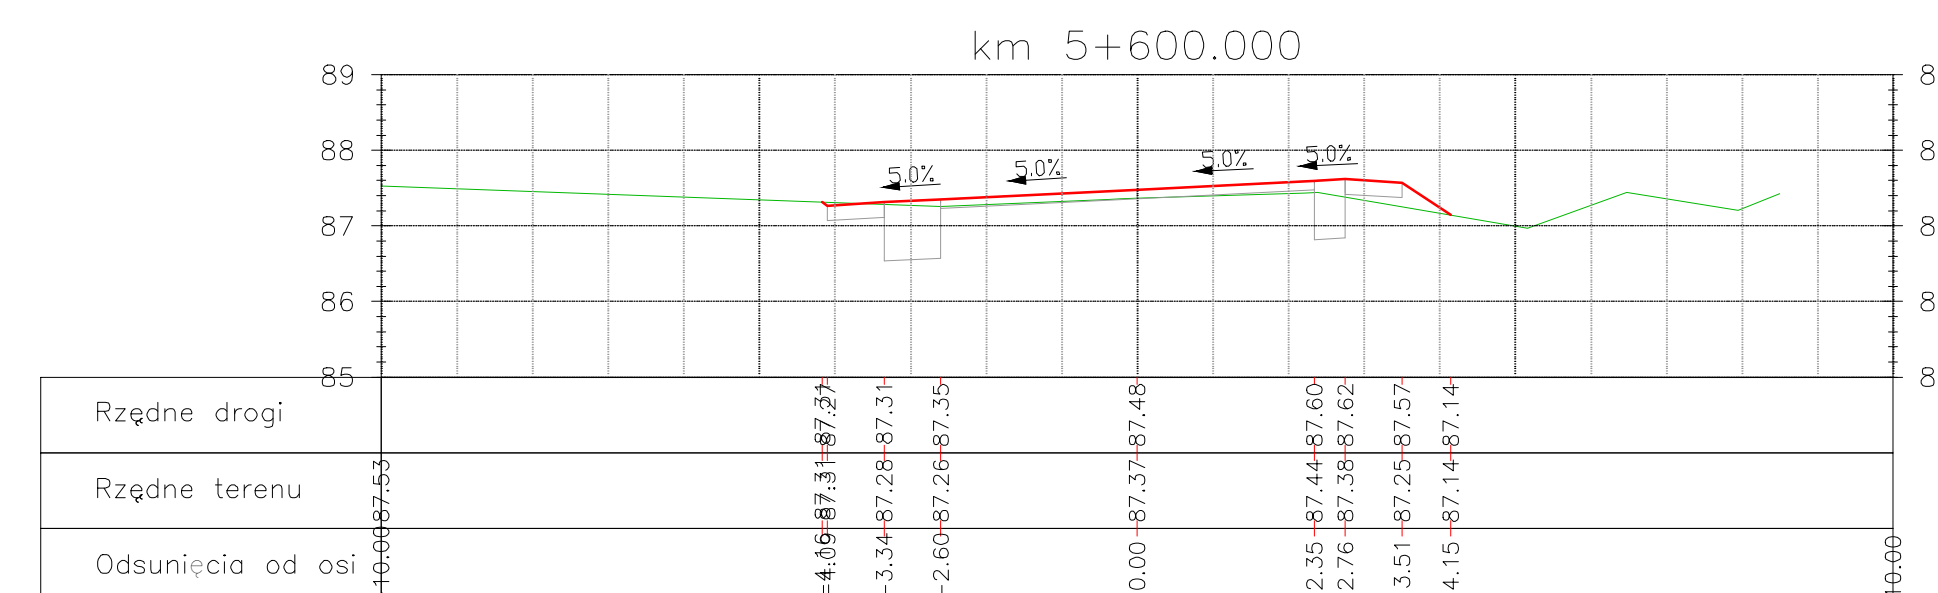
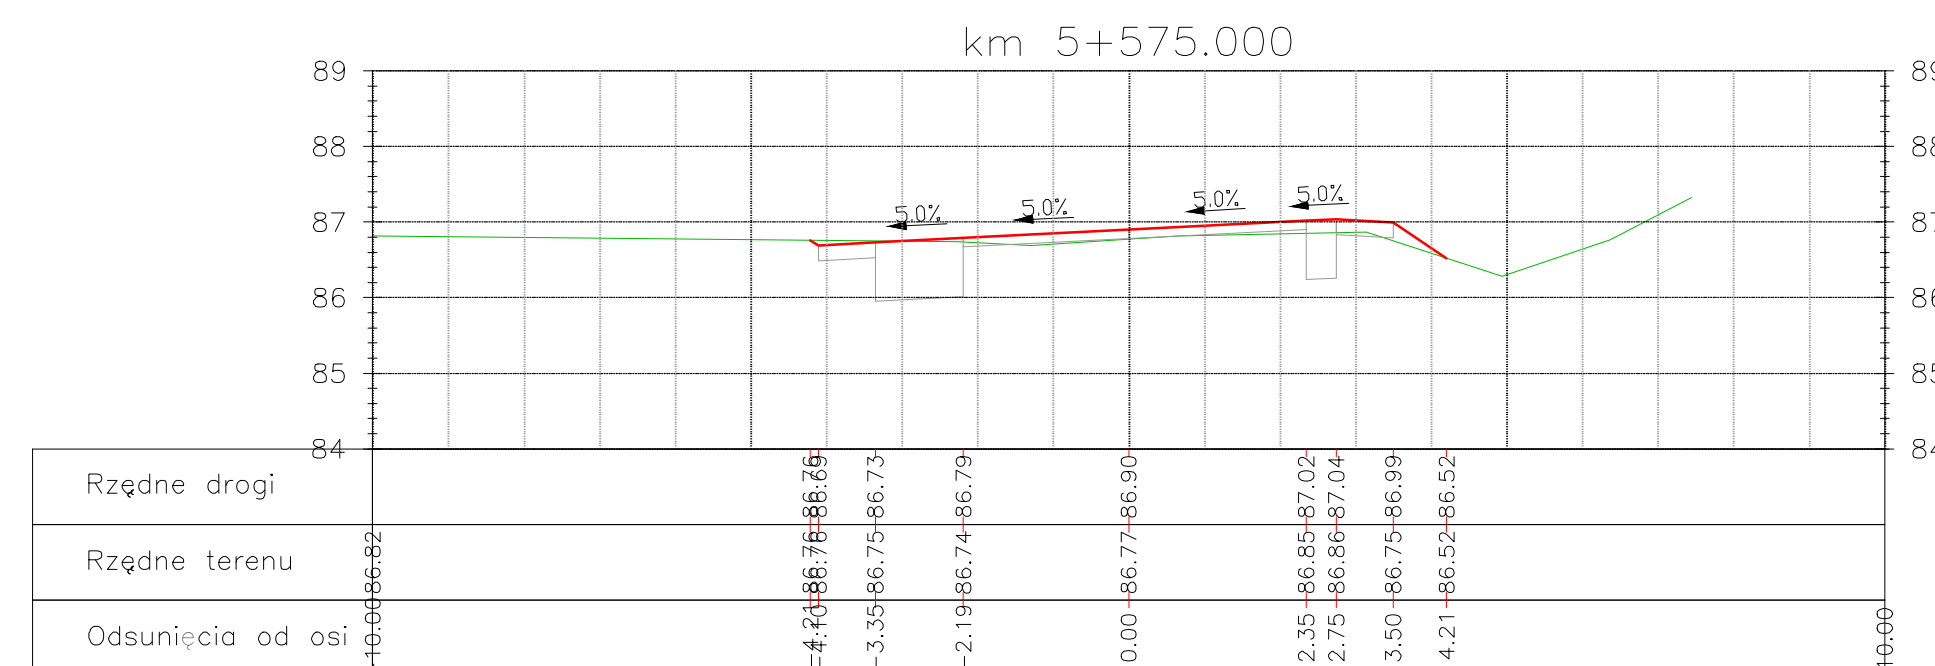
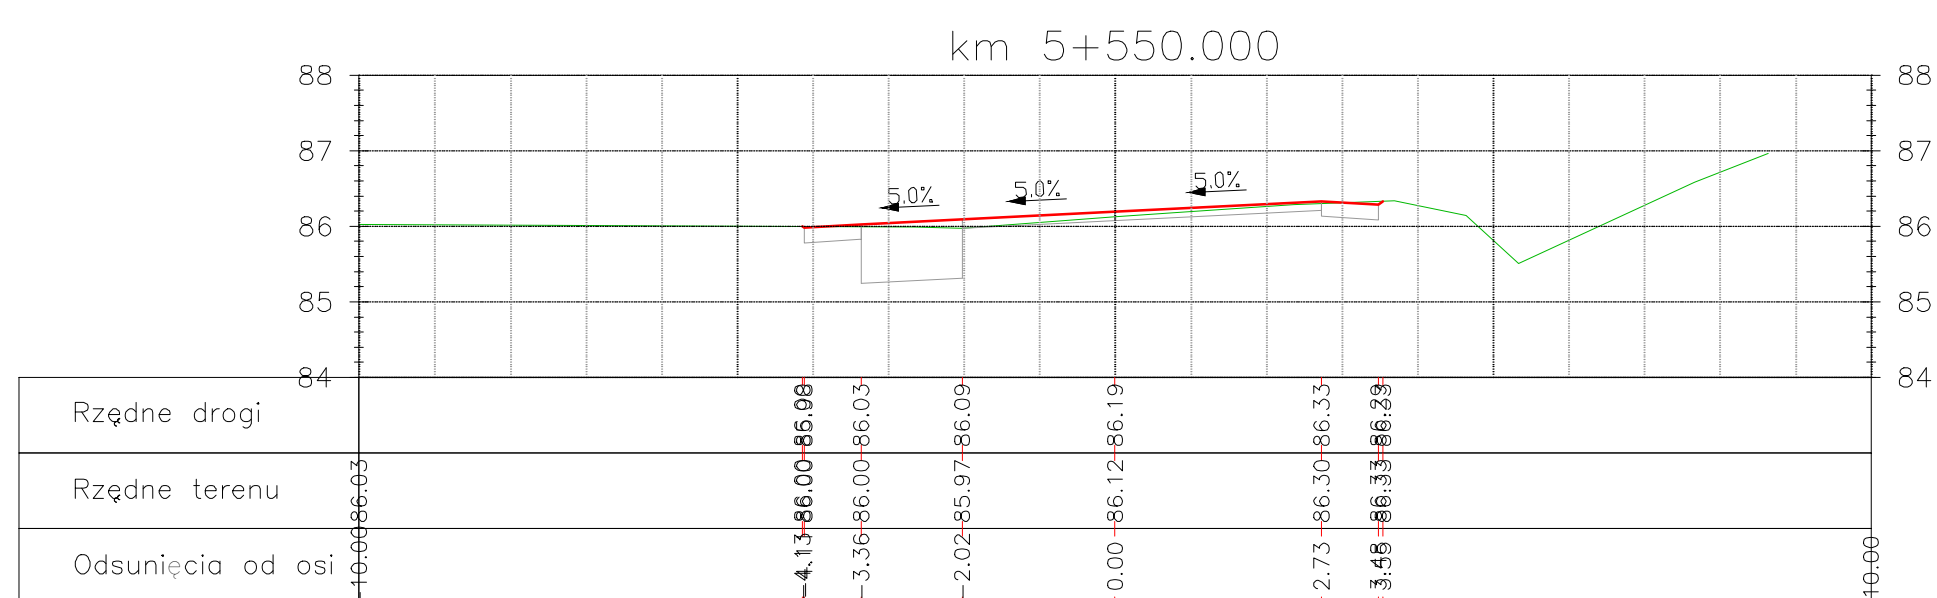
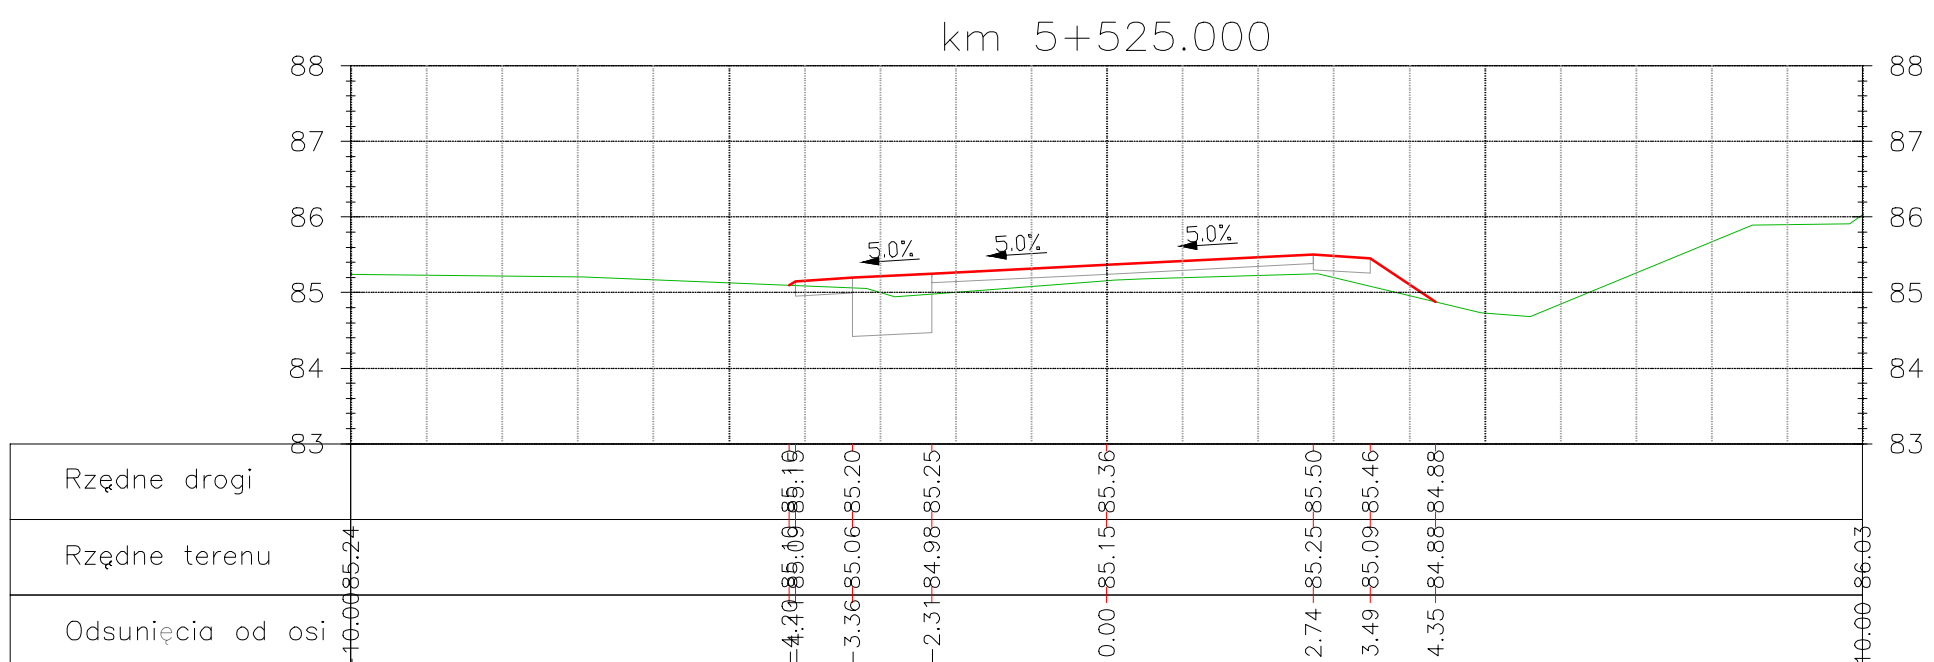
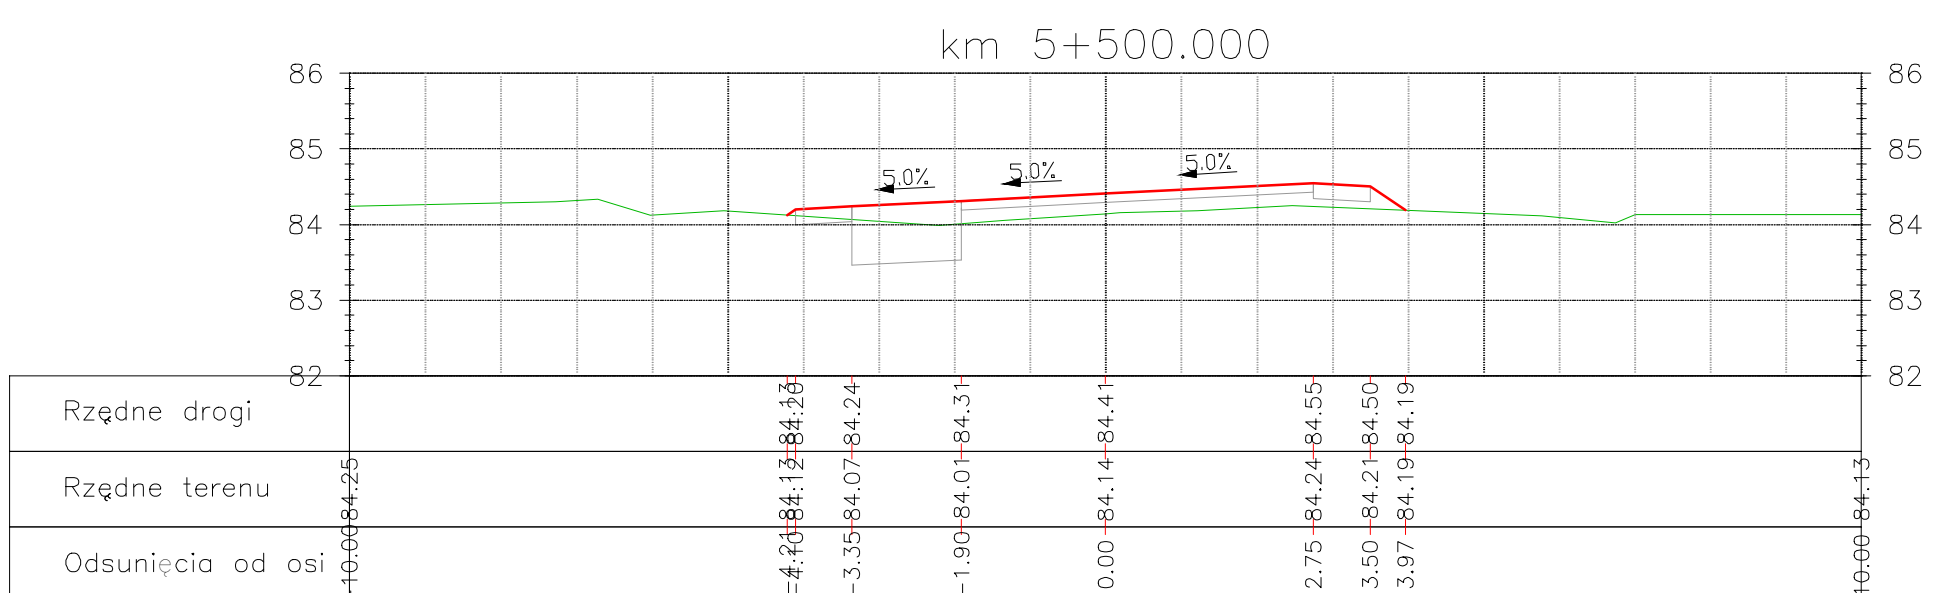
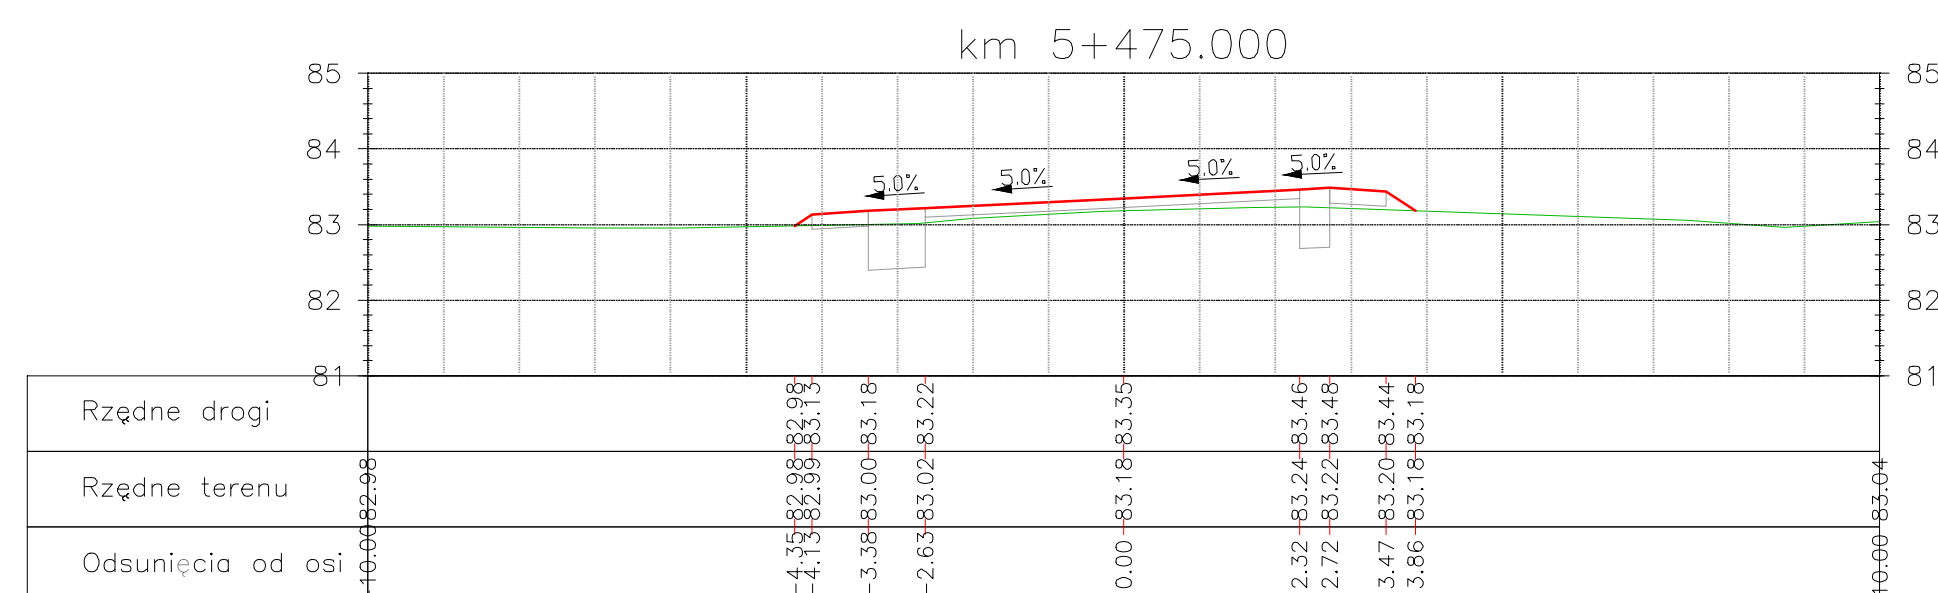


**UWAGA! Realizacja zadania objętego postępowaniem dot. odcinka drogi od km 4+670 do km 5+650**

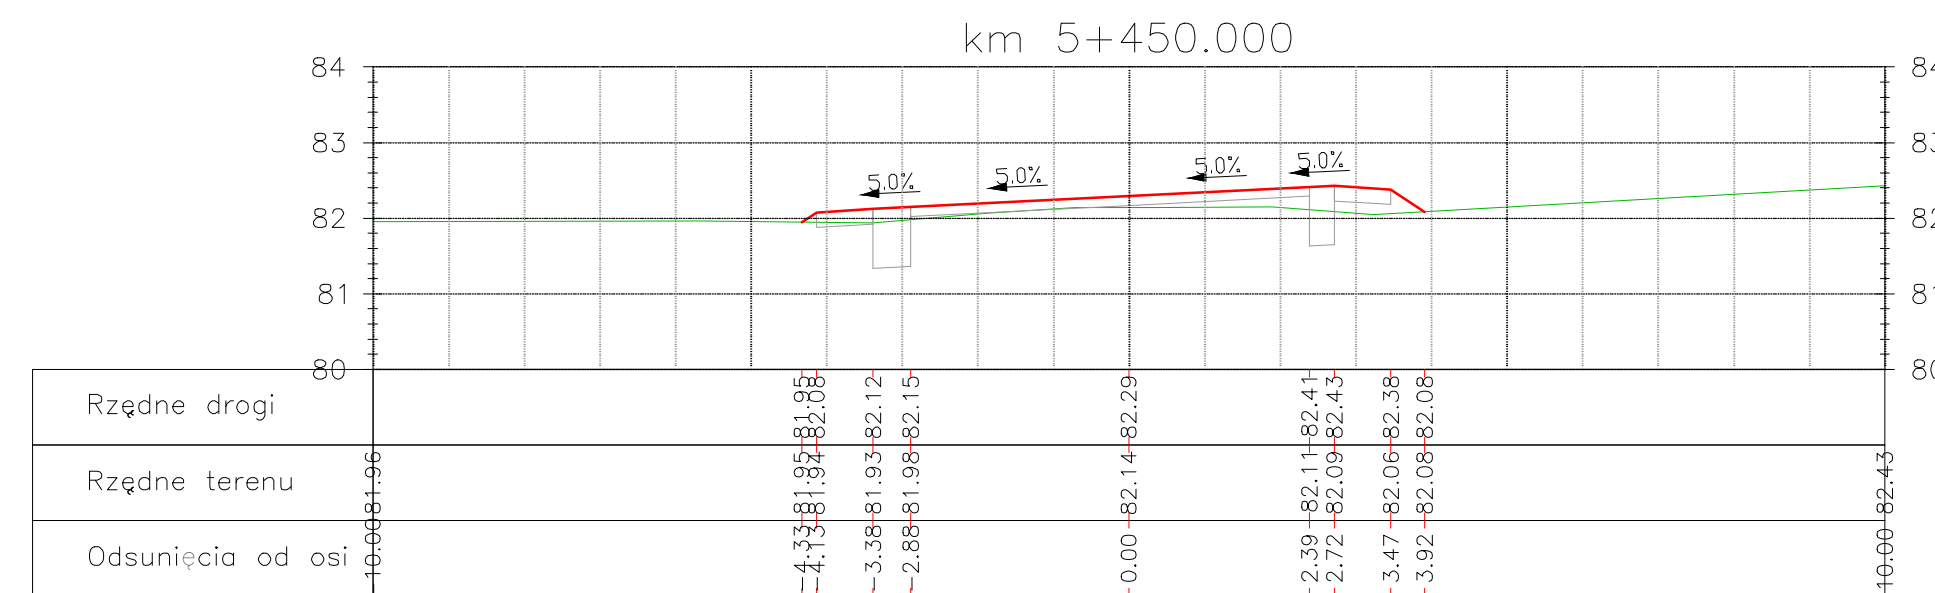

 <b>PROJED* BIURO PROJEKTÓW DROGOWYCH</b> 62-300 ELBŁĄG p.roland@pbl.pl    kom. 501 047 469			UL. LEGIONOW
	Nazwa inwestycji: <b>Przebudowa drogi powiatowej Mikołajki Pomorskie - Balewo - Dzierżon</b> Odcinek od km 3+200,00 do km 6+200,00		
Nazwa obiektu	<b>Droga powiatowa 314</b>		
Adres obiektu	gm. Szum, woj. pomorskie		
Inwestor	<b>Powiat sztumski</b> Projekt drogowy		Forma <b>PT</b>
Rodzaj oprac. / rysunku	<b>Przekroje poprzeczne</b>		Branża (Branch) <b>drogi</b>
Ołowy projekt (General Designer)	mgr inż. <b>Wiesław Siemakowski</b>	upr. nr. 1192/LI/87	Podpis / Signa.  Data/Data <b>03/2022</b>
Zespół projektowy (Elaborating team)	asyst. proj. tech. <b>Sabina Drużkowska</b>		Podpis / Signa.  Rys. nr. : (Dr. no. : )
Sprawdził (verified)	inż. <b>Zbigniew Chórzewski</b>	upr. nr. 336/Os/2002	Podpis / Signa.  <b>6</b> <b>ark. 7</b> Skala/Scale <b>1:100</b>