

USŁUGI PROJEKTOWE

Mieczysław Węgrzyn

58-150 Strzegom ul. Krótka 13

kom. 602 764 185

mieto58@wp.pl

NIP 884-24-44-256

PROJEKT ZAGOSPODAROWANIA TERENU

BRANŻA ELEKTRYCZNA

08.12.2023 SIEĆ

Temat : Linia kablowa niskiego napięcia-usunięcie kolizji.

Obiekt : Linia napowietrzna 0,4 kV. Kat. obiektu XXVI

Adres obiektu : Międzyrzecze dz. nr 263/2, 264.

Inwestor : Gmina Strzegom.

Rynek 38

58-150 Strzegom

Projektant : mgr inż. Mieczysław Węgrzyn

Nr uprawnień : 76/DOŚ/04

Mieczysław Węgrzyn
mgr inż. Elektryk
Uprawniony w specjalności instalacyjnej
w zakresie sieci, instalacji i urządzeń elektrycznych,
elektroenergetycznych do projektowania, nadzoru
i kierowania robotami bez ograniczeń
Nr 76/DOŚ/04, UAN-VI-1/3/2016

Pieczęć i podpis

Uzgodnienie :

UZGODNIONO
TAURON Dystrybucja S.A. Oddział w Wałbrzychu
w zakresie zgodności z warunkami usunięcia kolizji*
wytocznymi do projektowania w zakresie kolizji*

BEZ UWAG
Z UWAGAMI

Tauron Dystrybucja S.A.
Oddział w Wałbrzychu
Koordynator ds. eksploatacji sieci

Robert Biedka

Decyzja urzędowa :

STAROSTA ŚWIDNICKI
ul. M. Skłodowskiej-Curie 7
58-100 Świdnica

**PRZYJĘTO ZGŁOSZENIE BUDOWY /
/ ROBÓT BUDOWLANYCH**
Na podstawie art. 30 ust. 5 ustawy z dnia 07.07.1994 r.-Prawo budowlane
NIE WNOŚZĘ SPRZECIWU

Nr 156.6743.592.2023.3.BW

1.2.12.2023 data i podpis

z up. STAROSTY

Agnieszka Znamiec
Dyrektor
Wydziału Budownictwa


Strzegom 4 listopad 2023r.

SPIS TREŚCI

- 1.Strona tytułowa.
- 2.Zawartość projektu.
- 3.Odpis uprawnień i izby.
- 4.Oświadczenie projektanta.
- 5.Wypis z ewidencji gruntów.
6. Odpis protokołu ZUDP.
7. Odpis uzgodnień z konserwatorem zabytków
8. Odpis uzgodnienia z właścicielami dz. 264
- 9.Odpis warunków usunięcia kolizji TAURON..
- 10 Opis techniczny.
11. Opis BIOZ.
- 12.Mapa zagrożenia powodziowego z planu miejscowego

13.Rysunki :

- | | |
|-----------|--|
| E1 | - Plan zagospodarowania terenu |
| E2 | - 1-bieg. układ zasilania.usunięcia kolizji |
| E3 | - 1-bieg. układ zasilania. Instalacji odbiorczej |

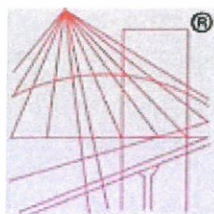

P O L S K A
I Z B A
INŻYNIERÓW
BUDOWNICTWA

Zaświadczenie

o numerze weryfikacyjnym:

DOŚ-FPB-2EE-463 *

Pan Mieczysław Węgrzyn o numerze ewidencyjnym DOŚ/IE/1786/01

adres zamieszkania ul. Krótka 13, 58-150 Strzegom

jest członkiem Dolnośląskiej Okręgowej Izby Inżynierów Budownictwa i posiada wymagane ubezpieczenie od odpowiedzialności cywilnej.

Niniejsze zaświadczenie jest ważne od 2023-01-01 do 2023-12-31.

Zaświadczenie zostało wygenerowane elektronicznie i opatrzone bezpiecznym podpisem elektronicznym weryfikowanym przy pomocy ważnego kwalifikowanego certyfikatu w dniu 2022-11-23 roku przez:

Marek Kalinski, Zastępca Przewodniczącego Rady Dolnośląskiej Okręgowej Izby Inżynierów Budownictwa.

Zgodnie z art. 78¹ K.c.


§ 1. Do zachowania elektronicznej formy czynności prawnej wystarcza złożenie oświadczenia woli w postaci elektronicznej i opatrzenie go kwalifikowanym podpisem elektronicznym.

§ 2. Oświadczenie woli złożone w formie elektronicznej jest równoważne z oświadczeniem woli złożonym w formie pisemnej.

Za zgodność
z oryginałem
Mieczysław Węgrzyn

* Weryfikację poprawności danych w niniejszym zaświadczeniu można sprawdzić za pomocą numeru weryfikacyjnego zaświadczenia na stronie Polskiej Izby Inżynierów Budownictwa www.piib.org.pl lub kontaktując się z biurem właściwej Okręgowej Izby Inżynierów Budownictwa.



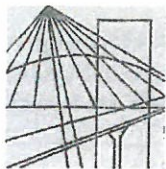

DOLNOŚLĄSKA
OKRĘGOWA
IZBA
INŻYNIERÓW
BUDOWNICTWA

OKRĘGOWA KOMISJA KWALIFIKACYJNA

OKK.7131-28/2004/04

Wrocław, 07 czerwca 2004 r.

DECYZJA

Na podstawie art. 24 ust. 1 pkt 2 ustawy z dnia 15 grudnia 2000 r. o samorządach zawodowych architektów, inżynierów budownictwa oraz urbanistów (Dz.U. z 2001r. Nr 5, poz. 42, z późn. zm.), art. 13 ust. 1 pkt 1, art. 14 ust. 1 pkt 5 ustawy z dnia 7 lipca 1994 r. Prawo budowlane (Dz.U. z 2003r. Nr 207, poz. 2016, z późn. zm.) oraz § 9 ust. 1 rozporządzenia Ministra Gospodarki Przestrzennej i Budownictwa z dnia 30 grudnia 1994 r. w sprawie samodzielnych funkcji technicznych w budownictwie (Dz.U. z 1995r. Nr 8, poz. 38, z późn. zm.), w związku z art. 104 Kodeksu postępowania administracyjnego (Dz.U. z 2000r. Nr 98, poz. 1071, z późn. zm.)

Okręgowa Komisja Kwalifikacyjna DOIB

n a d a j e

Panu

Mieczysław Węgrzyn

magister inżynier elektryk

urodzony dnia 10 września 1958 r. w Lanckoronie

UPRAWNIENIA BUDOWLANE

numer ewidencyjny 76/DOŚ/04

**do projektowania bez ograniczeń
w specjalności instalacyjnej w zakresie sieci, instalacji i urządzeń
elektrycznych i elektroenergetycznych**

UZASADNIENIE

Okręgowa Komisja Kwalifikacyjna Dolnośląskiej Okręgowej Izby Inżynierów Budownictwa we Wrocławiu na podstawie protokołów z postępowania kwalifikacyjnego oraz z przeprowadzonego egzaminu, uchwałą Nr 4/OKK/04 z dnia 7 czerwca 2004r. stwierdziła, że Pan Mieczysław Węgrzyn posiada wymagane prawem: wykształcenie i praktykę zawodową oraz uzyskał pozytywny wynik egzaminu - konieczne do uzyskania uprawnień budowlanych do projektowania bez ograniczeń w specjalności instalacyjnej w zakresie sieci, instalacji i urządzeń elektrycznych i elektroenergetycznych.


Szczegółowy zakres uprawnień jest określony na odwrocie niniejszej decyzji.

Pouczenie

1. Zgodnie z art. 12 ust. 7 w/w ustawy Prawo budowlane – podstawę do wykonywania samodzielnych funkcji technicznych w budownictwie stanowi wpis do centralnego rejestru Głównego Inspektora Nadzoru Budowlanego oraz wpis na listę członków właściwej izby samorządu zawodowego.
2. Od niniejszej decyzji służy odwołanie do Krajowej Komisji Kwalifikacyjnej Polskiej Izby Inżynierów Budownictwa w Warszawie, za pośrednictwem Okręgowej Komisji Kwalifikacyjnej DOIB we Wrocławiu w terminie 14 dni od dnia jej doręczenia.

Otrzymują:

1. Pan Mieczysław Węgrzyn
Jarosław 5E/1
58-120 Jarosław
2. Okręgowa Rada Izby
3. Główny Inspektor
Nadzoru Budowlanego
4. a/a

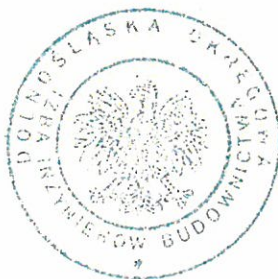

Skład orzekający OKK

DOLNOŚLĄSKA OKRĘGOWA
IZBA INŻYNIERÓW BUDOWNICTWA

mgr inż. Bronisław Wosiak
Przewodniczący Komisji Kwalifikacyjnej

1. mgr inż. Bronisław Wosiak

2. prof. dr inż. Kazimierz Czapliński

3. mgr inż. Małgorzata Janiacyk

Za zgodność
z oryginałem

Mieczysław Węgrzyn

Pan Mieczysław Węgrzyn jest upoważniony:

I. W specjalności **Instalacyjnej w zakresie sieci, instalacji i urządzeń elektrycznych i elektroenergetycznych** - na podstawie art. 12 ust. 1 pkt 1 i art. 13 ust. 4 ustawy Prawo budowlane, w związku z § 4 ust. 2 rozporządzenia MGPIB z dnia 30 grudnia 1994r. w sprawie samodzielnych funkcji technicznych w budownictwie - do:

- projektowania, sprawdzania projektów budowlanych i sprawowania nadzoru autorskiego,
- sprawowania kontroli technicznej utrzymania obiektów budowlanych z zastrzeżeniem art. 62 ust. 5 ustawy

bez ograniczeń.

II. Na podstawie § 4 ust 4 rozporządzenia MGPIB z dnia 30 grudnia 1994r. w sprawie samodzielnych funkcji technicznych w budownictwie, - uprawnienia niniejsze stanowią podstawę do sporządzania projektów zagospodarowania działki i terenu w w/w specjalności, jeżeli całość problematyki jest przedstawiona w projekcie zagospodarowania działki lub terenu – zgodnie z art. 34 ust. 3b.

III. Niniejsze uprawnienia, zgodnie z § 2 powołanego na wstępie rozporządzenia MGPIB, nie obejmują działalności zawodowej w zakresie projektowania i budowy:

- instalacji urządzeń technicznych służących do utrzymania ruchu i transportu kolejowego,
- urządzeń transportowych linowych i linowo-terenowych służących do publicznego przewozu osób w celach turystyczno-sportowych.

DOLNOŚLĄSKA OKRĘGOWA
IZBA INŻYNIERÓW BUDOWNICTWA

Mgr inż. Dariusz Wasiek
Przewodniczący Komisji Kwalifikacyjnej

Za zgodność
z oryginałem

Mieczysław Węgrzyn

OŚWIADCZENIE SPRAWDZAJĄCEGO

Na podstawie artykułu 20 ust.4 ustawy z dnia 07 lipca 1994r- Prawo Budowlane (Dz. U z 2016 poz. 290 z późniejszymi zmianami)

OŚWIADCZAM

że projekt budowlano-wykonawczy branży elektrycznej -"Linia kablowa nN –usunięcie kolizji linii napowietrznej niskiego napięcia z placem zabaw." Międzyrzecze dz. 263/2, 264–obr.Międzyrzecze

jest wykonany zgodnie przepisami techniczno-budowlanymi , zasadami wiedzy technicznej oraz jest kompletny z punktu widzenia celu, któremu ma służyć i jest zgodna z umową..

Projektant: mgr inż. Mieczysław Węgrzyn
Upr. 76/DOS/04

Mieczysław Węgrzyn
mgr inż. Elektryk

Uprawniony w specjalności instalacyjnej
w zakresie sieci, instalacji i urządzeń elektrycznych,
elektroenergetycznych do projektowania, nadzorowania
i kierowania robotami bez ograniczeń
Nr 76/DOS/04, UAN-VI-f/3/23/19

STAROSTA ŚWIDNICKI
ul. M. Skłodowskiej-Curie 7
58-100 Świdnica

Województwo: **dolnośląskie**
Powiat: **świdnicki**
Jednostka ewidencyjna: **021906_5, Strzegom - obszar wiejski**
Obręb ewidencyjny: **0010, Międzyrzecze**

(nazwa organu wydającego dokument)

UPROSZCZONY WYPIS Z REJESTRU GRUNTÓW

sporządzono dnia: 31-10-2023 10:32:55

Nr jednostki rejestrowej: **G131**

Osoby: **2**

Udział Forma władania	Dane osoby fizycznej / instytucji
1/2 współwłasność	Gapa Ewa Izabela (Mieczysław, Leona) adres: Międzyrzecze 50/2, 58-150 Międzyrzecze
1/2 współwłasność	Rastawska Wioletta Agnieszka (Jan, Kazimiera) adres: Międzyrzecze 50/1, 58-150 Międzyrzecze

iałki ewidencyjne: **1**

Numer działki Identyfikator	Adres	Powierzchnia [ha]	Użytek i klasa bonitacyjna		Nr KW lub inne dokumenty
			Oznaczenie	Pow. [ha]	
264 021906_5.0010.264	Międzyrzecze 50	0.25	PsIII Br-PsIII	0.07 0.18	SW1S/00003896/4
Razem powierzchnia działek [ha]:		0.25	ha		
Słownie:		dwadzieścia pięć arów			

Oznaczenia użytków i klas
Br-PsIII - Grunty rolne zabudowane
PsIII - Pastwiska trwałe

Budynki niestanowiące odrębnego od gruntu przedmiotu własności: **3**

Identyfikator	021906_5.0010.22_BUD	Kondygnacje nadziemne: 1 Kondygnacje podziemne: 0 Powierzchnia zabudowy (z dokumentów) [m²]: 204 Powierzchnia użytkowa lokali niewyodrębnionych [m²]: - Powierzchnia użytkowa lokali odrębnych [m²]: - Powierzchnia użytkowa pomieszczeń przynależnych do lokali [m²]: -
Działka	021906_5.0010.264	
Adres	Międzyrzecze 50	
Rodzaj wg KŚT	budynki mieszkalne	
Identyfikator	021906_5.0010.207_BUD	Kondygnacje nadziemne: 1 Kondygnacje podziemne: 0 Powierzchnia zabudowy (z dokumentów) [m²]: 25 Powierzchnia użytkowa lokali niewyodrębnionych [m²]: - Powierzchnia użytkowa lokali odrębnych [m²]: - Powierzchnia użytkowa pomieszczeń przynależnych do lokali [m²]: -
Działka	021906_5.0010.264	
Adres	Międzyrzecze	
Rodzaj wg KŚT	budynki produkcyjne, usługowe i gospodarcze dla rolnictwa	
Identyfikator	021906_5.0010.211_BUD	Kondygnacje nadziemne: 1 Kondygnacje podziemne: 0 Powierzchnia zabudowy (z dokumentów) [m²]: 43 Powierzchnia użytkowa lokali niewyodrębnionych [m²]: - Powierzchnia użytkowa lokali odrębnych [m²]: - Powierzchnia użytkowa pomieszczeń przynależnych do lokali [m²]: -
Działka	021906_5.0010.264	
Adres	Międzyrzecze	
Rodzaj wg KŚT	budynki produkcyjne, usługowe i gospodarcze dla rolnictwa	

STAROSTA ŚWIDNICKI
ul. M. Skłodowskiej-Curie 7
58-100 Świdnica

Województwo: **dolnośląskie**
Powiat: **świdnicki**
Jednostka ewidencyjna: **021906_5, Strzegom - obszar wiejski**
Obręb ewidencyjny: **0010, Międzyrzecze**

.....
(nazwa organu wydającego dokument)

UPROSZCZONY WYPIS Z REJESTRU GRUNTÓW

sporządzono dnia: 24-10-2023 09:43:17

Nr jednostki rejestrowej: **G120**

Osoby: 2

Udział Forma władania	Dane osoby fizycznej / instytucji
1/1 własność	GMINA STRZEGOM siedziba: rynek Rynek 38, 58-150 Strzegom
1/1 gospodarowanie zasobem nieruchomości	BURMISTRZ STRZEGOMIA siedziba: rynek Rynek 38, 58-150 Strzegom

Działki ewidencyjne: 1

Numer działki Identyfikator	Adres	Powierzchnia [ha]	Użytek i klasa bonitacyjna		Nr KW lub inne dokumenty
			Oznaczenie	Pow. [ha]	
263/2 021906_5.0010.263/2	Międzyrzecze	0.13	PsIII	0.13	SW1S/00020687/1

Razem powierzchnia działek [ha]:	0.13	ha
Słownie:	trzyście arów	

Oznaczenia użytków i klas
PsIII - Pastwiska trwałe

sporządził(a): Agnieszka Mazurek

24 -10- 2023

Z up. STAROSTY
INSPEKTOR
Agnieszka Mazurek

(imię i nazwisko osoby reprezentującej organ
lub osoby upoważnionej przez organ: data i podpis)

Świdnica, dn. 02.11.2023 r.

STAROSTA ŚWIDNICKI
ul. M.Skłodowskiej-Curie 7
58-100 Świdnica

Znak sprawy: GKII.4040.166.2023

PROTOKÓŁ Z NARADY KOORDYNACYJNEJ
zakończonej w dniu 02.11.2023 r.
w sprawie usytuowania projektowanej sieci uzbrojenia terenu

Przedmiot narady:	SIEĆ ELEKTROENERGETYCZNA - OŚWIETLENIOWA
Lokalizacja:	Międzyrzecze, dz.: 263/2, 264
Wnioskodawca:	USŁUGI-PROJEKTOWANIE W ZAKRESIE SIECI I INTALACJI ELEKTRYCZNYCH NADZÓR, KIEROWANIE ROBOTAMI BUDOWLANymi, RZECZOZNAWSTWO MAJĄTKOWE WYCENA NIERUCHOMOŚCI MGR. INŻ. MIECZYŚŁAW WĘGRZYN ul. Krótka 13, 58-150 Strzegom
Inwestor:	GMINA STRZEGOM rynek Rynek 38, 58-150 Strzegom
Projektant:	MIECZYŚŁAW WĘGRZYN Inne upr.: budowlane: 76/DOS/04
Przewodniczący/protokolant:	Natalia Bernat, geodeta, Powiatowe Biuro Geodezji i Katastru w Świdnicy
Miejsce narady:	Powiatowe Biuro Geodezji i Katastru w Świdnicy, ul. Parkowa 2, 58- 100 Świdnica
Sposób przeprowadzenia narady:	częściowo stacjonarny, częściowo elektroniczny
Data wpływu:	24.10.2023 r.

Stanowisko Przewodniczącego:

Skoordynowano pozytywnie.

Punkty osnowy geodezyjnej podlegają ochronie na podstawie art. 15, pkt 1. ustawy z dnia 17 maja 1989 r. Prawo geodezyjne i kartograficzne (tekst jednolity Dz. U. z 2023 r., poz. 1752). Prace ziemne w miejscach zbliżeń i skrzyżowań z istniejącym uzbrojeniem oraz punktami osnowy geodezyjnej poziomej i wysokościowej należy prowadzić ręcznie z zachowaniem ostrożności.

Lista uczestników narady koordynacyjnej wraz z uwagami

Lp.	Nazwa instytucji Sposób uczestnictwa	Stanowisko Uwagi	Imię i nazwisko uczestnika Podpis uczestnika
1	Gmina Strzegom ul. Rynek 38, 58-150 Strzegom	Uczestnik nieobecny na naradzie	
2	Wodociągi i Kanalizacja Sp. z o.o. w Strzegomiu ul. Wesoła 7, 58-150 Strzegom	Stanowisko pozytywne Skoordynowano pozytywnie bez uwag.	Izabela Sochocka-Suchara

Dokument wygenerował(a): Natalia Bernat, dn. 02-11-2023 10:06:00

Jeżeli dokument jest wystawiony elektronicznie, to nie wymaga podpisu analogowego ani pieczęci, lecz wymaga podpisu elektronicznego.

Uwaga: podpis elektroniczny jest niewidoczny – można go zweryfikować tylko odpowiednim programem

02-11-2023

data

podpis
Natalia Bernat

	elektroniczny		
3	Dolnośląska Sieć Szerokopasmowa Operator S.A. ul. Redycka 71, 51-169 Wrocław elektroniczny	Brak uwag	Stanowisko pozytywne Lilla Chabin
4	Netia S.A.		Uczestnik nieobecny na naradzie
5	Operator Gazociągów Przesyłowych GAZ-SYSTEM S.A. Oddział we Wrocławiu elektroniczny	bez uwag	Stanowisko pozytywne Katarzyna Skalbiana
6	Orange Polska S.A.		Uczestnik nieobecny na naradzie
7	Państwowe Gospodarstwo Wodne Wody Polskie		Uczestnik nieobecny na naradzie
8	PKP CARGO S.A. ul. Pułaskiego 56, 50-443 Wrocław		Uczestnik nieobecny na naradzie
9	Polska Spółka Gazownictwa sp. z o.o. Oddział Zakład Gazowniczy we Wrocławiu elektroniczny	Skoordynowano pozytywnie, bez uwag.	Stanowisko pozytywne Krzysztof Olszewski
10	TAURON DYSTRYBUCJA S.A. w Wałbrzychu elektroniczny	<p>Temat zaopiniowano z niżej wymienionymi uwagami</p> <p>Na terenie projektowanych sieci/przyłączy znajdują się urządzenia elektroenergetyczne. Prace w pobliżu urządzeń podziemnych TAURON Dystrybucja S.A. należy wykonać ręcznie, zgodnie z obowiązującymi przepisami, zasadami wiedzy technicznej oraz normami. Wskazane jest ze względu na bezpieczeństwo osób i mienia, by przed przystąpieniem do prac wystąpić do TAURON Dystrybucja S.A. Oddział w Wałbrzychu o nadzór branżowy.</p> <p>Przed przystąpieniem do prac w odległości mniejszej niż:</p> <ul style="list-style-type: none"> - 3 m od skrajnych przewodów linii napowietrznych nN, - 10 m od skrajnych przewodów linii napowietrznych SN, - 15 m od skrajnych przewodów linii napowietrznych WN, <p>należy uzgodnić bezpieczne metody pracy ze Spółką eksploatującą sieć. Odległości powyższe dotyczą również użycia dźwignic, licząc odległość od najdalej wysuniętej części maszyny do skrajnego przewodu.</p> <p>Prace ziemne należy prowadzić w ten sposób, aby nie naruszać ustojów słupów linii jw., inaczej będą musiały być odbudowane kosztem i staraniem winnego ich uszkodzenia.</p> <p>Należy zachować minimalną odległość projektowanych sieci podziemnych od istniejących fundamentów słupów linii energetycznych:</p> <ul style="list-style-type: none"> - linii nN - 1m, linii SN - 2m, linii WN - 5m <p>Kategorycznie zabraniamy prowadzenia robót ziemnych sprzętem mechanicznym bez nadzoru w odległości mniejszej niż 2m od zlokalizowanego przekopem kontrolnym kabla.</p> <p>Kable elektroenergetyczne będące w kolizji poprzecznej z planowaną inwestycją należy zaprojektować jako przejście w rurze osłonowej przepustu z uwzględnieniem zapasowego, wolnego przepustu rurowego wychodzącego 0,5m poza jezdnię/wjazd/chodnik.</p> <p>Zabezpieczenie kabli wykonać zgodnie z wytycznymi do</p>	Stanowisko pozytywne Andrzej Romański

Dokument wygenerował(a): Natalia Bernat, dn. 02-11-2023 10:06:00

Jeżeli dokument jest wystawiony elektronicznie, to nie wymaga podpisu analogowego ani pieczęci, lecz wymaga podpisu elektronicznego.

Uwaga: podpis elektroniczny jest niewidoczny – można go zweryfikować tylko odpowiednim programem

Stwierdzam zgodność z oryginałem

02-11-2023

data

Z up. S. ARUSTY
BIO DETA
podpis

zabezpieczenia kabli.

Dla kolidujących urządzeń należy wystąpić o wydanie warunków technicznych usunięcia kolizji sieci elektroenergetycznej do TAURON Dystrybucja S.A. Oddział w Wałbrzychu

Wytyczne do zabezpieczenia kabli elektroenergetycznych

1. Kable elektroenergetyczne będące w kolizji poprzecznej z planowaną inwestycją należy zabezpieczyć dzieloną rurą osłonową przepustu wychodzącego po 0,5 m poza jezdnię / wjazd / chodnik / oś obiektu liniowego.

2. Należy stosować następujące średnice rur ochronnych:

a) Dla kabli 1 kV rury o średnicy minimum 110mm koloru niebieskiego.

b) Dla kabli 20 kV rury o średnicy minimum 160mm koloru czerwonego.

3. W przypadku występowania kabli elektroenergetycznych zabrania się prowadzenia robót ziemnych sprzętem mechanicznym w odległości mniejszej niż 2 m od kabla zlokalizowanego przekopem kontrolnym. Kable można odkopać tylko do strefy ochronnej tj. folii lub cegły – zabrania się odkrywania czynnych kabli energetycznych.

4. Należy uzyskać zgodę na wymagane odpłatne wyłączenia odpowiednich urządzeń energetycznych oraz ustalić nadzór służb energetycznych.

5. Wszelkie prace na istniejących urządzeniach energetycznych będących własnością TAURON Dystrybucja S.A. należy wykonywać z zachowaniem szczególnych środków ostrożności pod nadzorem służb energetycznych TAURON Dystrybucja S.A. Oddział w Wałbrzychu, a następnie zgłosić celem dokonania odbioru robót zanikowych.

6. Prace przy urządzeniach energetycznych powinny być wykonywane przez pracowników posiadających odpowiednie kwalifikacje, zgodnie z obowiązującymi normami i przepisami.

7. W przypadku wystąpienia niewystarczającej głębokości położenia istniejących kabli energetycznych – zgodnie z wymogami obowiązujących przepisów i norm – oraz innych utrudnień technicznych (np. mufy) należy przewidzieć możliwość przełożenia kabla/kabli energetycznych poprzez wykonanie wstawek kablowych. W takim przypadku należy wystąpić z wnioskiem o określenie nowych warunków technicznych usunięcia kolizji sieci elektroenergetycznej.

8. W przypadku skrzyżowania projektowanych sieci (gazowej, wodociągowej, ciepłowniczej itp.) z istniejącymi kablami SN, należy przedłożyć do uzgodnienia w TAURON Dystrybucja S.A. Wydział Eksploatacji projekt techniczny (stanowiący element dokumentacji projektowej projektowanej inwestycji) z zaznaczeniem sposobu (typu i długości rur ochronnych) oraz miejsca zabezpieczenia kabli elektroenergetycznych.

Uwagi dla Wykonawcy

- Wykonawca może przystąpić do robót prowadzonych w strefie sieci elektroenergetycznych po uprzednim pisemnym powiadomieniu z 7-dniowym wyprzedzeniem, powołując się na numer opinii.

Powiadomienie winno zawierać: nazwę i adres wykonawcy prac, telefon kontaktowy, informację o charakterze prac, termin wykonania pracy, osoby odpowiedzialne za nadzór techniczny.

Pismo należy kierować na adres:

TAURON Dystrybucja S.A.
Oddział w Wałbrzychu
ul. Wysockiego 11
58-300 Wałbrzych

- W przypadku uszkodzenia urządzeń elektroenergetycznych będących w eksploatacji TAURON Dystrybucja S.A., wobec przedsiębiorstwa

Dokument wygenerował(a): Natalia Bernat, dn. 02-11-2023 10:06:00

Jeżeli dokument jest wystawiony elektronicznie, to nie wymaga podpisu analogowego ani pieczęci, lecz wymaga podpisu elektronicznego.

Uwaga: podpis elektroniczny jest niewidoczny – można go zweryfikować tylko odpowiednim programem

Stwierdzam zgodność z oryginałem

02 -11- 2023

data

2023.11.02
Natalia Bernat
Natalia Bernat

		<p>prowadzącego roboty ziemne, egzekwowane będzie wyrównanie szkody na podstawie kalkulacji powykonawczej sporządzonej przez TAURON Dystrybucja S.A.</p> <p>Ponadto informujemy, że na danym terenie mogą znajdować się urządzenia elektroenergetyczne niebędące własnością TAURON Dystrybucja S.A. oraz mogą występować te, które nie zostały zgłoszone do inwentaryzacji geodezyjnej lub o których brak jest informacji.</p>	
11	TAURON OBSŁUGA KLIENTA Sp. z o.o. elektroniczny	<p>Stanowisko pozytywne</p> <p>Uzgadnia się z uwagami: w sąsiedztwie planowanych prac przebiega światłowód Tauron Obsługa Klienta sp. z o. o. na słupach Tauron Dystrybucji. W przypadku przebudowy słupów TD należy zgłosić projekt przebudowy do TOK celem uzgodnienia. W innym przypadku proszę o zachowanie szczególnej uwagi podczas prowadzonych robót ziemnych w pobliżu infrastruktury TD. Przed przystąpieniem do robót w sąsiedztwie naszych urządzeń należy powiadomić nas o terminie rozpoczęcia prac oraz zlecić nadzór branżowy 14 dniowym wyprzedzeniem na adres CUB.Utrzymanie@tauron.pl.</p>	Paweł Piotrowski
12	TK Telekom spółka z o.o.	Uczestnik nieobecny na naradzie	
13	Wnioskodawca	Uczestnik nieobecny na naradzie	

UWAGA: Brak podpisu uczestnika powiadomionego o naradzie koordynacyjnej, biorącego udział w naradzie w sposób stacjonarny, jest jednoznaczny z jego nieobecnością.

Nieobecność na naradzie koordynacyjnej podmiotu należycie zawiadomionego o jej miejscu i terminie nie stanowi przeszkody do jej przeprowadzenia. Przyjmuje się, że podmiot ten nie składa zastrzeżeń do usytuowania projektowanej sieci uzbrojenia terenu przedstawionego w planie sytuacyjnym.

Z upoważnienia Starosty Świdnickiego
Natalia Bernat, geodeta, Powiatowe Biuro Geodezji i
Katastru w Świdnicy

Z up. STAROSTY
Natalia Bernat

.....
Podpis przewodniczącego narady/protokolanta

Nieobecność na naradzie koordynacyjnej podmiotu należycie zawiadomionego o jej miejscu i terminie nie stanowi przeszkody do jej przeprowadzenia. Przyjmuje się, że podmiot ten nie składa zastrzeżeń do usytuowania projektowanej sieci uzbrojenia terenu przedstawionego w planie sytuacyjnym do wniosku o skoordynowanie usytuowania projektowanej sieci uzbrojenia terenu (art. 28ba ust. 1 ustawy Prawo geodezyjne i kartograficzne).

Treść protokołu została uzgodniona z osobami, które uczestniczyły w naradzie wyłącznie za pomocą środków komunikacji elektronicznej (art.28b ust.10 Prawo geodezyjne i kartograficzne).

MAPA
DO CELÓW PROJEKTOWYCH
skala 1: 500

Wykonano na podstawie mapy zasadniczej oraz operatu ewidencji gruntów wpisanego do Powiatowego Zasadu Geodezyjno-Kartograficznego
Arkusze mapy: 5.145.33.11.1.3

Województwo	dolnośląskie
Powiat	świdnicki
Gmina	021906_5, Strzegom
Obręb	0010, Międzyrzecze
Nr dz.	263/2

Aktualizację mapy wykonano
09.10.2023 r.
Układ współrzędnych prostokątnych
plaskich:
PL-ETRF2000
Układ wysokościowy: PL-EVRF2007

Informacje dodatkowe:
1. --- zakres opracowania
2. Na mapie do celów projektowych wykazano uzgodnione przez ZUDP projekty sieci uzbrojenia terenu: ----
3. Nie wyklucza się istnienia w terenie również uzbrojenia, o którym brak było informacji branżowych i nie zostało odnalezione w czasie inwentaryzacji geodezyjnej.
4. Mapa do celów projektowych została wykonana bez ustalenia obciążeń służebnościami gruntowymi ujawnionymi w księgach wieczystych.

Poświadczam, że niniejszy dokument został opracowany w wyniku prac geodezyjnych i kartograficznych, których rezultaty zawiera operat techniczny pozytywnie zweryfikowany. Jednocześnie informuję, że jestem świadomy odpowiedzialności karnej za złożenie fałszywych oświadczeń.

GEODETA UPRAWNIONY
mgr inż. Maciej Skoczek
Upoř Nr 19085


Id. zgłoszenia prac geodezyjnych	GKIV.4020.1.2305.2023
Organ służby geodezyjnej, który otrzymał zgłoszenie	Starosta Świdnicki
Wykonawca prac geodezyjnych	PROGEO Bartłomiej Szczebłowski
Nr oraz data sporządzenia dokumentu zawierającego wynik pozytywnej weryfikacji	GKIV.4020.1.2305.2023_27775 16.10.2023
Imię i nazwisko oraz nr uprawnień zawodowych kierownika prac	Maciej Skoczek Nr uprawnień 19085

"PROGEO"
Bartłomiej Szczebłowski
58-100 Świdnica ul. Parkowa 8
NIP 8841452791 REGON 021937319
tel. 692 45 16 50

Niniejsza dokumentacja
była przedmiotem rozprawy
koordynacyjnej

Nr sprawy: GKIV.4040
Termin: 02-11-2023
Miejsce: Powiatowa Rada Gminy i Katastru: Świdnica, Parkowa 2.
Sposób przeprowadzenia pracy: bezpořrednio, w sposób tradycyjny i elektroniczny

Maciej Skoczek
mgr inż.
podpis przewodniczącego
Komisji
Miejskiej

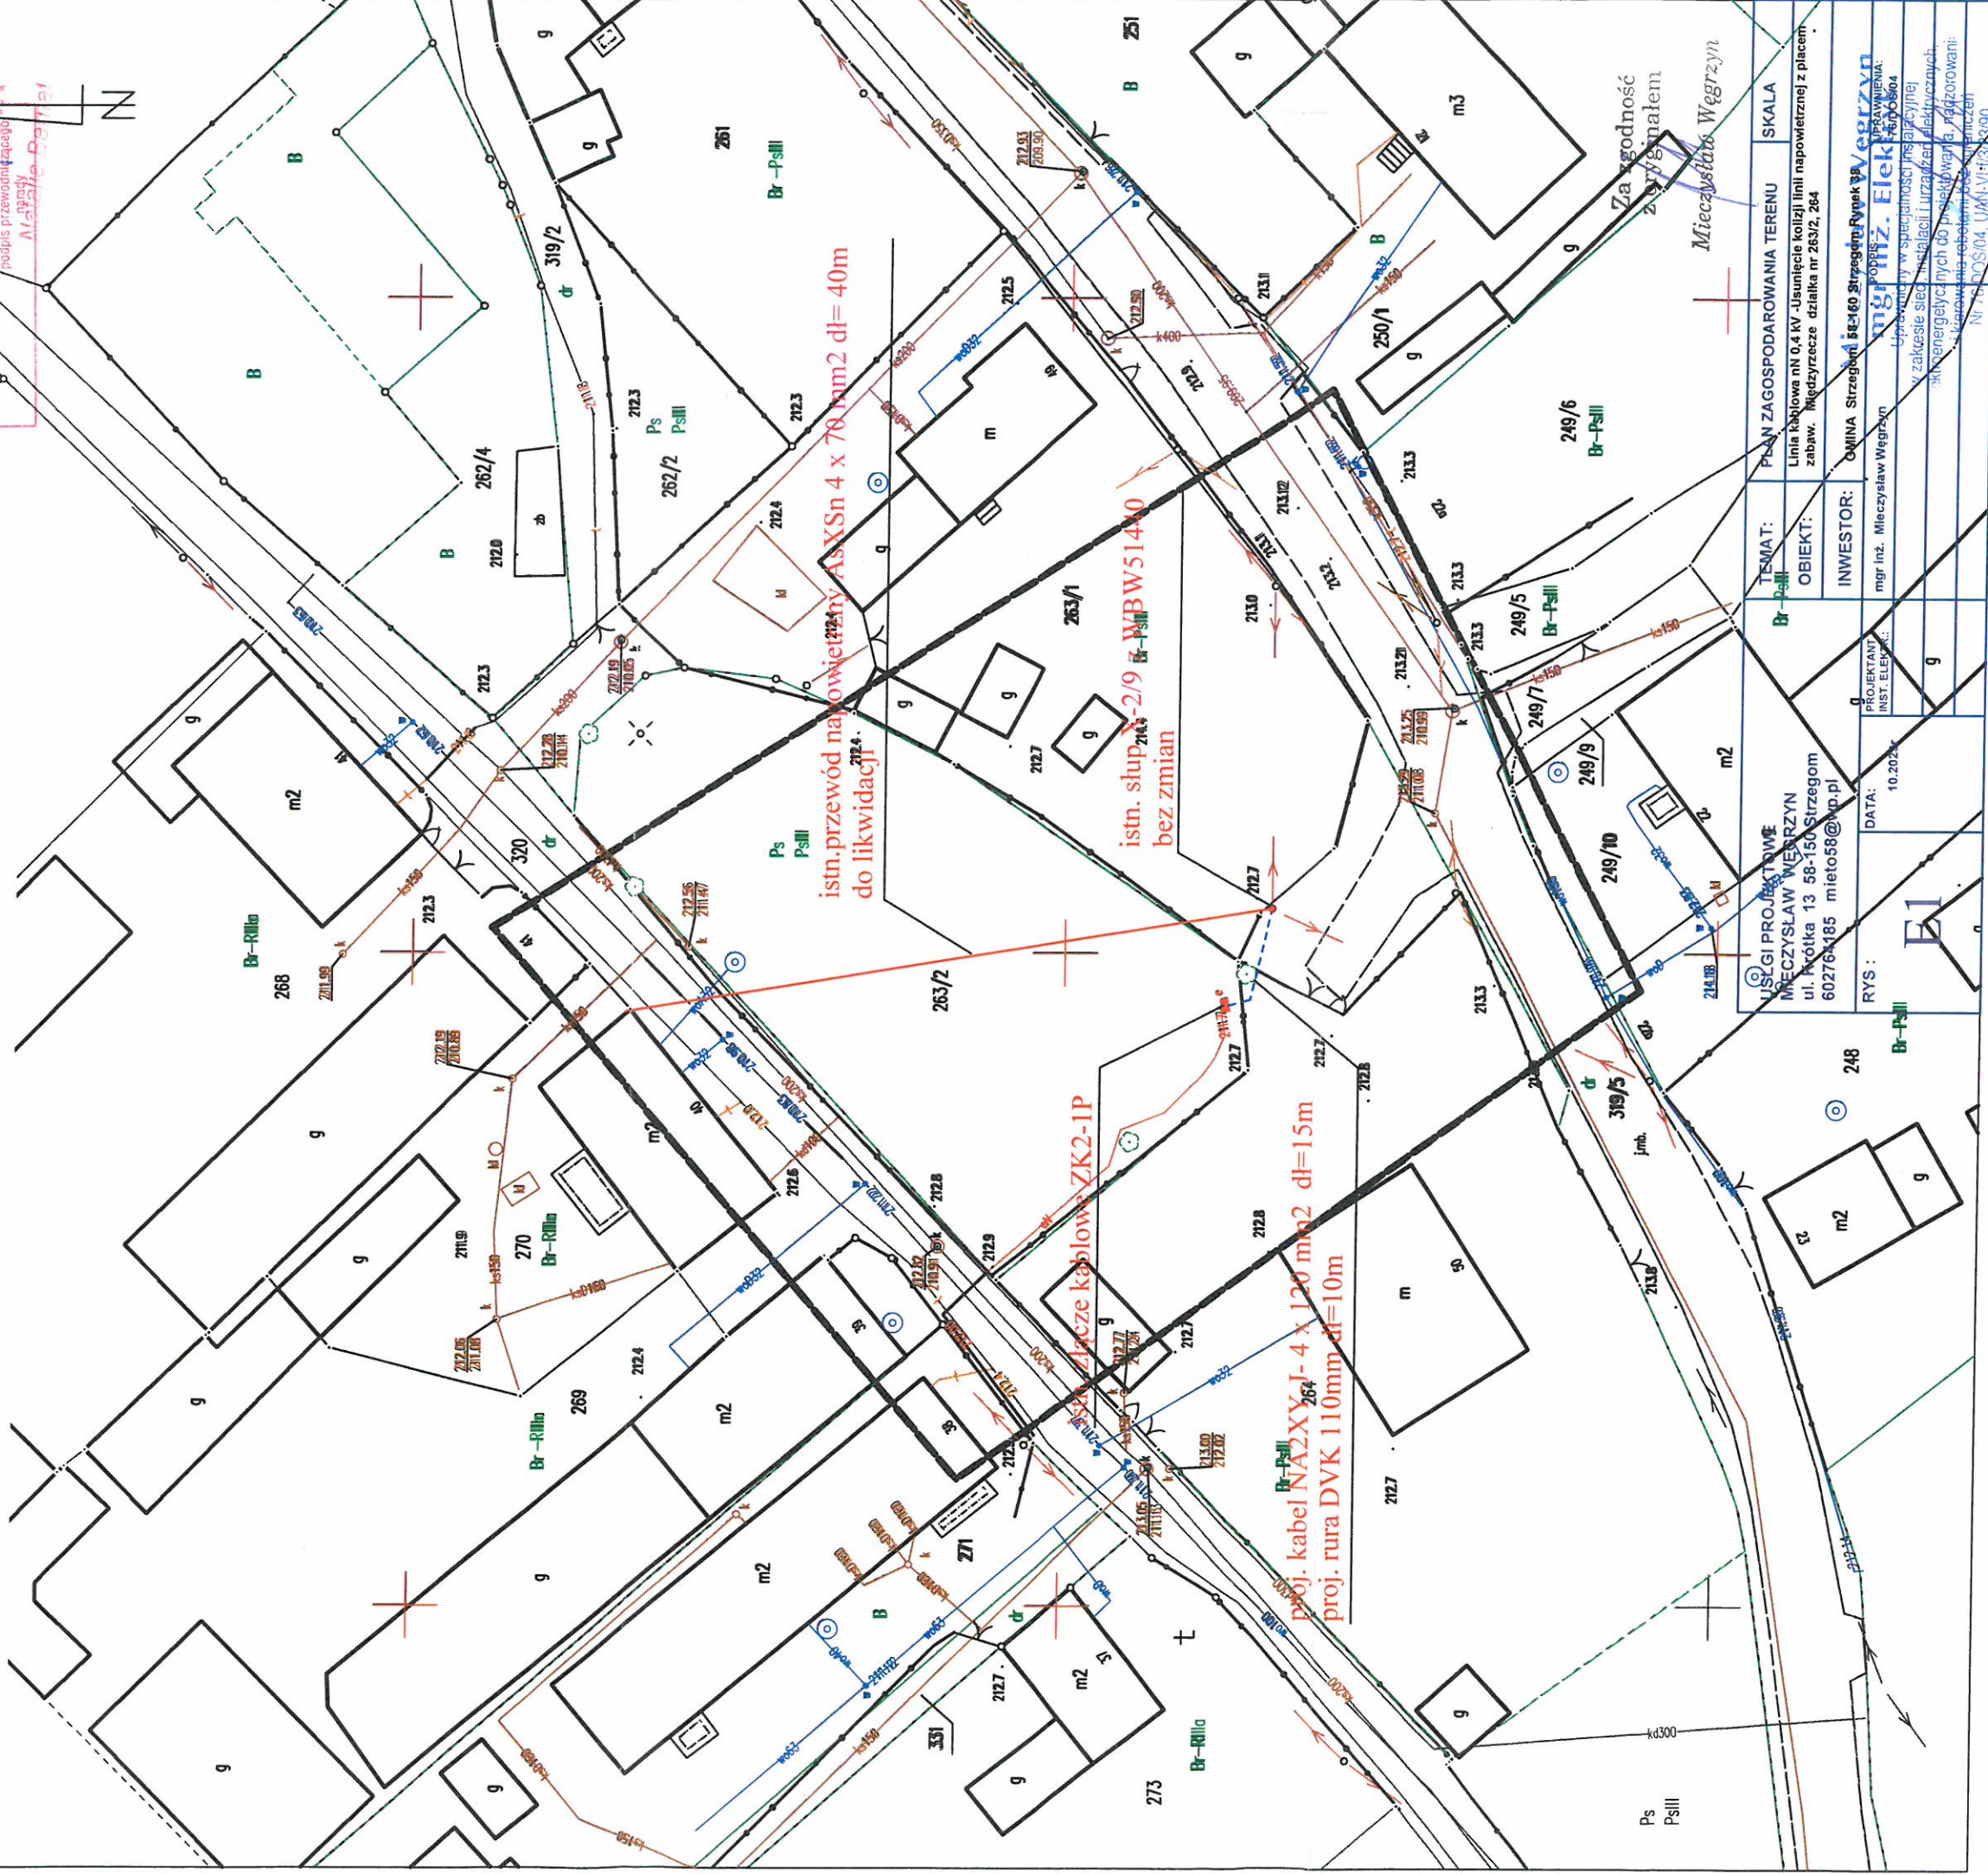

PROJEKTANT INST. ELEKTR.	DATA: 10.2023	RYŚ: Br-PsIII	PROJEKTOWE MIECZYSLAW WĘGRZYN ul. Piłkarska 13 58-150 Strzegom 602764185 mieto58@wp.pl	TEMAT: Br-PsIII	PLAN ZAGOSPODAROWANIA TERENU	SKALA
				OBIEKT:	Linia kablowa nN 0,4 kV - Usunięcie kolizji linii napowietrznej z placem zabaw. Międzyrzecze działka nr 263/2, 264	
				INWESTOR:	OWINA Strzegom 58-160 Strzegom Rynek 38	
					mgr inż. Międzyrzecze Węgrzyn	
					OPRACOWANIE: mgr inż. Międzyrzecze Węgrzyn	
					WZGLĘDNY W SPECJALNOŚCI PRACOWNI w zakresie sieci instalacji i urządzeń elektrycznych i energetycznych do tensionów 10 kV i wyższych i kierownictwa robót budowlanych	
					Nr 714 PQS/04 UJAK.VI/13/890	

DOLNOŚLĄSKI WOJEWÓDZKI KONSERWATOR ZABYTKÓW

Delegatura w Wałbrzychu
ul. Zamkowa 3, 58-300 Wałbrzych
tel. (74) 842 64 18, (74) 842 66 60

dwkz-wb@dwkz.pl
<http://wosoz.ibip.wroc.pl/public/>



Wałbrzych, 16.10.2023 r.

W/N.5183.3372.2023.KP

Pan
Mieczysław Węgrzyn
Usługi Projektowe
ul. Krótka 13
58-150 Strzegom

W odpowiedzi na pismo z dnia 11.10.2023 r. (data wpływu: 13.10.2023 r.), w sprawie likwidacji istniejącej linii napowietrznej oraz budowy nowej linii doziemnej na terenie działek nr 263/2 oraz 264 w miejscowości Międzyrzecze gm. Strzegom, informuję jak poniżej.

Przedmiotowa inwestycja planowana jest do realizacji na terenie historycznego układu ruralistycznego wsi Międzyrzecze oraz w obszarze obserwacji archeologicznej dla średniowiecznej wsi w granicach nowożytnego siedliska, tj. na terenie obszarów ujętych w Gminnej Ewidencji Zabytków Gminy Strzegom, prowadzonej przez Burmistrza Miasta Strzegomia. W związku z tym obszary te podlegają ochronie konserwatorskiej.

Po zapoznaniu się z dokumentacją przedłożoną w tutejszym urzędzie, organ konserwatorski opiniuje pozytywnie zamierzenie, polegające na likwidacji istniejącej linii napowietrznej oraz budowy nowej linii doziemnej na terenie działek nr 263/2 oraz 264 w miejscowości Międzyrzecze gm. Strzegom, w zakresie wskazanym na załączniku do niniejszego pisma.

Z up. Dolnośląskiego
Wojewódzkiego Konserwatora Zabytków
we Wrocławiu

mgr Anna Nowakowska
Kierownik Delegatury w Wałbrzychu

Otrzymują:

1. Adresat (B7F2E+2-R) + 1 załącznik.

2. a/a, Międzyrzecze, gm. Strzegom, układ ruralistyczny, B.

Załącznik nr 14
do Polityki Bezpieczeństwa Informacji
w Wojewódzkim Urzędzie Ochrony Zabytków we Wrocławiu

Klauzula Informacyjna o przetwarzaniu danych osobowych

Zgodnie z art. 13 ust. 1 i 2 ogólnego rozporządzenia o ochronie danych Parlamentu Europejskiego i Rady (UE) 2016/679 z dnia 27 kwietnia 2016 r. (dalej RODO) informujemy, że:

1. Administratorem danych osobowych jest Dolnośląski Wojewódzki Konserwator Zabytków z siedzibą we Wrocławiu (50-243) przy ul. Łokietka 11, z którym można nawiązać kontakt:
 - A. osobiście, poprzez umówienie wizyty;
 - B. telefonicznie pod nr 71 343 65 01
 - C. mailowo: dwkz@dwkz.pl
 - D. korespondencyjnie : Dolnośląski Wojewódzki Konserwator Zabytków, ul. Łokietka 11, 50-243 Wrocław.
2. W sprawach związanych z danymi osobowymi można kontaktować się z inspektorem ochrony danych w Wojewódzkim Urzędzie Ochrony Zabytków we Wrocławiu:
Inspektor: Mateusz Adamczyk
Adres e-mail: iod@dwkz.pl
lub w siedzibie urzędu: Wojewódzki Urząd Ochrony Zabytków we Wrocławiu, ul. Łokietka 11, 50-243 Wrocław.
3. Administrator gromadzi dane osobowe w celu realizacji zadań wynikających z obowiązującego prawa, w szczególności ustawy z dnia 23 lipca 2003 r. o ochronie zabytków i opiece nad zabytkami na podstawie art. 6 ust. 1 lit e RODO w celu przeprowadzenia postępowania administracyjnego. W związku z powyższym dane gromadzone dane osobowe mogą być przekazywane:
 - A. podmiotom upoważnionym na podstawie obowiązujących przepisów prawa (np. Sądy, prokuratura, jednostki policji etc.);
 - B. podmioty, które przetwarzają dane na podstawie zawartej przez Administratora umowy o przetwarzanie danych osobowych (np. kancelarie adwokackie reprezentujące Dolnośląskiego Wojewódzkiego Konserwatora Zabytków, firmy informatyczne sprawujące nadzór nad siecią informatyczną, w której zapisane są gromadzone dane etc.)
4. Podanie danych osobowych jest dobrowolne, jednakże niepodanie danych niezbędnych do przeprowadzenia postępowania administracyjnego, m.in. takich jak imię, nazwisko, adres do korespondencji, w szczególnych sytuacjach nr PESEL może spowodować odmowę wszczęcia postępowania, wskutek braku możliwości ustalenia i identyfikacji strony postępowania administracyjnego w rozumieniu art. 28 kodeksu postępowania administracyjnego. Powyższe nie dotyczy jeżeli przepis obowiązującego prawa nakłada na stronę obowiązek wskazania określonych w danym przepisie prawnym danych identyfikujących tą osobę.
5. Zebrane dane nie będą przekazywane do Państw trzecich.
6. Dane osobowe będą przetwarzane przez okres niezbędny do realizacji wskazanego w pkt 3 celu przetwarzania, w tym również obowiązku archiwizacyjnego wynikającego z odrębnych ustaw i innych przepisów prawa.
7. Każdy, kogo dane osobowe są przetwarzane przez Dolnośląskiego Wojewódzkiego Konserwatora Zabytków, ma prawo do:
 - A. dostępu do treści zgromadzonych danych;
 - B. sprostowania danych;
 - D. ograniczenia przetwarzania danych;
 - E. przenoszenia danych;
 - F. wniesienia sprzeciwu wobec przetwarzania danych.
8. Zgromadzone dane osobowe dane nie będą poddawane zautomatyzowanemu podejmowaniu decyzji, w tym również profilowaniu.
9. Każdy, kto uważa, że jego dane są przetwarzane w sposób nieprawidłowy ma prawo złożenia skargi do Prezesa Urzędu Ochrony Danych Osobowych
ul. Stawki 2, 00-193 Warszawa
Tel. 606-950-000

Oświadczenie

złożone w dniu... 31.10.2023

przez

zwanym/ną dalej „**Osobą trzecią**” Panem/Panią EWA IZABELA GAPA zamieszkałym/ą w MIĘDZYRZECZU przy ul. 50/2, PESEL 69062208485

Panem/Panią WIOLETTA AGNIESZKA RASŁAWSKA zamieszkałym/ą w MIĘDZYRZECZU przy ul. 50/1, PESEL 82071615507

będących współwłaścicielami DZIAŁKI 264 OBR. MIĘDZYRZECZE

w stosunku do:

zwanego dalej „**Inwestorem**” Gminą STRZEGOM z siedzibą STRZEGOM, adres: RYNEK 38, NIP 884-23-45-556 zwaną/ym w dalszej treści umowy „**Inwestorem**”- reprezentowaną/ym przez: BURMISTRZA STRZEGOMIA ZBIGNIEWA SUCHYTE

oraz w stosunku do TAURON Dystrybucja S.A. z siedzibą w Krakowie, zwanej dalej „**TD**”

§ 1

Osoba trzecia oświadcza, iż jest świadoma faktu, że pomiędzy **Inwestorem** a **TD** – toczą się negocjacje dotyczące zawarcia porozumienia, którego przedmiotem min. jest określenie: zasad usunięcia kolizji stanowiących własność **TD** następujących urządzeń elektroenergetycznych: LINII NAPOWIETRZNEJ 0.4 kV I WYBUDOWANIE LINII KABLOWEJ 0,4 kV zlokalizowanych w MIĘDZYRZECZU przy ulicy ...DZIAŁKA NR 264... (zwanej dalej „**obiektem**”) kolidujących z zamierzeniami **Inwestora**. Usunięcie kolizji wymaga zmiany lokalizacji **obektu** w miejsce, umożliwiające planowaną przez **Inwestora** inwestycję.

§ 2

1. **Osoba trzecia** oświadcza, że istnieje możliwość zmiany lokalizacji **obektu** w miejsce, umożliwiające planowaną przez **Inwestora** inwestycję, tj. istnieje możliwość posadowienia **obektu** na nieruchomości położonej w ...MIĘDZYRZECZU... przy ulicy stanowiącej działkę o numerze ewidencyjnym, ...264..... dla której w Sądzie Rejonowym wŚWIDNICY..... prowadzona jest księga wieczysta nr ...SWS. („**Nieruchomość**”). **Osoba trzecia** oświadcza, iż **Nieruchomość** jest przedmiotem jej WSPÓŁWŁASNOŚCI
2. **Osoba trzecia** bez prawa żądania od **TD** jakichkolwiek należności, wyraża zgodę na korzystanie przez **TD** z **Nieruchomości** określonej w ust. 1, w zakresie obejmującym pozostawienie urządzeń wykonanych w ramach usunięcia kolizji **obektu** w nowej lokalizacji oraz dostęp w przyszłości do tych urządzeń w celu usuwania awarii, przeglądu, kontroli, konserwacji, remontów, modernizacji i wymiany. **Osoba trzecia** zobowiązana jest do zapewnienia **TD** możliwości korzystania z **Nieruchomości** w sposób wskazany w zdaniu poprzedzającym.
3. **Osoba trzecia** zobowiązana jest do naprawienia wszelkich szkód poniesionych przez **TD** lub jego następcę prawnego, na skutek naruszenia obowiązków, o których mowa w ust. 2.
4. Informacje na temat przetwarzania danych osobowych zawartych w oświadczeniu znajdują się w „Klauzuli informacyjnej”, która jest integralną częścią niniejszego dokumentu.

Osoba trzecia

Oświadczam, że akceptuję treść niniejszego oświadczenia i zobowiązuje się do zwrotu **Osobie trzeciej** wszelkich kosztów poniesionych wskutek jego złożenia.

Inwestor


BURMISTRZ
mgr Zbigniew Suchyta

Klauzula informacyjna

1. Administratorem Pani/Pana danych osobowych jest TAURON Dystrybucja S.A. z siedzibą w Krakowie, ul. Podgórska 25A, 31-035 Kraków www.auron-dystrybucja.pl
2. Powołaliśmy Inspektora Ochrony Danych, z którym mogą się Państwo skontaktować pisząc na:
 - a) adres email: td.iod@tauron-dystrybucja.pl;
 - b) adres korespondencyjny: IOD TAURON Dystrybucja S.A., TAURON Obsługa Klienta sp. z o.o., 40-389 Katowice, ul. Lwowska 23.
3. Będziemy przetwarzać następujące kategorie Państwa danych osobowych:
 - a) Imię Nazwisko;
 - b) Adres adresowe;
 - c) Dane identyfikacyjne tj. PESEL/nr dowodu osobistego lub innego potwierdzającego tożsamość;
 - d) Nr ewidencyjny nieruchomości;
 - e) Nr księgi wieczystej nieruchomości.

4. Państwa dane osobowe będziemy przetwarzali w celu:

- a) zawarcia i realizacji porozumienia lub umowy o usunięcie kolizji urządzeń elektroenergetycznych – przed zawarciem umowy i przez czas jej wykonywania [podstawa prawna Art. 6 ust. 1 b) Rozporządzenia - zawarcie i wykonanie umowy];
- b) uregulowania stanu prawnego nieruchomości poprzez ustanowienie służebności przesyłu dla urządzeń elektroenergetycznych wykonanych w wyniku usunięcia kolizji;
- c) archiwizacji w zakresie niezbędnym dla wykonania obowiązków prawnych, w szczególności przepisów podatkowych, prawa energetycznego, przepisów o rachunkowości - przez okres wynikający z tych przepisów [podstawa prawna Art. 6 ust. 1 c) Rozporządzenia - wykonanie obowiązku nałożonego przepisami prawa];
- d) ewentualnego ustalenia, dochodzenia roszczeń lub obrony przed roszczeniami w tym sprzedaży wierzytelności – przez czas trwania postępowań i okres przedawnienia potencjalnych roszczeń [podstawa prawna Art. 6 ust. 1 f) Rozporządzenia - realizacja uzasadnionego interesu administratora w postaci dochodzenia roszczeń i obrona przed roszczeniami związanymi z umową];

Przetwarzanie danych osobowych na podstawie art. 6 ust. 1 f) Rozporządzenia tj. realizacji uzasadnionego interesu poprzedzone zostało przeprowadzeniem weryfikacji istnienia uzasadnionego interesu prawnego oraz ryzyka naruszenia Państwa praw lub interesów w formie testu równowagi. Przysługuje Państwu prawo dostępu do wniosków z tego testu. W celu uzyskania dalszych informacji prosimy o kontakt z Inspektorem Ochrony Danych.

5. **Prawo do wniesienia sprzeciwu.** Mają Państwo prawo, w dowolnym momencie, wnieść sprzeciw wobec przetwarzania przez nas Państwa danych osobowych. Mogą Państwo skorzystać z tego prawa, jeśli podstawę przetwarzania stanowi nasz prawnie uzasadniony interes [Art. 6 ust. 1 f) Rozporządzenia]. Po zgłoszeniu przez Państwa sprzeciwu, nie będziemy mogli przetwarzać Państwa danych osobowych. Wyjątkiem od tej reguły będą sytuacje, w których zaistnieją prawnie uzasadnione podstawy, abyśmy nadal przetwarzali Państwa dane osobowe. Podstawy te muszą być nadrzędne wobec Państwa interesów, praw i wolności.

6. W związku z przetwarzaniem Państwa danych osobowych, przysługują Państwu także następujące prawa

- a) **Prawo dostępu do danych osobowych.** Mają Państwo prawo do uzyskania od nas potwierdzenia, że przetwarzamy Państwa dane osobowe. Mają Państwo również prawo do uzyskania dostępu do tych danych osobowych, kopii danych osobowych, a także informacji o celach przetwarzania Państwa danych osobowych, informacji o kategoriach Państwa danych osobowych przetwarzanych przez Administratora, informacji o odbiorcach lub kategoriach odbiorców, którym Administrator ujawnił Pani/Pana dane osobowe lub którym ma zamiar ujawnić te dane, o planowanym okresie przechowywania, o Państwa prawach związanych z przetwarzaniem danych, prawie do wniesienia skargi do organu nadzorczego, źródle danych oraz o zautomatyzowanym podejmowaniu decyzji (jeśli występuje).
- b) **Prawo do sprostowania danych.** Mają Państwo prawo zażądać, abyśmy niezwłocznie sprostowali Państwa dane osobowe, które są nieprawidłowe. Mają również Państwo prawo zażądać, abyśmy uzupełnili niekompletne dane osobowe.

c) **Prawo do usunięcia danych** (zwanego również „prawem do bycia zapomnianym”). Mamy Państwo prawo żądać, żebyśmy niezwłocznie usunęli Państwa dane osobowe pod warunkiem spełniania przynajmniej jednej z przesłanek:

- Państwa dane osobowe nie są już niezbędne do realizacji celów dla których zostały zebrane lub są przetwarzane;
- sprzeciwili się Państwo przetwarzaniu Państwa danych osobowych, a my nie mamy uzasadnionych prawnie, nadrzędnych podstaw ich przetwarzania;
- przetwarzaliśmy Państwa dane osobowe niezgodnie z prawem;
- musimy usunąć Państwa dane osobowe, aby wywiązać się z prawnie nałożonego na nas obowiązku.

Możemy Państwu odmówić realizacji prawa do bycia zapomnianym, w sytuacji, gdy korzystanie z danych jest niezbędne:

- dla korzystania z prawa do wolności wypowiedzi i informacji
- dla wywiązania się z prawnego obowiązku lub realizacji zadania w interesie publicznym lub władzy publicznej;
- z uwagi na interes publiczny (w dziedzinie zdrowia publicznego);
- dla celów archiwalnych (w interesie publicznym), badań naukowych, historycznych, statystycznych;
- do ustalenia, obrony lub dochodzenia roszczeń.

d) **Prawo do ograniczenia przetwarzania danych osobowych**. Mamy Państwo prawo żądać, abyśmy ograniczyli przetwarzanie Państwa danych osobowych w następujących przypadkach:

- jeśli kwestionują Państwo prawidłowość Państwa danych osobowych, które przetwarzamy;
- jeśli przetwarzamy Państwa dane osobowe niezgodnie z prawem, a sprzeciwiają się Państwo abyśmy je usunęli, żądając w zamian ograniczenia ich wykorzystania;
- jeśli nie potrzebujemy już Państwa danych osobowych do celów przetwarzania, ale są one potrzebne Państwu do ustalenia, dochodzenia lub obrony Państwa roszczeń;
- jeśli wnieśli Państwo sprzeciw wobec przetwarzania przez nas Państwa danych osobowych.

Jeśli skorzystają Państwo z prawa do ograniczenia przetwarzania danych osobowych, możemy je przetwarzać, za wyjątkiem przechowywania, tylko w wyjątkowych sytuacjach tj.:

- za Państwa zgodą;
- w celu ustalenia, dochodzenia lub obrony roszczeń;
- w celu ochrony praw innej osoby; lub
- z uwagi na ważne względy interesu publicznego

e) **Prawo do przeniesienia danych**. Mamy Państwo prawo, aby otrzymać od nas dane osobowe lub upoważnić nas do przesłania Państwa danych innemu administratorowi- w ustrukturyzowanym powszechnie używanym formacie, jeżeli przesłanie jest technicznie możliwe. Mogą to być dane osobowe, które otrzymaliśmy bezpośrednio od Państwa, jak i dane osobowe wynikające z Państwa zachowania np. dane o zużyciu energii. Przeniesiemy wyłącznie dane osobowe spełniające łącznie następujące warunki:

- przetwarzanie odbywa się w sposób zautomatyzowany, tj. nie są to dane osobowe w formie papierowej;
- dane przetwarzane są na podstawie zgody lub w związku z umową.

7. Jeśli będą Państwo chcieli skorzystać z praw, które opisaliśmy powyżej lub uzyskać dodatkowe informacje - mogą się Państwo z nami skontaktować na wybrany z poniższych sposobów:

- a) pisemnie na adres: TAURON Obsługa Klienta sp. z o.o., ul. Lwowska 23, 40-389 Katowice;
- b) mailowo na adres: daneosobowe.wnioski@tauron-dystrybucja.pl;
- c) telefonicznie pod numerem telefonu +48 32 606 0 616.

8. Jeśli zdecydują się Państwo skorzystać z powyższych praw, udzielimy Państwu odpowiedzi co do rozpatrzenia żądania, bez zbędnej zwłoki, jednakże nie później niż w terminie miesiąca od dnia otrzymania żądania.

9. **Prawo do wniesienia skargi do organu nadzorczego**. Jeśli uważają Państwo, że przetwarzanie Państwa danych osobowych narusza przepisy prawa, przysługuje Państwu prawo do wniesienia skargi do organu nadzorczego Prezesa Urzędu Ochrony Danych Osobowych.

10. Podanie przez Państwa danych osobowych wymaganych dla zawarcia i realizacji porozumienia lub umowy o usunięcie kolizji urządzeń elektroenergetycznych jest dobrowolne, przy czym stanowi

warunek prawidłowej realizacji porozumienia lub umowy o usunięciu kolizji urządzeń elektroenergetycznych i brak ich wskazania uniemożliwi nam uregulowanie stanu prawnego nieruchomości poprzez ustanowienie służebności przesyłu dla urządzeń elektroenergetycznych wykonanych w wyniku usunięcia kolizji.

11. Przewidywanymi odbiorcami Państwa danych osobowych są:

a) Inni administratorzy przetwarzający dane osobowe we własnym imieniu:

- *Podmioty prowadzące działalność pocztową lub kurierską;*
- *Podmioty współpracujące z nami przy obsłudze spraw księgowych, podatkowych, prawnych – w zakresie, w jakim staną się administratorem danych.*

b) Podmioty przetwarzające dane osobowe w naszym imieniu:

- *Podmioty z Grupy TAURON: TAURON Dystrybucja Pomiarów sp. z o.o., TAURON Obsługa Klienta sp. z o.o., TAURON Ubezpieczenia sp. z o.o., TAURON Dystrybucja Serwis S.A.;*
- *Podmioty realizujące zadania związane z usuwaniem awarii oraz prowadzące eksploatację sieci elektroenergetycznej;*
- *Podmioty obsługujące systemy teleinformatyczne i świadczące usługi IT;*
- *Podmioty wspomagające nas w obsłudze korespondencji czy w procesie obsługi Klienta;*
- *Podmioty świadczące nam usługi doradcze, konsultacyjne, audytowe, pomoc prawną, podatkową, rachunkową, agencjom badawczym i marketingowym, firmom reklamowym i organizującym konkursy;*
- *Podmioty świadczące usługi archiwizacji dokumentów.*

w zakresie w jakim jest to niezbędne do realizacji celów przetwarzania Państwa danych osobowych.

Słownik:

Grupa TAURON oznacza TAURON Polska Energia S.A. z siedzibą w Katowicach oraz spółki zależne lub spółki powiązane, w tym TAURON Dystrybucja S.A.

Rozporządzenie - Rozporządzenie Parlamentu Europejskiego i Rady (UE) 2016/679 z dnia 27 kwietnia 2016 r. w sprawie ochrony osób fizycznych w związku z przetwarzaniem danych osobowych i w sprawie swobodnego przepływu takich danych oraz uchylenia dyrektywy 95/46/WE (ogólne rozporządzenie o ochronie danych). Tekst Rozporządzenia mogą Państwo znaleźć na stronie <https://www.tauron-dystrybucja.pl/rodo>.

Wałbrzych, 07-08-2023

Sygnatura **TD/OWB/OME/K/WT/RB/82/2023**

**Gmina Strzegom
ul. Rynek 38
58-150 Strzegom**

WARUNKI TECHNICZNE USUNIĘCIA KOLIZJI SIECI ELEKTROENERGETYCZNEJ

W związku z kolizją projektowanej inwestycji:

Budowa strefy aktywności w Miedzyrzeczu

z istniejącą infrastrukturą energetyczną podajemy poniżej warunki usunięcia kolizji istniejących urządzeń elektroenergetycznych, stanowiących składnik majątku TAURON Dystrybucja S.A.:

1. Przebudowa dotyczy:
linia napowietrzna nN , obwód: X-2 z e stacji transformatorowej WBW51440
2. Usunięcie kolizji będzie wymagało:
Przebudowa linii nN.
4. Usunięcie kolizji należy zrealizować w sposób umożliwiający realizację planowanych zmian w zagospodarowaniu terenu z zachowaniem dotychczasowych funkcji, relacji i parametrów elementów sieci dystrybucyjnej umożliwiających jej właścicielowi prowadzenie działalności statutowej w sposób nie gorszy niż przed usunięciem kolizji.
5. Na cały zakres prac należy opracować kompletną dokumentację techniczną i prawną składającą się z tomu budowlanego, wykonawczego i rozruchowego, którą należy przedstawić do uzgodnienia w Wydziale Eksploatacji TAURON Dystrybucja S.A. Oddział **Wałbrzych** oraz uzyskać wymagane prawem uzgodnienia i decyzje administracyjne.
6. Przy opracowaniu dokumentacji technicznej należy korzystać z rozwiązań typowych i powtarzalnych oraz zachować wymagania zawarte w aktualnie obowiązujących przepisach i standardach TAURON Dystrybucja S.A.
7. Projekt należy sporządzić i przekazać w wersji elektronicznej i papierowej.
8. Do projektu należy dołączyć harmonogram prac uwzględniający minimalizację czasu wyłączenia.
9. Należy uzyskać zgodę na wymagane odpłatne wyłączenia odpowiednich urządzeń energetycznych oraz ustalić nadzór służb energetycznych. Na czas wykonywania przebudowy należy zapewnić ciągłość zasilania istniejących obwodów, zasilanie tymczasowe lub agregaty prądotwórcze.
10. Wszelkie prace na istniejących urządzeniach energetycznych będących własnością TAURON Dystrybucja S.A. wykonywać z zachowaniem szczególnych środków ostrożności pod nadzorem służb energetycznych TAURON Dystrybucja S.A. Oddział **Wałbrzych**, a następnie zgłosić celem dokonania odbioru robót zanikowych, a po zakończeniu realizacji całego zakresu prac zgłosić je do końcowego odbioru technicznego
11. Zapewnić całodobowy dostęp do urządzeń wykonanych w ramach usunięcia kolizji dla służb energetycznych.
12. Prace przy urządzeniach energetycznych powinny być wykonywane przez firmę działającą w branży elektrycznej, przez pracowników posiadających odpowiednie kwalifikacje, zgodnie z obowiązującymi normami i przepisami. Zaleca się, aby prace były wykonane w technologii prac pod napięciem przez osoby posiadające upoważnienia do wykonywania tego typu prac na sieci TAURON Dystrybucja S.A.
13. W przypadku występowania kabli elektroenergetycznych zabrania się prowadzenia robót ziemnych

sprzętem mechanicznym w odległości mniejszej niż 2 m od kabla zlokalizowanego przekopem kontrolnym. Kable można odkopać tylko do strefy ochronnej tj. folii lub cegły – zabrania się odkrywania czynnych kabli energetycznych.

14. Dla linii kablowych SN należy wykonać pomiar wyładowań niezupełnych.
15. Po zakończeniu usunięcia kolizji sieci należy uaktualnić mapy geodezyjne z naniesieniem tychże do Państwowych Zasobów Geodezyjnych.
16. Do odbioru prac przedłożyć powykonawczą dokumentację. Dokumentacja geodezyjna powinna być wykonana zgodnie z wymaganiami TDSA w wersji papierowej i elektronicznej.
17. Niniejsze warunki usunięcia kolizji stanowią załącznik do Porozumienia/ Umowy, w której określono zasady finansowania wraz z podziałem obowiązków i odpowiedzialności pomiędzy stronami.
18. Warunkiem rozpoczęcia robót jest podpisana Umowa/ Porozumienie i uzgodniony projekt ze stroną TDSA.
19. Ważność niniejszych warunków ustala się na okres dwóch lat od daty ich wydania.
20. Osoba do kontaktu **Robert Biedka** e-mail: **robert.biedka@tauron-dystrybucja.pl**

Z poważaniem

07.08.2023
X
Biedka Robert

Podpisany przez: Biedka Robert

OPIS I TECHNICZNY.

I. Dane ogólne.

- temat : Linia kablowa 0,4 kV- usunięcie kolizji linii napowietrznej 0,4 kV
- obiekt : Linia rozdzielcza napowietrzna 0,4 kV. Kategoria obiektu XXVI
- adres : Międzyrzecze dz. nr 263/2, 264
- inwestor : Gmina Strzegom
- adres : 58-150 Strzegom Rynek 38

2.Podstawa opracowania.

- warunki usunięcia kolizji wydane przez TAURON
- uzgodnienia z inwestorem i branżowe w projekcie budowlanym.
- obowiązujące przepisy i normy w tym zakresie.

3.Zakres opracowania.

Niniejsze opracowanie obejmuje budowę linii kablowej niskiego napięcia. W miejsce likwidowanej linii napowietrznej, kolidującej z projektowanym placem zadań. Strefa oddziaływania na środowisko dotyczy działek: Dz. 264, 263/2

Projektowane zamierzenie budowlane zgodne jest z planem zagospodarowania przestrzennego. **Projektowane zamierzenie budowlane zlokalizowane jest poza terenem zalewowym.**

4.Dane techniczne.

4.1. Linie napowietrzno-kablowa nN.

Zgodnie z warunkami usunięcia kolizji projektuje się :

1. Projektuje się budowę linii kablowej 0,4 kV w oparciu o kabel NA2XY-J- 4x120 mm², o dł= 25 m. Projektowaną linię kablową należy ułożyć pomiędzy istniejącym słupem X-2/9 a istniejącym zestawem złączowo-pomiarowym ZK2-1P, zlokalizowanym na działce nr 263/2.
2. Istniejącą linię napowietrzną wybudowaną w oparciu o przewód AsXS_n 4x50mm², kolidującą z planem budowy placu zabaw, należy zdemontować . Demontażowi podlegają przewody AsXS_n 4x50mm² na odcinku od konstrukcji wsporczej na bud Nr 40 do słupa X-2/9 z WBW51441.
3. Projektuje się tablicę rozdzielczą, którą należy wykonać w oparciu o przystawkę złączową ZK1, które należy wyposażać w aparaturę rozdzielczą (zabezpieczenia nadmiarowe, wyłączniki przeciwporażeniowe, gniazda wtykowe 1-fazowe i 3-fazowe}. Schemat elektryczny pokazano na Rys. E3.

Układ rozwiązań po stronie niskiego napięcia pokazano na Rys. E1 i E2,E3

4.2. Układanie kabli

Kable niskiego napięcia należy układać w rowie kablowym na głębokości 0.70m. na 10cm podsypce z piasku wzdłuż całej projektowanej trasy. Ułożone kable należy zasypać 10cm warstwą piasku i 15 cm warstwą rodzimego gruntu a następnie przykryć folią koloru niebieskiego (dla linii n.n.) o szerokości min. 30 cm i zasypać rodzimym gruntem. Kable układać w wykopie wzdłuż linii falistej (zapasem 1 -3 %) w celu skompensowania mogących nastąpić nieznacznych ruchów ziemi.

Kable układane wzdłuż ulic przeznaczonych do ruchu kołowego należy układać poza częściami dróg (np. pod trawnikami w odległości 50 cm od granicy drogi i od fundamentów budynków). Przy skrzyżowaniu kabli / drogami przeznaczonymi do ruchu kołowego kable należy ułożyć w przepustach kablowych z rur DVK 160, SRS160 lub stalowych na głębokości 1m. licząc od powierzchni drogi do górnej powierzchni rury. Oprócz tego w miejscach skrzyżowań z drogami o trwałym podłożu obok rury z kablami należy ułożyć rurę rezerwową. Miejsca wprowadzenia kabli do rur powinny być uszczelnione (np. materiałem włóknistym i gliną). Przy zginaniu kabla promień zagięcia powinien być nie mniejszy niż 20-krotna średnica zewnętrzna kabla.

4.3.Ochrona przeciwporażeniowa.

Jako ochronę przeciwporażeniową dla niskiego napięcia

Oznaczenie przewodu ochronnego PE- jako kolor żółto-zielony, przewodu PEN i N- jako niebieski. Pozostałe wymagania zgodnie z PN-IEC-60364-4-41.

Ochrona dodatkowa przed porażeniem elektrycznym powinna spełniać wymagania zgodne z aktualnie obowiązującymi przepisami w zakresie warunków technicznych określonych dla ochrony przeciwporażeniowej w urządzeniach elektroenergetycznych do 1 kV (PN-1HC 60364-4-41 oraz NSEP-E001).

W projektowanej sieci niskiego napięcia jako środek ochrony dodatkowej przyjęto - WYŁĄCZENIE ZASILANIA

Wzdłuż trasy kabli ułożyć bednarkę, ocynkowaną Fe/Zn 30x4mm, którą połączyć z szynami PEN w złączach kablowych.

4.4.Uziom i Ochrona przeciwprzebieciowa.

Na słup X-2/9 wprowadzić bednarkę stalową ocynkowaną FeZn 4x 30 i zastosować ochronę odgromową poprzez odgromniki zaworowe 066/5 kA. Wartość rezystancji uziemienia powinna być mniejsza niż 10 Ω . W przypadku nie uzyskania wymaganej wartości uziemienia należy wykonać lokalne uziemienia pionowe.

4.5. Uwagi końcowe

Przed przystąpieniem do robót zasadniczych należy:

- zlokalizować i oznaczyć kolizje z istniejącym i projektowanym uzbrojeniem terenu
- Wszystkie prace należy wykonywać zgodnie z "Warunkami technicznymi wykonania i odbioru robót budowlano-montażowych " oraz zgodnie z obowiązującymi normami oraz przepisami bhp.

Opracował:

mgr inż. Mieczysław Węgrzyn

Uprawnienia Budowlane do projektowania bez ograniczeń w specjalności instalacyjnej w zakresie sieci i urządzeń elektrycznych 76/DOS/04 i UAN-VI-f/3/23/90

mgr inż. Elektryk
Uprawniony w specjalności instalacyjnej w zakresie sieci, instalacji i urządzeń elektrycznych, elektroenergetycznych do projektowania, nadzorowania i kierowania robotami bez ograniczeń
Nr 76/DOS/04, UAN-VI-f/3/23/90

INFORMACJA DOT. BEZPIECZEŃSTWA I OCHRONY ZDROWIA - BIOZ „BUDOWA LINII NAPOWIETRZNO- KABLOWEJ”.

ADRES: MIĘDZYRZECZE
dz nr 263/2,264
obr. Międzyrzecze

INWESTOR: Urząd Gminy STRZEGOM
58-150 STRZEGOM
ul. Rynek 38

Opracował:

mgr inż. Mieczysław Węgrzyn

Mieczysław Węgrzyn
mgr inż. Elektryk
Uprawniony w specjalności instalacyjnej
w zakresie sieci, instalacji i urządzeń elektrycznych
elektroenergetycznych do projektowania, nadzoru
i kierowania robotami bez ograniczeń
Nr 76/DOS/04, UAN-VII/32/090

04 listopad 2023r.

Informacja dot. planu bezpieczeństwa i ochrony zdrowia:

W czasie wykonywania robót budowlano - montażowych objętych niniejszym opracowaniem, mogą wystąpić zagrożenia bezpieczeństwa i zdrowia ludzi. Informację sporządzono w oparciu o Rozporządzeniu Ministra Infrastruktury z dnia 23.06.2003 r (Dz. U. Nr 120 poz. 1126) „w sprawie informacji dotyczącej bezpieczeństwa i ochrony zdrowia oraz planu bezpieczeństwa i ochrony zdrowia”.

Zakres robót obejmuje:

Wykopy liniowe dla kabli,
Wykopy pod słupy oświetleniowe,
Montaż i stawianie słupów, betonowych
Montaż wysięgników i opraw,
Montaż osprzętu,
Układanie kabli,
Prace kontrolno-pomiarowe,
Zasilenie projektowanej linii


1. Wykaz projektowanych obiektów budowlanych:
 - linia kablowa oświetlenia ulicznego 230V
2. Wskazanie elementów zagospodarowania działki lub terenu, które mogą stwarzać zagrożenie bezpieczeństwa i zdrowia ludzi:
 - istniejąca linia energetyczna 0,4kV,
 - j. wyżej lecz 15 kV
 - skarpa
 - ulica
3. Wskazanie dotyczące przewidywanych zagrożeń występujących podczas realizacji robót budowlanych, określające skalę i rodzaje zagrożeń oraz miejsce i czas ich występowania: w czasie prowadzenia robót budowlanych występują zagrożenia:
 - głębokie wykopy
 - praca z użyciem dźwigu
 - praca z użyciem podnośnika koszowego
 - prace spawalnicze

Zagrożenia :

 - porażenie prądem
 - upadek z wysokości
 - pożar - prace spawalnicze
 - uszkodzenia ciała na skutek nieostrożnego obchodzenia się sprzętem.

Uszkodzenie ciała spowodowane wypadkiem komunikacyjnym,

4. Wskazanie sposobu prowadzenia instruktażu pracowników przed przystąpieniem do realizacji robót szczególnie niebezpiecznych:
 - instrukcja BHP stanowiska pracy,
 - aktualne zaświadczenia SEP.
 - badania lekarskie - praca na wysokości .
5. Wskazanie środków technicznych i organizacyjnych, zapobiegających niebezpieczeństwom wynikającym z wykonywania robót budowlanych w strefach szczególnego zagrożenia zdrowia lub w ich sąsiedztwie, w tym zapewniających bezpieczną i sprawną komunikację, umożliwiającą szybką ewakuację na wypadek pożaru, awarii i innych zagrożeń:
 - kierownik budowy sporządzi planBiOZ
 - zachować procedurę obowiązującą przy dopuszczeniu pracowników do prac instalacyjnych i do prac w czynnych obiektach energetyki.
 - przed wykonaniem w/w robót kierownik przeprowadzi szkolenie BHP na stanowisku pracy i na bieżąco udzieli wskazówek i instrukcji o sposobie wykonania pracy
 - pracę na sieci energetycznej wykonywane są na polecenie
 - pisemne należy przestrzegać środków i warunków bezpiecznego wykonania robót określonych w poleceniu na prace
 - wykonanie robót powierzyć pracownikom posiadającym aktualne upr SEP do 1kV, pracownicy powinni stosować środki ochrony indywidualnej dla zabezpieczenia przed skutkami zagrożeń zgodnie z instruktażem BHP wydzielić i oznakować miejsce prowadzenia robót t.j. przy wykopach dla posadowienia słupów i montażu opraw .
 - uwzględnić wysokie ryzyko związane przy pracach na wysokości powyżej Sm i posadowianiu słupów stosując odpowiedni sprzęt i środki ochrony indywidualnej
 - sprzęt stosowany przy prowadzeniu robót powinien być sprawny i posiadać niezbędne zaświadczenia wydane przez dozór techniczny
 - przy zaistnieniu wypadku podczas robót należy poszkodowanemu udzielić stosownej pomocy, wezwać jeśli to niezbędne pomoc specjalistyczną, powiadomić kierownika budowy i odpowiednie służby o zaistniałym wypadku

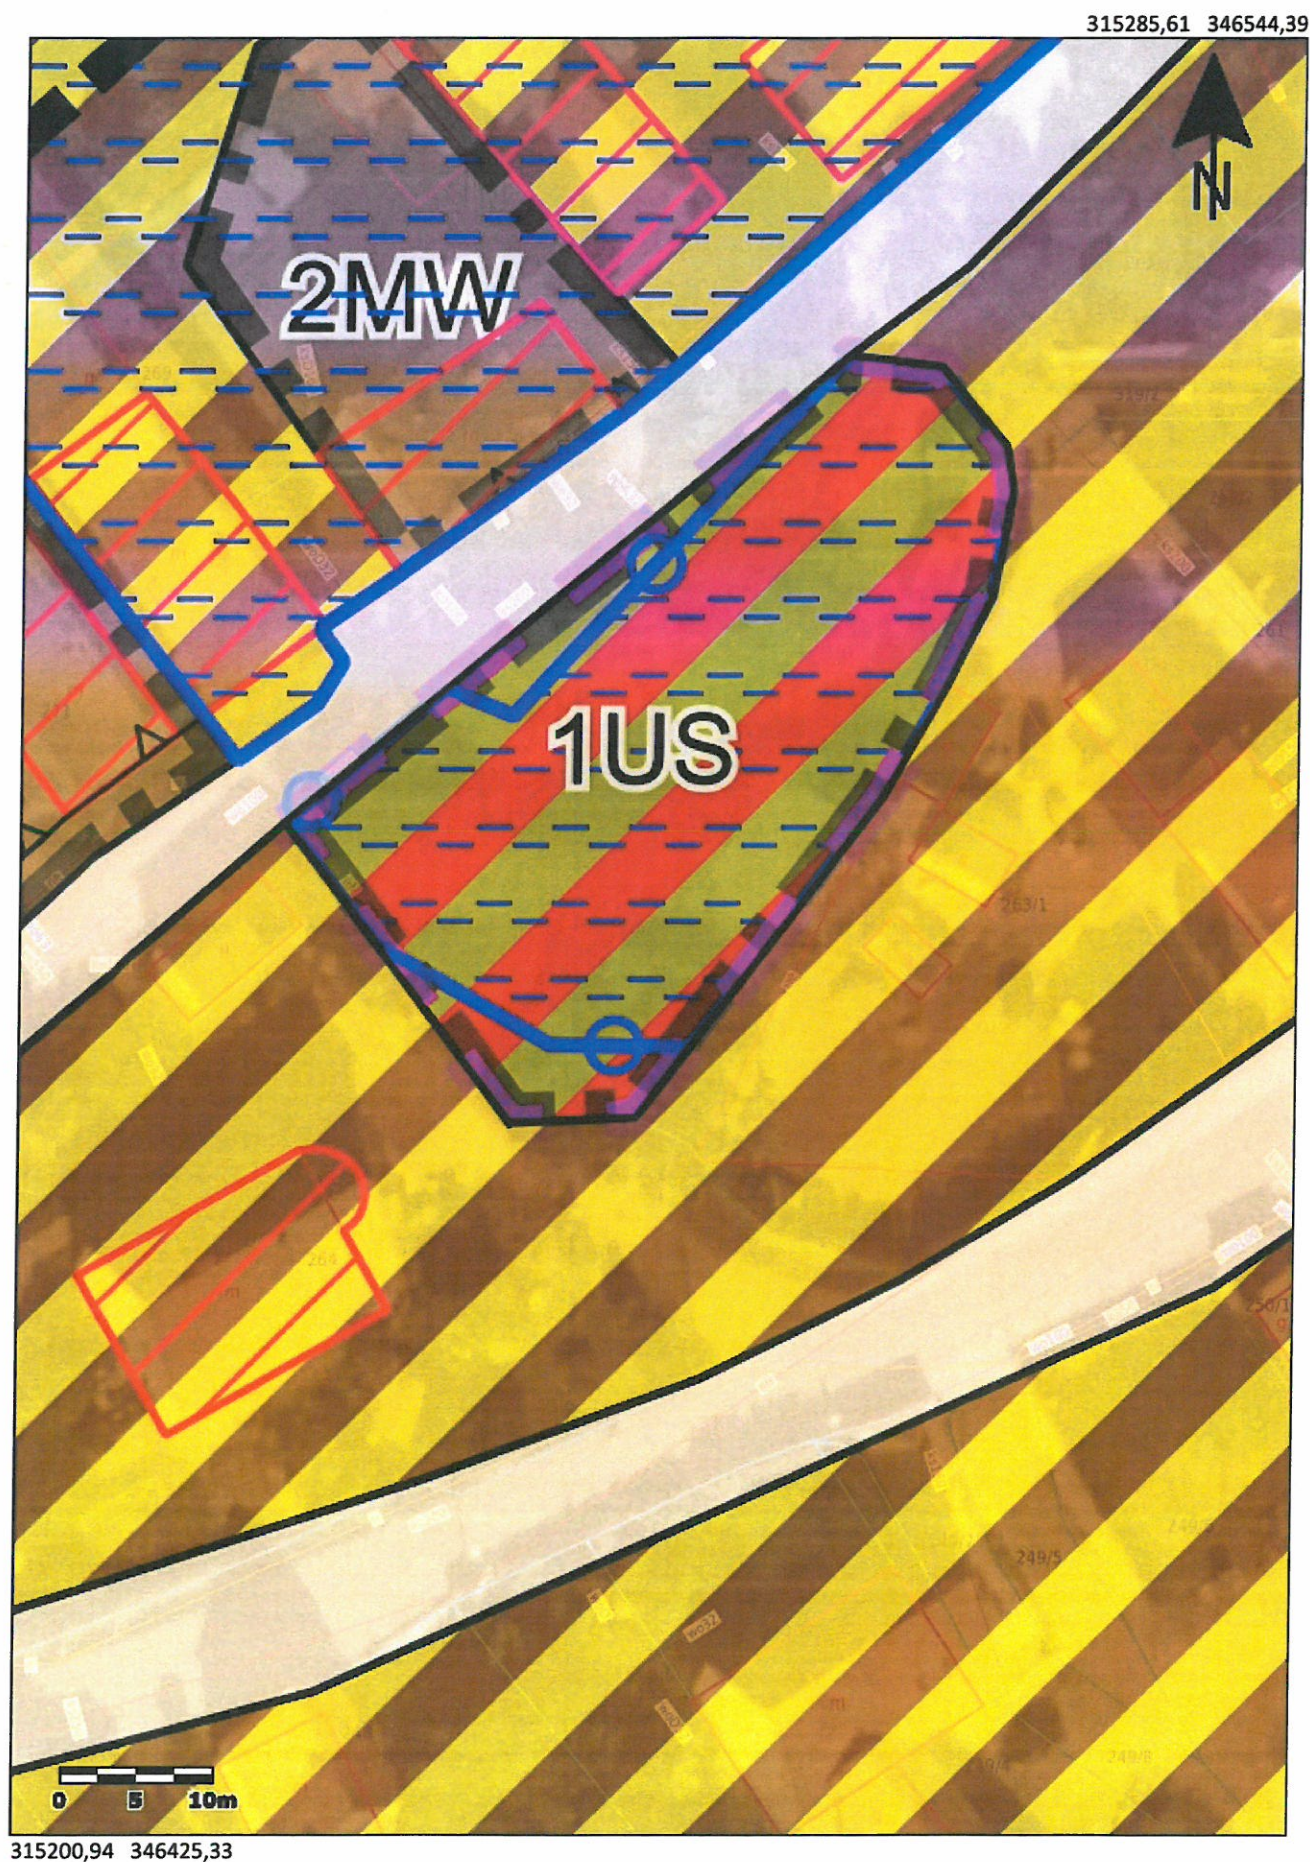

315200,94 346425,33


MAPA
DO CELÓW PROJEKTOWYCH
skala 1: 500

Wykonano na podstawie mapy zasadniczej oraz operatu ewidencji gruntów
wpisanego do Powiatowego Zasadu Geodezyjno-Kartograficznego
Arkusze mapy: 5.145.33.11.1.3

GEODETA UPRAWNIONY
Inż. Maciej Skoczek
Upr. Nr 19085

“PROGEO”


Województwo	dolnośląskie	Aktualizację mapy wykonano 09.10.2023 r.
Powiat	świdnicki	Układ współrzędnych prostokątnych płaskich: PL-ETRF2000
Gmina	021906_5, Strzegom	Układ wysokościowy: PL-EVRF2007
Obręb	0010, Międzyrzecze	
Nr dz.	263/2	
Informacje dodatkowe:		
1. — — — — — zakres opracowania		
2. Na mapie do celów projektowych wykazano uzgodnione przez ZUDP projekty sieci uzbrojenia terenu: ----		
3. Nie wykluca się istnienia w terenie również uzbrojenia, o którym brak było informacji branżowych i nie zostało odnalezionie w czasie inwentaryzacji geodezyjnej.		
4. Mapa do celów projektowych została wykonana bez ustalenia obciążeń służebnościami gruntowymi ujawnionymi w księgach wieczystych.		

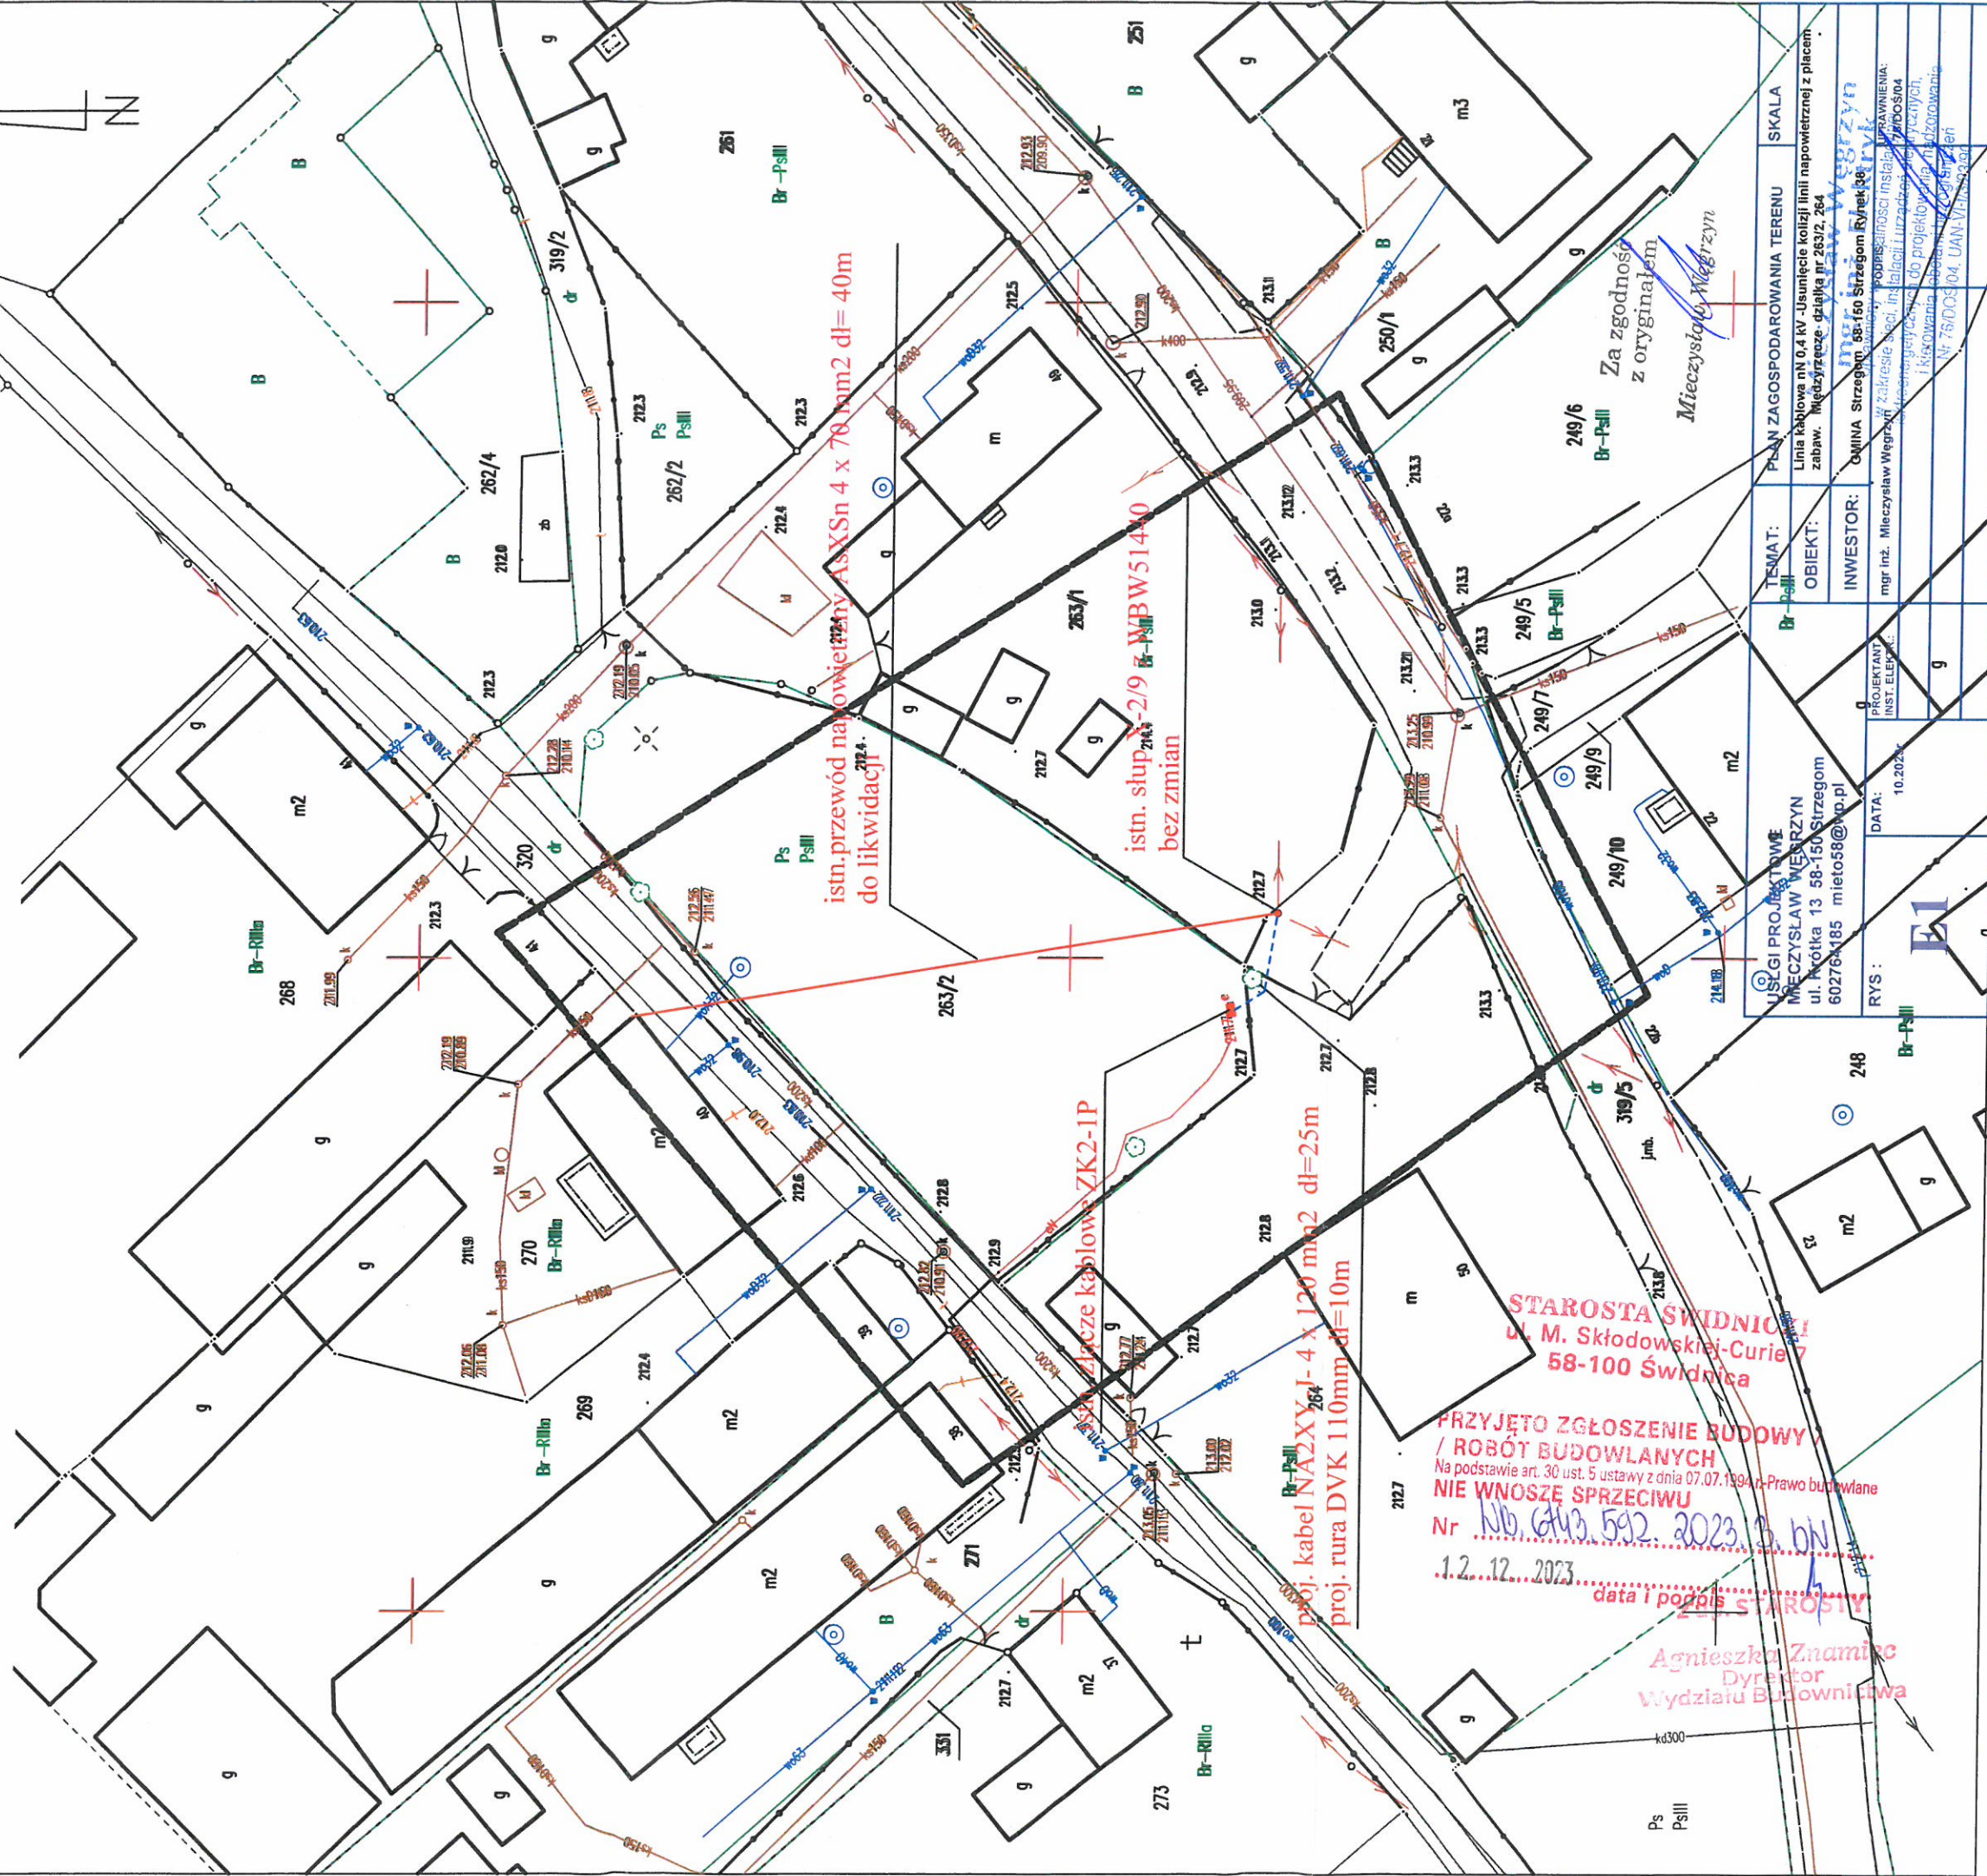

PRZYJĘTO ZGŁOSZENIE BUDOWY
/ ROBÓT BUDOWLANYCH
Na podstawie art. 30 ust. 5 ustawy z dnia 07.07.1994 r. Prawo budowlane
NIE WNOŚCIE SPRZECIWU
Nr Nb.GW.3.592.2023.3. bN
1.2.12.2023

Agnieszka Znamiec
Dyrektor
Wydziału Budownictwa


USŁUGI PROJEKTOWE MIECZYŚLAW WĘGRZYN ul. Końska 13 58-150 Strzegom 602764185 mieto58@wp.pl	TEMAT: Br - pali	PLAN ZAGOSPODAROWANIA TERENU	SKALA
	OBIEKT:	Linia kablowa nN 0,4 kV -Usunięcie kolizji linii napowietrznej z placem zabaw. Medycznyreze- działka nr 253/2, 264	
INWESTOR:	GMINA Strzegom 58-150 Strzegom Rynek 38		
PROJEKTANT INST. ELEKTR.	mgr inż. Mieczysław Węgrzyn ul. Zakrzewie 50ci, Instalacji Łuzdzkiej 77D/OS/04 Miejscelegitymacji do projektowania elektrycznych i kierowania robotami w zakresie Nr 75D/OS/04 UAN-VN-19390		
DATA: 10.2024	9		

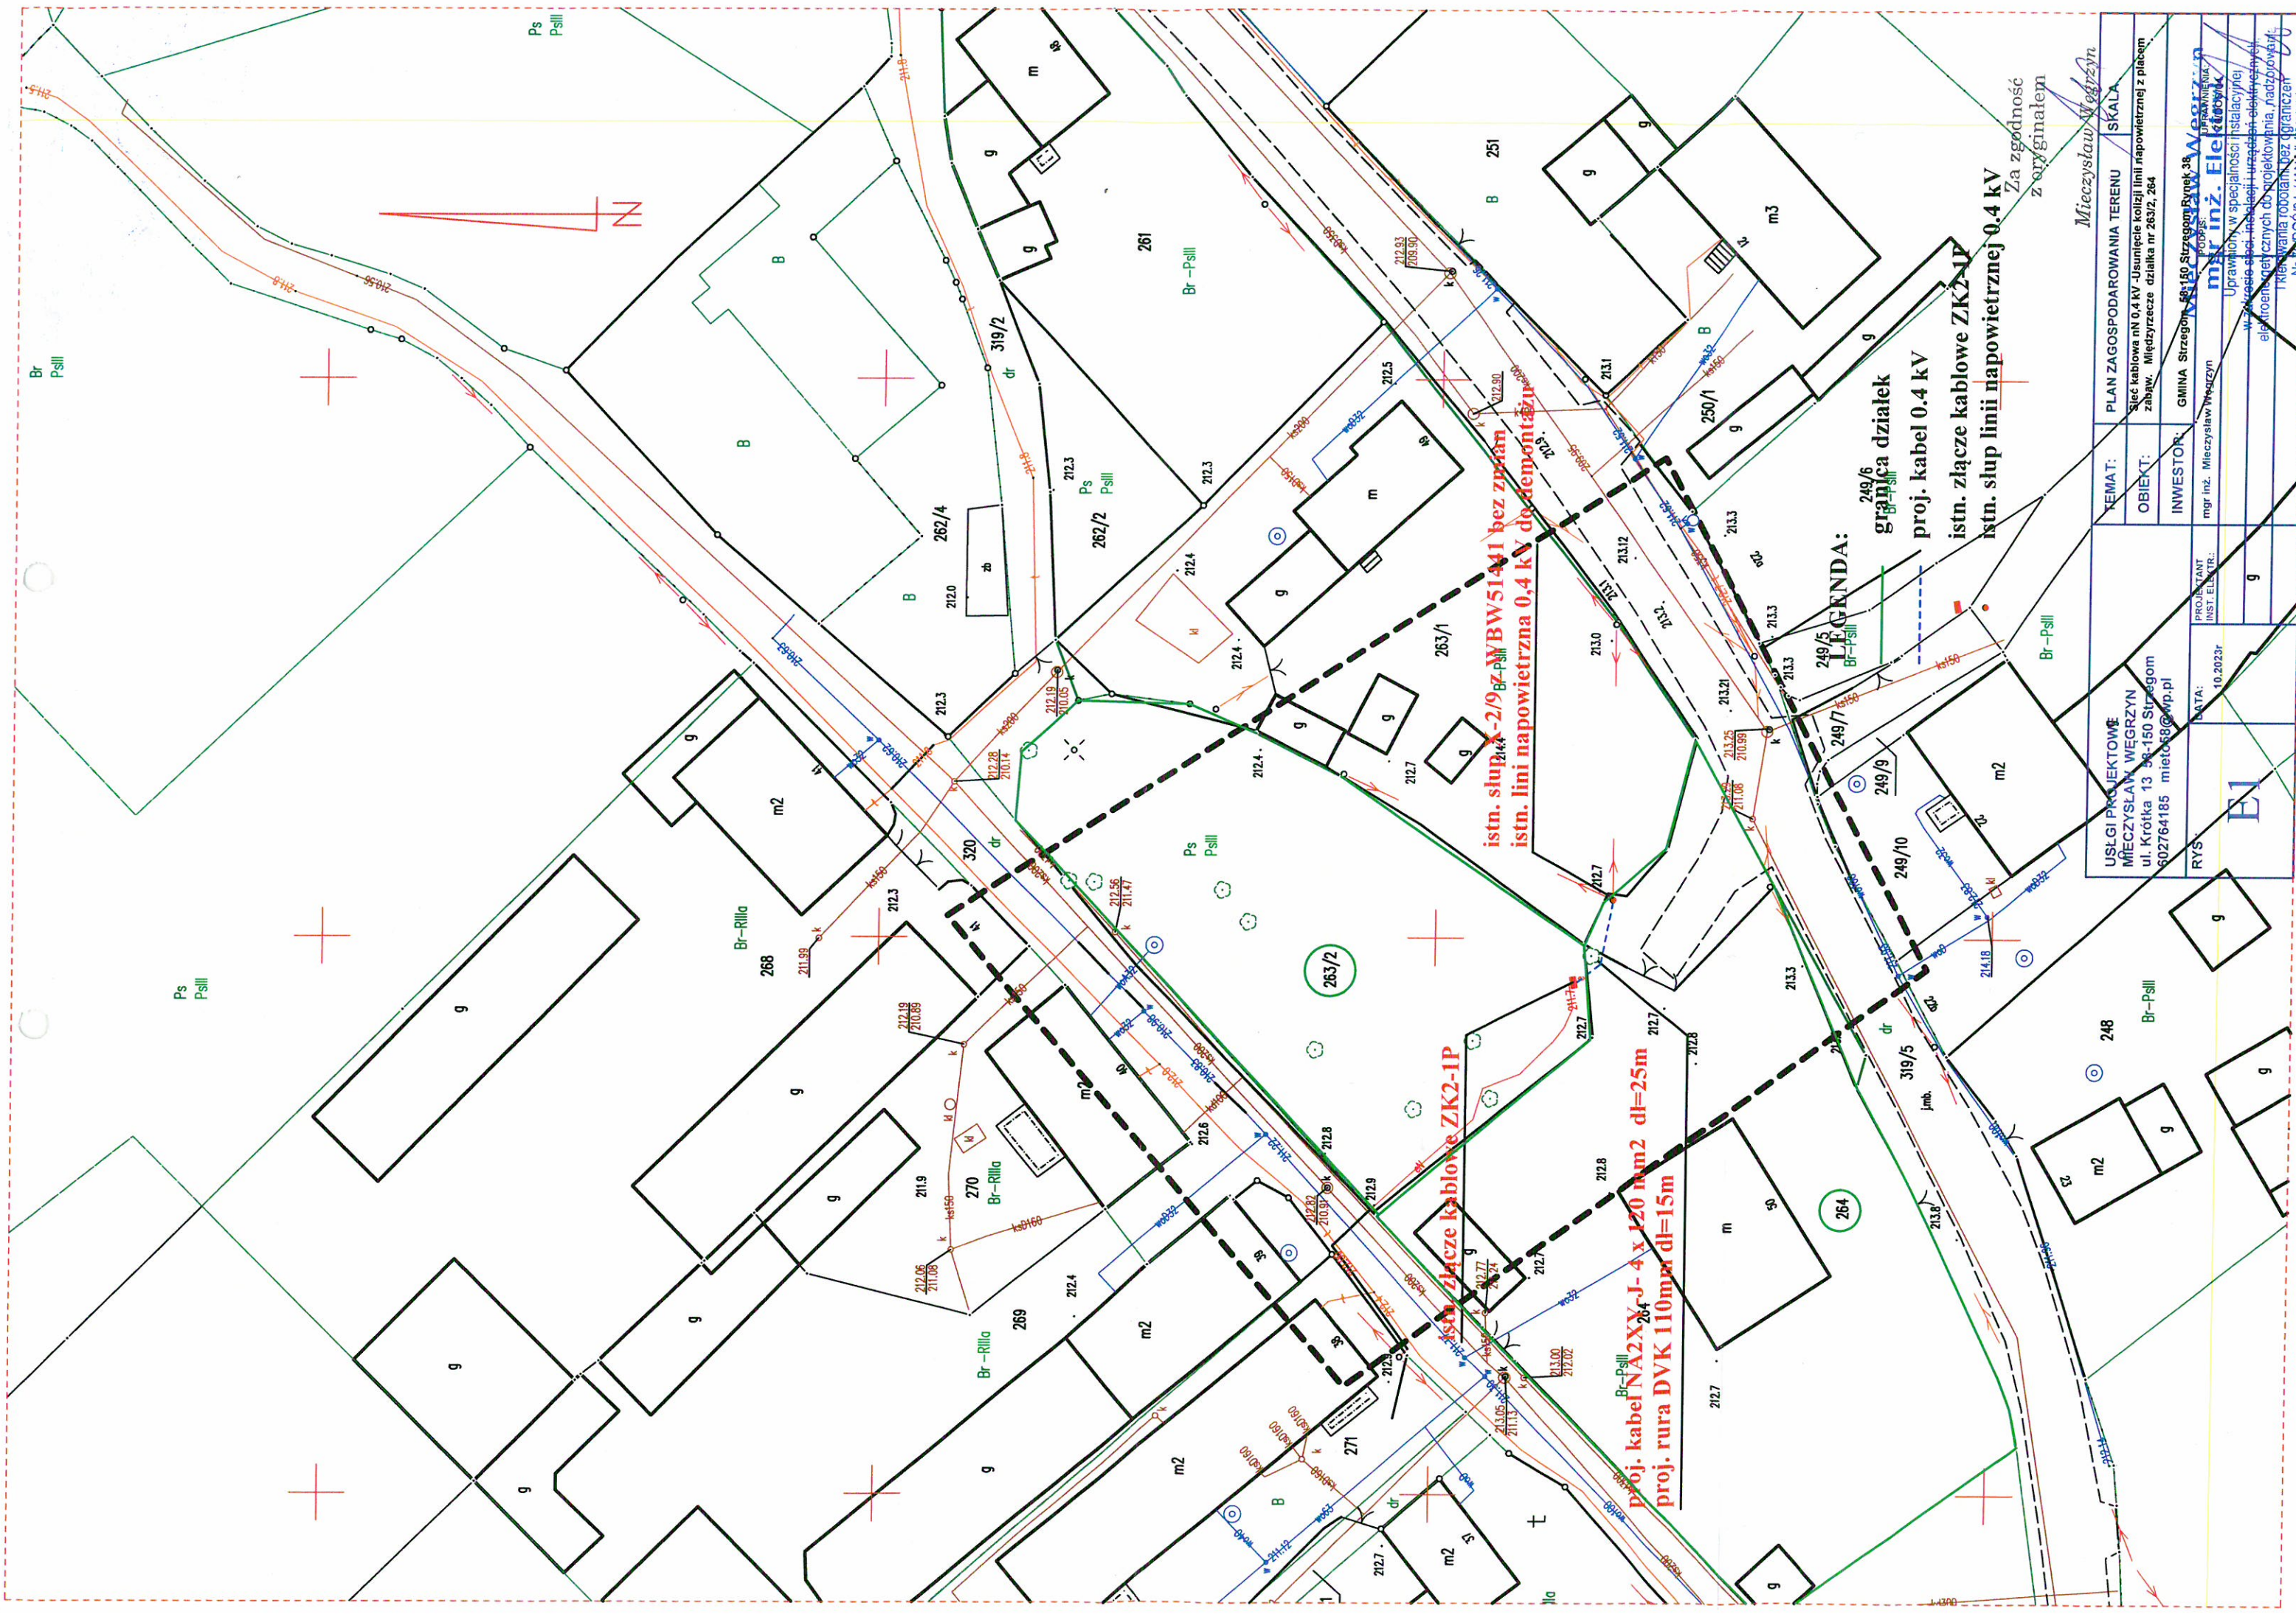

USŁGI PROJEKTOWE MIECZYSLAW WĘGRZYŃ ul. Krótka 13 58-150 Strzegom 502764185 mieto58@wp.pl	PROJEKTANT INST. ELEKTR.	DATA: 10.2023r	INWESTOR:	OBJEKT:	TEMAT:	PLAN ZAGOSPODAROWANIA TERENU / SKALA Sieć kablowa nN 0,4 kV -Usunięcie kolizji linii napowietrznej z płacem zabaw. Międzyrzecze działka nr 263/2, 264
			mgr inż. Mieczysław Węgrzyński			
			GMINA Strzegom			
			58-150 Strzegom Rynek 38			
RYS.			podpis: mgr inż. Elektryk UPRAWNIENIA:			
			Uprawniony w specjalności instalacyjnej w zakresie sieci, instalacji i urządzeń elektrycznych i elektroenergetycznych do projektowania, nadzoru i kierowania robotami bez ograniczeń			

istn. bud.
Nr 40


istn. sieć rozdzielcza nN bez zmian

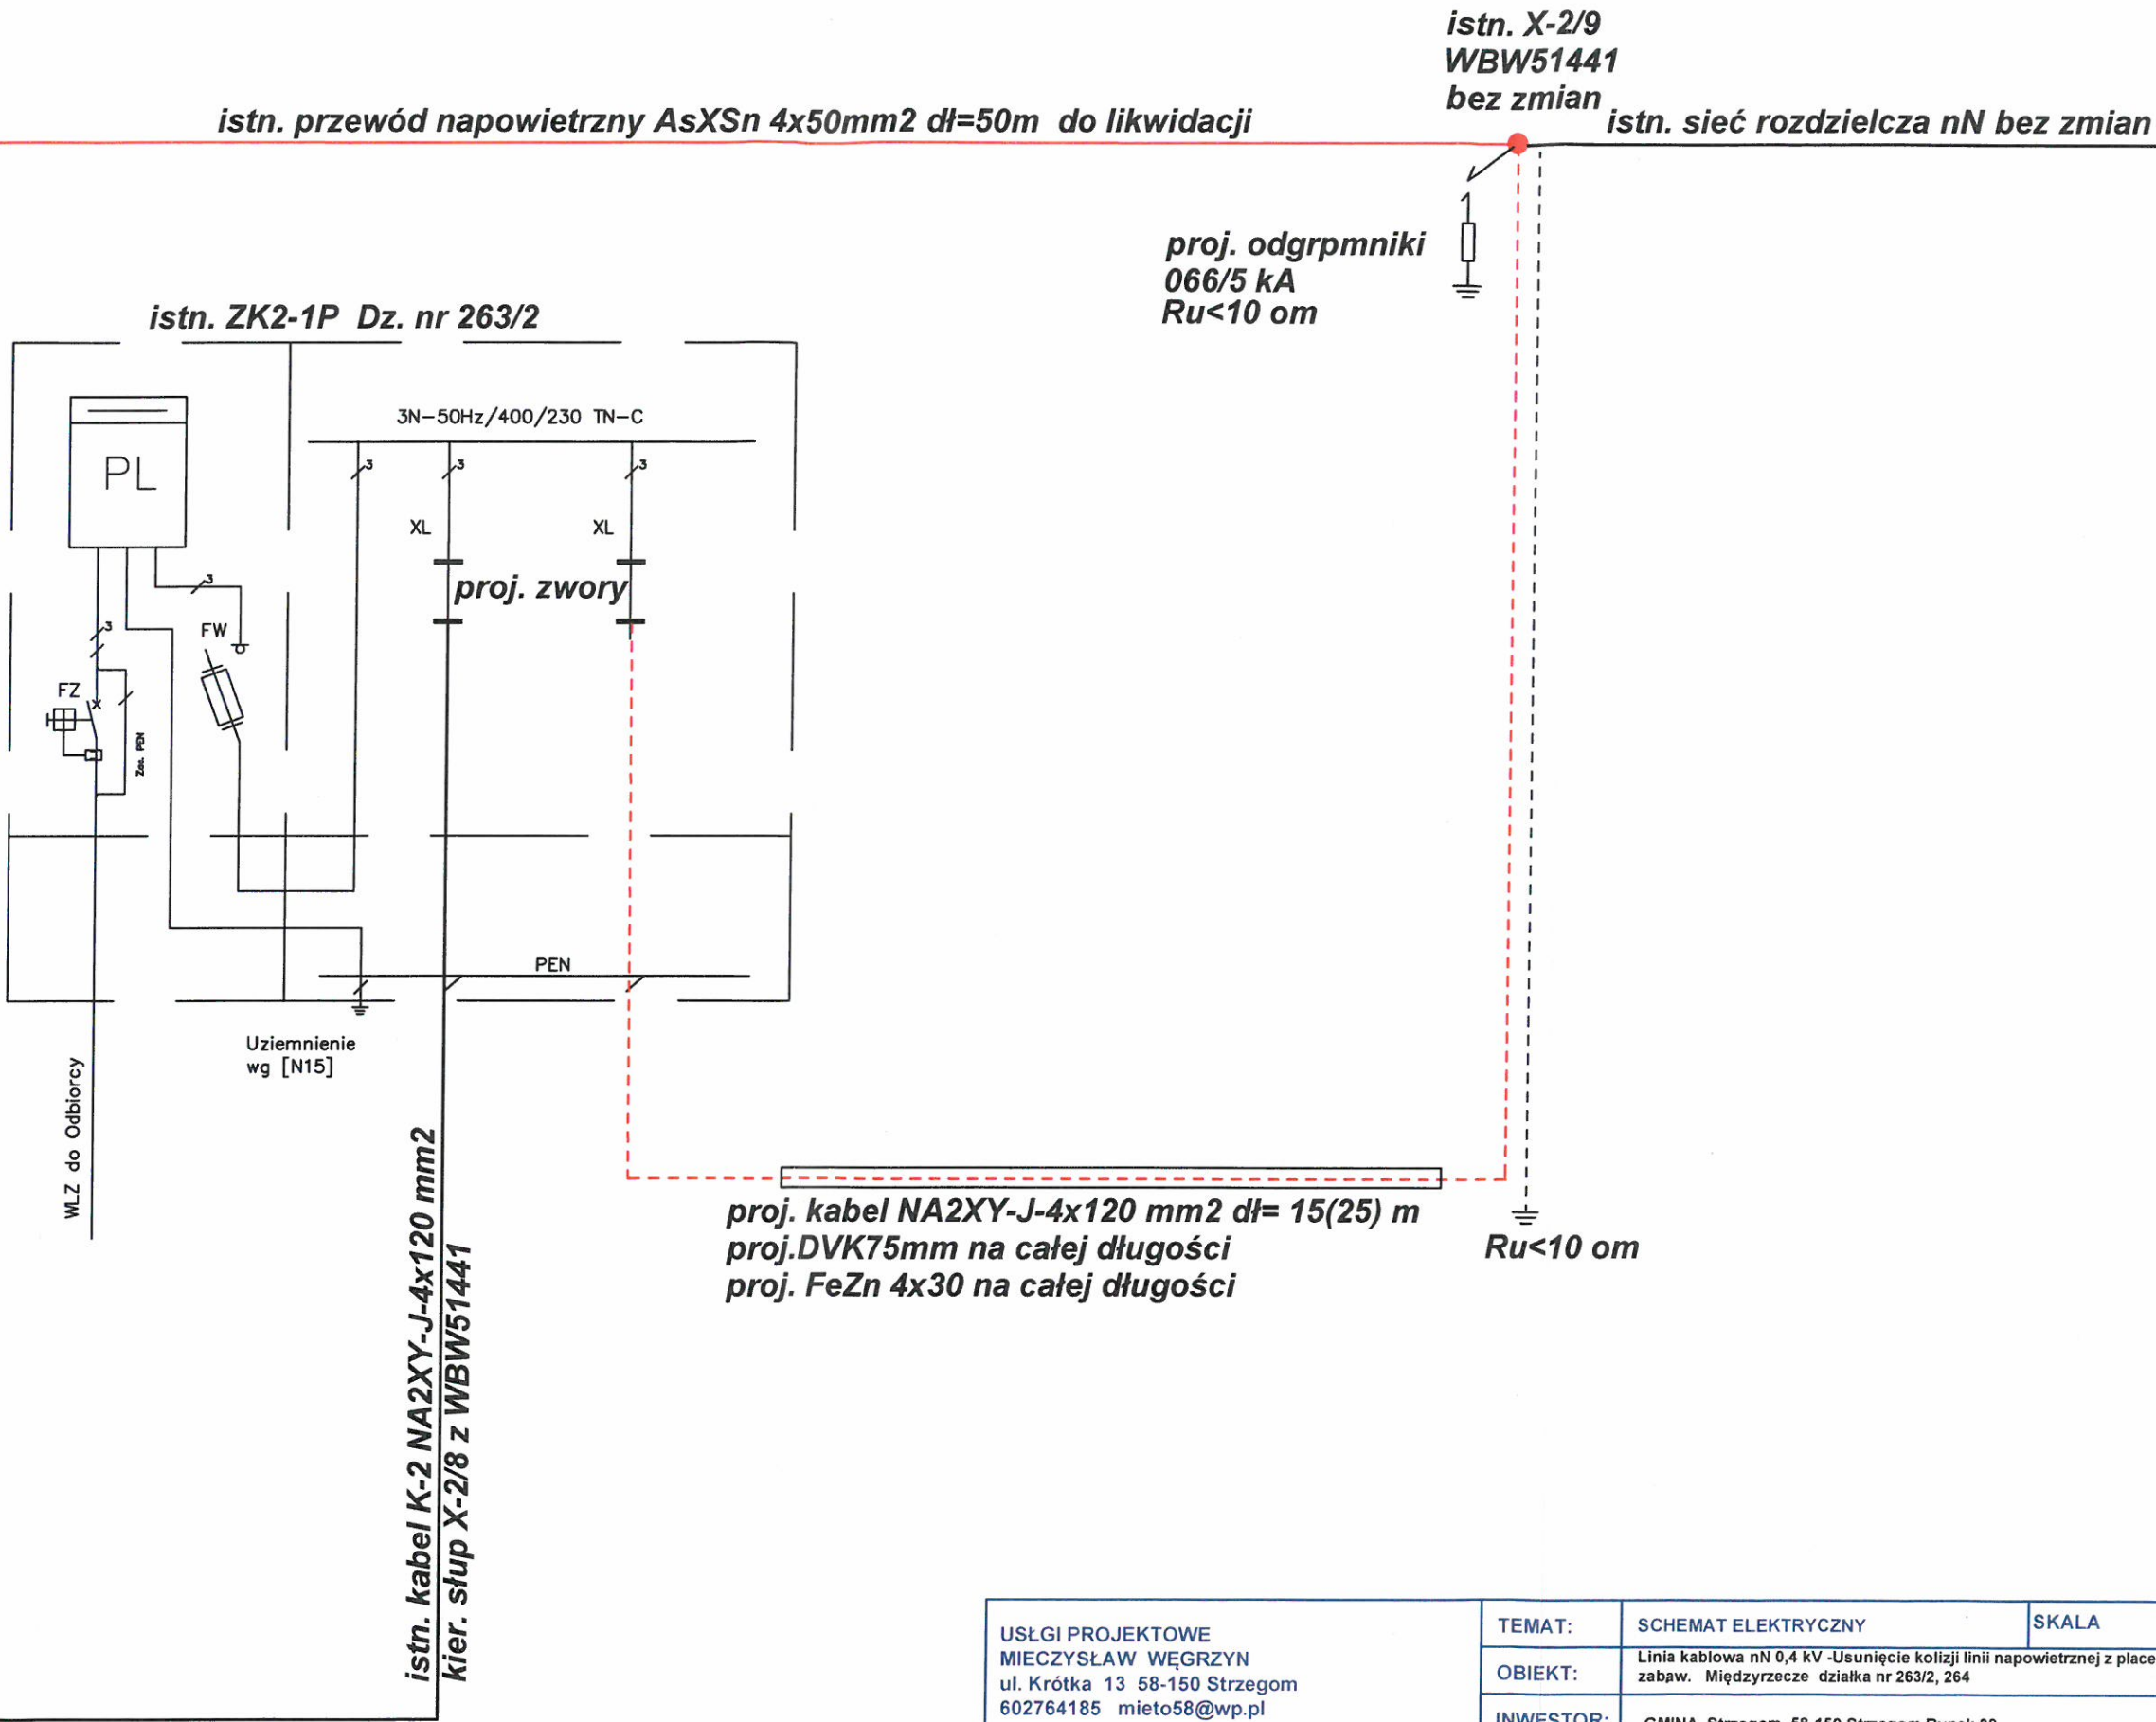

USŁGI PROJEKTOWE MIECZYSLAW WĘGRZYN ul. Krótka 13 58-150 Strzegom 602764185 mieto58@wp.pl		TEMAT:	SCHEMAT ELEKTRYCZNY	SKALA
		OBIEKT:	Linia kablowa nN 0,4 kV -Usunięcie kolizji linii napowietrznej z placem zabaw. Międzyrzecze działka nr 263/2, 264	
		INWESTOR:	GMINA Strzegom 58-150 Strzegom Rynek 38	
RYS :	DATA:	PROJEKTANT INST. ELEKTR.:	mgr inż. Mieczysław Węgrzyn	
E2	10.2023r		mgr inż. Mieczysław Węgrzyn 76/DOS/04 Uprawniony w specjalności instalacyjnej w zakresie sieci, instalacji i urządzeń elektrycznych, elektroenergetycznych do projektowania, nadzoru i kierowania robotami bez ograniczeń Nr 76/DOS/04 LIAN.VI.22.90	




proj. ZK1- tablica rozdzielcza
Dz. nr 263/2

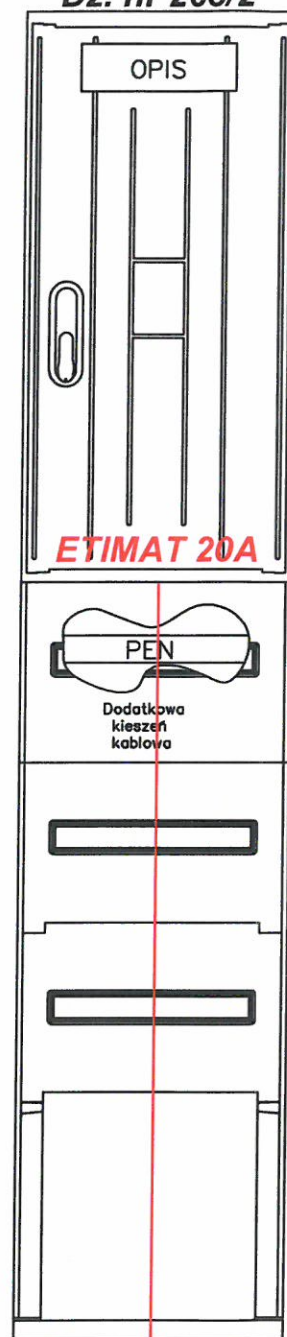

proj. kabel YKYżo 5x16mm2 dŁ= 2 m
w rurze winiduruowej 47mm na całej długości

istn. ZK2-1P Dz. nr 263/2

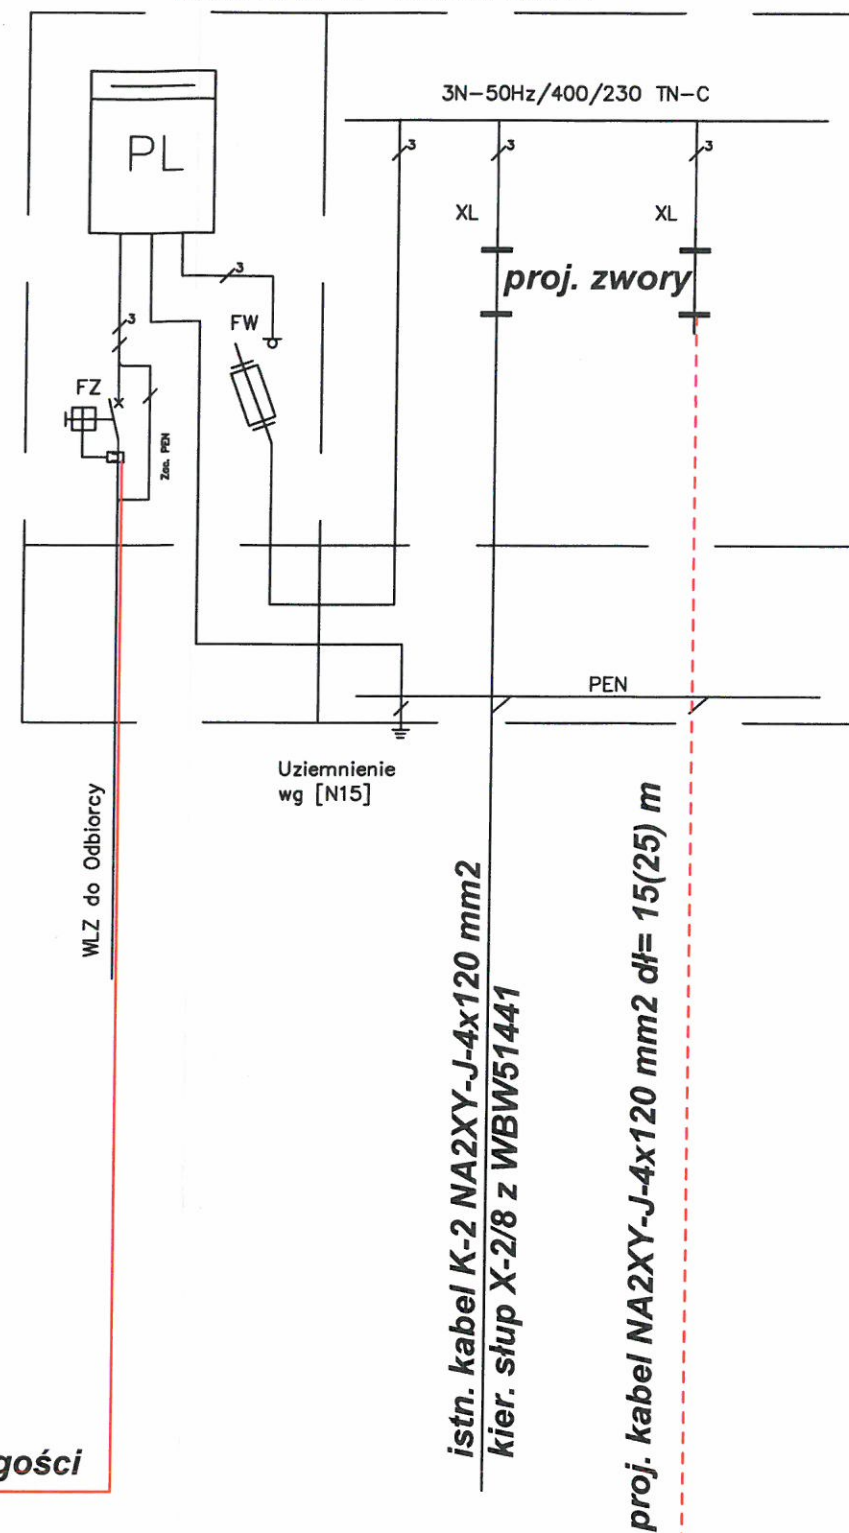

USŁGI PROJEKTOWE MIECZYŚLAW WĘGRZYN ul. Krótka 13 58-150 Strzegom 602764185 mieto58@wp.pl		TEMAT:	SCHEMAT ELEKTRYCZNY - inst.odbiorcza	SKALA
		OBIEKT:	Linia kablowa nN 0,4 kV -Usunięcie kolizji linii napowietrznej z placem zabaw. Międzyrzecze działka nr 263/2, 264	
		INWESTOR:	GMINA Strzegom 58-150 Strzegom Rynek 38	
RYS :	DATA: 10.2023r	PROJEKTANT INST. ELEKTR.:	mgr inż. Mieczysław Węgrzyn	mgr inż. Mieczysław Węgrzyn 76/DOS/04 Uprawniony w specjalności instalacyjnej w zakresie sieci, instalacji i urządzeń elektrycznych, elektroenergetycznych do projektowania, nadzoru i kierowania robotami bez ograniczeń Nr 76/DOS/04, UAN-VI-1/3/23/90
E3				