
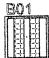



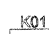










OPRAWY OŚWIETLENIOWE

-  - SDS 238 EVG - 2xT8 38W/830
- 1 szt + 1 szt AW
-  - KT414.2P-GO EVG - 4xT5 14W/830
- 24 szt + 4 szt AW
-  - DK218.X EVG RALPGO - 2xTC-DEL 18W/830
- 5 szt + 2 szt AW
-  - DW218.L EVG - 2xTC-DEL 18W/830
- 4 szt
-  - FLEX MINI 50 - 1xQR-CBC51 50W
- 39 szt
-  - SDS 118 EVG - 1xT8 18W/830
- 2 szt
-  - MONITOR1 PGO - 1xT5 8W
- 4 szt
-  - SCREEN PGO - LED 2W
-  - oprawy z modulem awaryjnym
-  - wentylator łazienkowy Decor 100
- 3 szt
-  Główny wyłącznik p.poż
-  - Wentylatory łazienkowe EDM 100 zasilane z obwodów oświetlenia

WYKAZ POMIESZCZEŃ - PARTER

LP	NAZWA POMIESZCZENIA	POWIERZCHNIA m ²	POSADKA
Z-1	HALL + SCHODY	32,0	WYKL. SYNTETYCZNA
Z-2	GABINET DYREKTORA	32,4	WYKL. SYNTETYCZNA
Z-3	WC	3,1	TERAKOTA
Z-4	SALA NARAD	23,9	WYKL. SYNTETYCZNA
Z-5	SEKRETARIAT	26,8	WYKL. SYNTETYCZNA
Z-6	GAB. Z-CY DYREKTORA	38,3	WYKL. SYNTETYCZNA
Z-7	GAB. Z-CY DYREKTORA	25,2	WYKL. SYNTETYCZNA
Z-8	WC ogólna	2,9	TERAKOTA
POWIERZCHNIA UŻYTKOWA		187,5m ²	
ŁĄCZNIK		33,2 m ²	GRES WYKŁADZINA

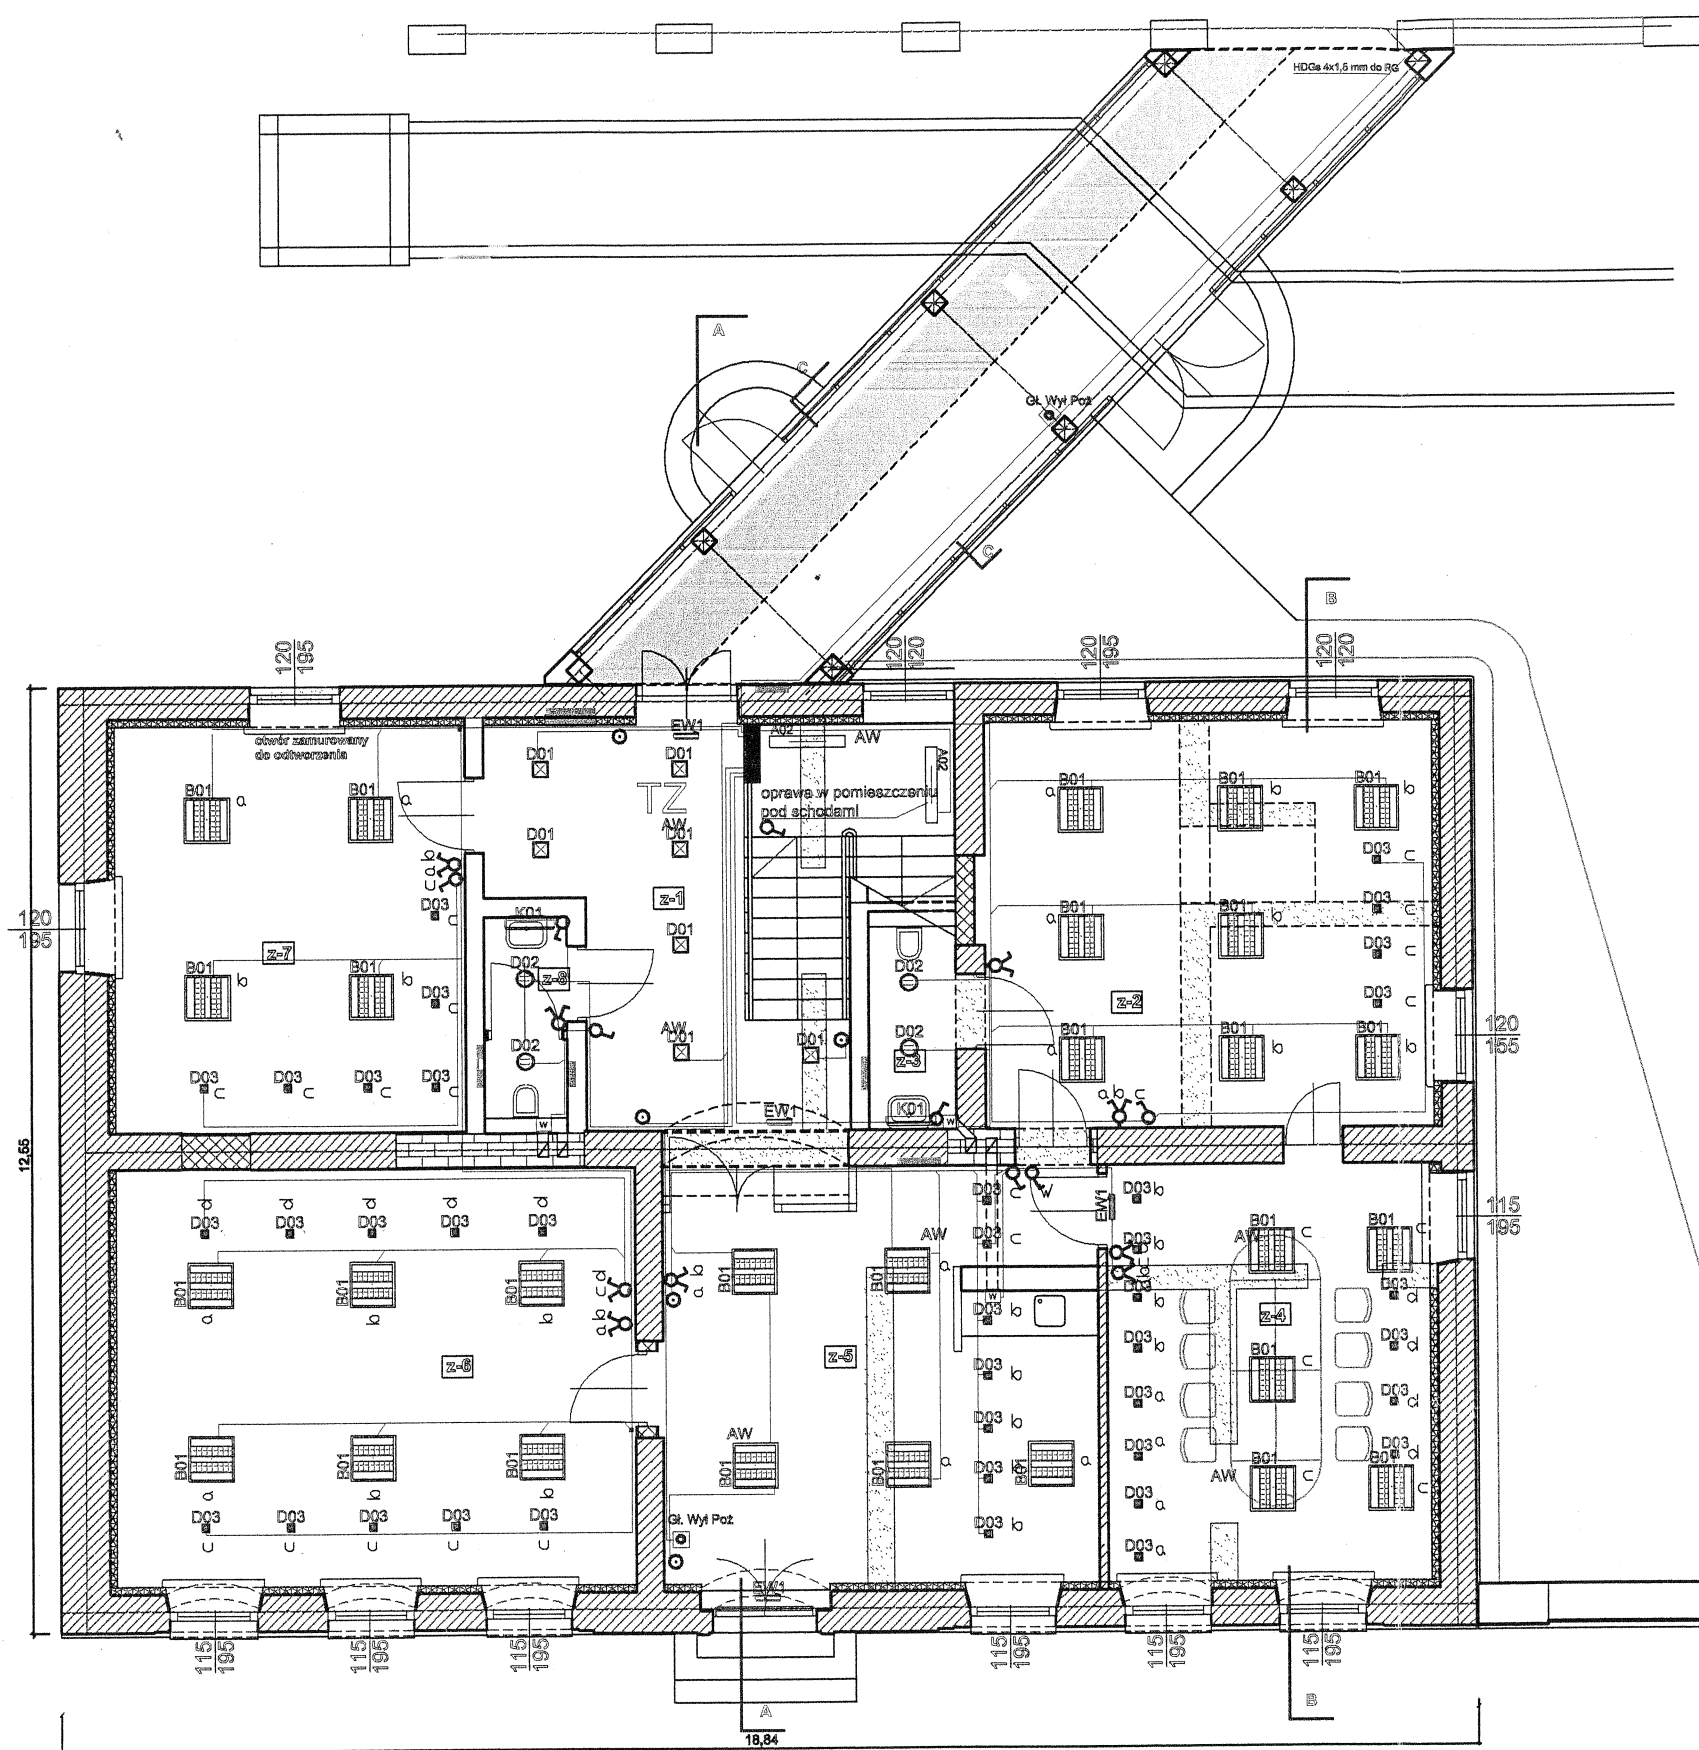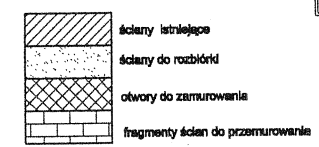

PROJEKT ZAMIENNY
Mazowieckie Biuro Projektów < MAPRO > w Płocku

OBIEKT	ROZBUDOWA MAZOWIECKIEGO WOJEWÓDZKIEGO OŚRODKA MEDYCyny PRACY w PŁOCKU ul. Kolegiarna 17, działki nr 785, 786/1, 786/2, 788/2,			NR UMOWY	3/2008
ZAMAWIAJĄCY	Mazowiecki Wojewódzki Ośrodek Medycyny Pracy Płock, ul. Kolegiarna 19			BRANŻA	elektr.
NAZWA RYSUNKU	Parter- budynek zabytkowy Instalacja ośw ogólnego, ewakuacyjnego i awaryjnego			SKALA	1:100
OPRACOWAŁ				DATA	01.2010
PROJEKTOWAŁ	Jadwiga Stasiak	29/89	inst. elektryczne	NR RYS.	14
SPRAWDZIŁ	inż. Marek Trzaska	63/85	inst. elektryczne		

skala 1:40
branża 5
instalacji
cznych