


GENERALNA DYREKCJA
DRÓG KRAJOWYCH I AUTOSTRAD
Oddział w Warszawie
03-808 Warszawa, ul. Mińska 25
tel. 813-33-75, fax 810-04-12 -35-

Naczelnik Wydziału
Bezpieczeństwa Ruchu Drogowego
i Zarządzania Ruchem
mgr inż. *Wojciech Jezierski*

29 LIP. 2010
Wydział Ruchu Drogowego
Komendy Stołecznej Policji
projekt - szkic
opiniuje pozytywnie / negatywnie
- *hug* P-13 zmniejszenie
- *hug* P-7a zmniejszenie o pulkone
- *hug* P-2a zmniejszenie o pulkone
- *hug* P-2a zmniejszenie o pulkone
Z upoważnienia
Komendanta Stołecznej Policji

ZASTĘPCA NACZELNIKA
Wydziału Ruchu Drogowego
Komendy Stołecznej Policji
podinsp. Tadeusz KRUPA

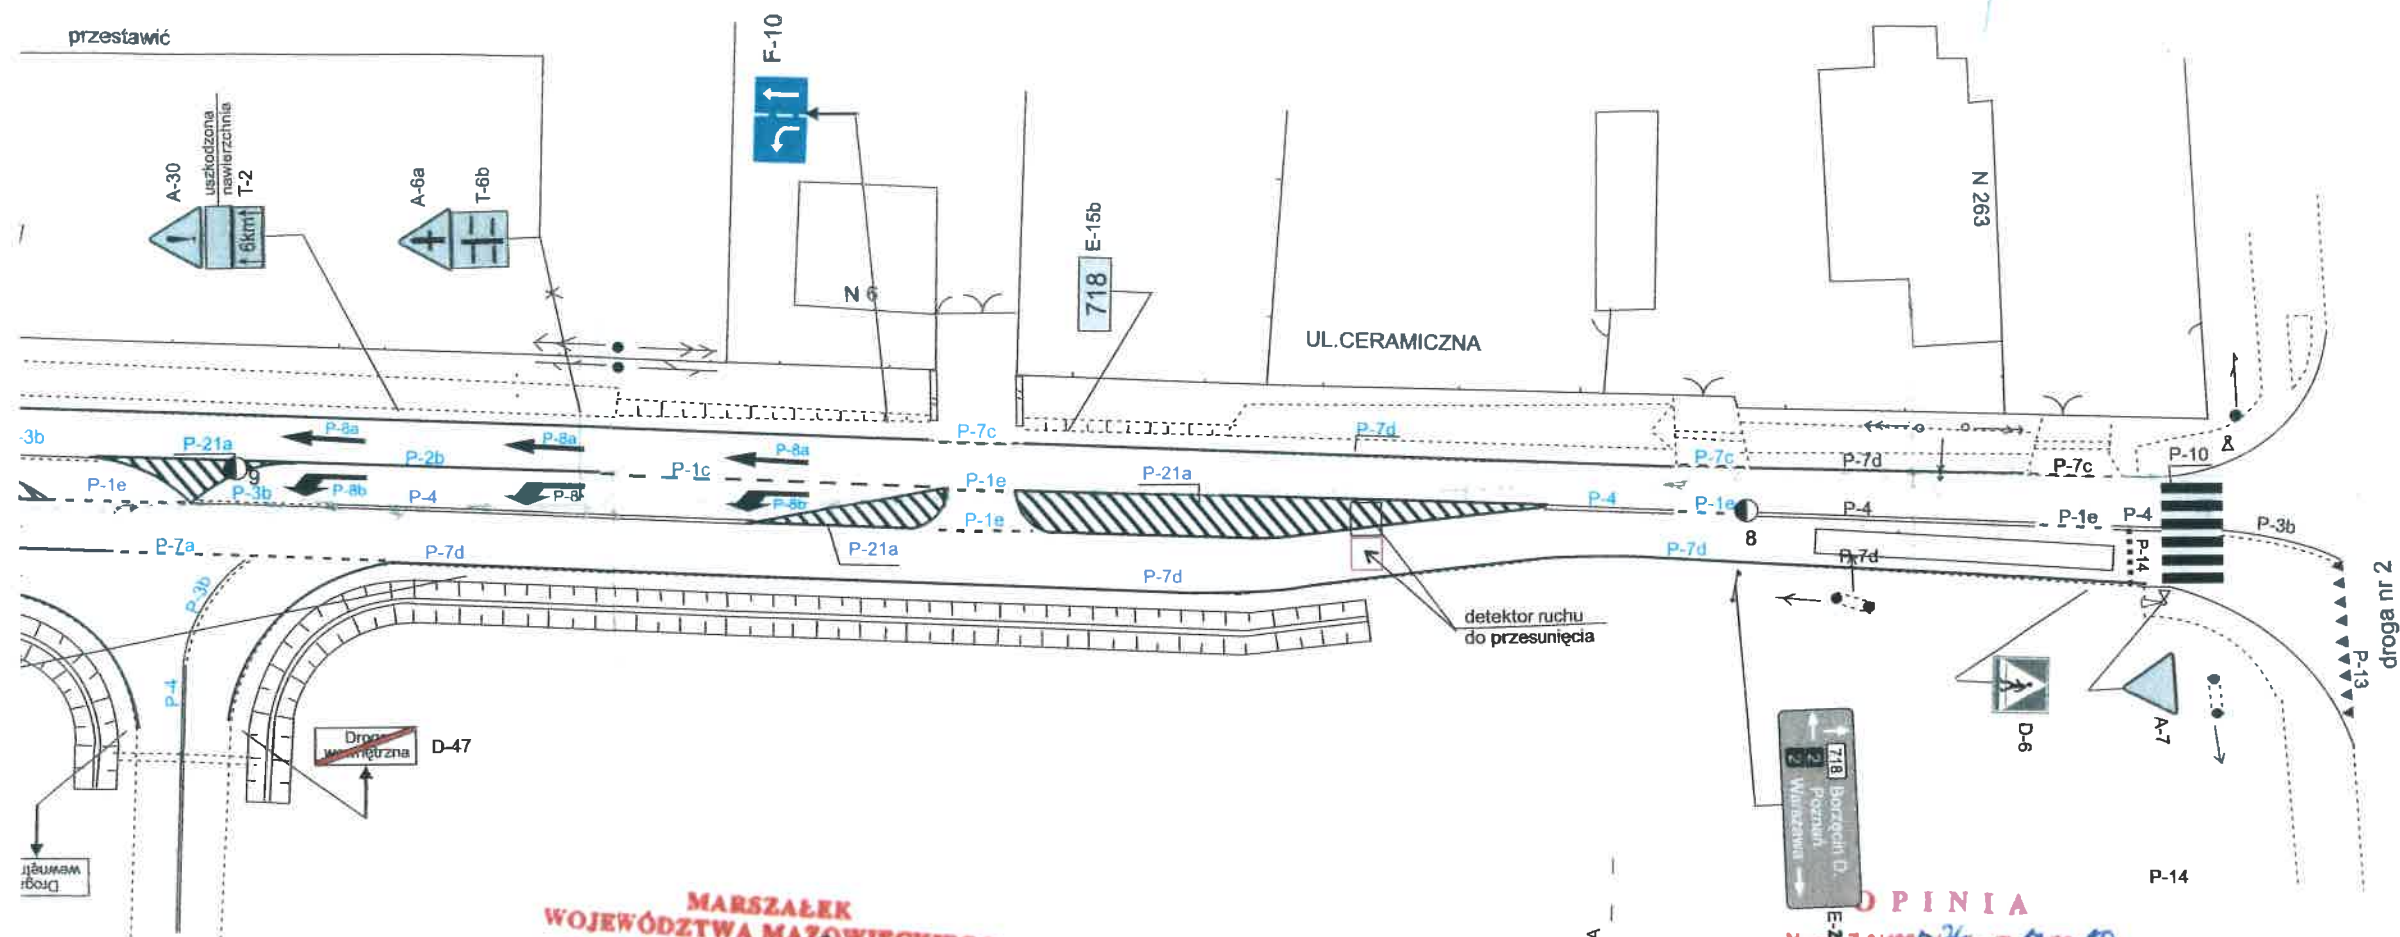

MARSZAŁEK
WOJEWÓDZTWA MAZOWIECKIEGO
ZATWIERDZENIE Nr NLD.14.175418
Zatwierdzam do realizacji stałą organizację ruchu
w całości / z uwzględnieniem zmian / po wprowadzeniu zmian
Niniejszą organizację ruchu należy wprowadzić do dnia 31/12/2011
Termin wprowadzenia organizacji ruchu należy zgłosić co
najmniej na 7 dni przed wprowadzeniem organizacji do:
Departamentu Nieruchomości i Infrastruktury
03-718 Warszawa, ul. Ka. I. Kłopotowskiego 5, fax 22/5979802

9010 -08- 2 6

z up. Marszałka Województwa

Jan Bartosz
Zastępca Dyrektora Departamentu
Nieruchomości i Infrastruktury

GRANICA OPRACOWANIA

OPINIA
Nr 2.2/408/2010
PROJEKT - SZKIC
czasowej / stałej organizacji ruchu
opiniuje pozytywnie / negatywnie
z następującymi uwagami:

Generalny Dyrektor
Dróg Krajowych i Autostrad
z upoważnienia
mgr Jan Kulesza
Z-ca Dyrektora Oddziału w Warszawie

CONSULTING Usługi Projektowe Barbara Makala ul. P. Skargi 61/1 03-516 Warszawa	Nawa i adres obiektu: ZJAZD PUBLICZNY Z DROGI WOJEWÓDZKIEJ NR 718, UL. CERAMICZNA NA DZIAŁKĘ NR EW. 455/2 W MIEJSCOWOŚCI OŁTARZEW POWIAT WARSZAWSKI ZACHODNI
Tytuł projektu: Projekt stałej organizacji ruchu	
Projektował: Barbara Makala	Podpis: <i>Barbara Makala</i>
Data: 07.2010r.	Skala: 1:500