


- UWAGI:
1. RYSUNEK NALEŻY ROZPATRYWAĆ ŁĄCZNIE Z CZĘŚCIĄ OPISOWĄ, PROJEKTEM WYKONAWCZYM ARCHITEKTURY, PROJEKTAMI BRANŻOWYMI A EWENTUALNE WĄTPLIWOŚCI WYJAŚNIĆ Z AUTORAMI.
 2. WYKONCZENIE ŚCIAN I PODŁÓG WG RYSUNKÓW KOLORYSTYKI ŚCIAN I PODŁÓG.
 3. WYKONCZENIE SUFITÓW WRAZ Z ROZMIESZCZENIEM OPRAW OŚWIETLENIOWYCH WG PROJEKTU WYKONAWCZEGO ARCHITEKTURY.
 4. ŚCIANY TYNKOWANE I MALOWANE 10CM POWYŻEJ SUFITU PODWIESZANEGO.
 5. STOLARKA WEWNĘTRZNA WG RYSUNKÓW I TABELI ZESTAWIENIA STOLARKI
 6. WSZELKIE PRACE WYKONAĆ ZGODNIE Z WIEDZĄ BUDOWLANĄ ORAZ WYTYCZNYMI DOSTAWCY MATERIAŁÓW I WYPOSAŻENIA.
 7. WYMIARY NA RYSUNKACH PODANE W CENTYMETRACH OD WYKONCZONYCH ŚCIAN I PODŁÓG
 8. WSZYSTKIE WYMIARY I WIELKOŚCI ZWERYFIKOWAĆ W TRAKCIE REALIZACJI. W RAZIE ROZBIŻNOŚCI SKONTAKTOWAĆ SIĘ Z PROJEKTANTAMI.
 9. NIE SKALOWAĆ, NIE POBIERAĆ WYMIARÓW BEZPOŚREDNIO Z RYSUNKU.

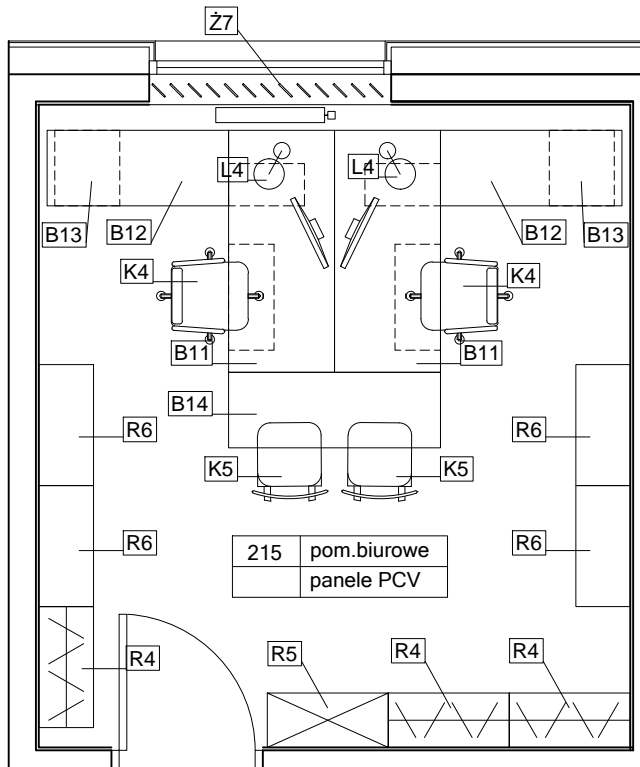

ZESTAWIENIE WYPOSAŻENIA RUCHOMEGO:

- B11 - biurko 160x70x75cm, stelaż metalowy malowany proszkowo (RAL 9006) z panelem przednim; płyta MDF laminowana, kolor okleiny szary; wieszak na komputer i półka na klawiaturę; blat gr. 25mm z przepustem na kable i korytkiem na kable; x 2
- B12 - blat dostawiany 120x50x75, stelaż metalowy malowany proszkowo (RAL 9006); płyta MDF laminowana, kolor okleiny szary; blat gr. 25mm; x 2
- B13 - kontenerek podblatowy 45x50x60 (3 szuflady); płyta MDF laminowana, kolor biały; x 2
- B14 - blat dostawiany 140x50x75, stelaż metalowy malowany proszkowo (RAL 9006); płyta MDF laminowana, kolor okleiny szary; blat gr. 25mm; x 1
- K4 - fotel biurowy, siedzisko tapicerowane (materiałowe, kolor jasno szary), podstawa pięcioramienna z tworzywa sztucznego w kolorze czarnym, podłokietniki z tworzywa sztucznego w kolorze czarnym; podnośnik pneumatyczny; x 2
- K5 - krzesło; rama stalowa chromowana, siedzisko i oparcie tapicerowane (materiałowe, kolor jasno szary); x 2
- L4 - lampka biurkowa stołowa metalowa na regulowanym ramieniu, kolor czarny; 1xE27 x 2
- R4 - szafa ubraniowa zamykana 80x35x200; płyta MDF laminowana, kolor okleiny biały (korpus), szary (fronty); uchwyty aluminiowe; x 3
- R5 - regał wysoki zamykany 80x35x200cm; płyta MDF laminowana, kolor okleiny biały; wewnętrzne półki na dokumenty z możliwością regulowania wysokości; uchwyty aluminiowe; x 1
- R6 - regał niski 35x80x110; szafka zamykana + jedna półka otwarta; płyta MDF laminowana, kolor biały; x 4
- Ż7 Żaluzja pionowa (Verticale) x 1
- mocowana we wnęce okiennej 160x215, kolor beżowy;

ELEMENTY WYPOSAŻENIA PRZEWDZIANE DLA DANEGO POMIESZCZENIA. NIE OBJĘTE NINIEJSZYM OPRACOWANIEM.

- czajnik elektryczny, stal nierdzewna x 1
- zestaw komputerowy z oprogramowaniem (monitor, komputer PC, drukarka laserowa biurowa, klawiatura, mysz komp.) x 2

TEMAT	PROJEKT PLACÓWKI NAUKOWO-BADAWCZEJ AKADEMICKIEGO CENTRUM TECHNOLOGII PODWODNYCH AKADEMII MARYNARKI WOJENNEJ W GDYNI WRAZ Z INFRASTRUKTURĄ TECHNICZNĄ I ZAGOSPODAROWANIEM TERENU	JEDN. PROJEKTOWA PNIEWSKI ARCHITEKCI Sp. z o.o. ul. Świętojańska 79/9, 81-389 Gdynia www.pniewskiarchitekci.pl		
ADRES	ul. Grudzińskiego, dz. nr 1597, 1600, 1604 obręb 0021 Oksywie	PODPIS	INWESTOR AKADEMIA MARYNARKI WOJENNEJ IM. BOHATERÓW WESTERPLATTE ul. Śmidowicza 69, 81-127 Gdynia	
PROJEKTANT w specjalności architektonicznej	mgr inż. arch. Patryk Pniewski upr. nr PO/KK/287/2009		INWESTOR	
OPRACOWAŁ/A	mgr arch. Ewa Greczkowska mgr inż. arch. Anna Nowak		FAZA	PROJEKT WYKONAWCZY
SPRAWDZAJĄCY w specjalności architektonicznej	mgr inż. arch. Szymon Czech upr. nr 205/POOKK/IV/2017		BRANŻA	ARCHITEKTURA WNĘTRZ
TYTUŁ	POM. 215 (PIĘTRO) POM. BIUROWE - UKŁAD FUNKCJONALNY			SKALA 1:50
			DATA październik 2020	NR RYS. PW-W54