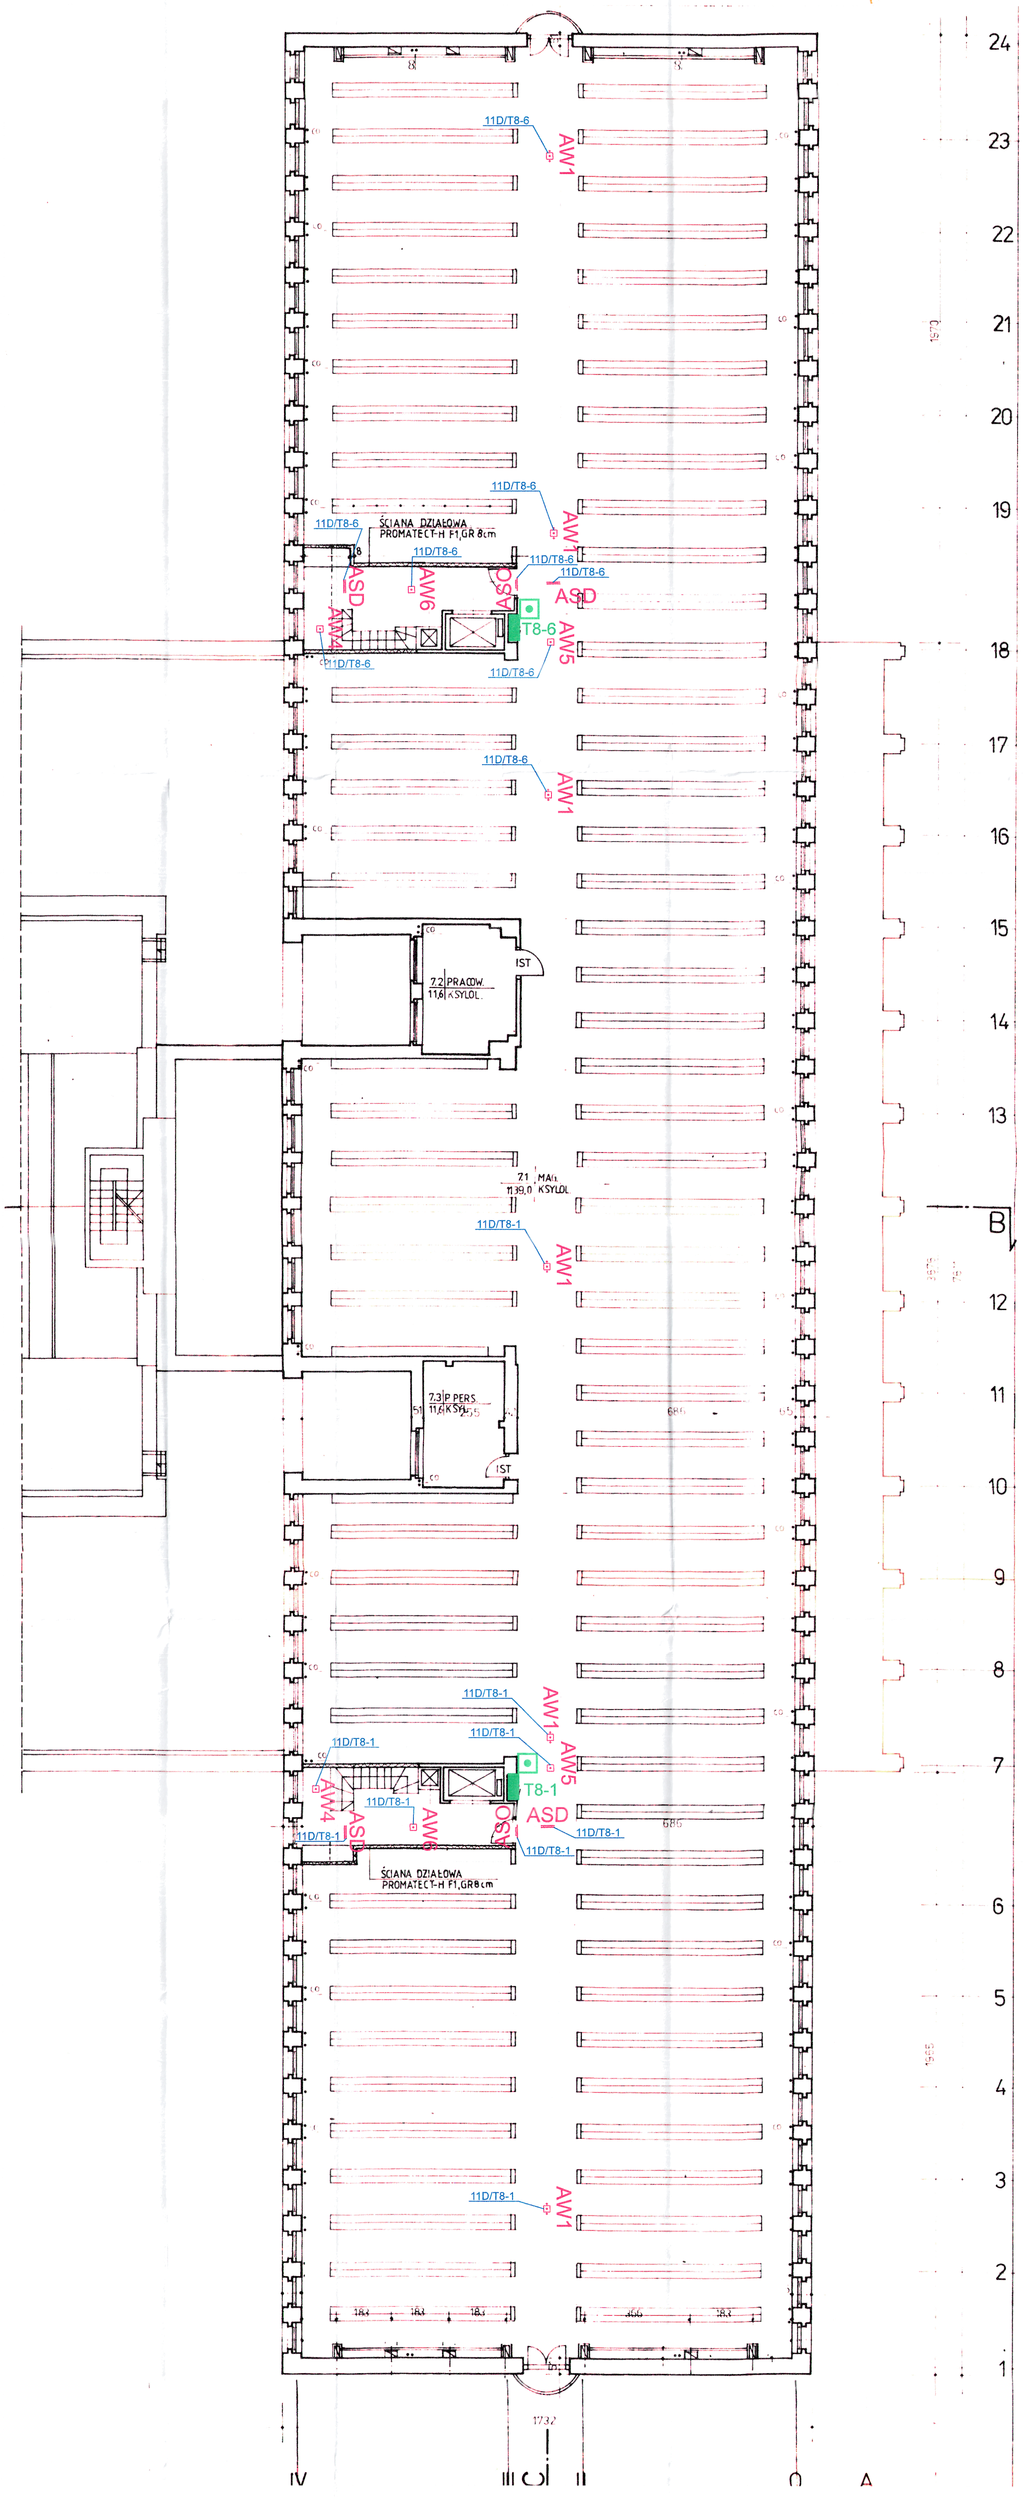

Stary Gmach
Piętro 8
poz. +20,04

LEGENDA OPRAW OŚWIETLENIOWYCH

AW1	LUMI IP65 LED LUN-G 1x1, CR, DALI, natynkowa
AW2	LUMI IP65 LED LUN-G 1x1, VWD, DALI, natynkowa
AW3	LUMI IP65 LED LUN-G 1x3, VWD, DALI, natynkowa
AW4	LUMI IP65 LED LUN-G 1x1, WD, DALI, natynkowa
AW5	LUMI IP65 LED LUN-G 1x1, AS, DALI, natynkowa
AW6	LUMI IP65 LED LUN-G 1x3, WD, DALI, natynkowa
AW7	LUMI IP65 LED LUN-G 1x3, CR, DALI, natynkowa
OP2	MON1 IP65 LED.OP2-G 1,2 TA 1, DALI, natynkowa, jednostronna, piktogram
DS2	MON2 IP65 LED.DS2-G 1,2 TA 1, DALI, zwieszana, dwustronna, piktogramy
ASO	ARIS LED ASON-G 500 TC 1, IP40, DALI, natynkowa, jednostronna, piktogram
ASD	ARIS LED ASDN-G 500 TC 1, IP40, DALI, natynkowa, dwustronna, piktogramy
OP20	MON1 IP65 LED.OP20-G 1,2 TA 1 N, DALI, natynkowa, bez piktogramu do niskich temp.

OZNACZENIA NA RYSUNKU:

- istniejąca rozdzielnia elektryczna
- istniejący przycisk pożarowy ROP
- istniejący hydrant

Usługi Elektroenergetyczne
inż Jadwiga Kowalska Kołodziej
30-833 Kraków ul Lilli Wenedy 1/52
tel:(12)658-23-40

Projekt:
Przebudowa instalacji elektrycznej w zakresie wymiany instalacji oświetlenia awaryjnego i ewakuacyjnego w Starym Gmachu Biblioteki Jagiellońskiej, przy Al. Mickiewicza 22 w Krakowie

Inwestor:
Uniwersytet Jagielloński
ul. Gołębia 4
30-007 Kraków

Faza: P.B. - Pkl

Skala: 1:100

Projektował:
inż. Jadwiga Kowalska Kołodziej
upr. nr UAN-upr 275/88
uprawnienia do projektowania i kierowania robotami budowlanymi bez ograniczeń w zakresie sieci, instalacji i urządzeń elektrycznych i elektroenergetycznych

Podpis:

Sprawdził:
mgr inż. Bolesław Dzięgiel
upr. nr 154-Km/73
uprawnienia do sporządzania projektów i kierowania robotami budowlanymi w zakresie wszelkiego rodzaju instalacji i urządzeń elektrycznych wchodzących do zakresu budownictwa powszechnego

Podpis:
Bolesław Dzię...
elektryk
upr. nr MAP/...

Branża: ELEKTRYCZNA

Data: 11/2019

Nr rysunku: 10

Treść rysunku:
Rzut poziomu +8 - projektowana instalacja oświetlenia awaryjnego.

OPRACOWANIE CHRONIONE JEST PRZEPISAMI USTAWY "O PRAWIE AUTORSKIM I PRAWACH POKREWNYCH" Z 4 LUTEGO 1994 R.
WSZELKIE ZMIANY W NINIEJSZYM PROJEKCIE WYMAGAJĄ PISEMNEJ ZGODY JEGO AUTORÓW.