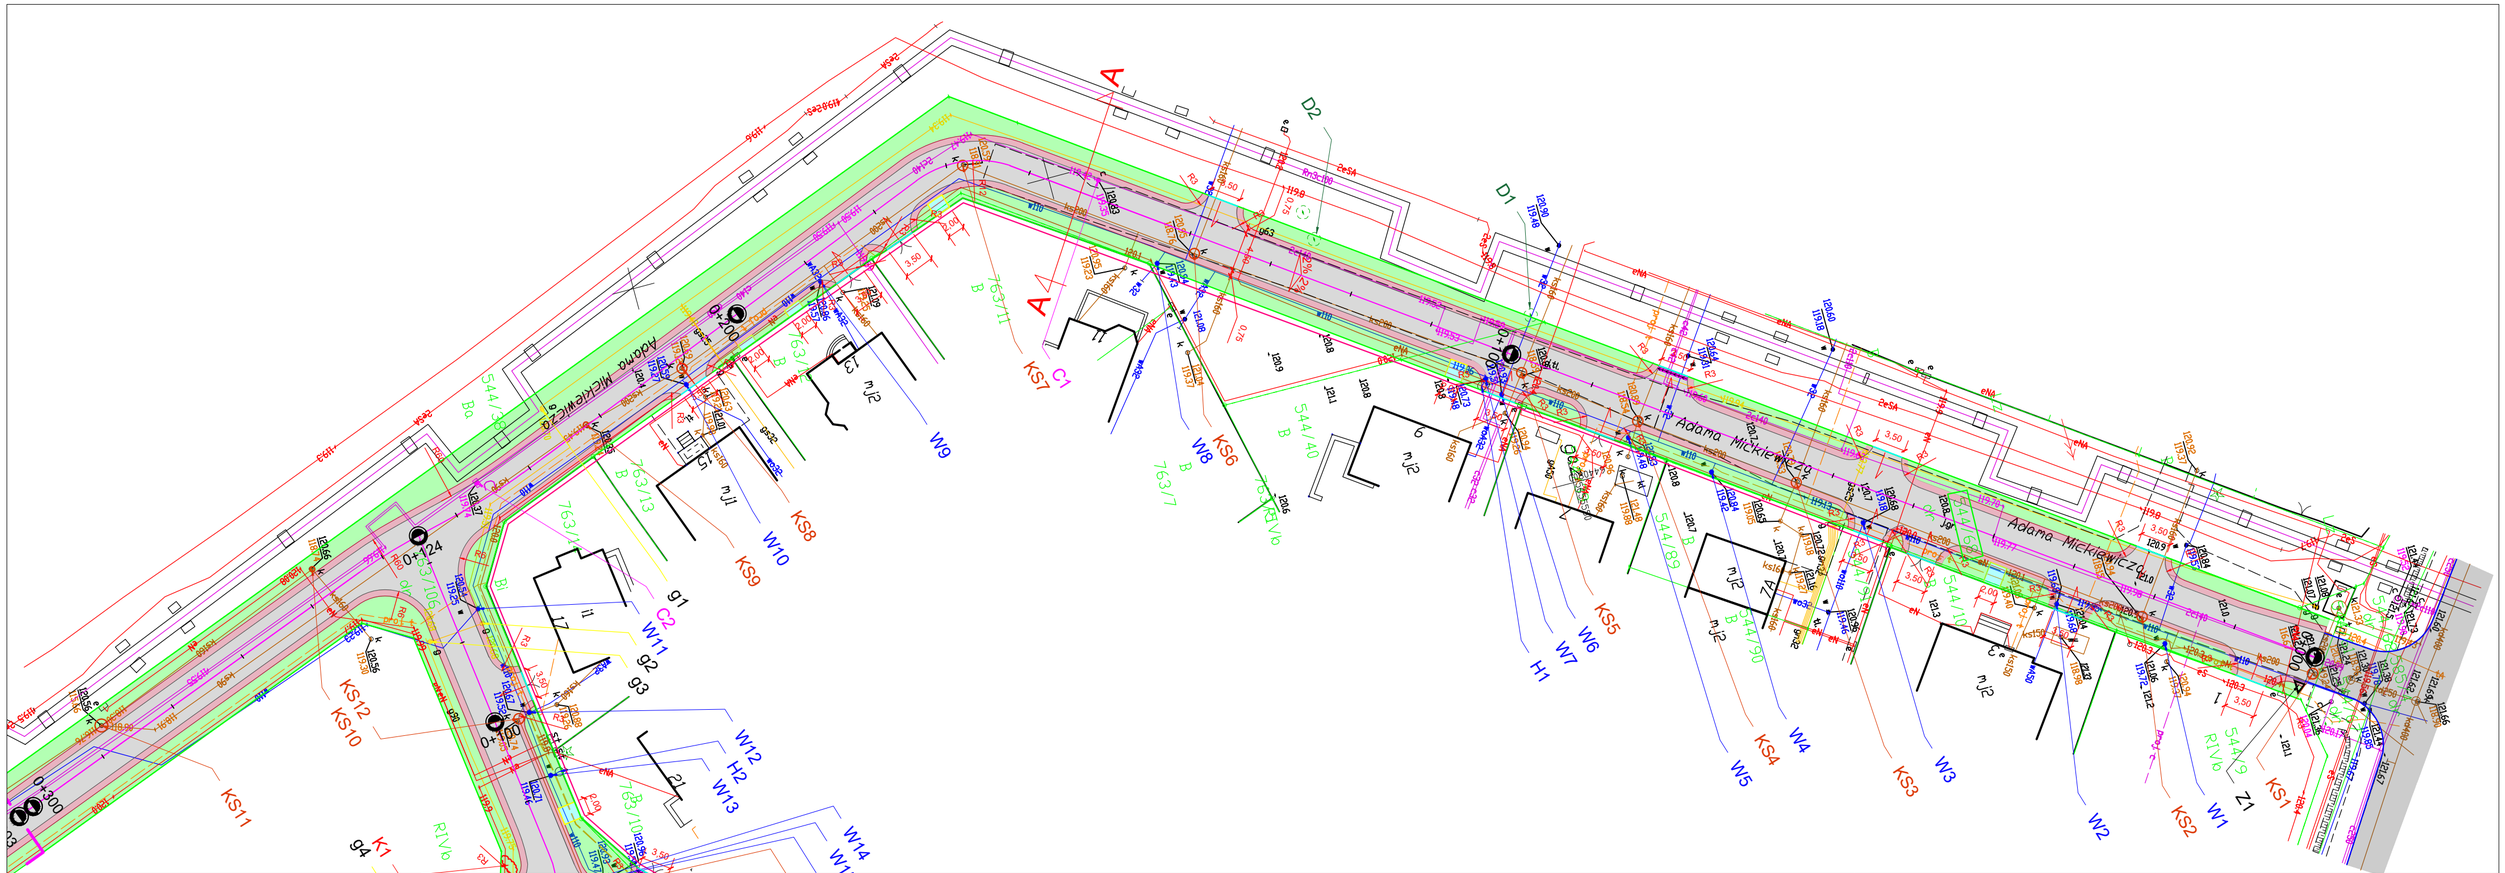

LEGENDA

- Obszar wg. odrębnego opracowania
- Ist. nawierzchnia bitumiczna
- Ist. nawierzchnia z kruszywa
- Proj. nawierzchnia asfaltowa
- Proj. pobocze utwardzone kruszywem
- Proj. zieleniec
- Proj. dojście do posesji z kostki betonowej
- C1 — Ist. zawór sieci ciepłowniczej
- W1 — Ist. zawór wodociągowy przewidziany do regulacji wysokościowej
- KS1 — Ist. studnia kanalizacji sanitarnej przewidziana do regulacji wysokościowej
- g1 — Ist. zawór gazowy przewidziany do regulacji wysokościowej
- Ist. znak do zabezpieczenia
- Ist. hydrant do zabezpieczenia
- Proj. korytko betonowe 50x50x15 cm
- Krzew przeznaczony do wycinki
- Proj. spadek podłużny zjazdu
- Proj. spadki poprzeczne
- Ist. ogrodzenie
- Ist. krawężnik betonowy
- Proj. krawężnik betonowy na płask
- Proj. obrzeże betonowe
- Proj. krawężnik najazdowy

Nova-Project Sp. z o.o.
ul. Parkowa 25/70B
51-616 Wrocław

INWESTOR
GMINA SIECHNICE
UL. JANA PAWŁA II 12,
55-011 SIECHNICE

Remont ulicy Mickiewicza w miejscowości Siechnice

Tytuł projektu:

Przedmiot opracowania:	ul. Mickiewicza, Siechnice
Nazwa rys.:	PLAN SYTUACYJNY

Funkcja	Imię i nazwisko	Specjalność i nr uprawnień	Podpis
Projektant	dr inż. Maciej Wdowiak	5207/99/u konst.-bud. bez ograniczeń	

Stadium:	PW
Branża:	DROGOWA
Kod archiwalny	551
Data:	Listopad 2022
Skala:	1:500
Nr rys.:	2.1