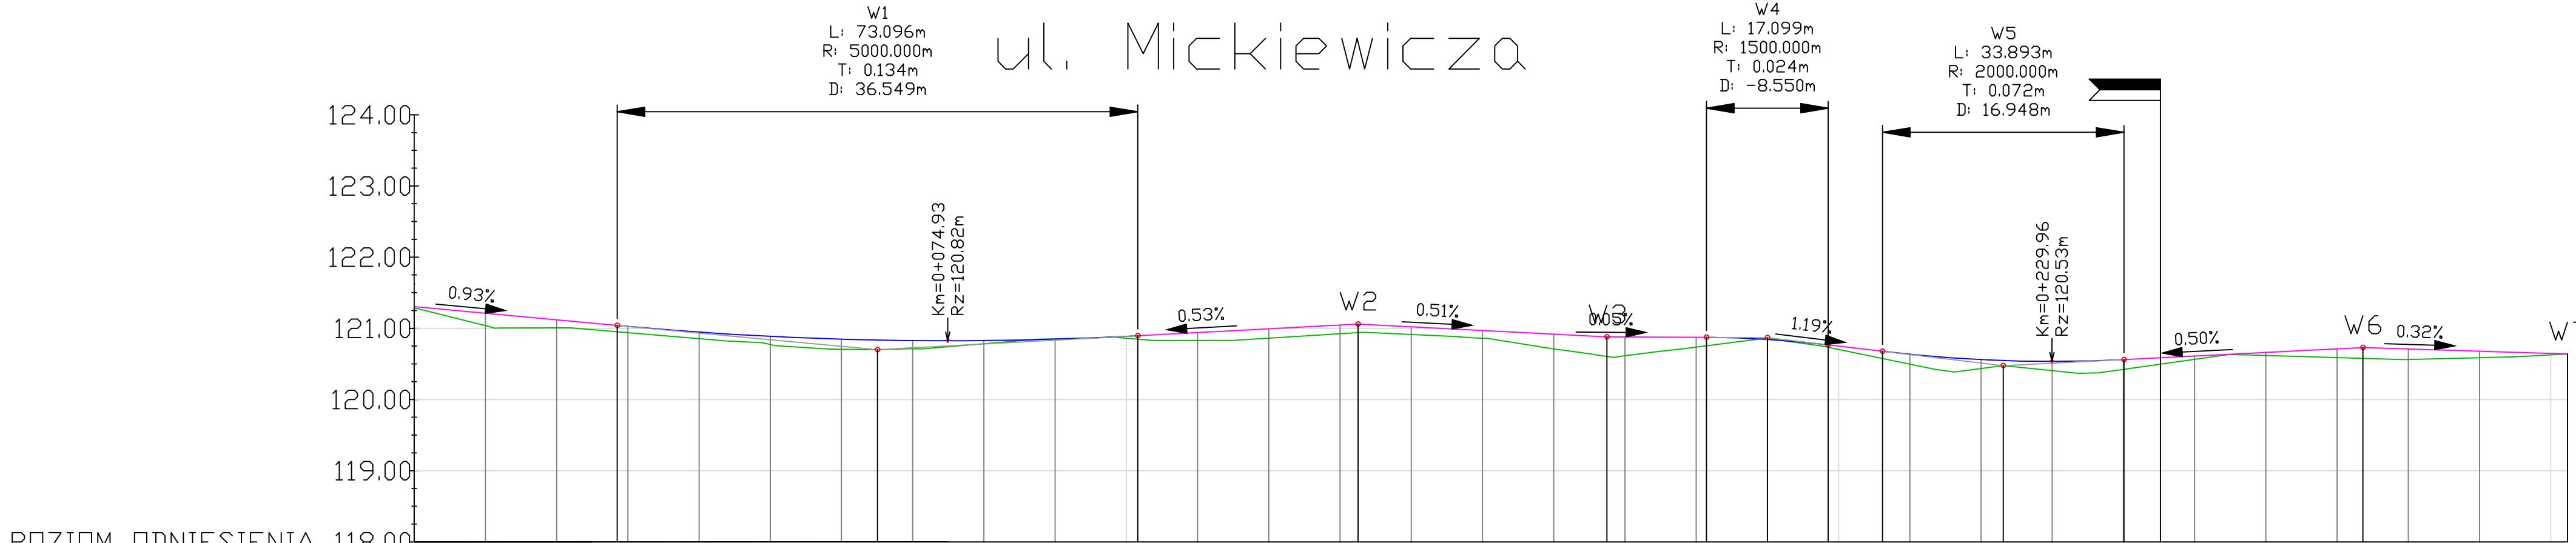
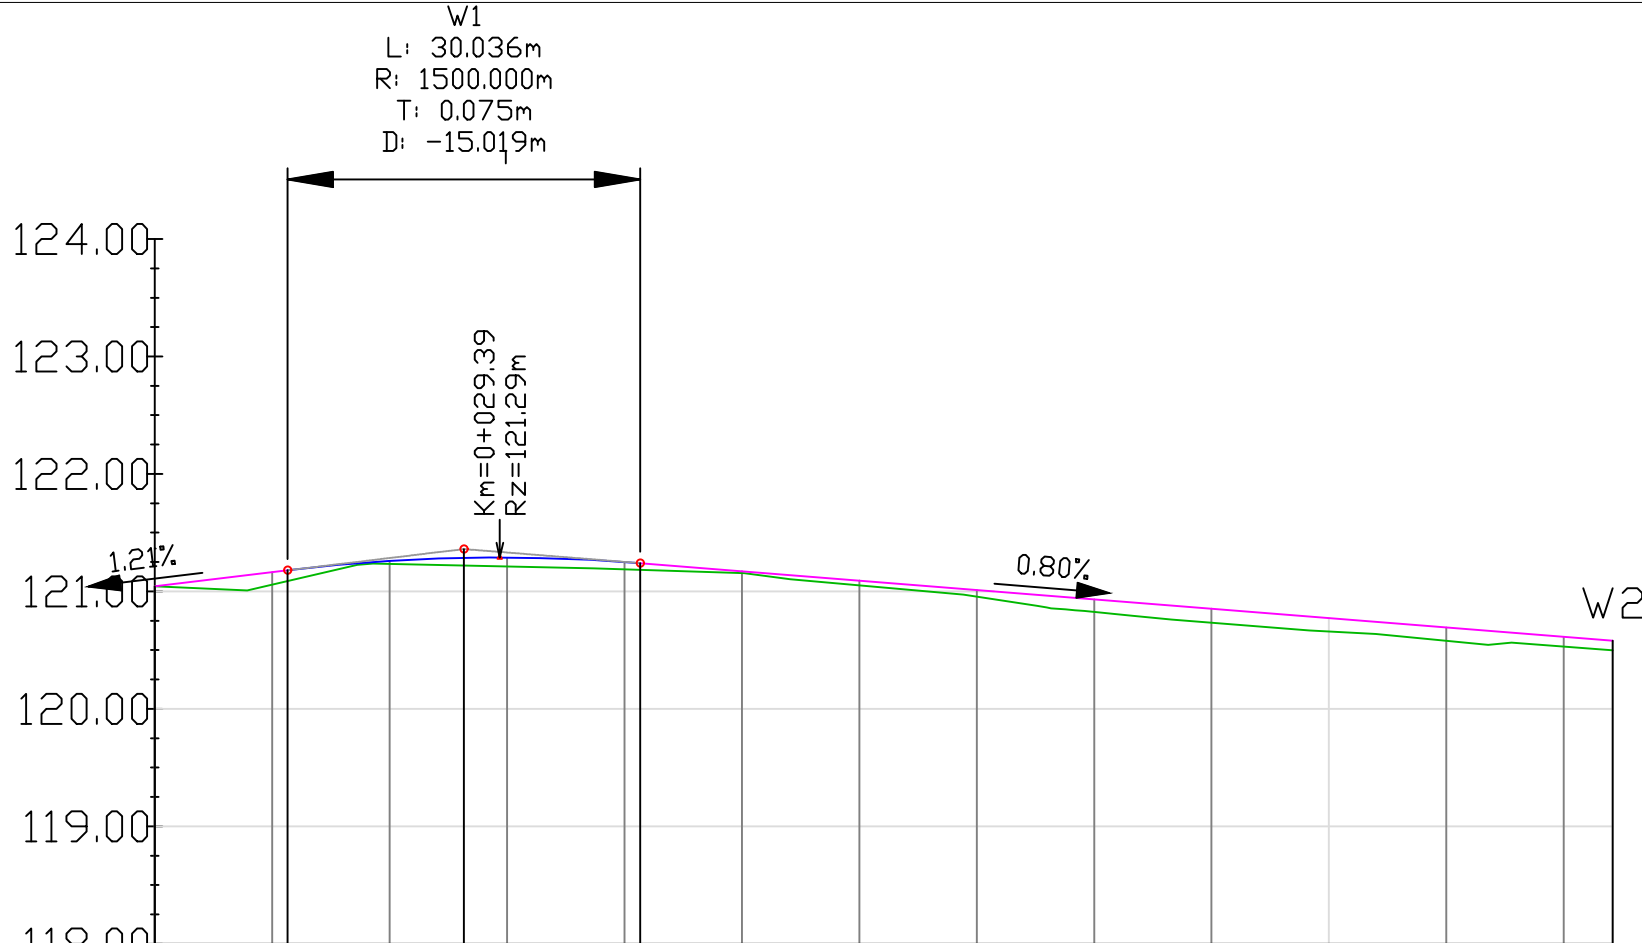


ul. Mickiewicza

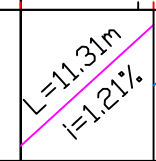
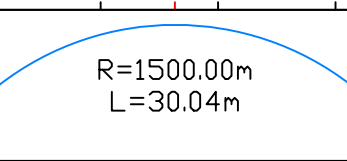
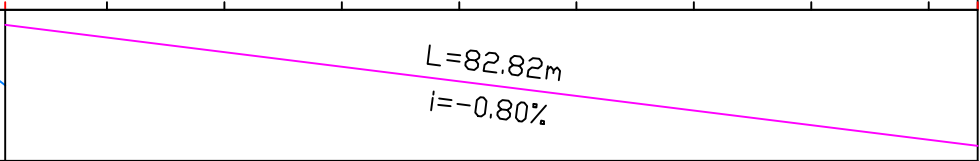


POZIOM ODNIESIENIA 118.00

Rzędne niwelety	121.30	121.21	121.12	121.04	121.03	120.95	120.89	120.85	120.83	120.83	120.85	120.89	120.90	120.94	120.99	121.05	121.06	121.02	120.97	120.92	120.88	120.88	120.87	120.87	120.84	120.77	120.75	120.68	120.63	120.56	120.55	120.53	120.56	120.56	120.61	120.66	120.71	120.73	120.71	120.68	120.65	120.64			
Rzędne istniejące	121.29	121.04	121.01	120.95	120.94	120.85	120.77	120.71	120.70	120.71	120.78	120.85	120.86	120.85	120.83	120.86	120.92	120.94	120.91	120.86	120.71	120.60	120.61	120.74	120.75	120.86	120.73	120.70	120.58	120.50	120.43	120.47	120.40	120.42	120.42	120.56	120.62	120.59	120.58	120.56	120.59	120.68	120.63	120.64	
Różnice rzędnych	0.02	0.17	0.11	0.09	0.09	0.09	0.11	0.14	0.13	0.11	0.04	-0.01	0.03	0.05	0.11	0.13	0.12	0.12	0.11	0.11	0.21	0.28	0.26	0.14	0.12	-0.01	0.03	0.05	0.10	0.14	0.13	0.07	0.13	0.14	0.14	0.05	0.04	0.12	0.15	0.15	0.09	0.02	0.00		
Elementy niwelety	
Elementy trasy	PROSTA L=162.49m																ŁUK POZIOMY R=12.75m L=12.53m		PROSTA L=127.33m																										
Odległości	00.00	10.00	20.00	28.51	30.00	40.00	50.00	60.00	65.06	70.00	80.00	90.00	00.00	01.60	10.00	20.00	30.00	32.52	40.00	50.00	60.00	67.48	70.00	80.00	81.45	90.00	98.55	00.00	06.17	10.00	20.00	23.11	30.00	40.00	40.06	50.00	60.00	70.00	73.62	80.00	90.00	00.00	02.35		
Kilometraż	0+000											0+100											0+200											0+300	0+302										



POZIOM ODNIESIENIA 118.00

PROJEKT WYKONANIE		118.00																				
Rzędne niwelety	121.04	121.16	121.18	121.26	121.28	121.29	121.25	121.24	121.17	121.09	121.01	120.93	120.85	120.77	120.69	120.61	120.56					
Rzędne istniejące	121.04	121.06	121.09	121.23	121.22	121.21	121.19	121.18	121.15	121.05	120.96	120.83	120.73	120.66	120.58	120.53	120.56					
Różnice rzędnych	0.00	0.11	0.09	0.03	0.07	0.08	0.06	0.06	0.02	0.04	0.06	0.11	0.12	0.11	0.11	0.08	0.00					
Elementy niwelety																						
Elementy trasy	PROSTA L=75.13m						ŁUK POZIOMY R=10.00m L=8.09m		PROSTA L=40.94m													
Odległości	00.00	10.00	11.31	20.00	26.33	30.00	40.00	41.35	50.00	60.00	70.00	80.00	90.00	00.00	10.00	20.00	24.16					
Kilometraż	0+000											0+100										

Nova-Project Sp. z o.o. ul. Parkowa 25/70B 51-616 Wrocław		INWESTOR GMINA SIECHNICE UL. JANA PAWŁA II 12, 55-011 SIECHNICE	
Remont ulicy Mickiewicza w miejscowości Siechnice		Stadium:	PW
Tytuł projektu:	ul. Mickiewicza, Siechnice		Branża:
Przedmiot opracowania:			DROGOWA
Nazwa rys.:	PROFIL		Kod archiwalny
Funkcja	Imię i nazwisko	Specjalność i nr uprawnień	Podpis
Projektant	dr inż. Małgorzata Wdowiak	5207989u konstr.-bud. bez ograniczeń	Nr rys.:
			4