


LEGENDA:

- teren projektowany
- proj. drenaż
- proj. studnia

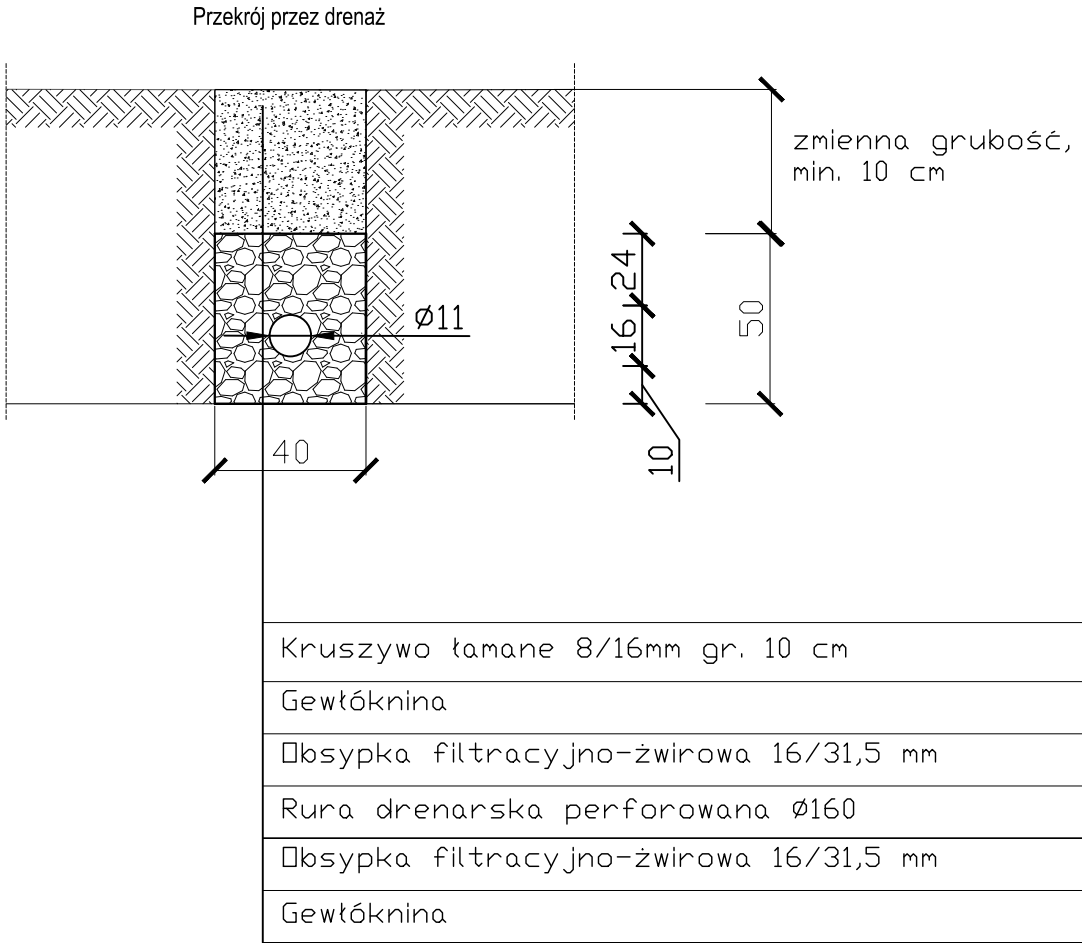

Nova-Project Sp. z o.o. ul. Parkowa 25/70B 51-616 Wrocław		INWESTOR GMINA SIECHNICE UL. JANA PAWŁA II 12, 55-011 SIECHNICE	
Remont ulicy Słowackiego w miejscowości Sechnice		Stadium: PW	
		Branża: DROGOWA	
Tytuł projektu:		Kod archiwalny 551	
Przedmiot opracowania:	ul. Słowackiego, Siechnice	Data: Kwiecień 2023	
Nazwa rys.: PROFIL DRENAŻU		Skala: 1:100/500	
Funkcja	Imię i nazwisko	Specjalność i nr uprawnień	Podpis
Projektant	dr inż. Maciej Wdowiak	5207/99/lu konst.-bud., bez ograniczeń	
		Nr rys.: 7	