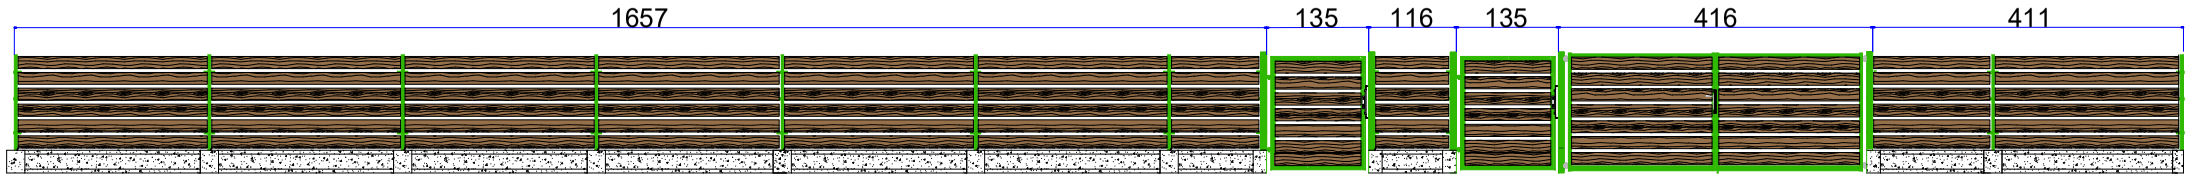

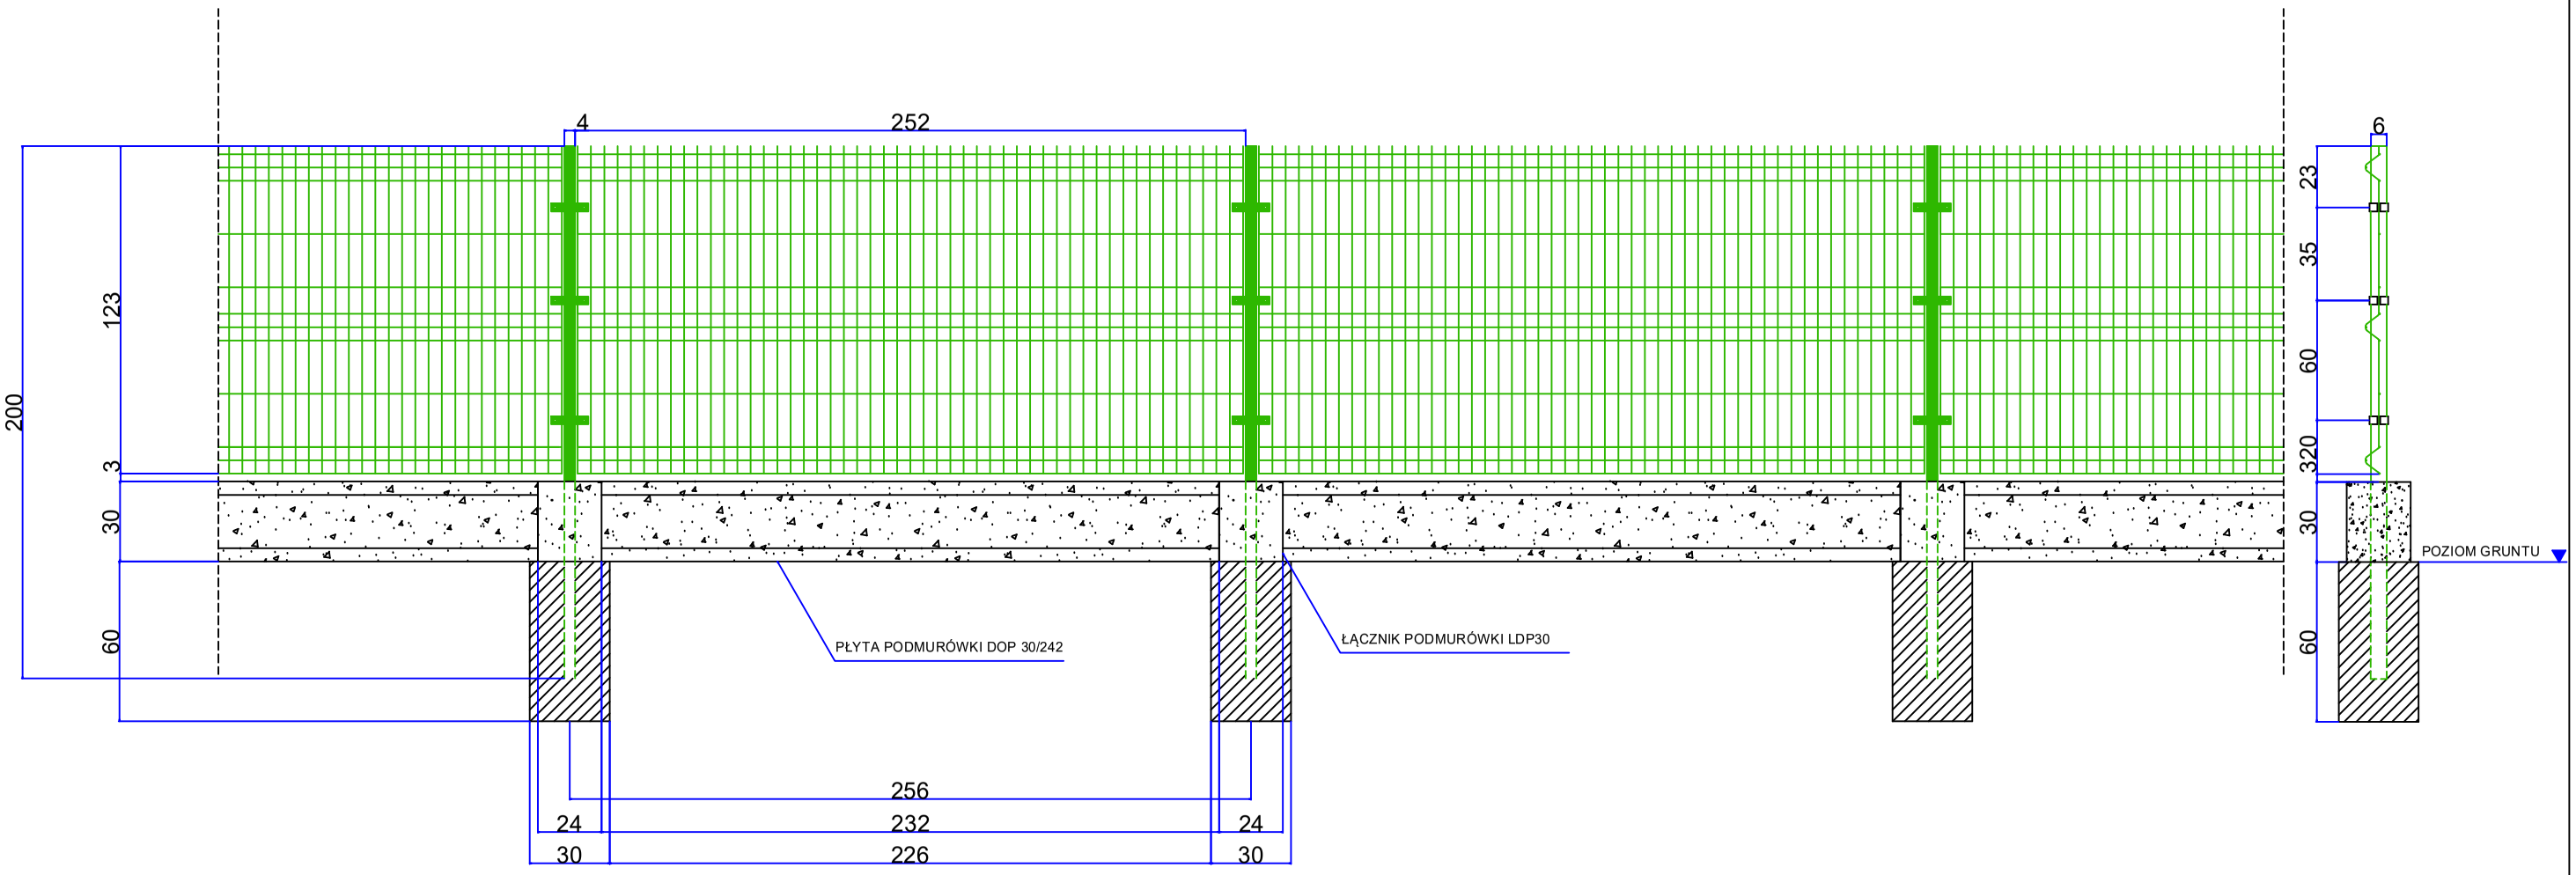

Nazwa obiektu budowlanego: REMONT OGRODZENIA PRZY LEŚNICZÓWCE WIERZYSKO		Nr rysunku: 2	Skala: 1:100 1:25
Tytuł rysunku: WIDOK / SZCZEGÓŁY			
Projektant: Ludwik Turzyński	Nr uprawnień: 3922/Gd/89	Podpis:	Data: Sierpień 2023