


Mapa zasadnicza
Skala 1:500

Województwo: kujawsko-pomorskie
Powiat: włocławski
Jednostka ewidencyjna: Gmina Włocławek
Obręb: Józefowo

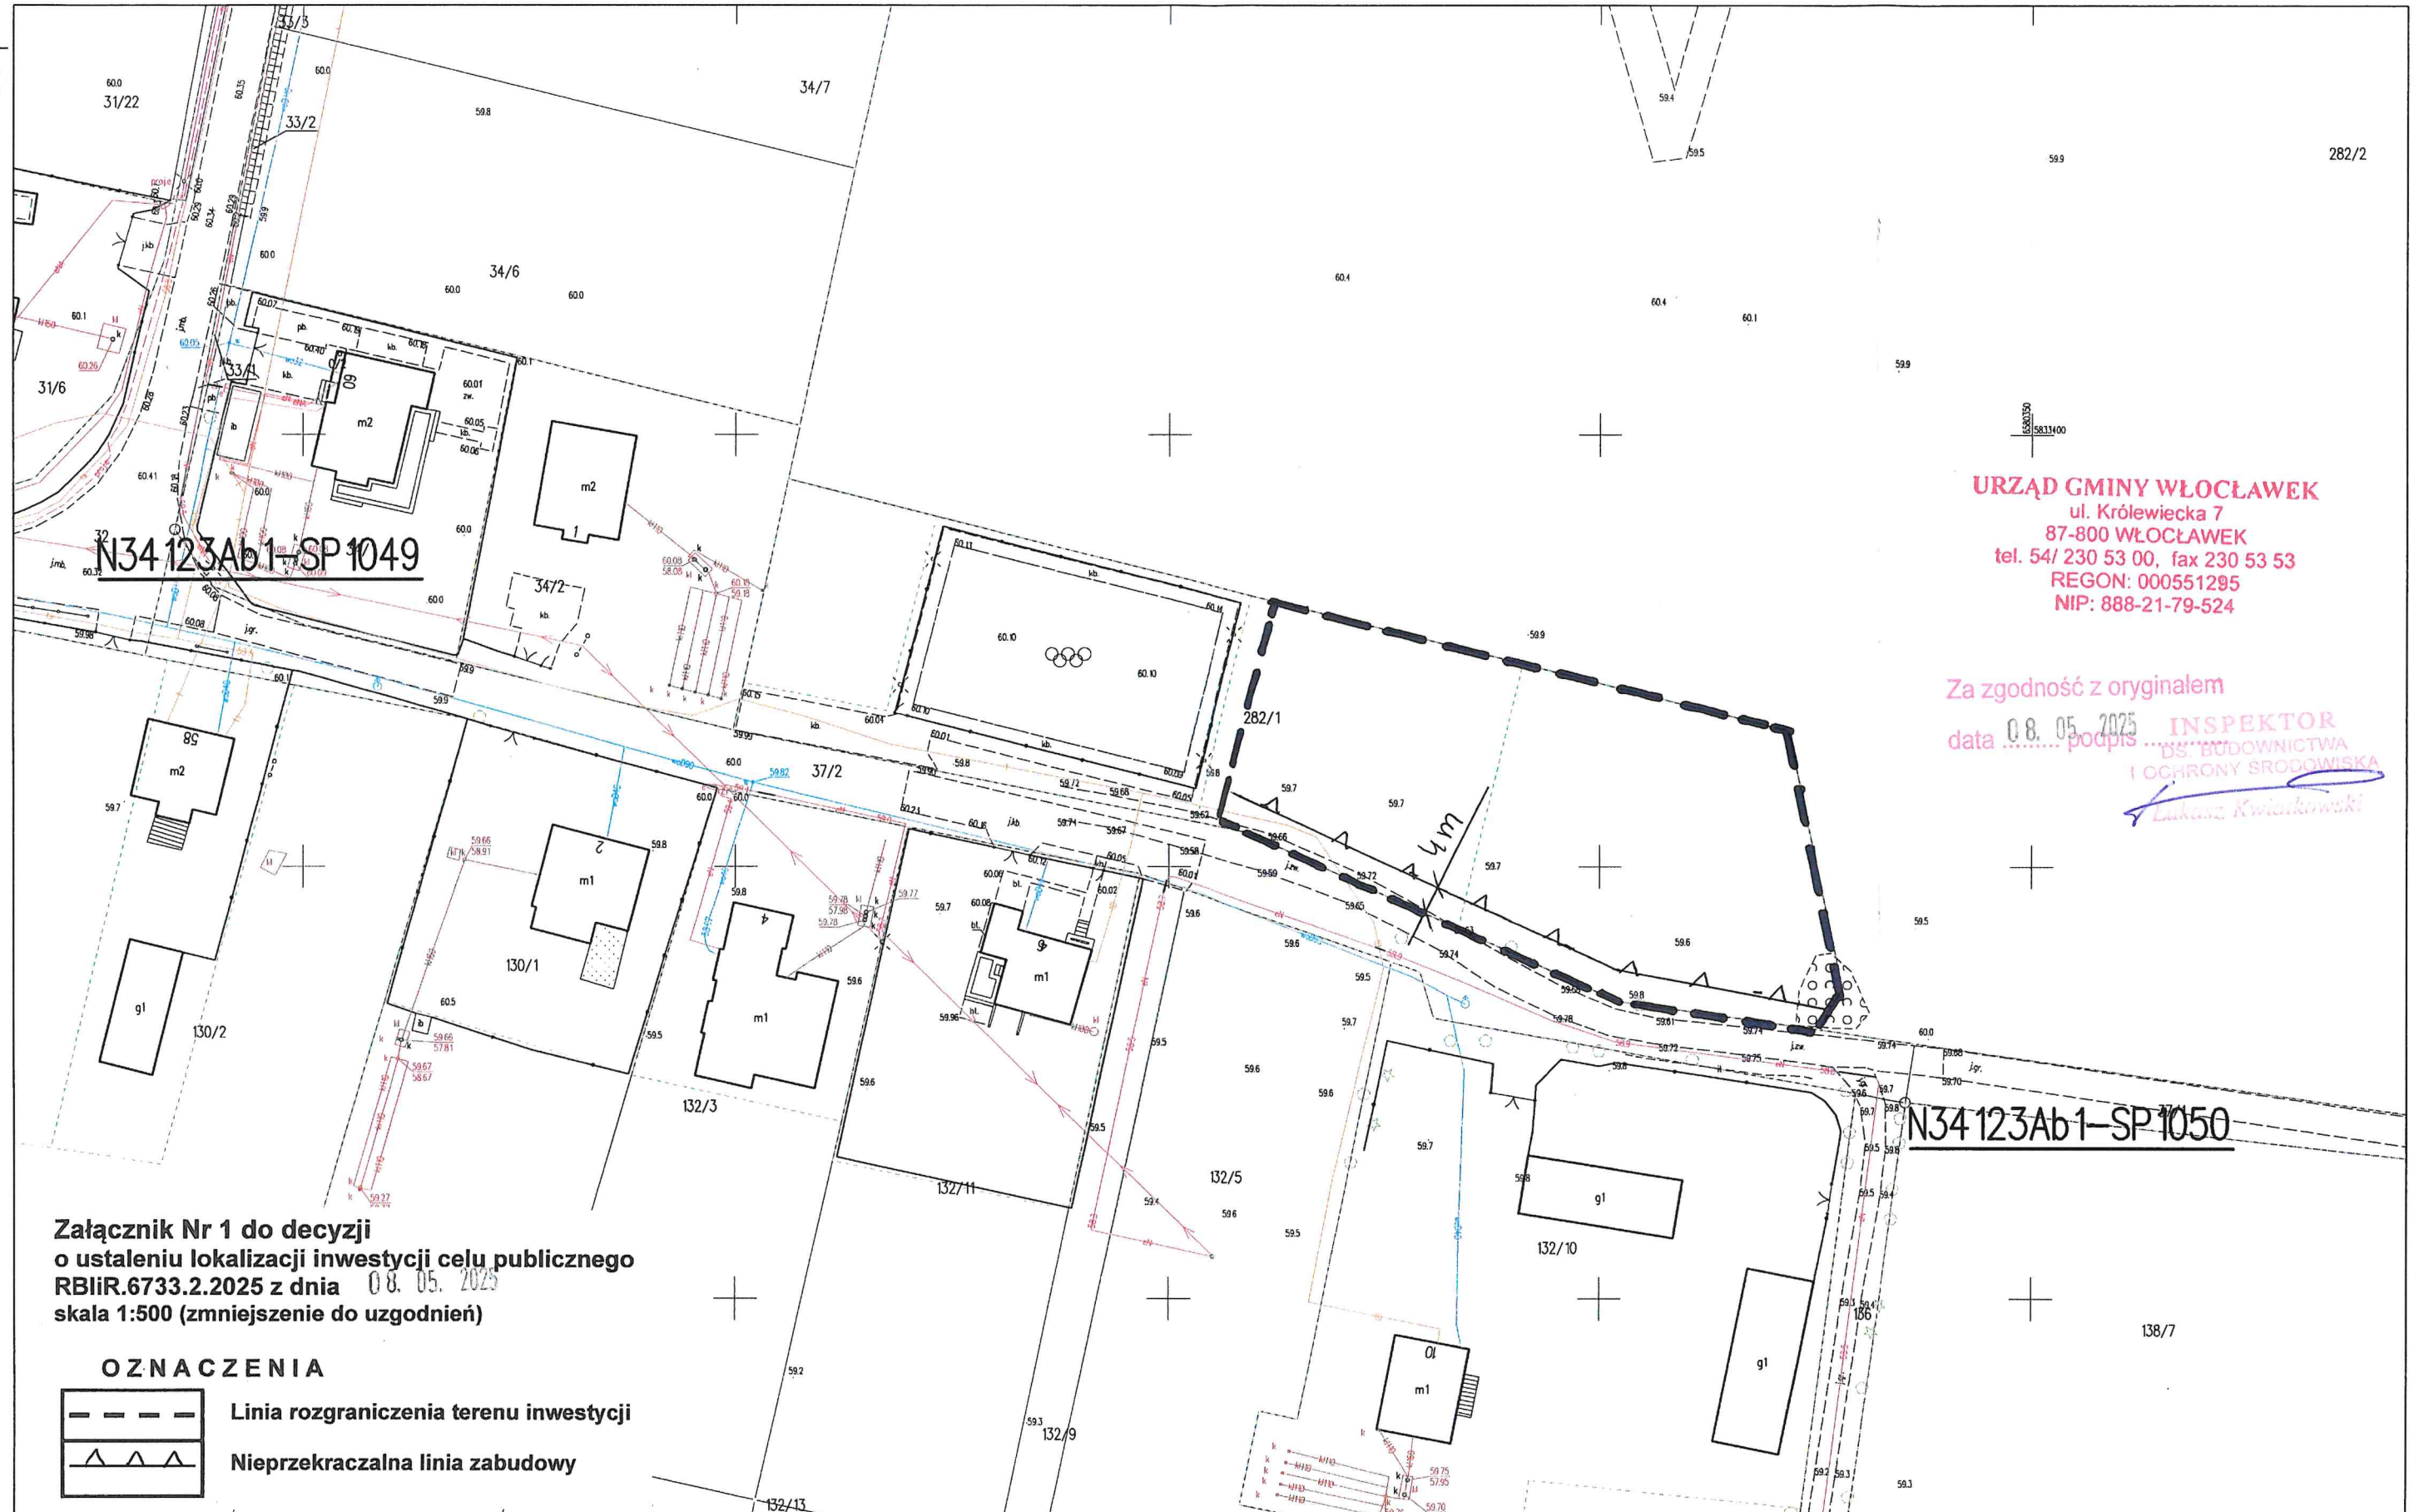


URZĄD GMINY WŁOCŁAWEK
ul. Królewiecka 7
87-800 WŁOCŁAWEK
tel. 54/ 230 53 00, fax 230 53 53
REGON: 000551295
NIP: 888-21-79-524

Za zgodność z oryginałem
data 08.05.2025 podpis **INSPEKTOR**
DS. BUDOWNICTWA
I OCHRONY ŚRODOWISKA
Lukasz Kwiatkowski

Załącznik Nr 1 do decyzji
o ustaleniu lokalizacji inwestycji celu publicznego
RBliR.6733.2.2025 z dnia 08.05.2025
skala 1:500 (zmniejszenie do uzgodnień)

OZNACZENIA

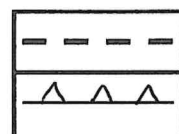

Linia rozgraniczenia terenu inwestycji

Nieprzekraczalna linia zabudowy