

KŁAD ŁAZIENKI
NIEPEŁNOSPRAWNYCH
pom. 0.20

LEGENDA:



ŚCIANA - płytki ściennie szklwione -
montaż od wysokości 1,25 do sufitu;
płytki o wymiarach 120x60cm, kolor
szary : zbliżony do RAL 7035;
fuga gr. 2mm w kolorze RAL 7035



ŚCIANA - płytki ściennie szklwione -
montaż na wysokość 2,5 m;
płytki o wymiarach 20x40cm,
kolor jasnożółty zbliżony do RAL 1013;
fuga gr. 2mm w kolorze RAL 1013



ŚCIANA - płytki ściennie szklwione -
montaż na wysokości 1,20 m;
płytki o wymiarach 5x60cm,
w kolorze żółty, zbliżony do RAL 1032;
fuga gr. 2mm w kolorze RAL 1032




PODŁOGI: płytki gresowe nieszkliwione
kwadratowe o wymiarach 80x80cm;
kolor jasnożółty RAL 1013;
fuga gr. 2mm w kolor jasno żółty:
zbliżony do RAL 1013




SUFITY: sufit modułowy
podwieszany
-kwadratowe o wymiarach 60x60cm;
konstrukcja ukryta, efekt wysp
kolor biały RAL 9003


UWAGA! Całość armatury jak i wyposażenia
drobnego zastosować jednego producenta w
jednej linii kolorystycznej.
Dozownik na mydło - zasilanie baterijne,
czujniki do pisuaru - zasilanie 230V.

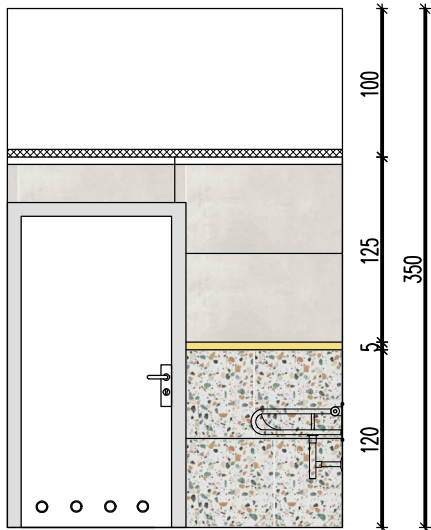


WIDOK A4 SKALA 1:50

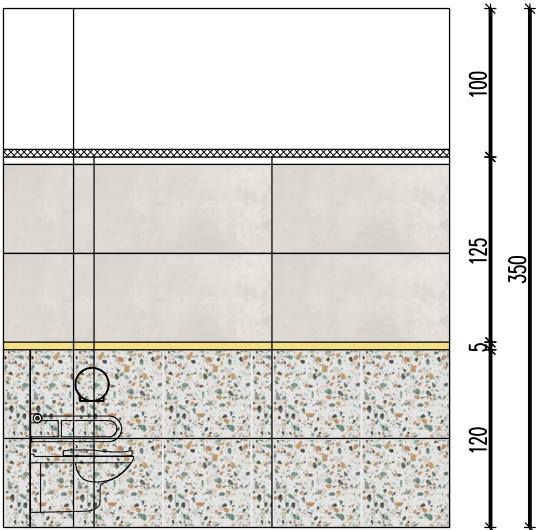


WIDOK A3 SKALA 1:50

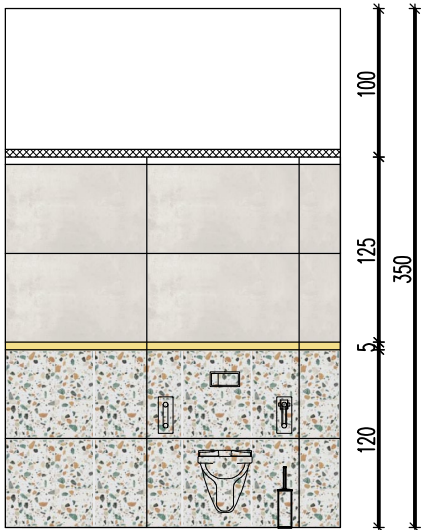


WIDOK A2 SKALA 1:50

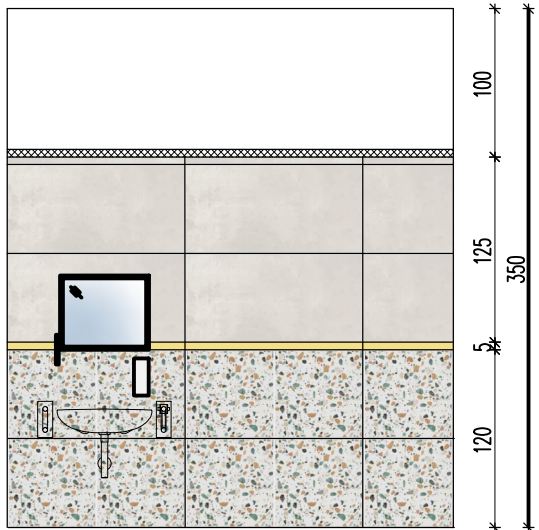


WIDOK A1 SKALA 1:50

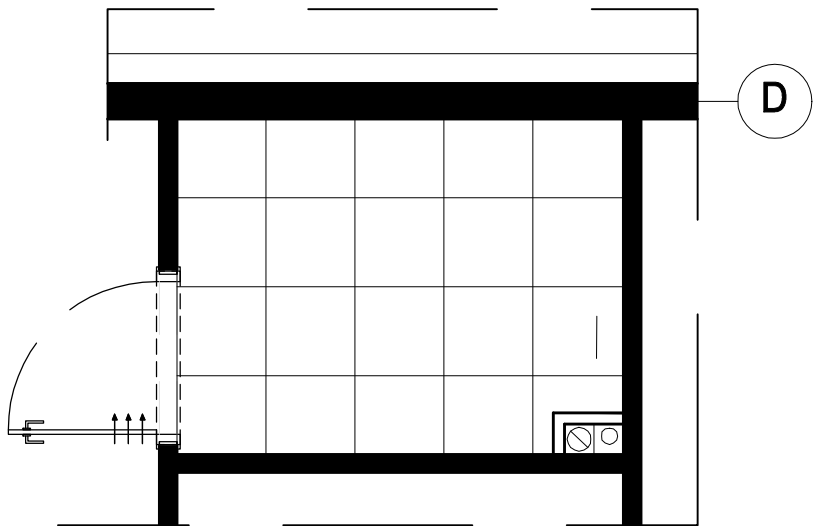

SUFIT

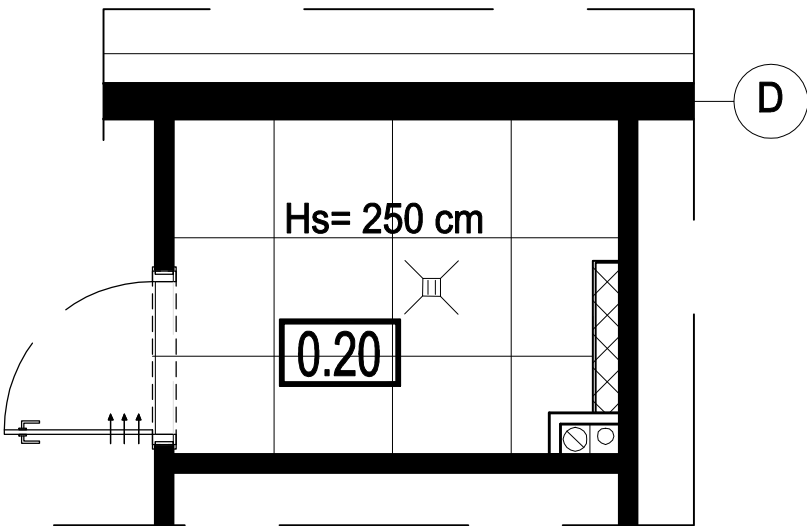

POSADZKA

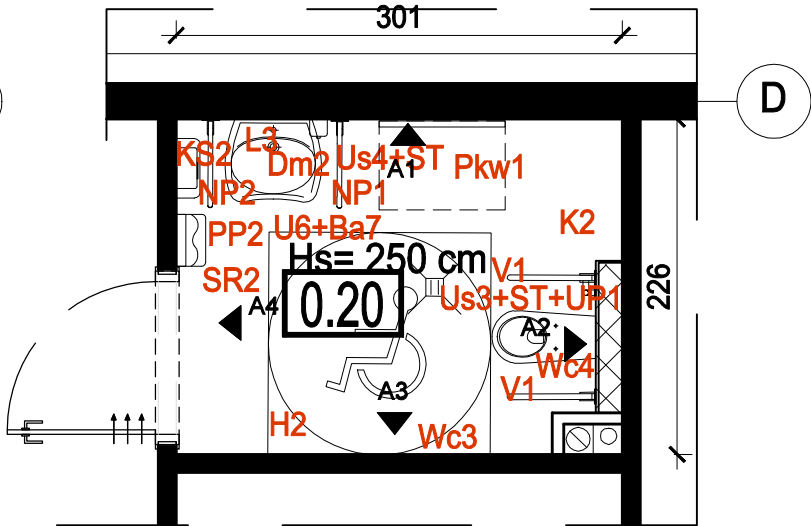

RZUT

Wc3- Ścienny pojemnik na papier
toaletowy

Wc4 - Prostokątne lustro uchylne

Ł1 - Pojemnik ze szczotką WC z pokrywą

KS2 - Ścienny, prostokątny pojemnik na
zużyte ręczniki papierowe i papier

Us3 - Wisząca miska ustępowa WC
- Deska sedesowa z pokrywą

U6 - Umywalka ścienna

Ba7 - Ścienna bateria elektroniczna do
umywalki

PP2 - Ścienny podajnik na ręczniki papierowe

DM2 - elektroniczny, ścienny dozownik mydła

ST - Stelaż podtynkowy do podwieszanego
WC

- Podtynkowy zawór elektroniczny do
spłukiwaniabezpośredniego WC

H- Hak na ubranie

NP1 - uchwyt półokrągły uchylny dla osób
niepełnosprawnych

NP2 - uchwyt umywalkowy dla osób
niepełnosprawnych

V1 - uchwyt do WC dla osób
niepełnosprawnych

K2 - kosz

Pkw1 - składany przewijak 70x100

TEMAT INWESTYCJI	Budowa żłobka w miejscowości Józefowo		
LOKALIZACJA	Dz. nr 9-282/1, obręb Józefowo, gmina Włocławek, powiat włocławski, woj. kujawsko-pomorskie		
INWESTOR	Gmina Włocławek ul. Królewiecka 7 87-800 Włocławek		
STADIUM	PROJEKT TECHNICZNY		
JEDNOSTKA PROJEKTOWA PROWADZĄCA	<div>Archenika Sp. z o.o. ul. Jarochońskiego 51 60-248 Poznań tel.: +48 604 080 981; +48 602 881 331 biuro@archenika.pl www.archenika.pl</div> <div>ARCHENIKA</div>		
FUNKCJA	IMIĘ I NAZWISKO	NR UPR. W SPEC.	PODPIS
ARCHITEKTURA			
OPRACOWAŁ	mgr inż. arch. Monika Jasińska	WP-OIA/OJK/KJpB/25/2008 w specjalności architektonicznej nr izby WP-0717	
OPRACOWAŁ	mgr inż. arch. Joanna Skrzypczak	WP-OIA/OJK/KJpB/58/2009 w specjalności architektonicznej nr izby WP-0778	
TREŚĆ RYS.			SKALA
KŁAD ŁAZIENKI NIEPEŁNOSPRAWNYCH			1:50
DATA	MARZEC 2025	NR KONTRAKTU	385
BRANŻA	NR REWIZJI	NR RYSUNKU	A.D.01
Rysunek stanowi własność Archenika Sp. z o.o. i nie może być kopiowany, rozpowszechniany, modyfikowany, i udostępniany osobom trzecim bez wcześniejszej pisemnej zgody właściciela.			