

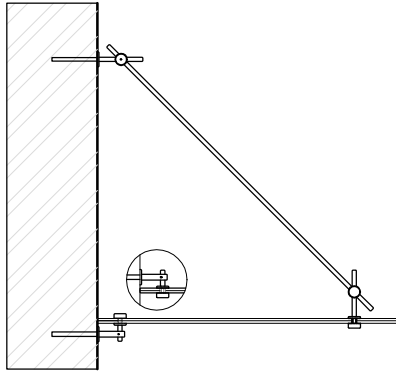
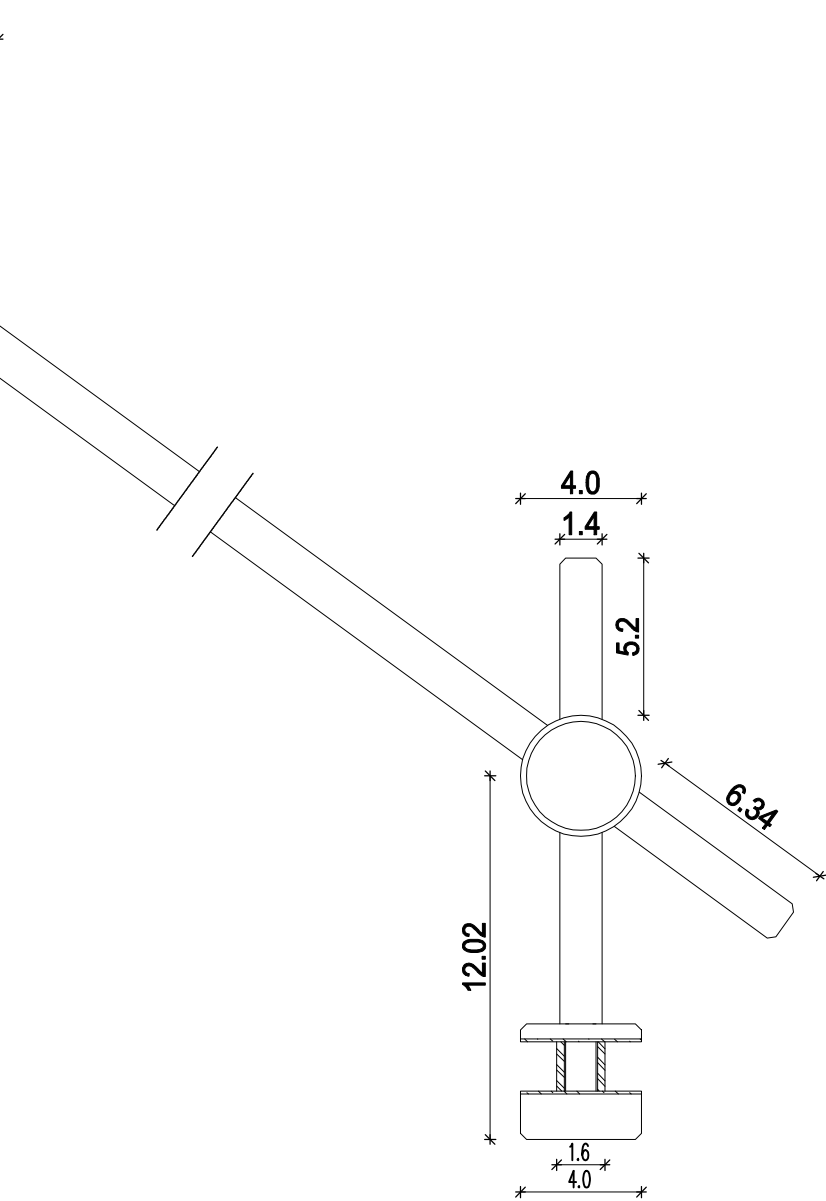


ELEMENTY SYSTEMU ZADASZEŃ
Skala 1:25

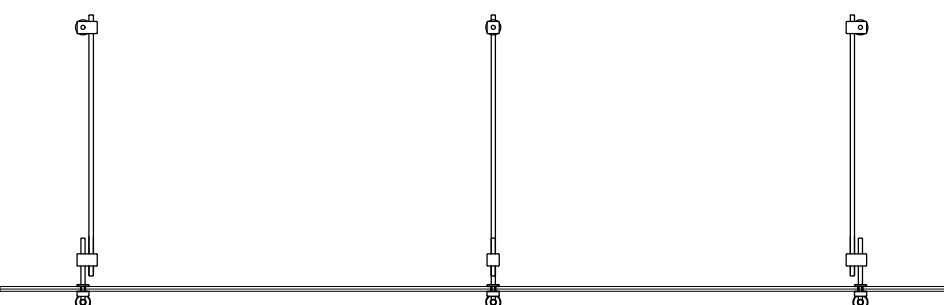


Widok z boku

DASZEK SYSTEMOWY
Skala 1:25

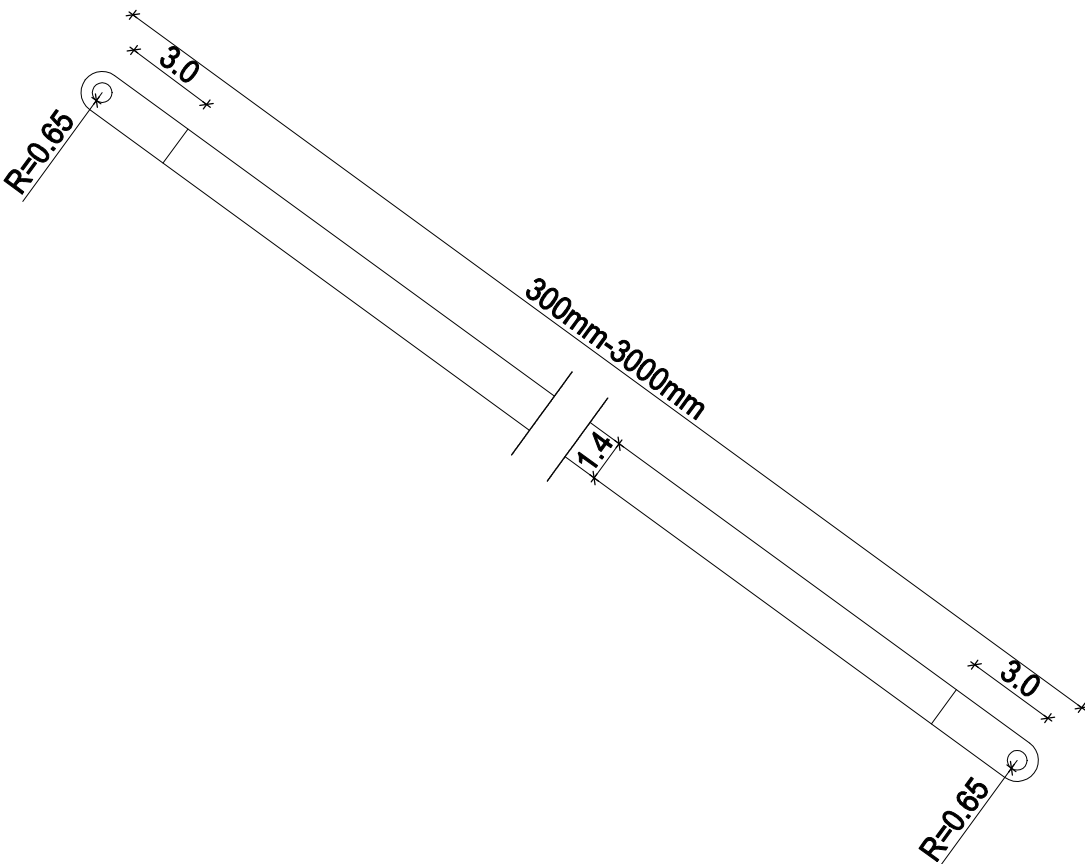

Widok z przodu

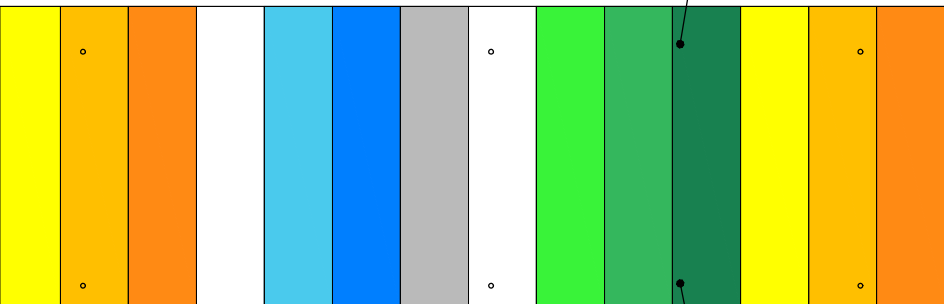

Widok z góry tafli szkła

Kolorowa folia transparentna

szyba bezpieczna

DASZEK WEJŚCIOWY

Zadaszenie szklane wykonane w systemie okrągłym ze szkła bezpiecznego hartowanego. Parametry szkła dobierać do wielkości konstrukcji oraz rodzaju zastosowanych profili nośnych lub podciągów. Elementy nośne zadaszenia wykonać z profili okrągłych.

- UWAGA:
- 1) Daszek należy uzgodnić z producentem/dostawcą w celu sprawdzenia obciążeń.
 - 2) Wymiary daszka systemowego zewnętrznego dobrać wg projektu technologicznego producenta.

KOLOROWA FOLIA TRANSPARENTNA

Kolory:

-  KOLOR ZBLIŻONY DO RAL 1016/ ŻÓŁTY
-  KOLOR ZBLIŻONY DO RAL 1003/ ŻÓŁTY
-  KOLOR ZBLIŻONY DO RAL 2011/ POMARAŃCZOWY
-  KOLOR ZBLIŻONY DO RAL 9003/BIAŁY
-  KOLOR ZBLIŻONY DO RAL 5017
-  OKNA / KOLOR ZBLIŻONY DO RAL 5005/ NIEBIESKI
-  KOLOR ZBLIŻONY DO RAL 7016/ ANTRACYT
-  KOLOR ZBLIŻONY DO RAL 1003/ ZIELONY
-  KOLOR ZBLIŻONY DO RAL 6035/ ZIELONY
-  KOLOR ZBLIŻONY DO RAL 6035/ ZIELONY

INWESTYCJI TEMAT	Budowa żłobka w miejscowości Józefowo		
LOKALIZACJA	dz. nr ewid. 9-282/1, obręb Józefowo, gmina Włocławek, powiat włocławski, woj. kujawsko-pomorskie		
INWESTOR	Gmina Włocławek ul. Królewiecka 7 87-800 Włocławek		
STADIUM	PROJEKT TECHNICZNY		
JEDNOSTKA PROJEKTOWA PROWADZĄCA	 Archenika Sp. z o.o. ul. Jarochońskiego 51 60-248 Poznań tel.: +48 604 080 981; +48 602 881 331 biuro@archenika.pl www.archenika.pl		
FUNKCJA	IMIĘ I NAZWISKO	NR UPR. W SPEC.	PODPIS
ARCHITEKTURA			
OPRACOWAŁ	mgr inż. arch. Monika Jasińska	WP-OIA/O KKJ p B/25/2008 w specjalności architektonicznej nr. listy WP-0717	
SPRAWDZIŁ	mgr inż. arch. Joanna Skrzypczak	WP-OIA/O KKJ p B/58/2008 w specjalności architektonicznej nr. listy WP-0778	
TREŚĆ RYS.	DASZEK WEJŚCIOWY		SKALA 1:25
DATA BRANŻA	MARZEC 2025 A	NR KONTRAKTU NR RYSUNKU	385 A.D.04
Rysunek stanowi własność Archenika Sp. z o.o. i nie może być kopiowany, rozpowszechniany, modyfikowany, i udostępniany osobom trzecim bez wcześniejszej pisemnej zgody właściciela.			