



WYCIERACZKA ZEWNĘTRZNA SYSTEMOWA 200x110CM

SKALA 1:10

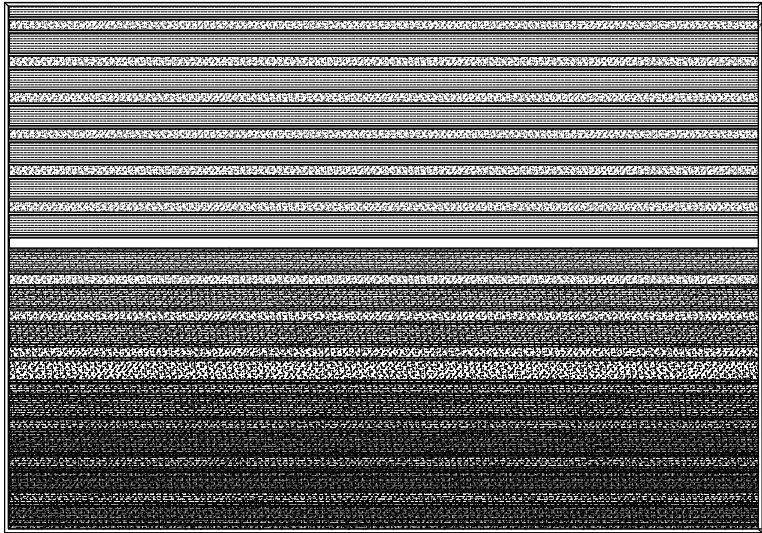

WYCIERACZKA ZEWNĘTRZNA SYSTEMOWA 320x140CM
SKALA 1:20

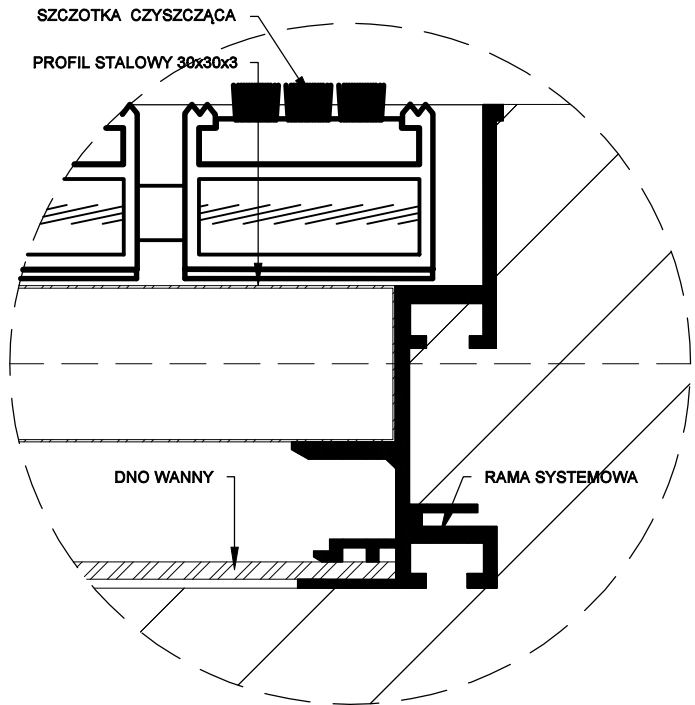

Wycieraczka zewnętrzna

Wymiary :
szerokość: 2000 mm
długość : 1100 mm
Wysokość elementu: 23 mm
Wysokość zagłębienia w posadzce: 80 mm

Wycieraczka wyposażona w dwa typy listw: szczotkowe o szerokości 55mm oraz gumowe o szerokości 31mm

Konstrukcja:
Profile aluminiowe tworzą ramę w którą jest wsunięta blacha aluminiowa 3 mm tworząca dno wanny. Do krawędzi profili zamontowane są na stałe podpory pod wycieraczkę, rozstawione co 220 mm, wykonane z profili stalowych 30x30x3mm. Podpory zaopatrzone są w nogi regulacyjne, które tworzą stabilną podstawę pod wycieraczkę oraz pozwalają wypoziomować podpory. Wycieraczka wyposażona w dwa typy listw: szczotkowe o szerokości 55 mm oraz gumowe o szerokości 31 mm.

- Uwaga:
- 1) Szczegółowy sposób montażu wg opracowania dostawcy.
 - 2) Wymiary wg indywidualnego zamówienia u dostawcy.

INWESTYCJI TEMAT	Budowa żłobka w miejscowości Józefowo		
LOKALIZACJA	dz. nr ewid. 9-282/1, obręb Józefowo, gmina Włocławek, powiat włocławski, woj. kujawsko-pomorskie		
INWESTOR	Gmina Włocławek ul. Królewiecka 7 87-800 Włocławek		
STADIUM	PROJEKT TECHNICZNY		
JEDNOSTKA PROJEKTOWA PROWADZĄCA	<div><div><div>ARCHENIKA</div></div><div>Archenika Sp. z o.o. ul. Jarochowskiego 51 60-248 Poznań tel.: +48 604 080 981; +48 602 881 331 biuro@archenika.pl www.archenika.pl</div></div>		
FUNKCJA	IMIĘ I NAZWISKO	NR UPR. W SPEC.	PODPIS
ARCHITEKTURA			
OPRACOWAŁ	mgr inż. arch. Monika Jasieńska	WP-01A/O KKAU p B/25/2006 w specjalności architektonicznej nr listy WP-0717	
SPRAWDZIŁ	mgr inż. arch. Joanna Skrzypczak	WP-01A/O KKAU p B/58/2009 w specjalności architektonicznej nr listy WP-0778	
TREŚĆ RYS.	Wycieraczka zewnętrzna		SKALA
DATA	MARZEC 2025	NR KONTRAKTU	385
BRANŻA	NR REWIZJI	NR RYSUNKU	A.D.05
Rysunek stanowi własność Archenika Sp. z o.o. i nie może być kopiowany, rozpowszechniany, modyfikowany, i udostępniany osobom trzecim bez wcześniejszej pisemnej zgody właściciela.			